


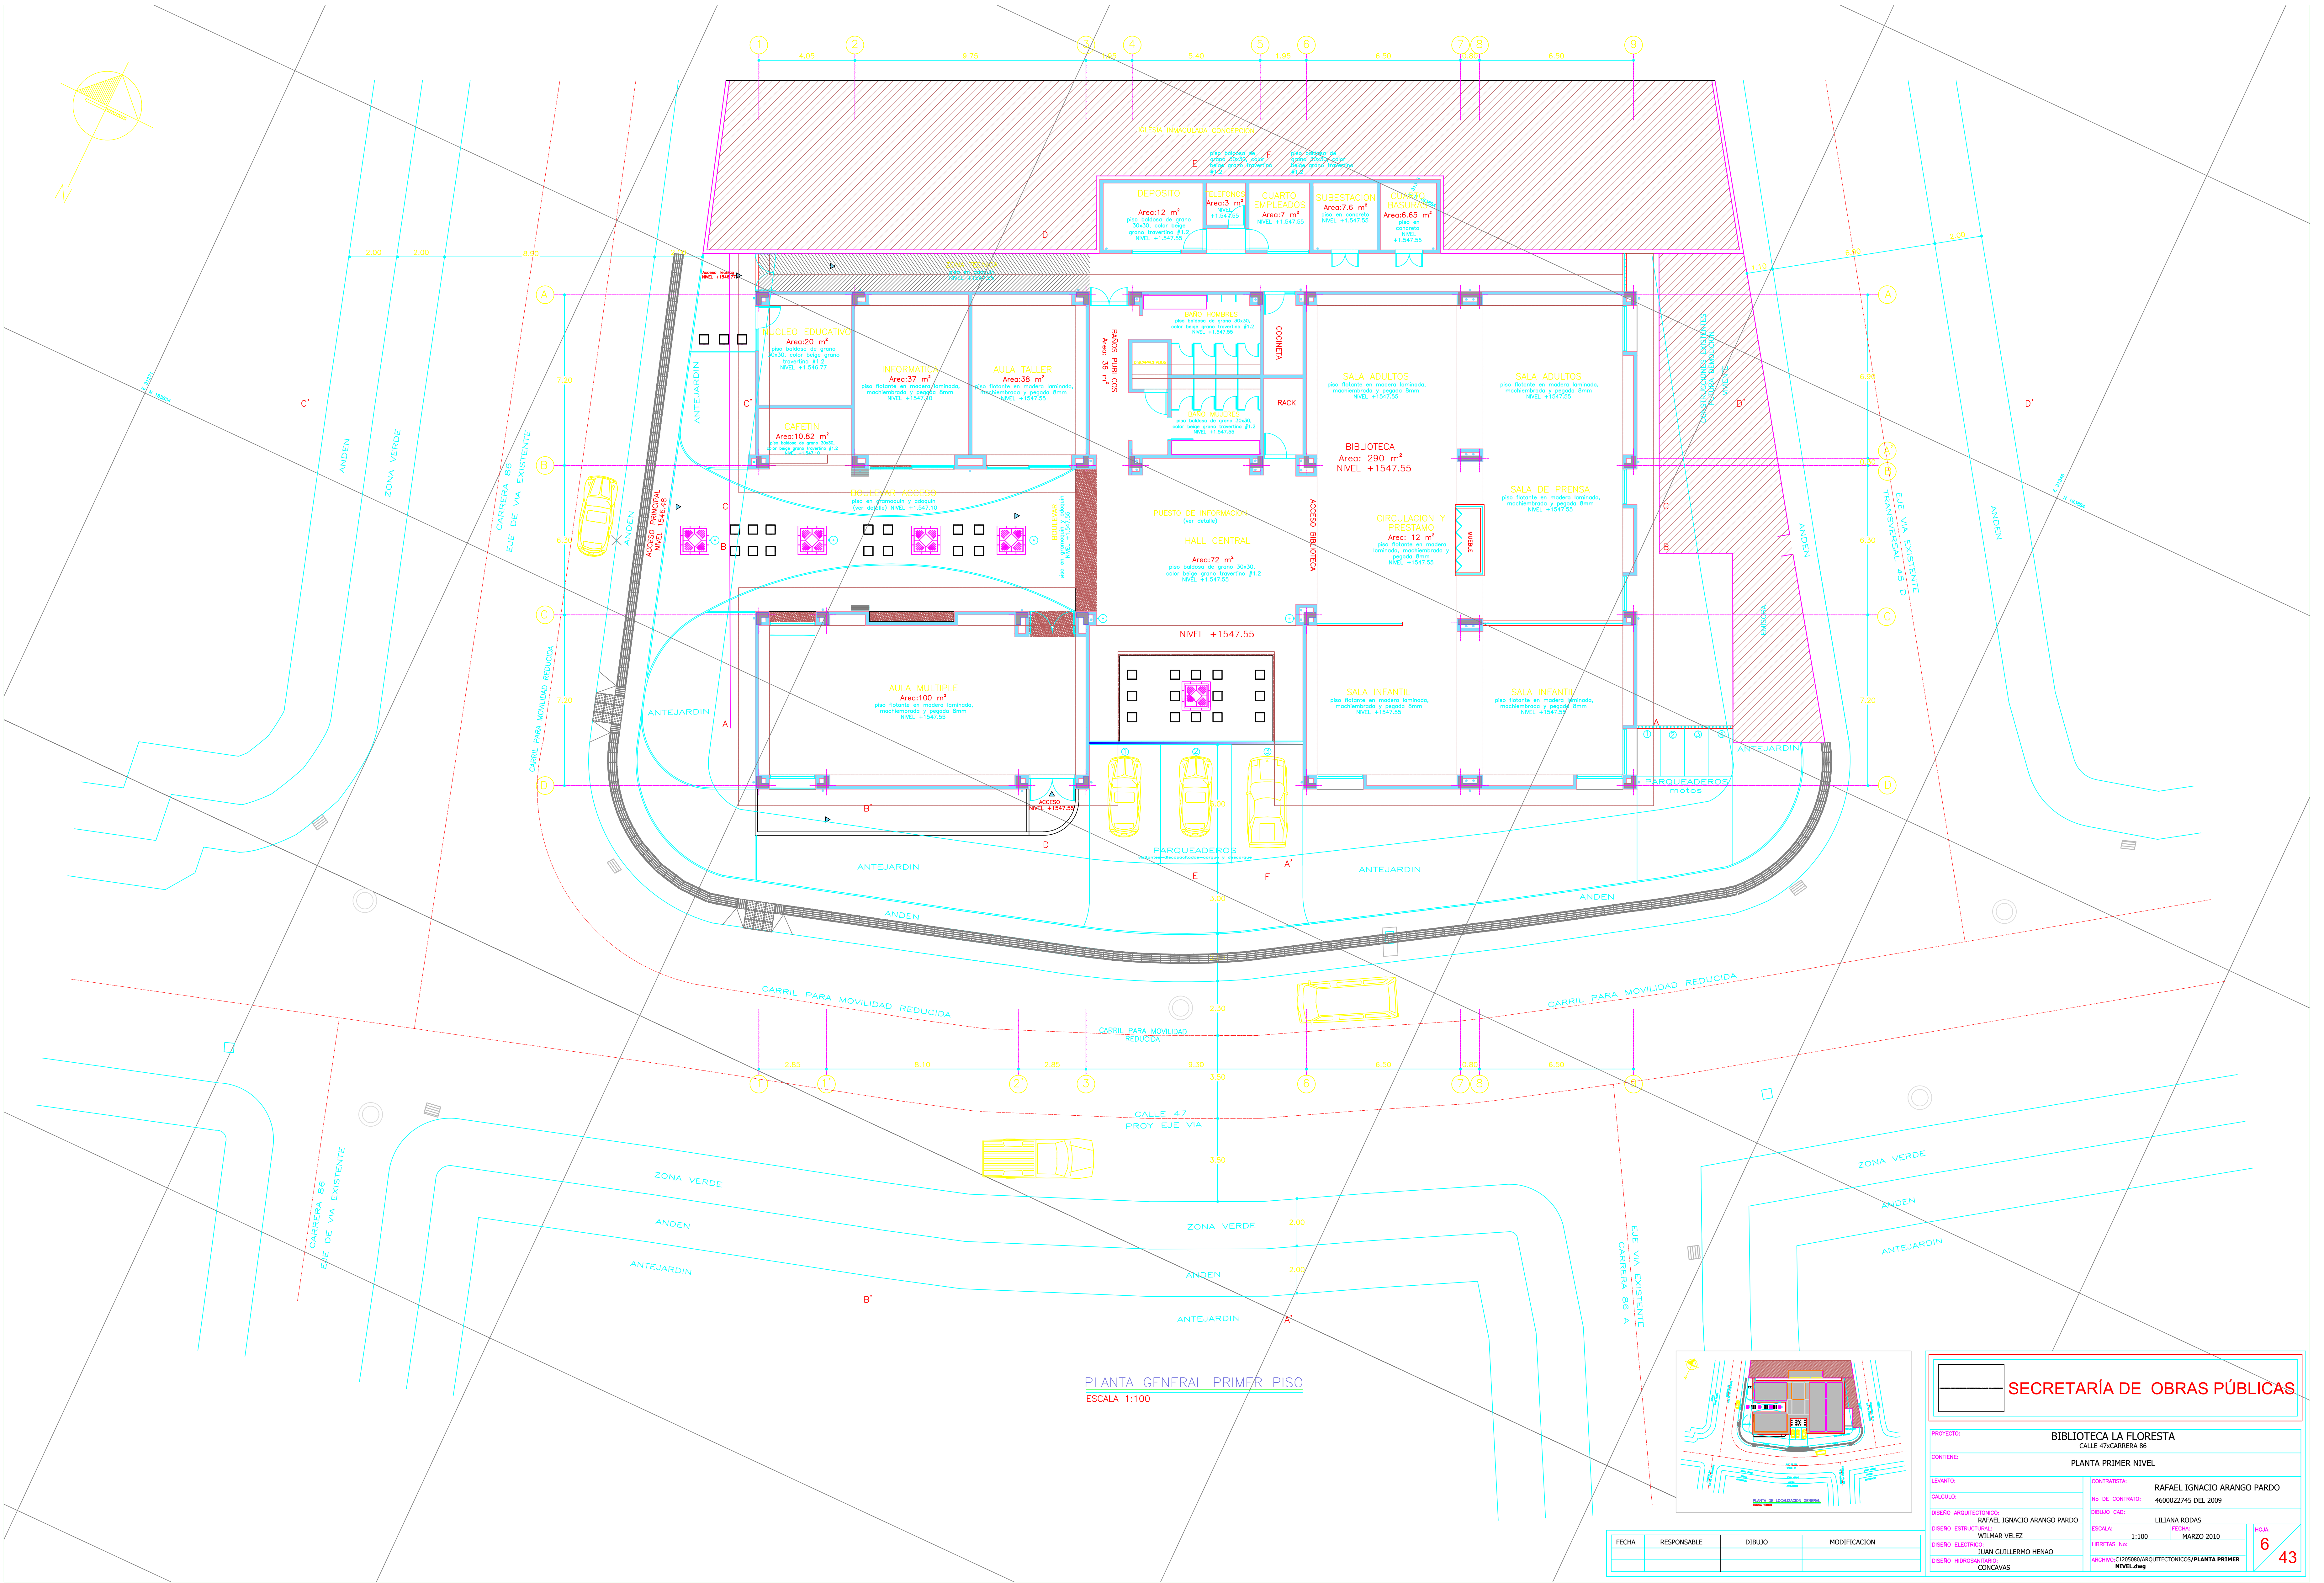

FECHA	RESPONSABLE	DIBUJO	MODIFICACION

SECRETARÍA DE OBRAS PÚBLICAS

PROYECTO:

BIBLIOTECA LA FLORESTA
CALLE 47xCARRERA 86

CONTIENE:

PLANTA PRIMER NIVEL

LEVANTÓ:

CONTRATISTA:

RAFAEL IGNACIO ARANGO PARDO

CALCULO:

No DE CONTRATO: 4600022745 DEL 2009

DISEÑO ESTRUCTURAL:

RAFAEL IGNACIO ARANGO PARDO

DISEÑO ELECTRICO:

WILMAR VELEZ

DISEÑO HIDROSANITARIO:

JUAN GUILLERMO HENAO

CONCEPTE:

CONCEPTE

FECHA:

MARZO 2010

ESCALA:

1:100

LIBRETA No:

ARCHIVO:

C:\2009\OB\ARQUITECTONICOS\PLANTA PRIMER NIVEL.dwg

HOJA:

6

43