


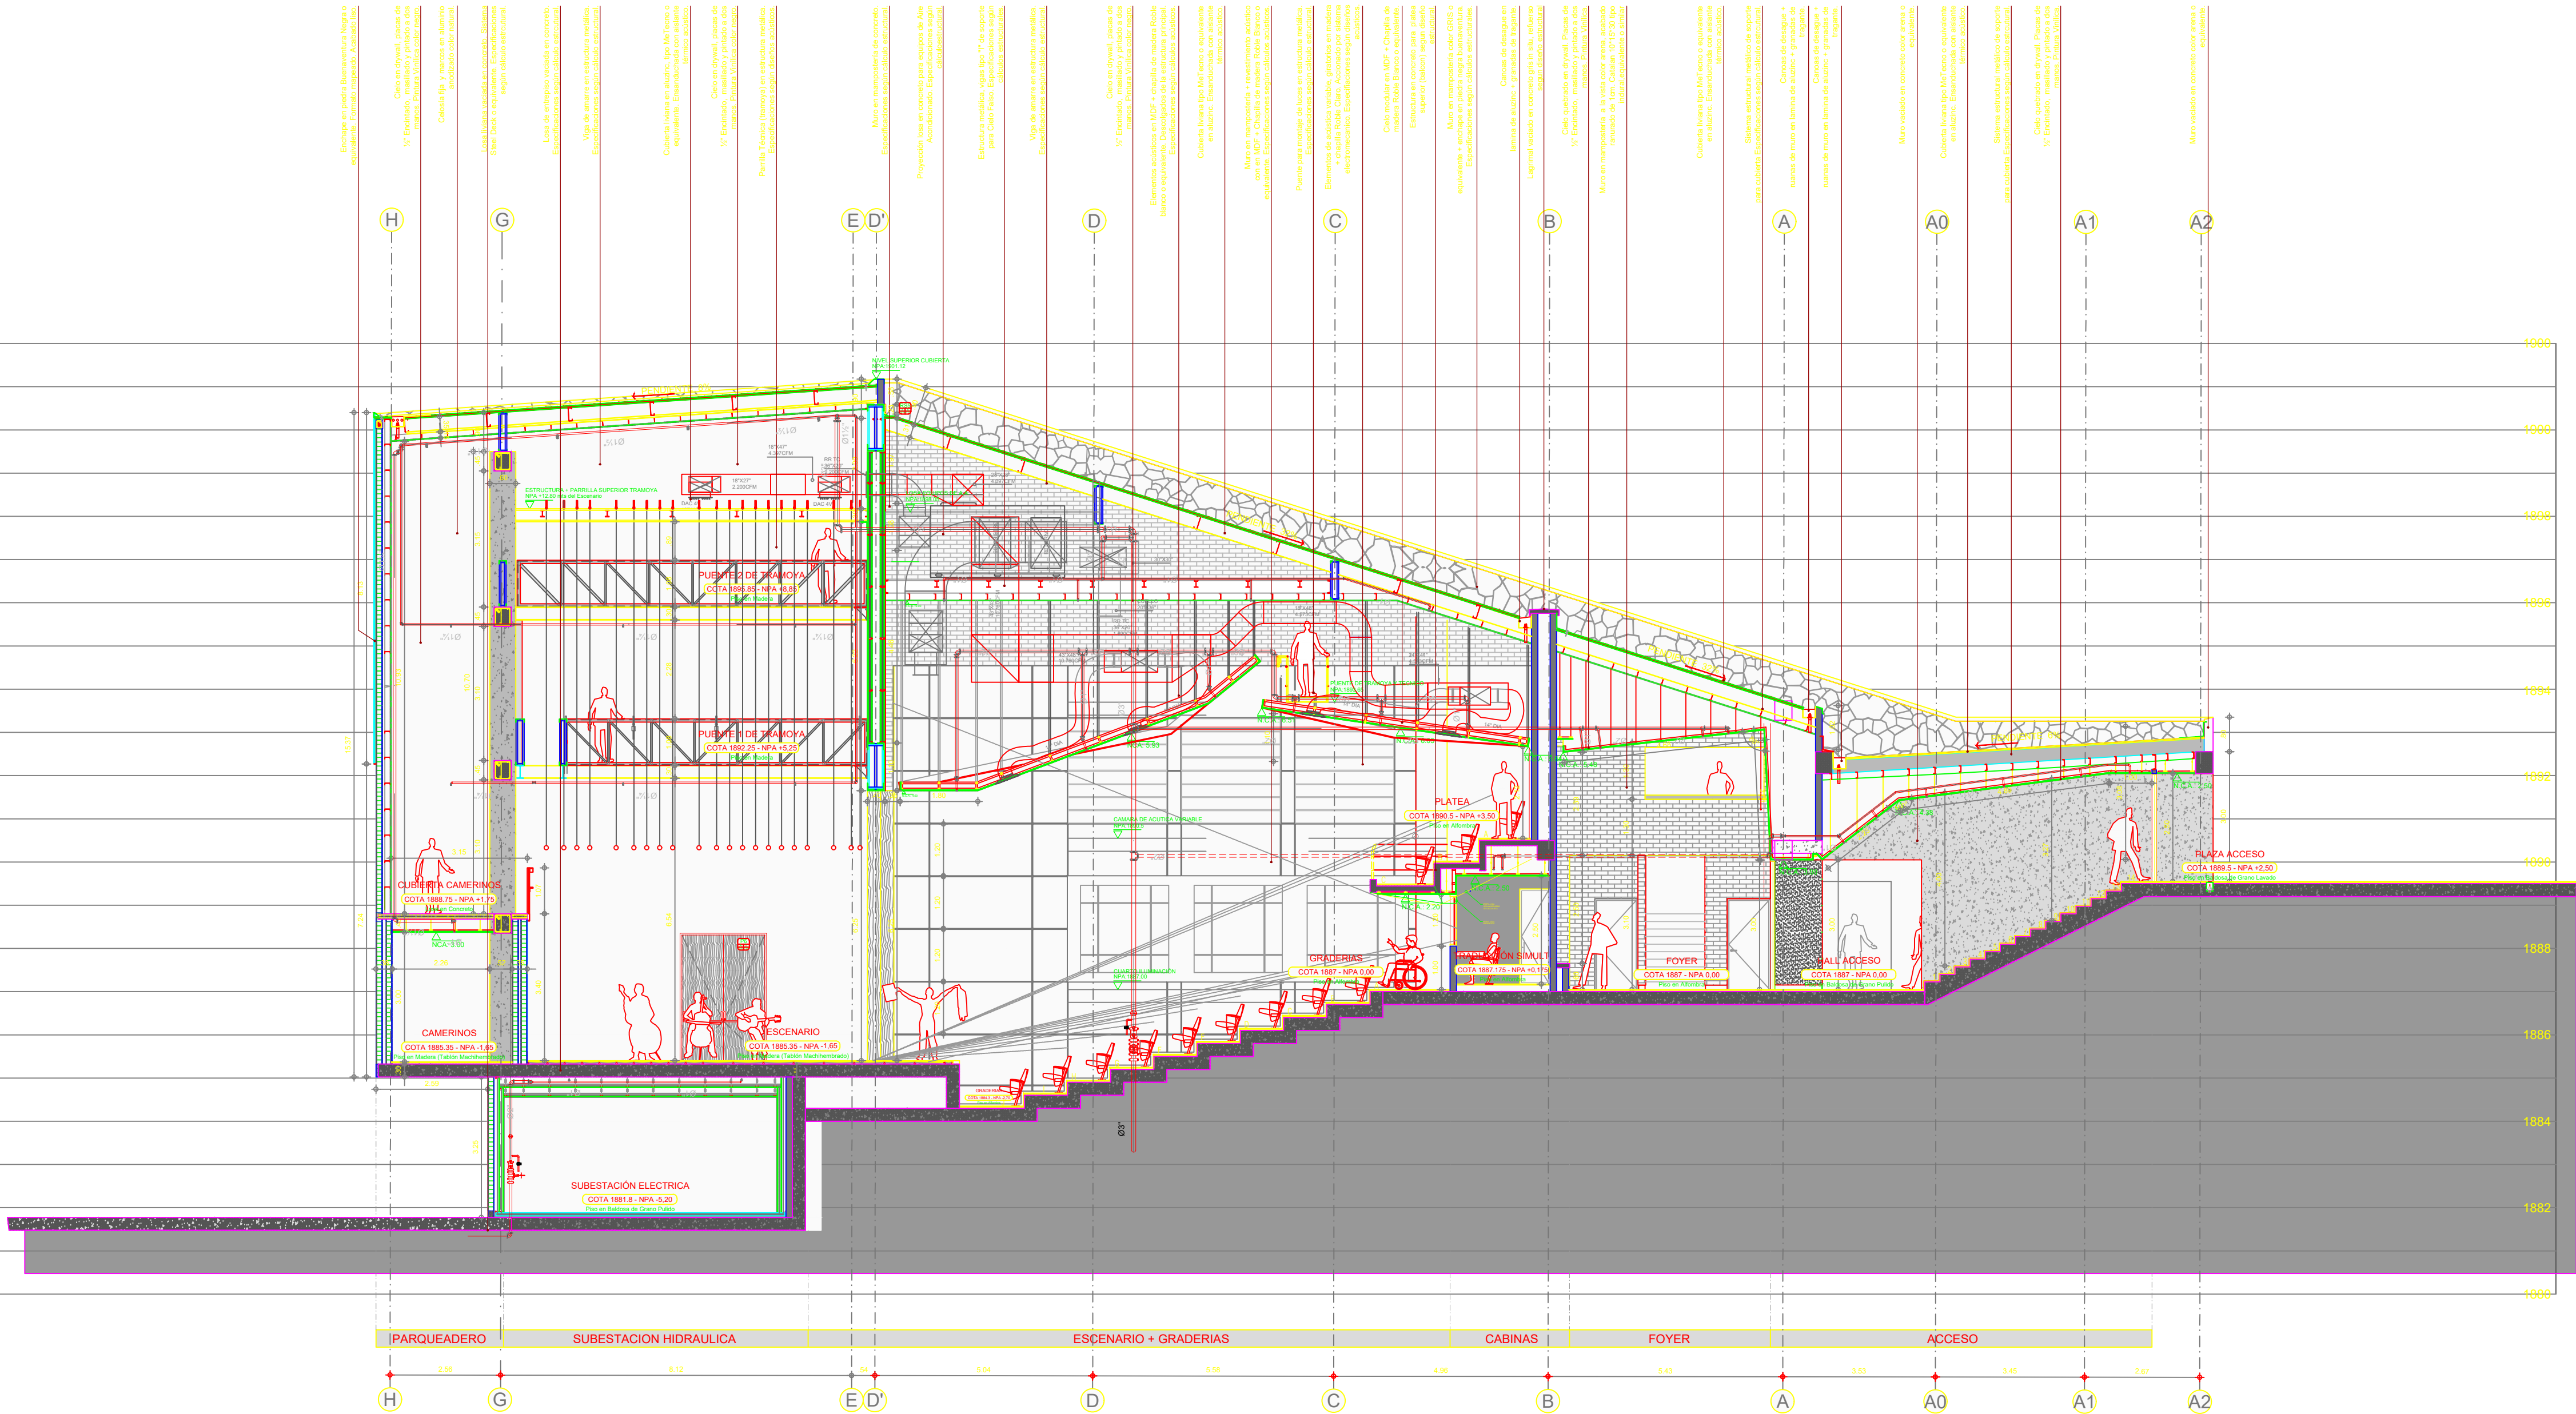

PARQUE BIBLIOTECA SAN ANTONIO DE PRADO Medellin - Colombia

OBSERVACIONES:

DISEÑO ELEMENTOS NO ESTRUCTURALES

1. EN AQUELLOS CASOS EN LOS CUALES EN LOS DOCUMENTOS DE DISEÑO NO SE INDICA EL GRADO DE DESEMPEÑO REQUERIDO PARA ELEMENTOS NO ESTRUCTURALES, ES RESPONSABILIDAD DEL SUPERVISOR TECNICO VERIFICAR QUE LOS ELEMENTOS NO ESTRUCTURALES QUE SE INSTALAN EN LA CONSTRUCCION EFECTIVAMENTE ESTEN EN CAPACIDAD DE CUMPLIR EL GRADO DE DESEMPEÑO ESPECIFICADO POR EL DISEÑADOR. CAPITULO A.3.2. NSR-10.

2. EN AQUELLOS CASOS EN LOS CUALES EN LOS DISEÑOS SE ESPECIFICAN ELEMENTOS CUYO SUMINISTRO E INSTALACION SE REALIZA POR PARTE DE SU FABRICANTE, EL DISEÑADOR PUEDE LIMITARSE A ESPECIFICAR EN SUS PLANOS, MEMORIAS O ESPECIFICACIONES, LAS CARACTERISTICAS QUE DEBEN CUMPLIR LOS ELEMENTOS, Y LA RESPONSABILIDAD DE QUE SE CUMPLAN ESTAS CARACTERISTICAS RECAE EN EL SUPERVISOR TECNICO. CAPITULO A.3.2. NSR-10.



NOTAS IMPORTANTES

- NO TOMAR MEDIDAS DIRECTAMENTE SOBRE EL PLANO.
- NO HACER MODIFICACIONES A LOS PLANOS SIN LA AUTORIZACION DE LOS ARQUITECTOS ENCARGADOS.
- ESTE PLANO ANULA LOS ANTERIORES A ESTA FECHA.
- VERIFICAR Y CONTRASTAR LAS MEDIDAS EN LA OBRA.
- EN CASO DE DIFERENCIA CON LOS PLANOS ESTRUCTURALES, PRIMAN PLANOS ARQUITECTONICOS.
- PARA MAYOR INFORMACION VER PLANOS DE DETALLE.

Nº	EMISIONES	FECHA
1	SECRETARIA DE CULTURA	FEBRERO 24-2010
2	PROYECTO ARQUITECTONICO	MARZO 16-2010
3	INTERVENTORIA PREOPERATIVA	MAYO 28-2010

ARQUITECTURA

PROYECTO:
TALLER DE DISEÑO EDU.
GERENTE GENERAL:
MARIA EUGENIA RAMOS VILLA
GERENTE DE PROYECTOS URBANOS:
JUAN CARLOS MEJIA SALDARRIAGA
COORDINADOR DE PROYECTO:
ANDRES F. LUJAN DELGADO
DIRECCION DE DISEÑO ARQUITECTONICO:
JOHN OCTAVIO ORTIZ LOPELA

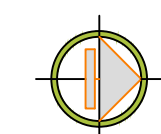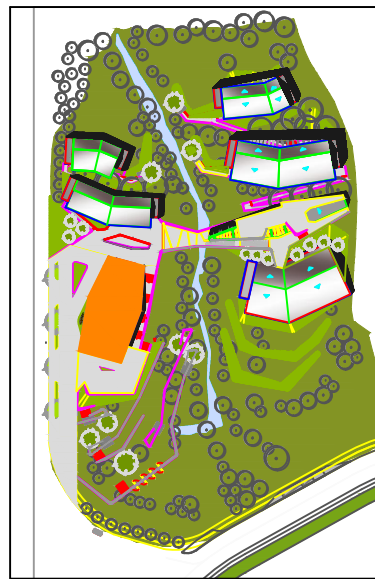

SECRETARIA DE OBRAS PÚBLICAS

PROYECTO: P.B SAN ANTONIO DE PRADO VIA METROPOLITANA Carrera 6 con Calle 5 D	
CONTIENE: SECCION ARQUITECTONICA TEATRO - Sección Longitudinal	
DISEÑO ARQUITECTONICO: ISABEL CRISTINA MEJIA JUAN CARLOS QUINTERO SARITA OSPINA LONDOÑO MAURICIO HERRERA ANA MERCEDES SUAREZ JULIAN GOMEZ CARVAJAL	CONTRATISTA: EMPRESA DE DESARROLLO URBANO No DE CONTRATO: 460001191 DE 2008 DIBUJO CAD: TALLER DE DISEÑO EDU
DISEÑO ESTRUCTURAL: HENRY CAMACHO	ESCALA: 1:100 FECHA: 28 DE MAYO DE 2010 LIBRETAS No: C-20-01-059
DISEÑO ELECTRICO: CARLOS ARTURO GONZALEZ	HOJA: 7
DISEÑO HIDROSANITARIO: MARTHA LUZ BAENA	13
ARCHIVO: 02-PB-SAP-AT - Planimetría Teatro Febro 16-2012-RECORD.dwg	

FECHA	RESPONSABLE	DIBUJO	MODIFICACION
28-05-10	TALLER DE DISEÑO EDU	TALLER DE DISEÑO EDU	
30-05-12	FUREL S.A	FUREL S.A	PLANOS RECORD

SECCION ARQUITECTONICA TEATRO - Sección Longitudinal PARQUE BIBLIOTECA SAN ANTONIO DE PRADO