

OBSERVACIONES:

DISEÑO ELEMENTOS NO ESTRUCTURALES

1. EN AQUELLOS CASOS EN LOS CUALES EN LOS DOCUMENTOS DE DISEÑO SOLO SE INDICA EL GRADO DE DESEMPEÑO REQUERIDOPARA ELEMENTOS NOESTRUCTURALES, ES RESPONSABILIDAD DEL SUPERVISOR TECNICO VERIFICAR QUE LOS ELEMENTOS NO ESTRUCTURALES SE INSTALEN EN LA CONSTRUCCION EFECTIVAMENTE ESTEN EN CAPACIDAD DE CUMPLIR EL GRADO DE DESEMPEÑO ESPECIFICADO POR EL DISEÑADOR.

2. EN AQUELLOS CASOS EN LOS CUALES EN LOS DISEÑOS SE ESPECIFIQUEN ELEMENTOS CUYO SUMINISTRO E INSTALACIÓN SE REALIZA POR PARTE DE SU FABRICANTE, EL DISEÑADOR PUEDE LIMITARSE A ESPECIFICAR EN SUS PLANOS, MEMORIAS O ESPECIFICACIONES, LAS CARACTERÍSTICAS QUE DEBEN CUMPLIR LOS ELEMENTOS, Y LA RESPONSABILIDAD DE QUE SE CUMPLAN ESTAS CARACTERÍSTICAS RECAE EN EL SUPERVISOR TÉCNICO.

NOTAS IMPORTANTES

- NO TOMAR MEDIDAS DIRECTAMENTE SOBRE EL PLANO.
- NO HACER MODIFICACIONES A LOS PLANOS SIN LA AUTORIZACION DE LOS ARQUITECTOS ENCARGADOS.
- ESTE PLANO ANULA LOS ANTERIORES A ESTA FECHA.
- VERIFICAR Y CONFRONTAR LAS MEDIDAS EN LA OBRA.
- EN CASO DE DIFERENCIA CON LOS PLANOS ESTRUCTURALES, PRIMAN PLANOS ARQUITECTONICOS.
- PARA MAYOR INFORMACION VER PLANOS DE DETALLE.

[illegible]

ARQUITECTURA




PROYECTO:
TALLER DE DISEÑO EDU.

GERENTE GENERAL:
MARIA EUGENIA RAMOS VILLA


GERENTE DE PROYECTOS URBANOS:
JUAN CARLOS MEJÍA SALDARRIAGA

COORDINACIÓN DE PROYECTO:
ANDRÉS F. LUJAN DELGADO

DIRECCIÓN DE DISEÑO ARQUITECTÓNICO:
JOHN OCTAVIO ORTIZ LOPERA

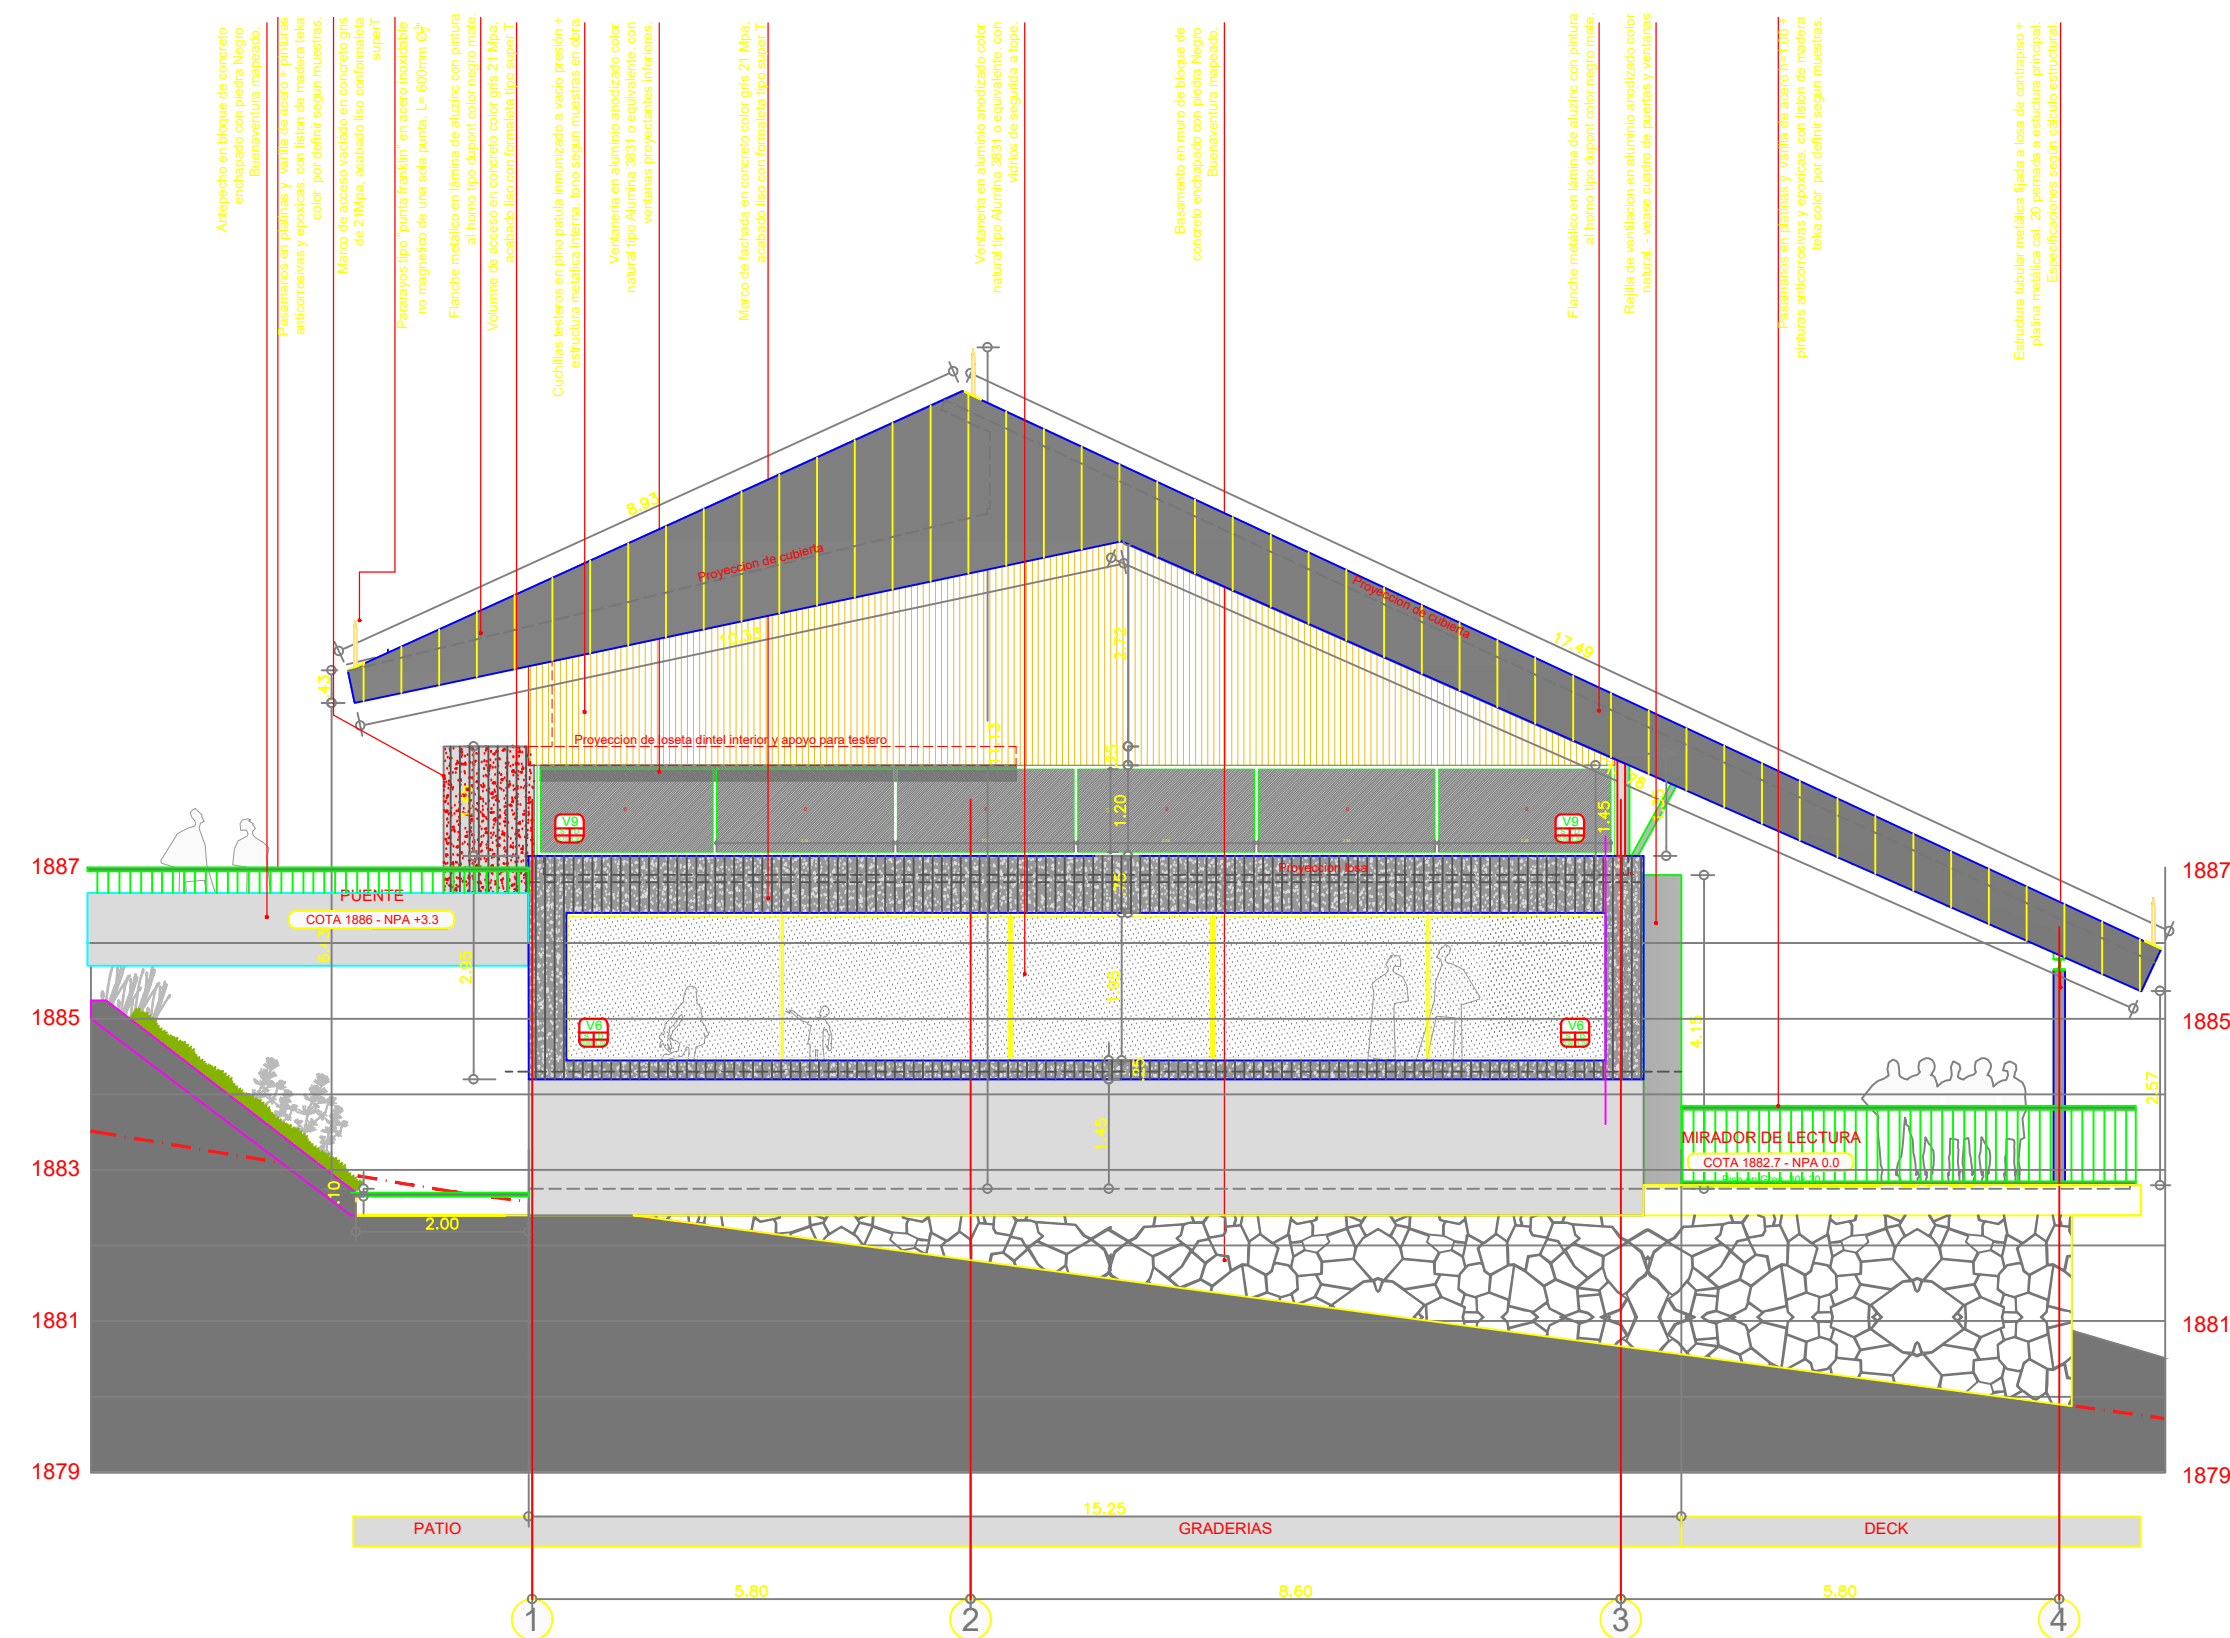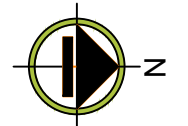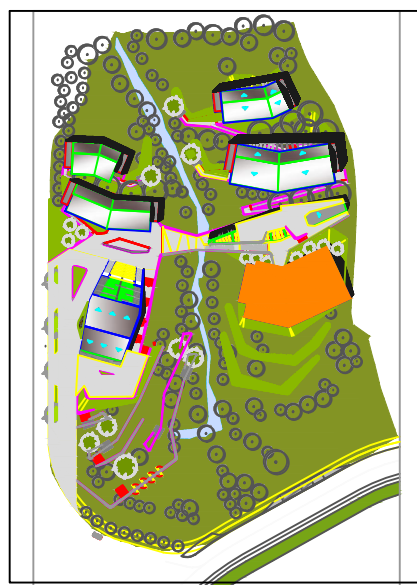

FACHADA SUR

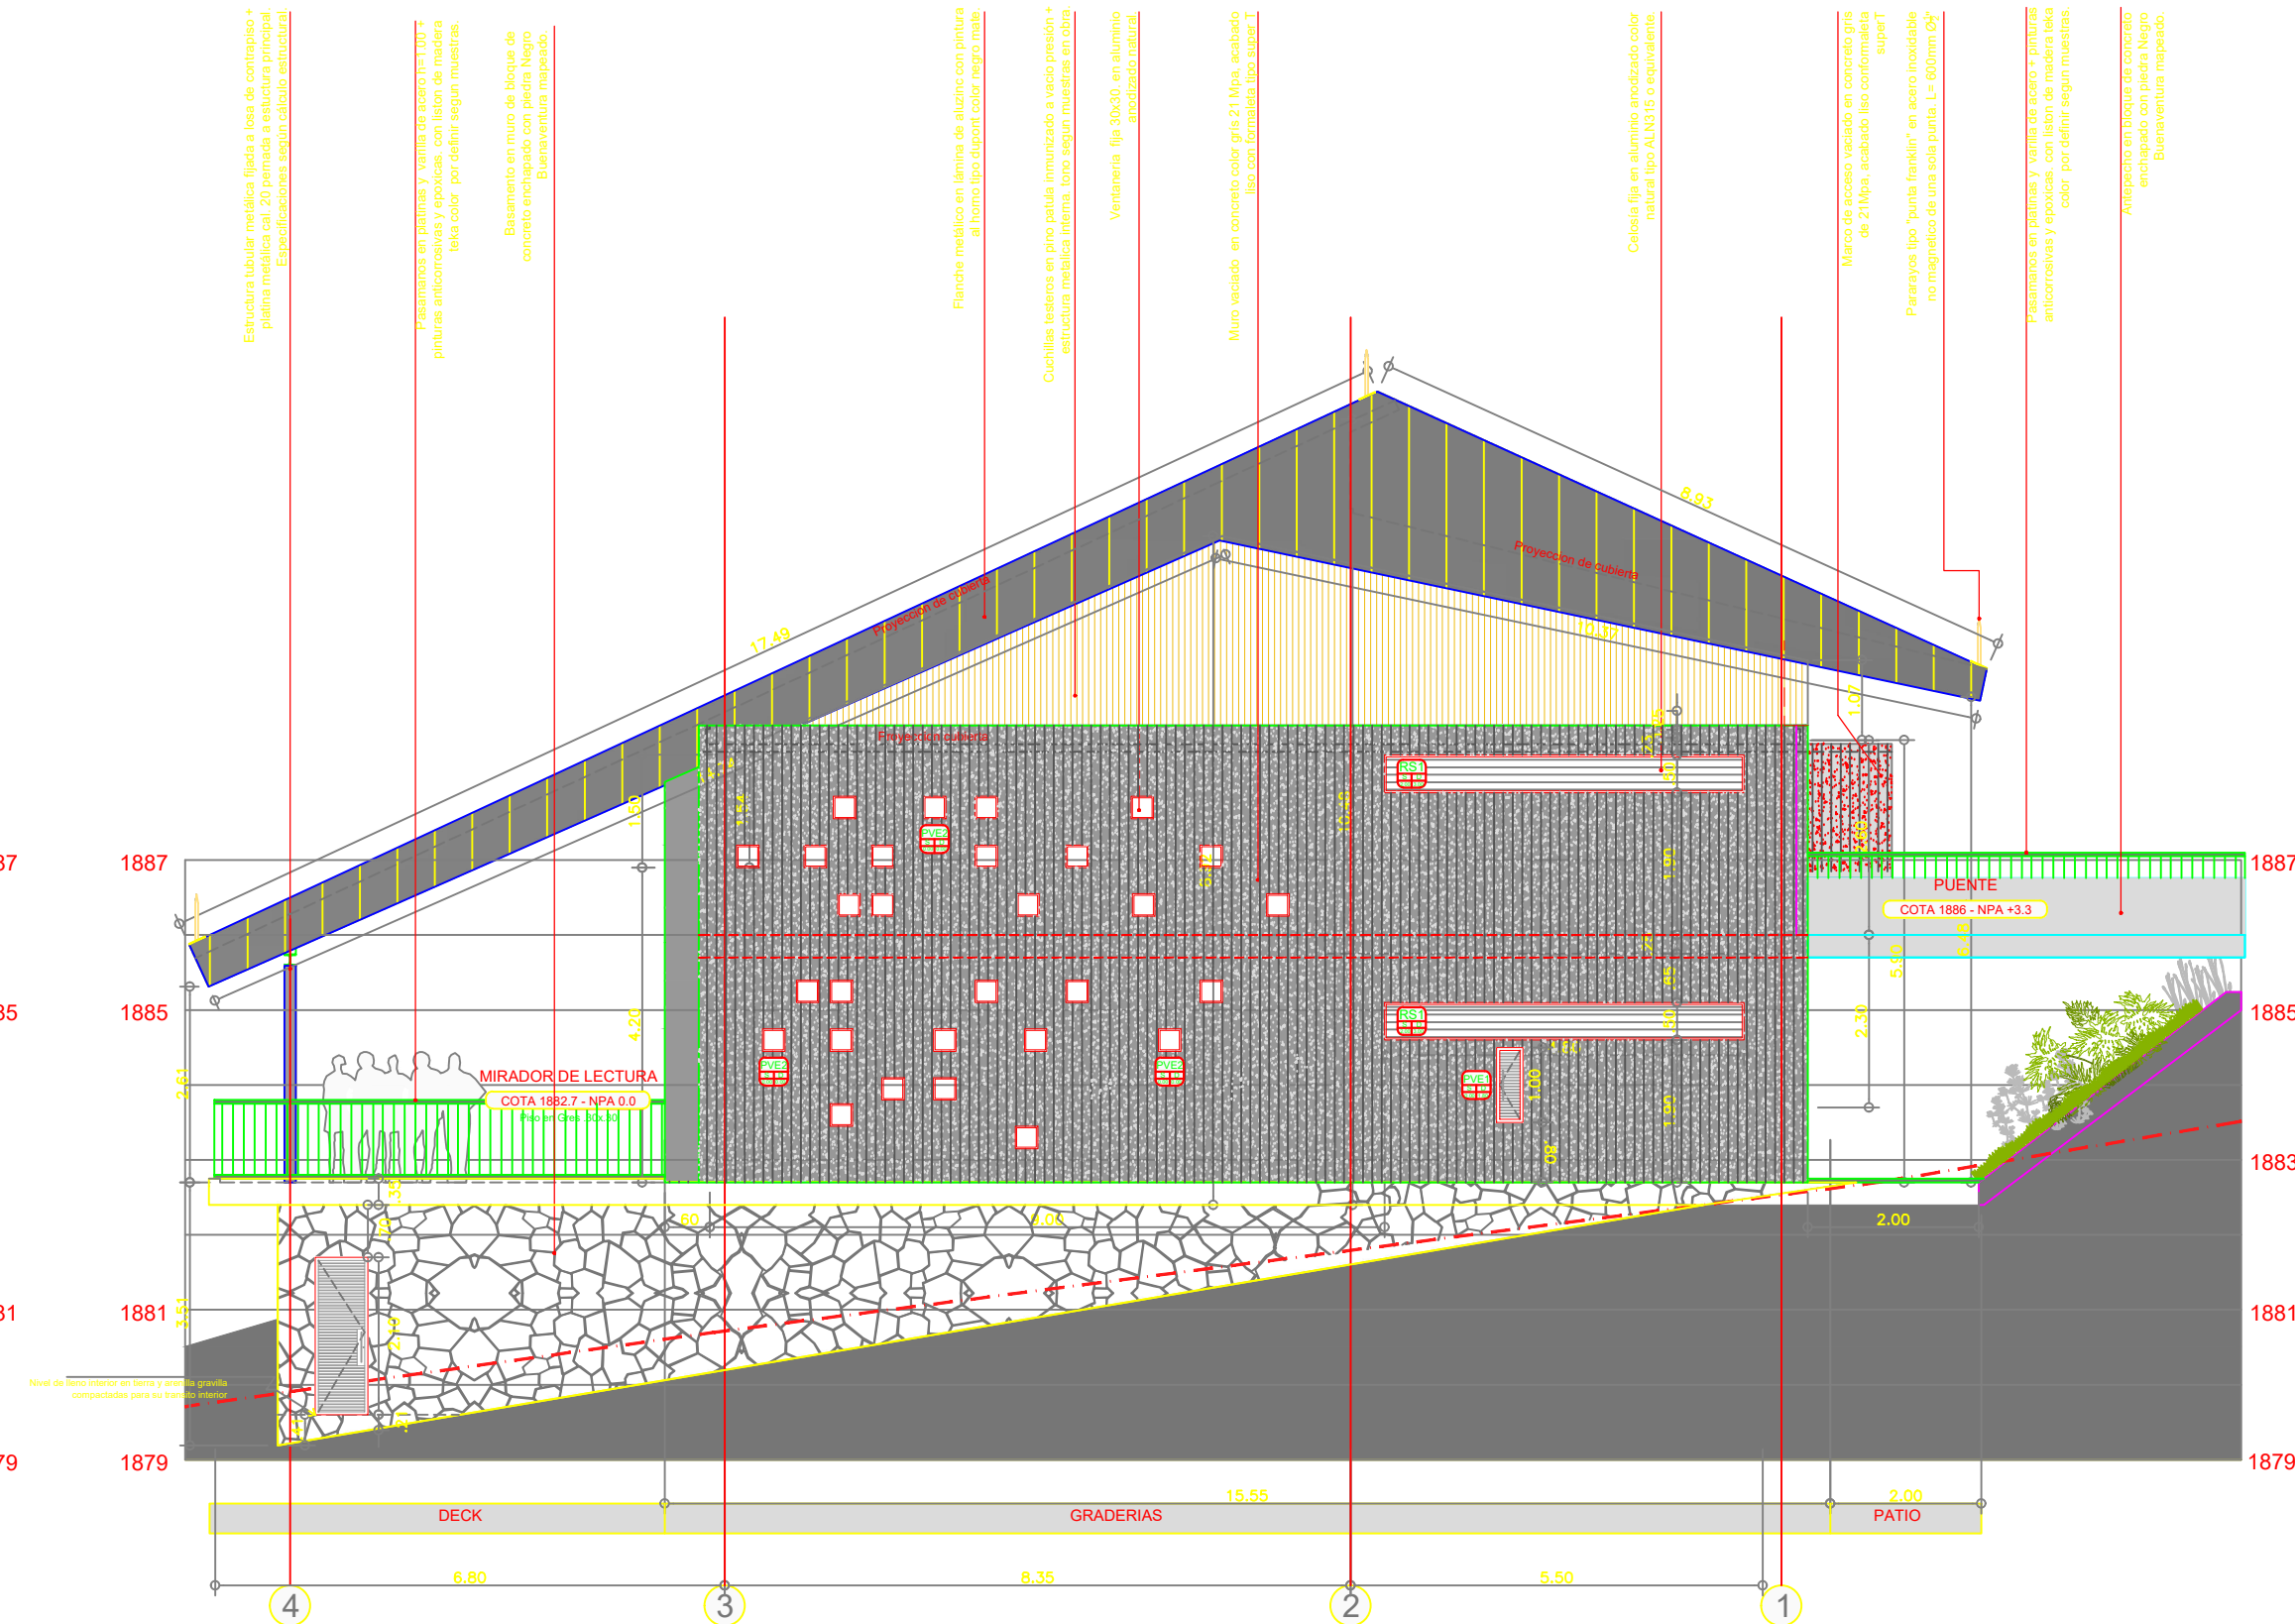

FACHADA NORTE

SECRETARÍA DE OBRAS PÚBLICAS

PROYECTO:		P.B SAN ANTONIO DE PRADO	
		VIA METROPOLITANA Carrera 6 con Calle 5 D	
CONTIENE:		FACHADAS BIBLIOTECA - Sur y Norte	
DISEÑO ARQUITECTONICO:		CONTRATISTA: Empresa de Desarrollo Urbano EDU No. DE CONTRATO: 460001191 DE 2008 DIBUJO CAD: TALLER DE DISEÑO EDU	
DISEÑO ESTRUCTURAL:		ESCALA: 1:100 FECHA: 15 de Marzo de 2011	
DISEÑO ELECTRICO:		LIBRETAS No: C-20-01-059	
DISEÑO HIDROSANITARIO:		ARCHIVO: 02-PB-SAP-BI - Planimetria Biblioteca RECORD.dwg	
HENRY CAMACHO		HOJA: 7	
CARLOS ARTURO GONZÁLEZ		7	
MARTA LUZ BAENA			

FECHA	RESPONSABLE	DIBUJO	MODIFICACION
28-05-10	TALLER DE DISEÑO EDU	TALLER DE DISEÑO EDU	