
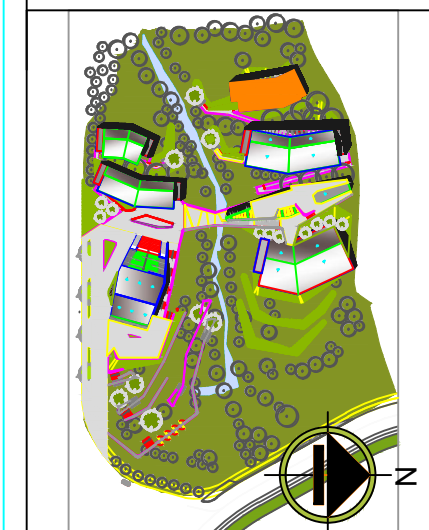


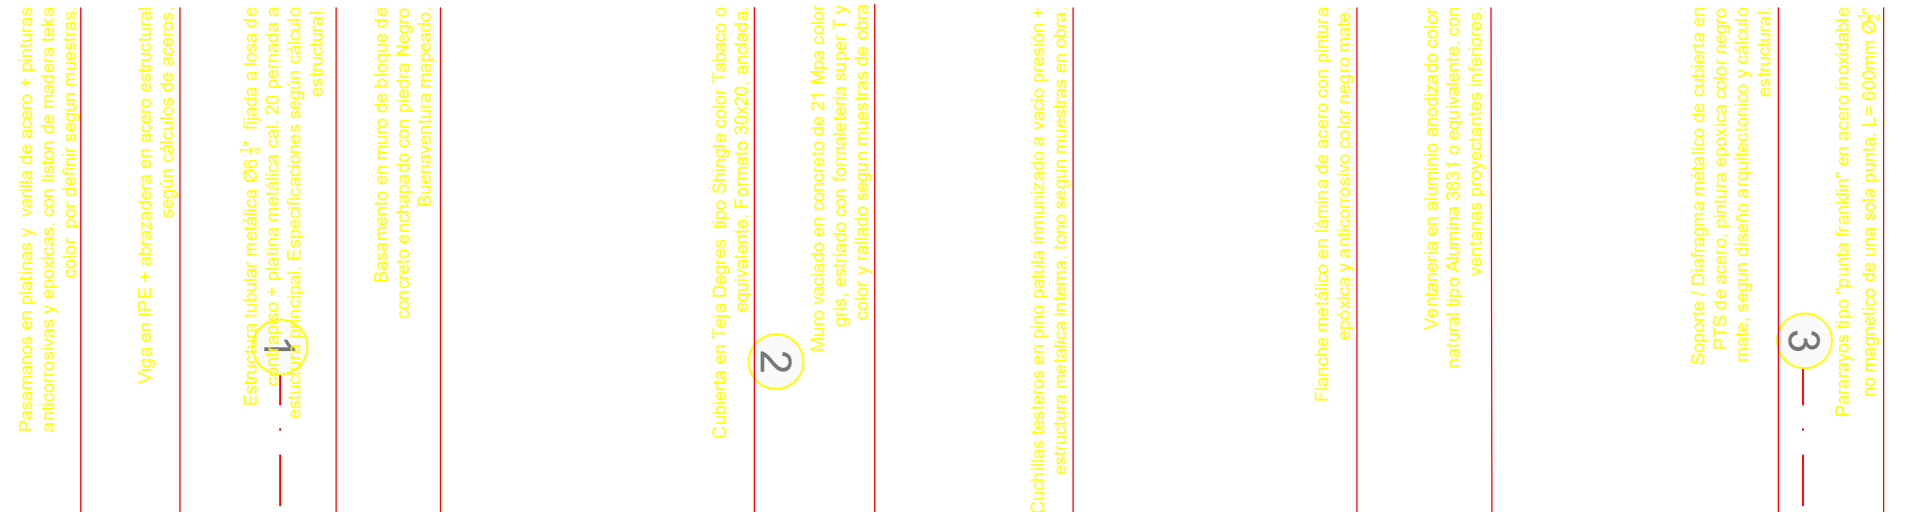

PROYECTO:		P.B SAN ANTONIO DE PRADO	
		VIA METROPOLITANA Carrera 6 con Calle 5 D	
CONTIENE:		SALAS MEDIATICAS - Alzado Norte	
DISEÑO ARQUITECTONICO:		ISABEL CRISTINA MEJIA JUAN CARLOS QUINTERO SARITA OSPINA LONDOÑO MAURICIO HERRERA ANA MERCEDES SUAREZ JULIAN GOMEZ CARVAJAL	
		CONTRATISTA: EMPRESA DE DESARROLLO URBANO No DE CONTRATO: 460001191 DE 2008	
		DIBUJO CAD: TALLER DE DISEÑO EDU	
DISEÑO ESTRUCTURAL:		ESCALA: 1/40 LAS INDICADAS FECHA: 29 DE SEPT. DE 2010 HOJA: 4	
DISEÑO ELECTRICO:		LIBRETAS No: C-20-01-059	
DISEÑO HIDROSANITARIO:		ARCHIVO: 02-PB-SAP-MT - Planimetria Mediaticas+Talleres - Sept 4 - RECORD.dwg	
MARTHA LUZ BAEÑA			
FECHA	RESPONSABLE	DIBUJO	MODIFICACION
28-05-10	TALLER DE DISEÑO EDU	TALLER DE DISEÑO EDU	