




FACHADA FRONTAL

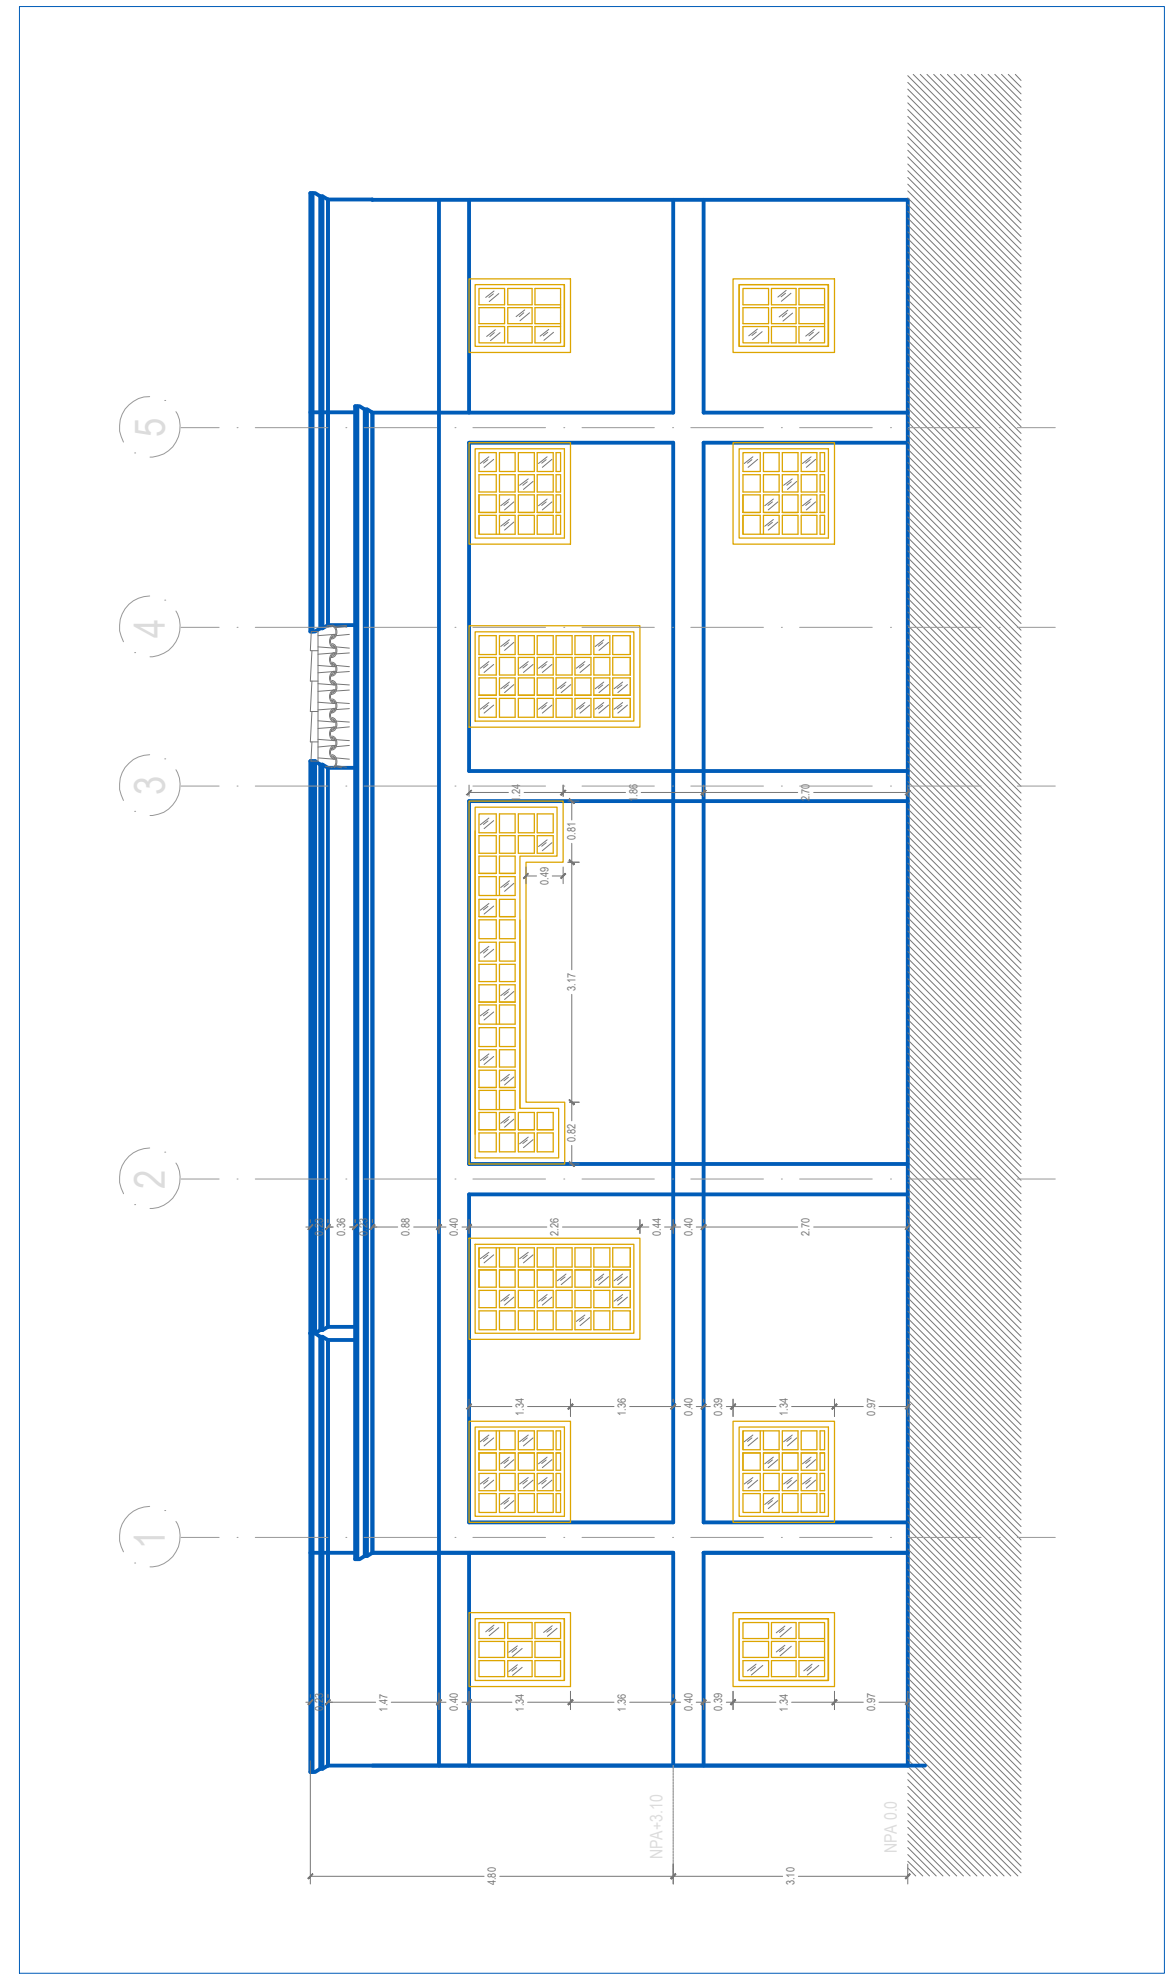


FACHADA POSTERIOR

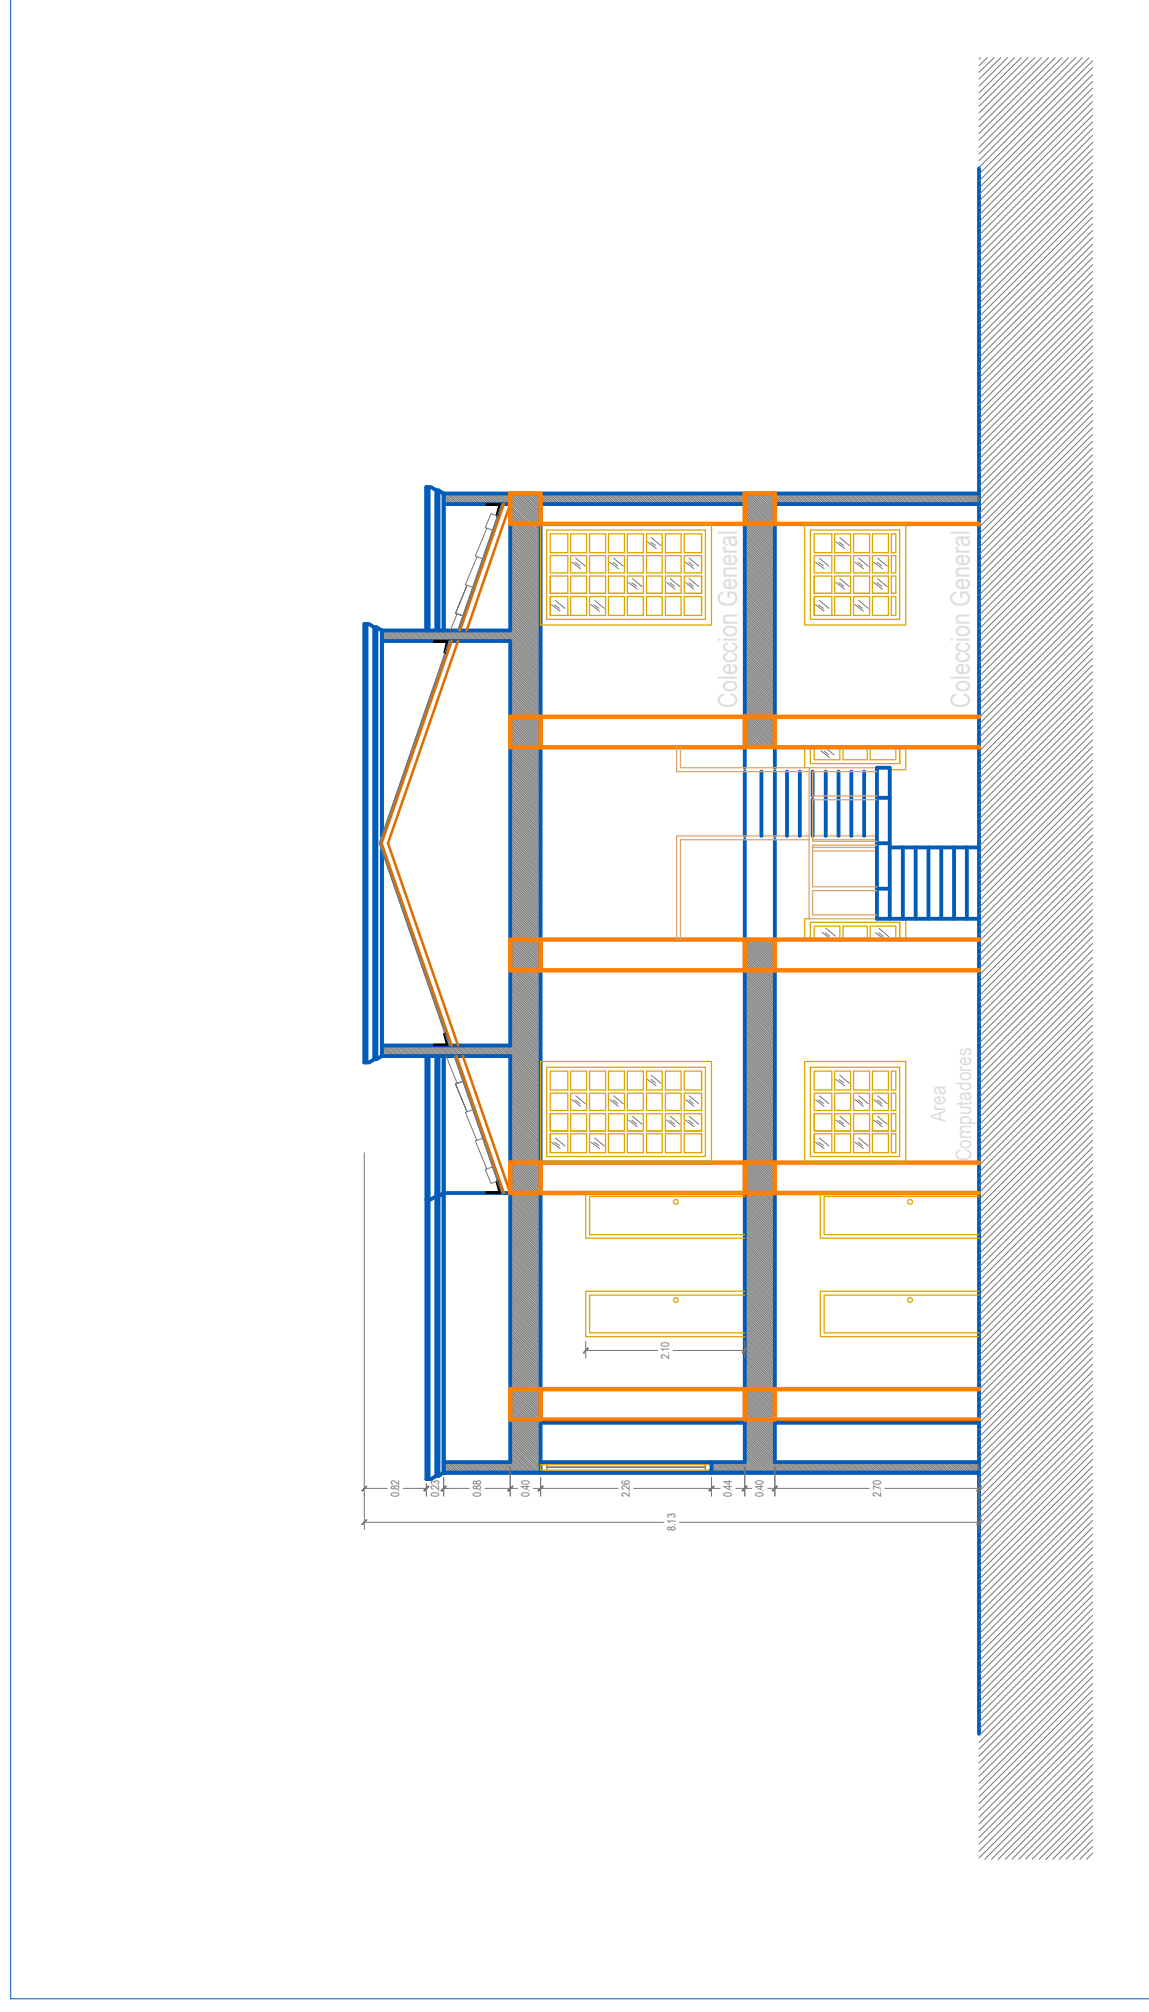

CORTE B-B'

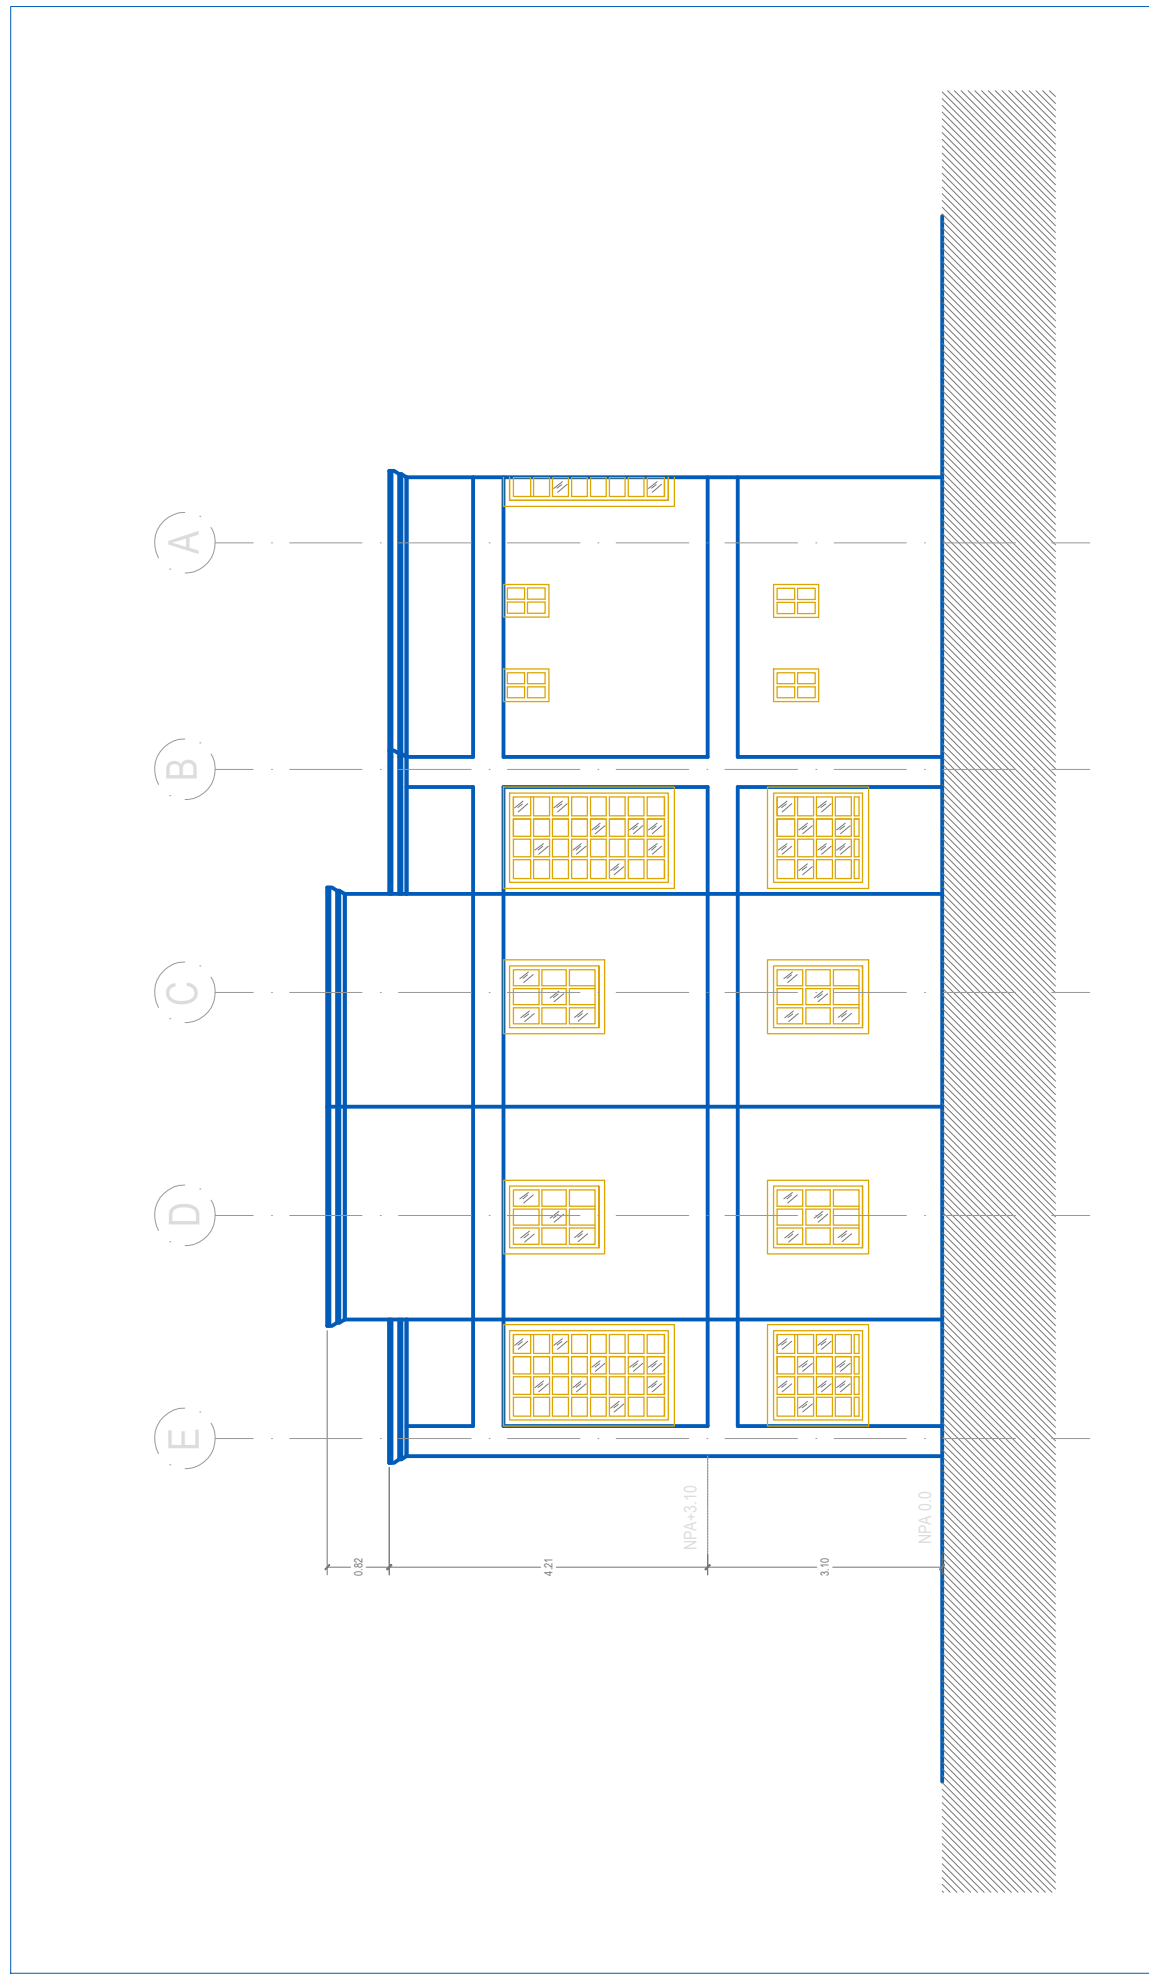


FACHADA LATERAL

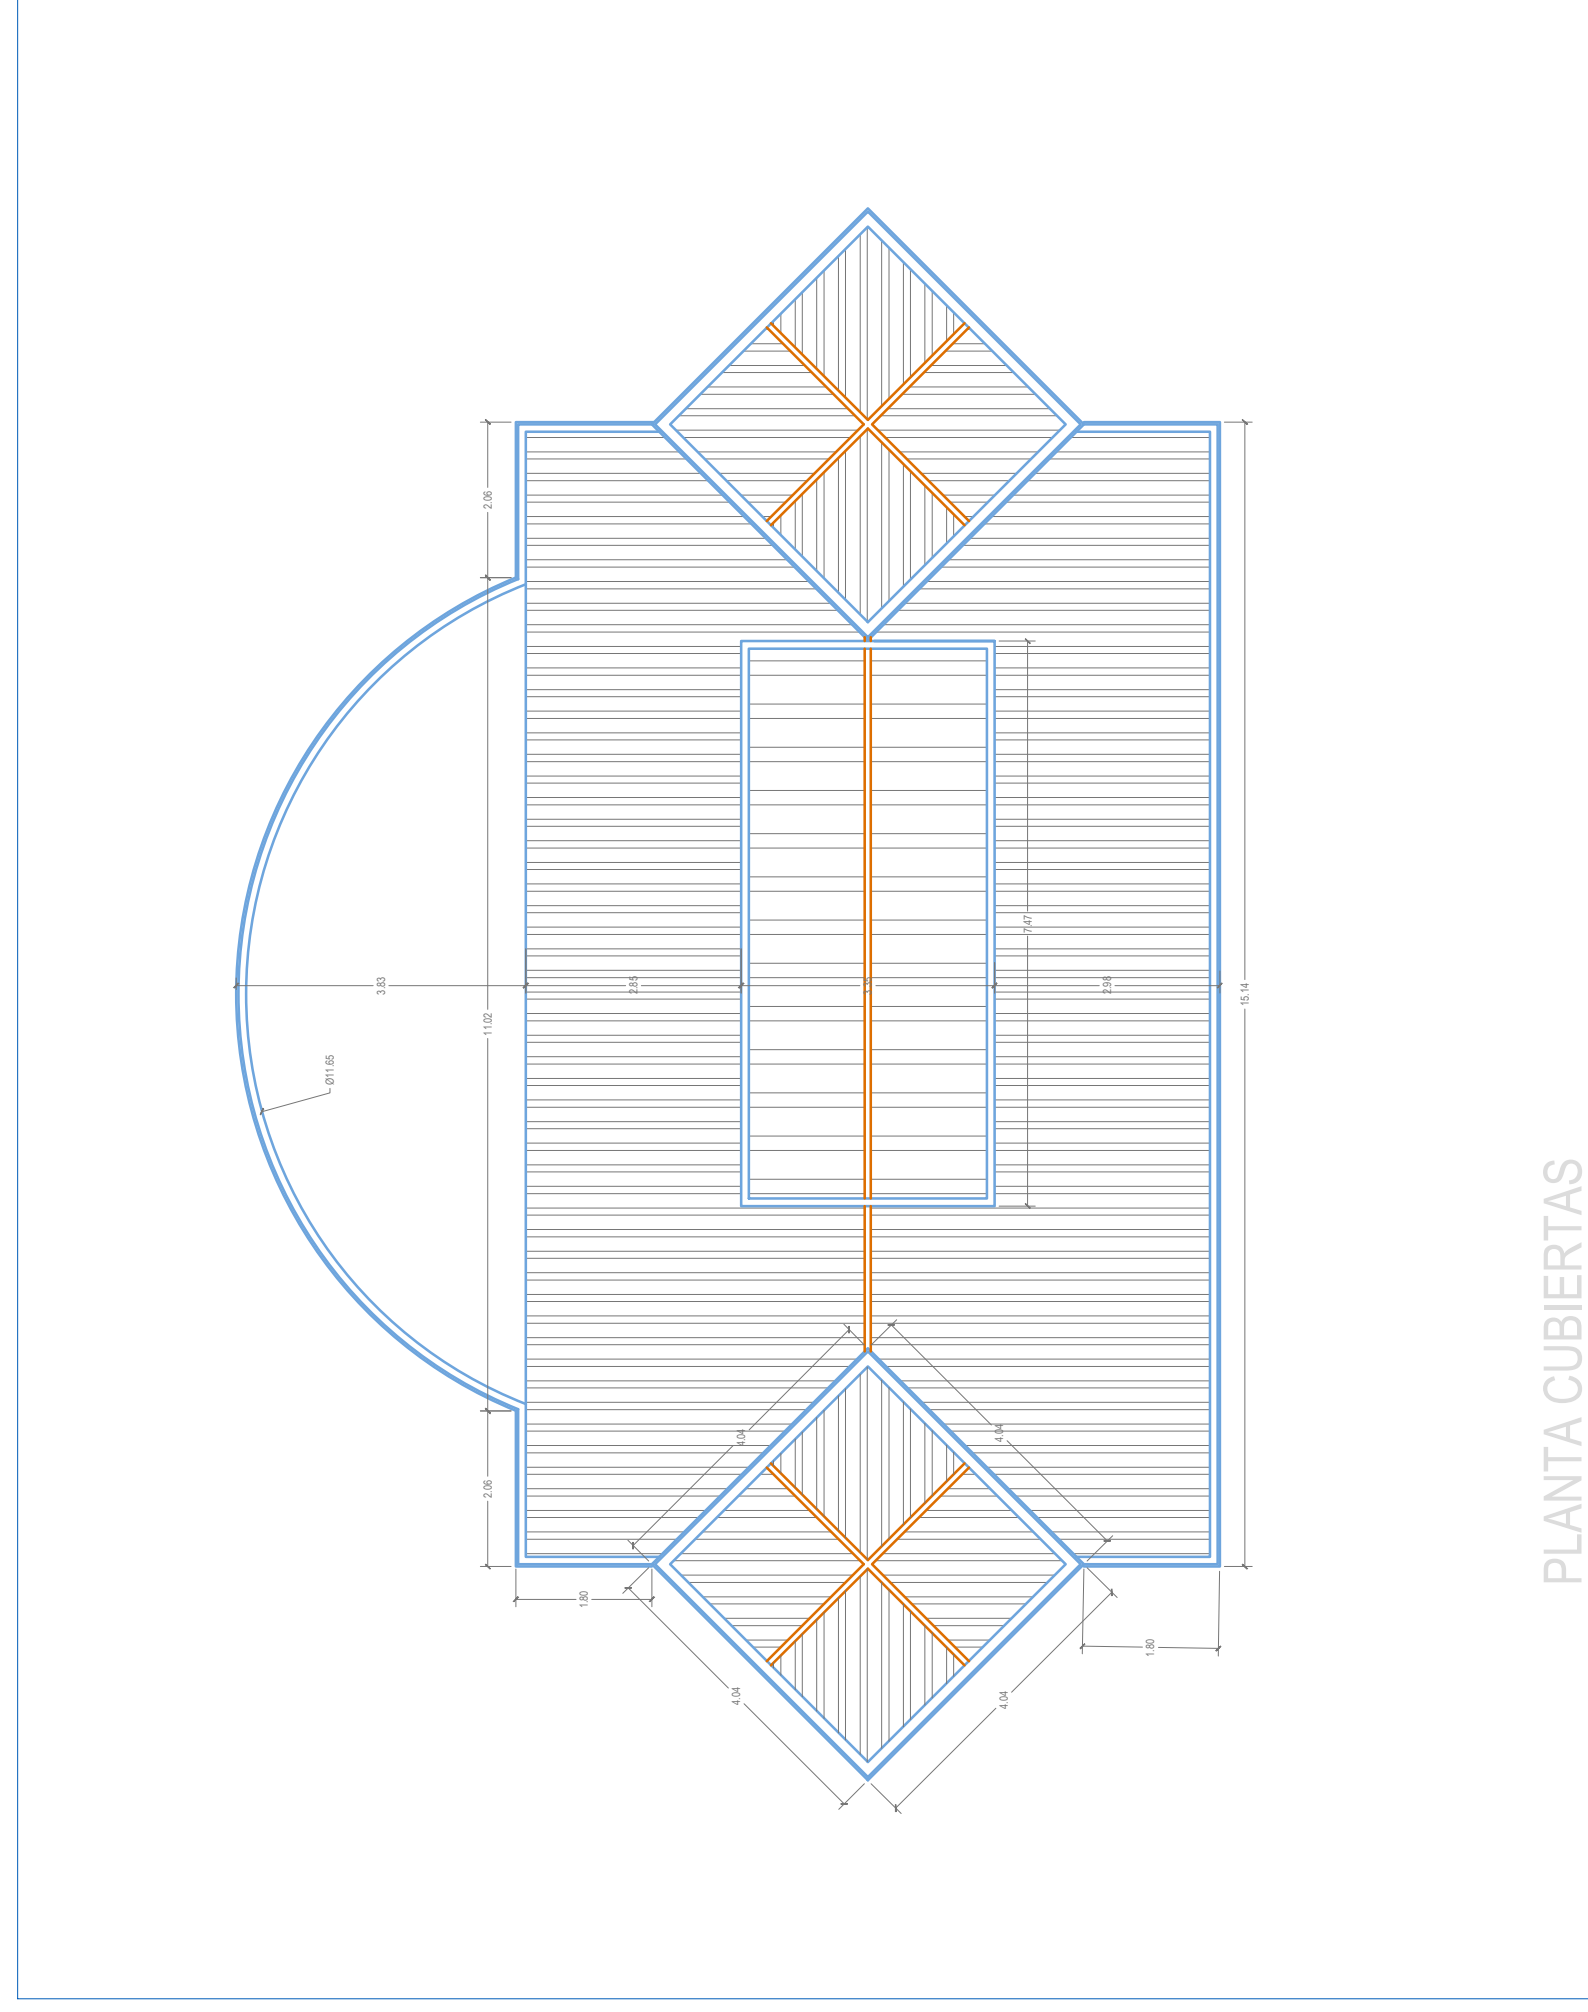


PLANTA DE CUBIERTAS


PLANTA DE CUBIERTA

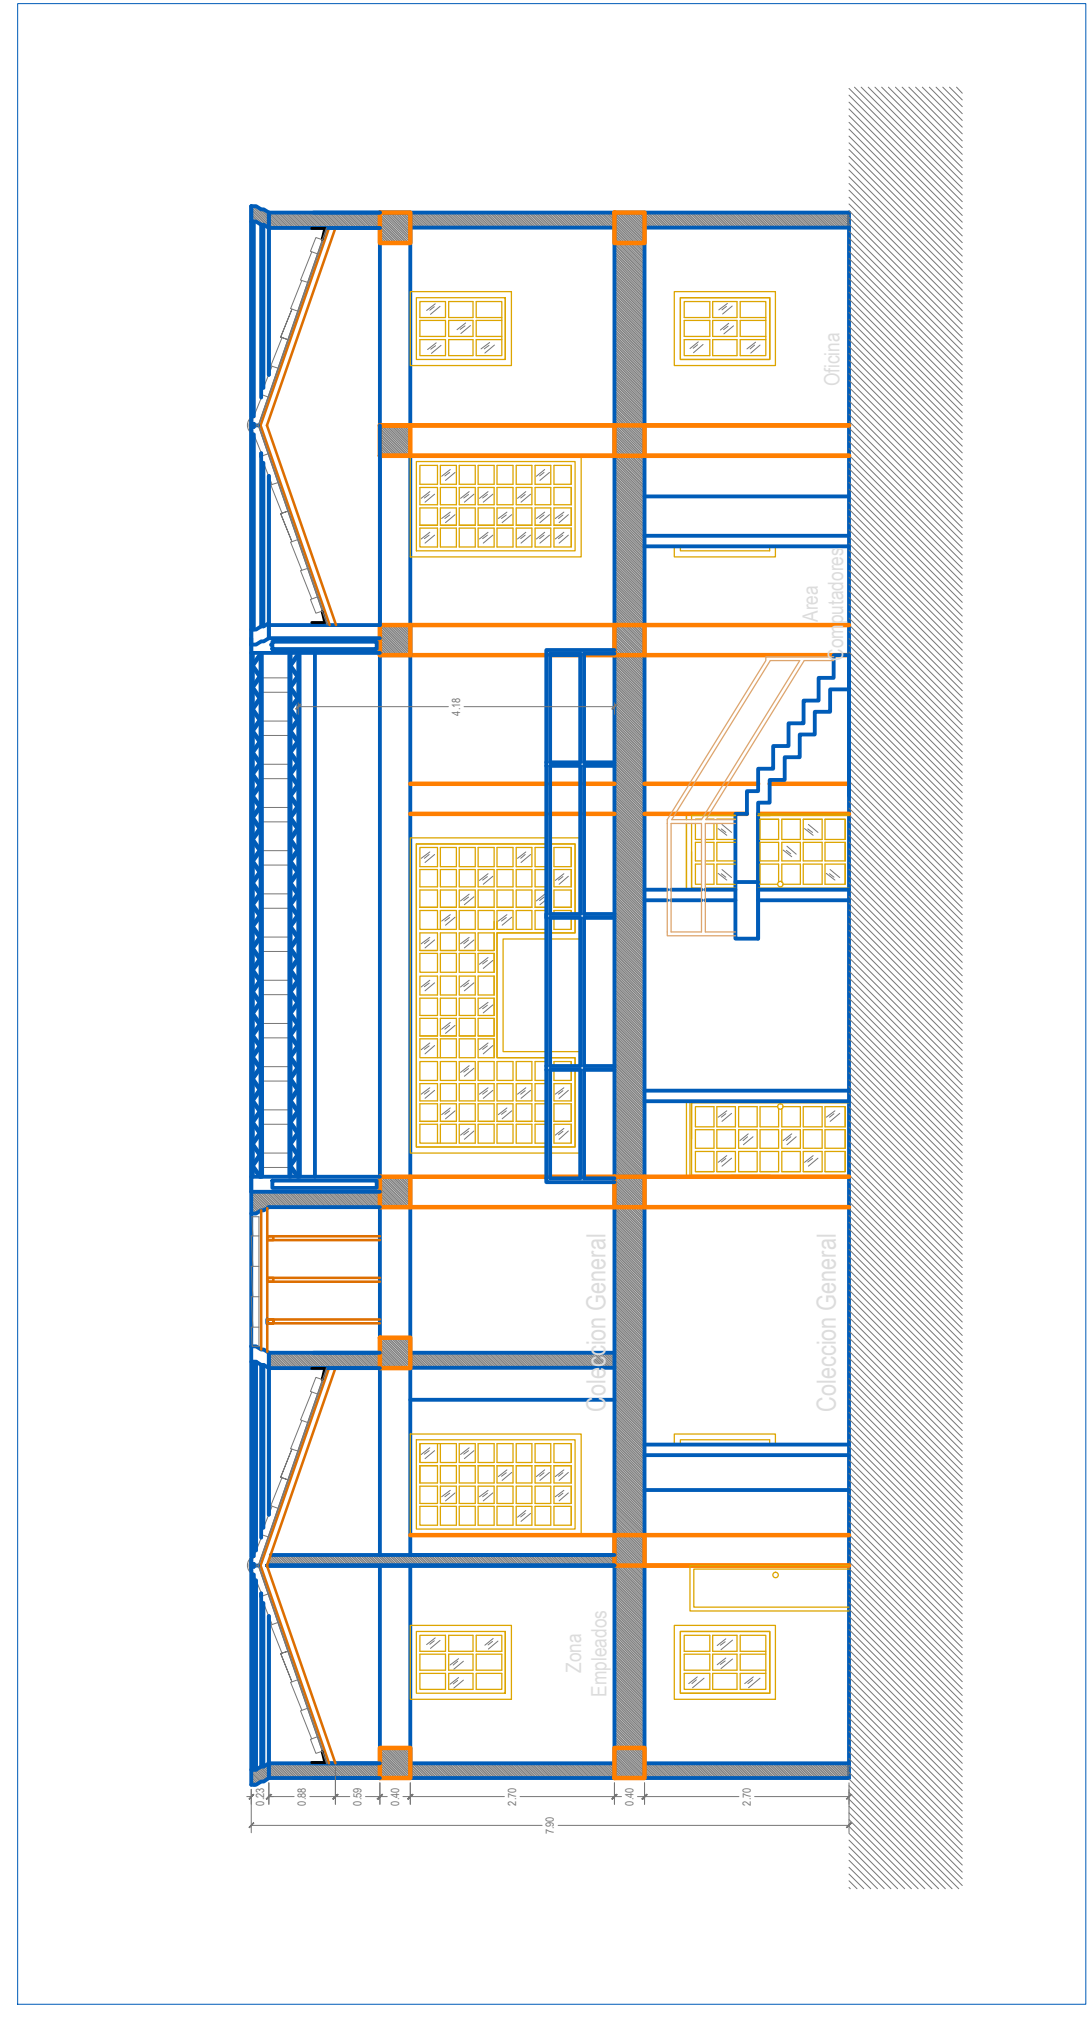

CORTE A-A

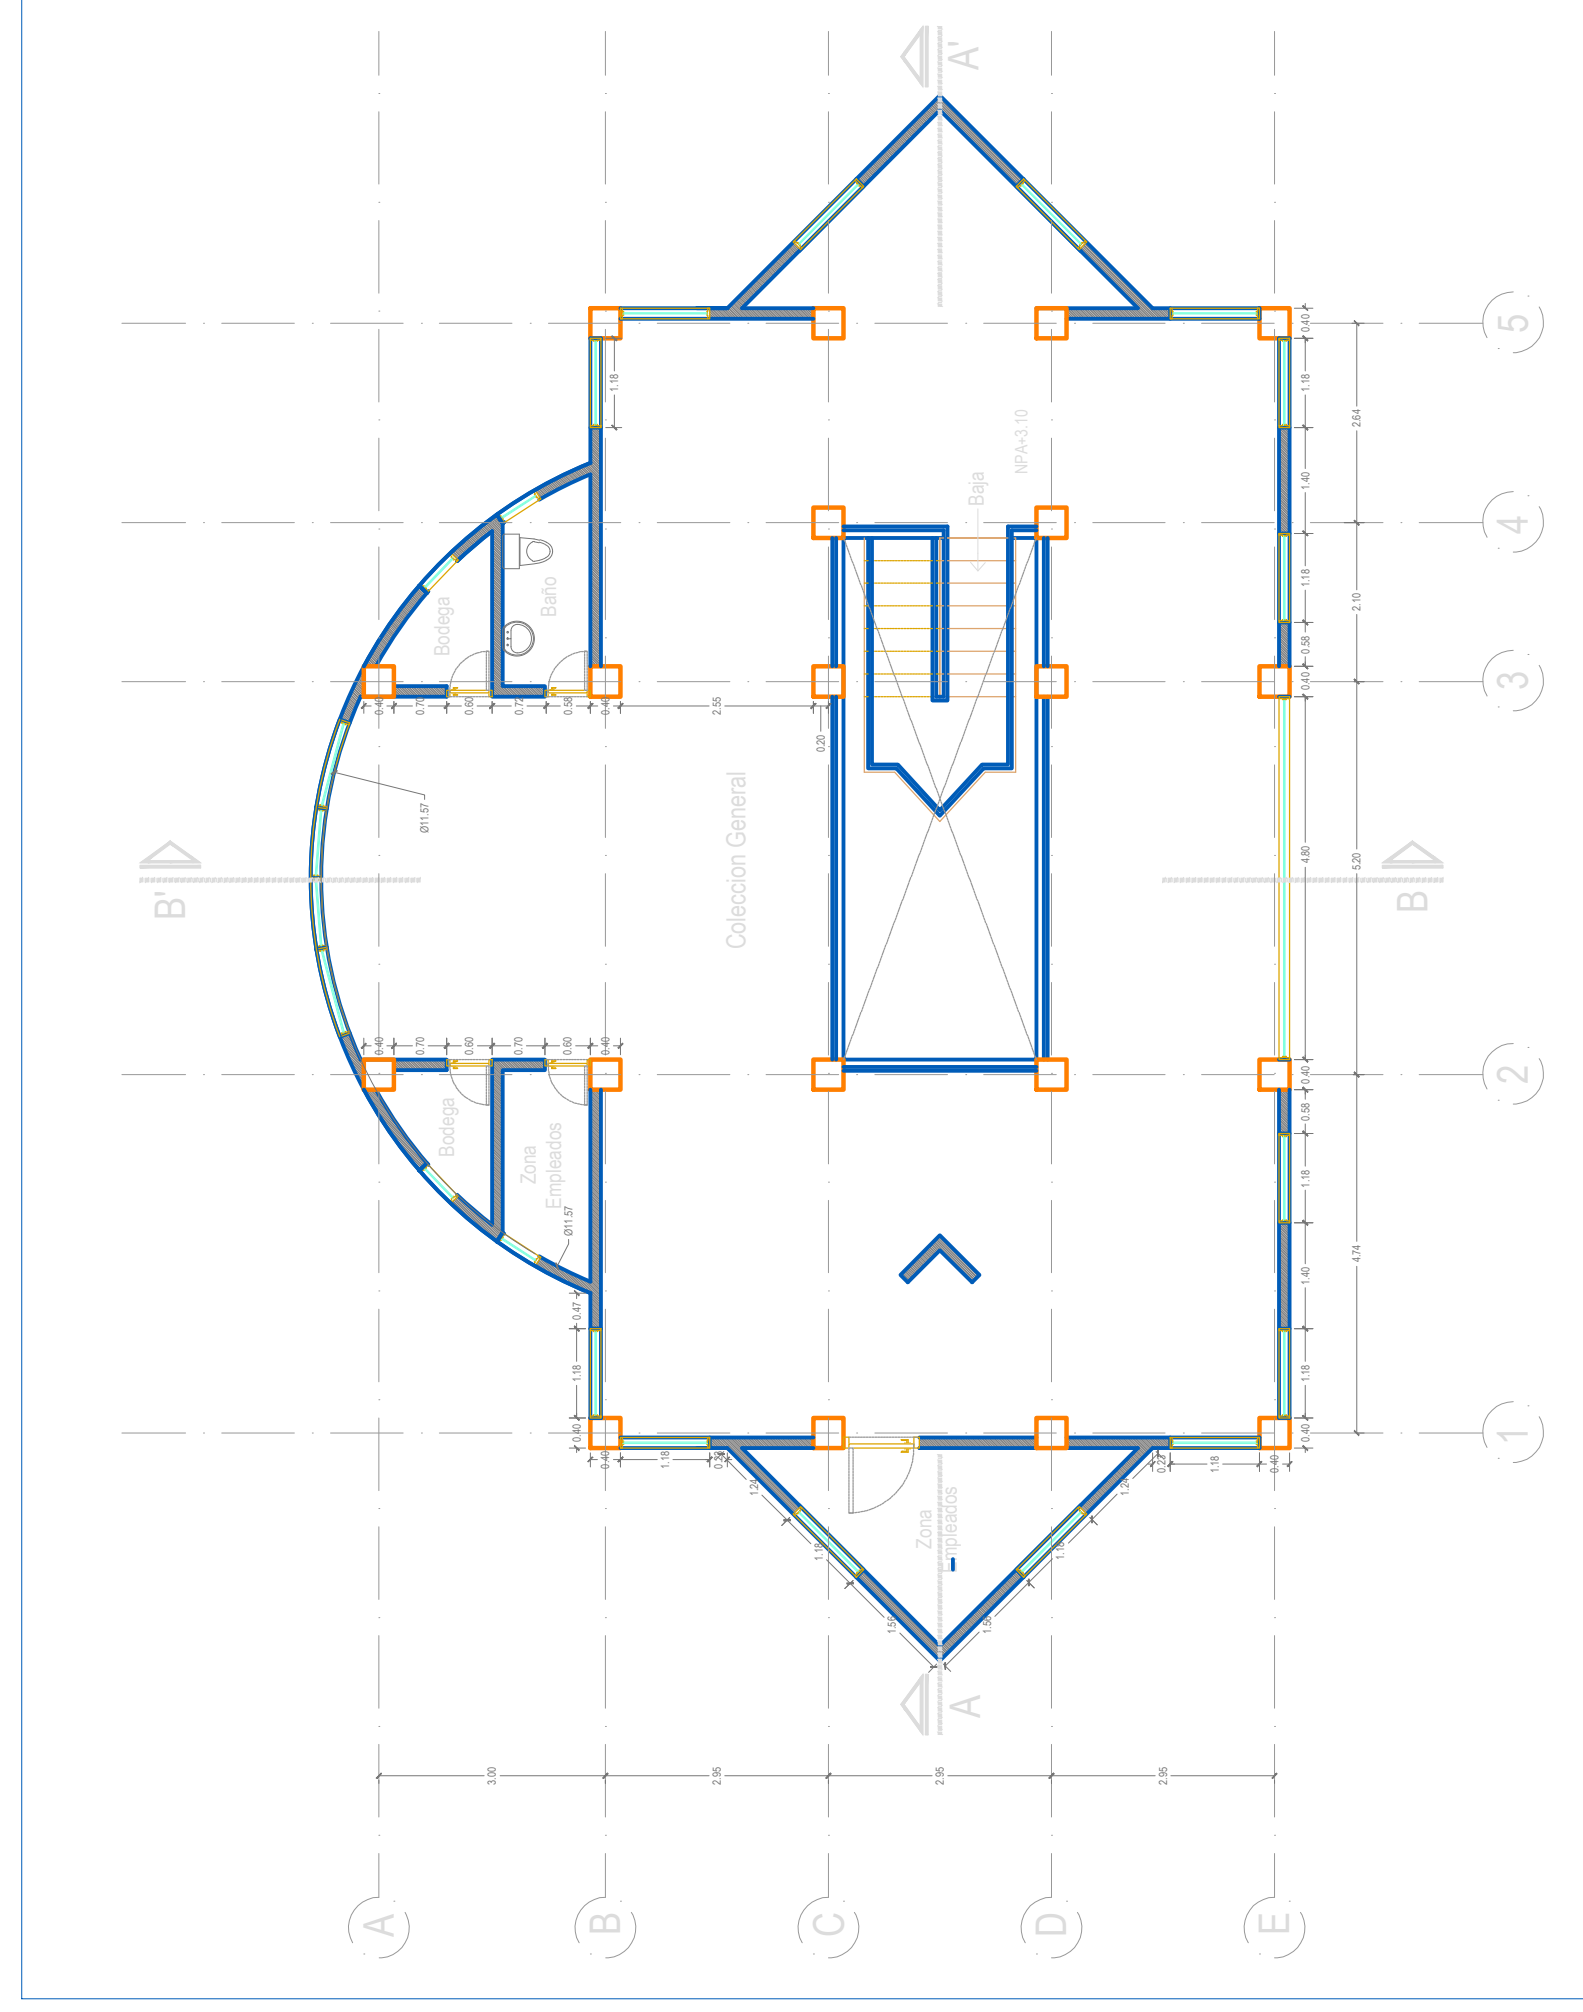

PLANTA NIVEL 2

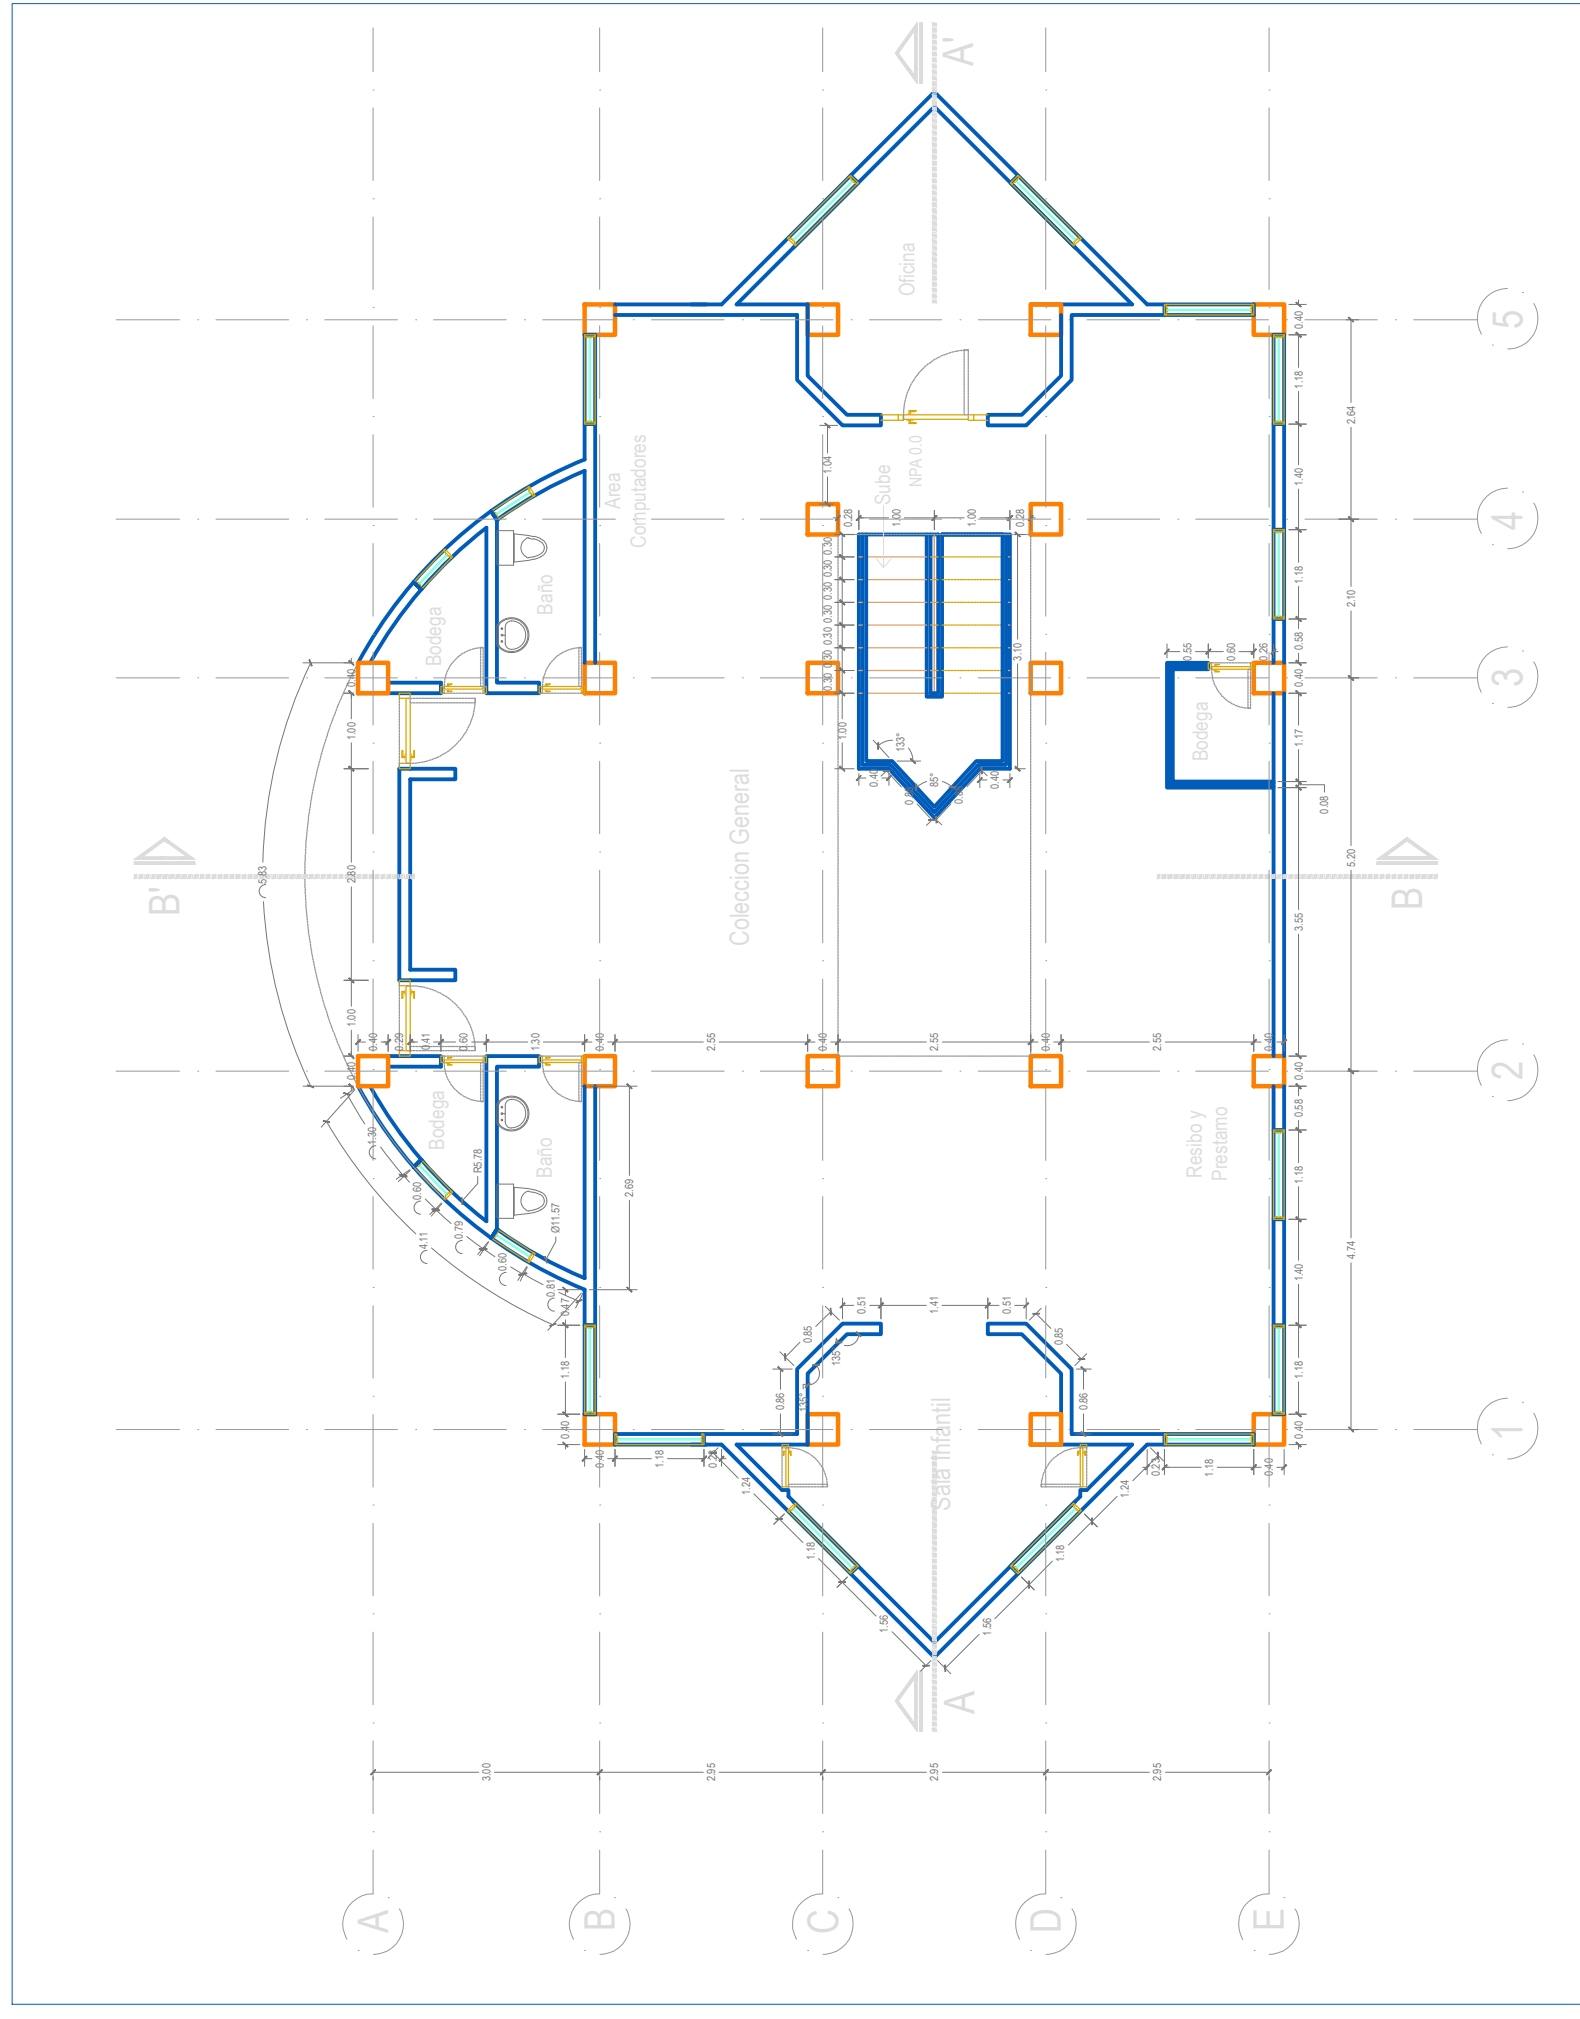

PLANTA NIVEL 1

CUADRO DE AREAS GENERAL	
DATOS GENERALES	
PRENTE	
FORMA TOTAL DEL LOZE	
LEVANTAMIENTO	
AREA TOTAL CONSTRUIDA	105.57 M ²
AREA TOTAL CONSTRUIDA	105.57 M ²
TOTAL AREA LIBRE (DNI)	0.00

