



SECCION A-A'

escala 1:100

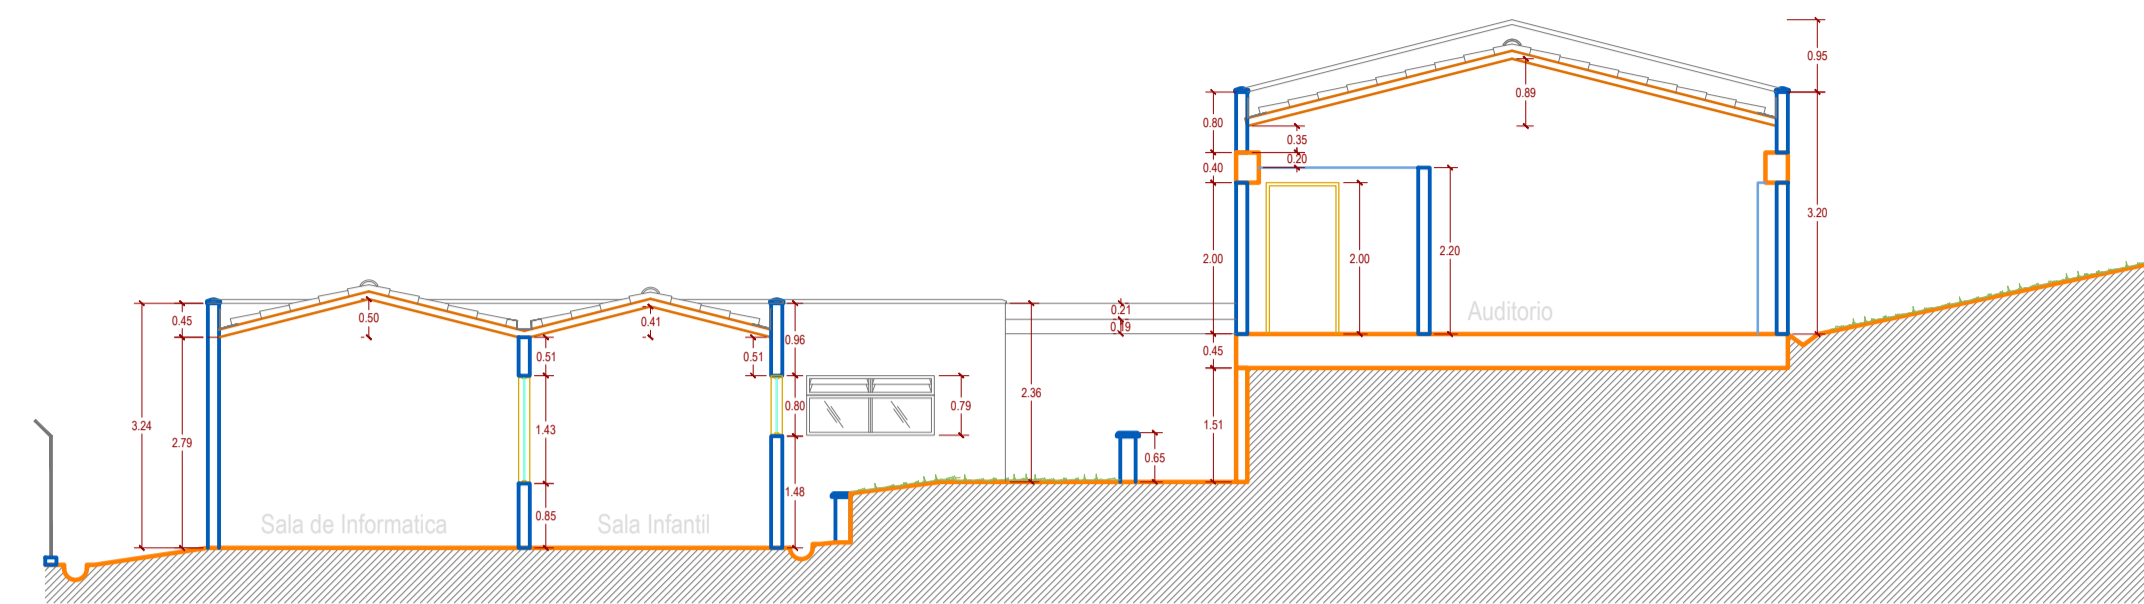


SECCION B-B'

escala 1:100

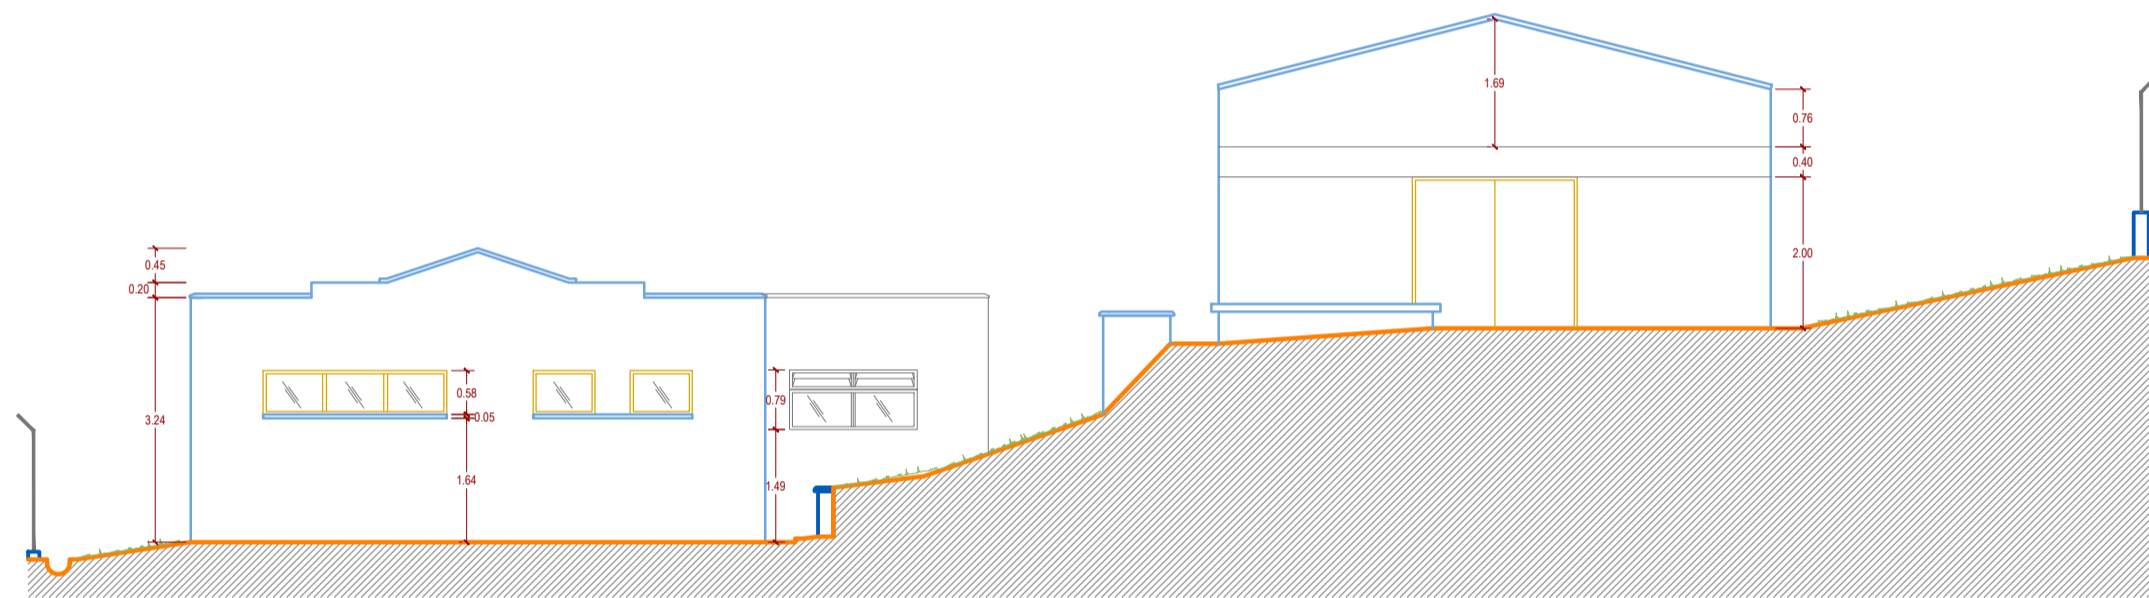


FACHADA PRINCIPAL

escala 1:100

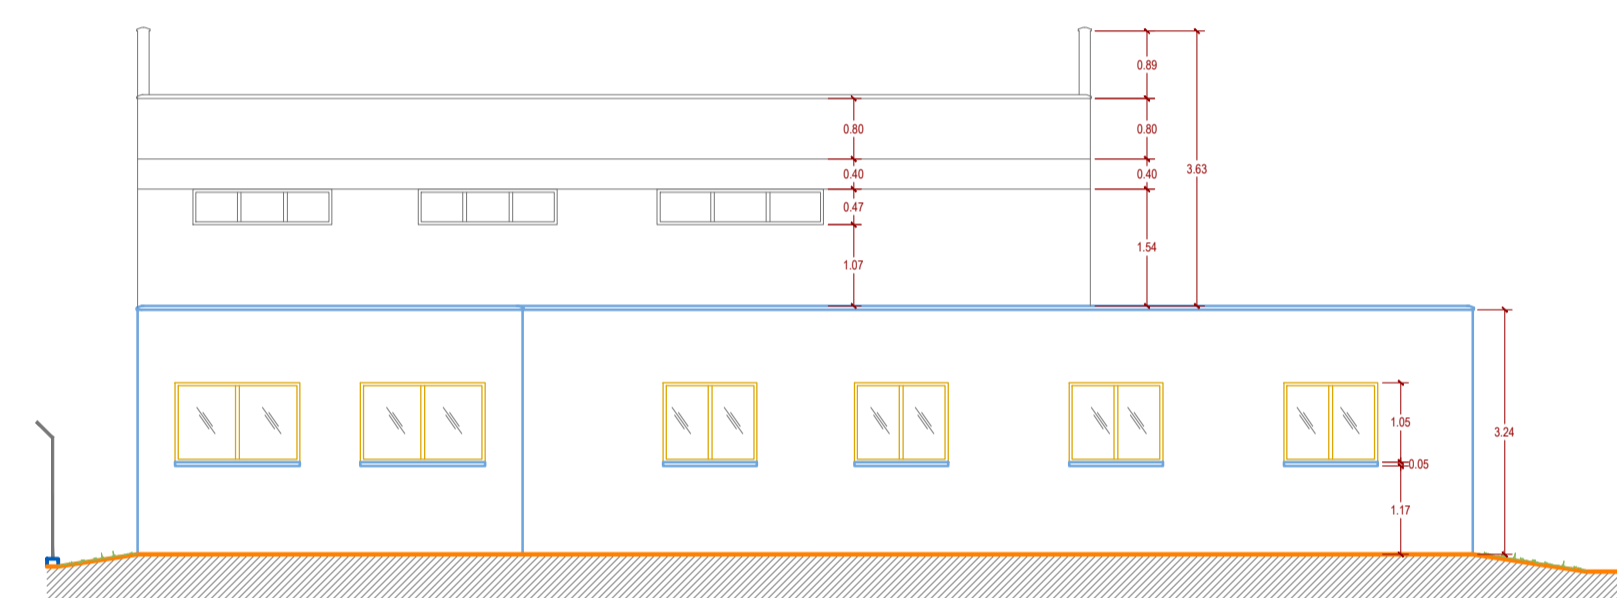


FACHADA LATERAL IZQUIERDA

escala 1:100

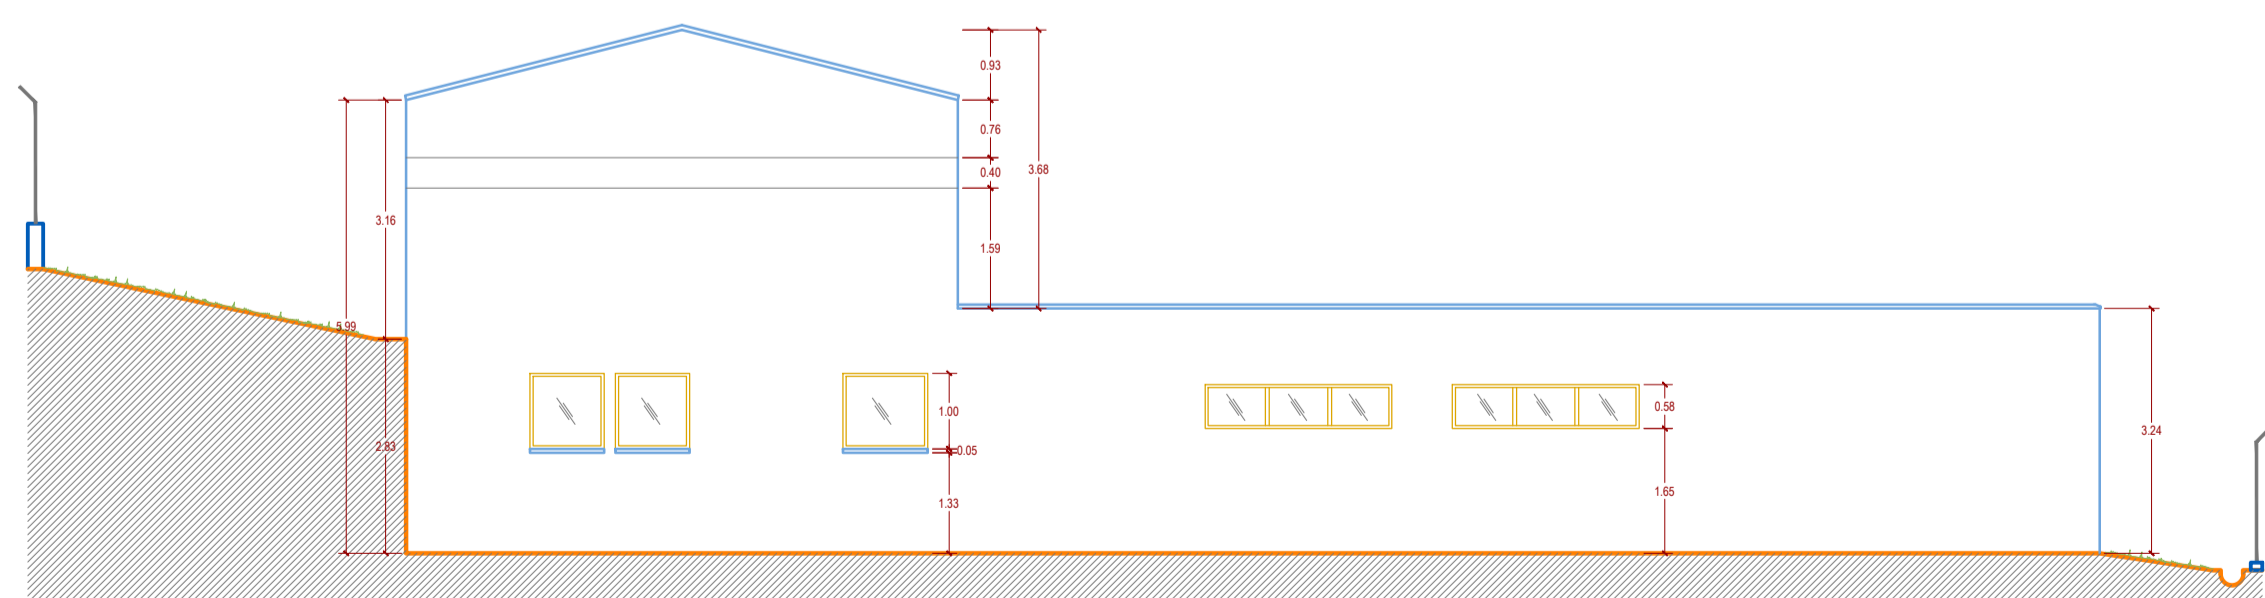


FACHADA POSTERIOR

escala 1:100

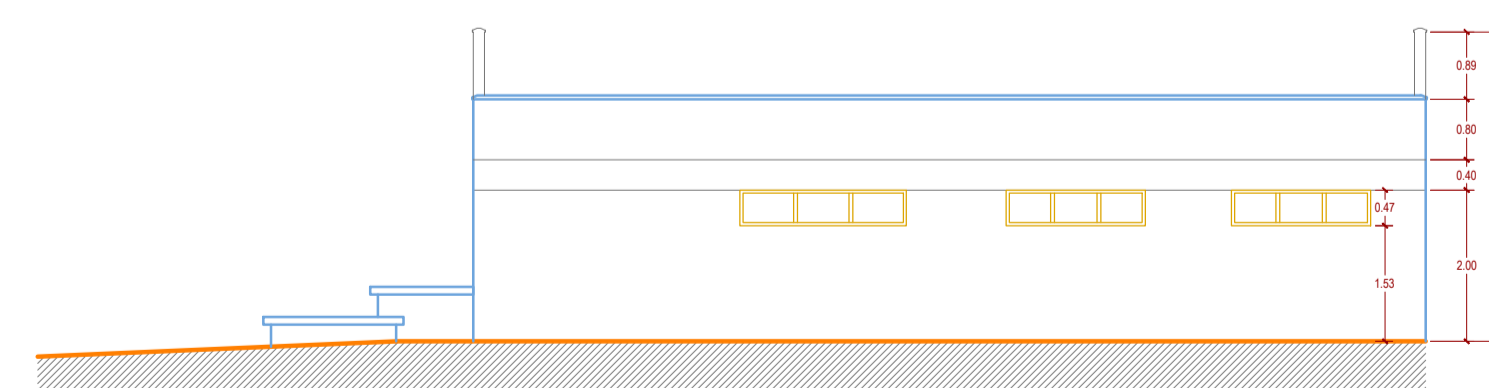

FACHADA LATERAL DERECHA

escala 1:100

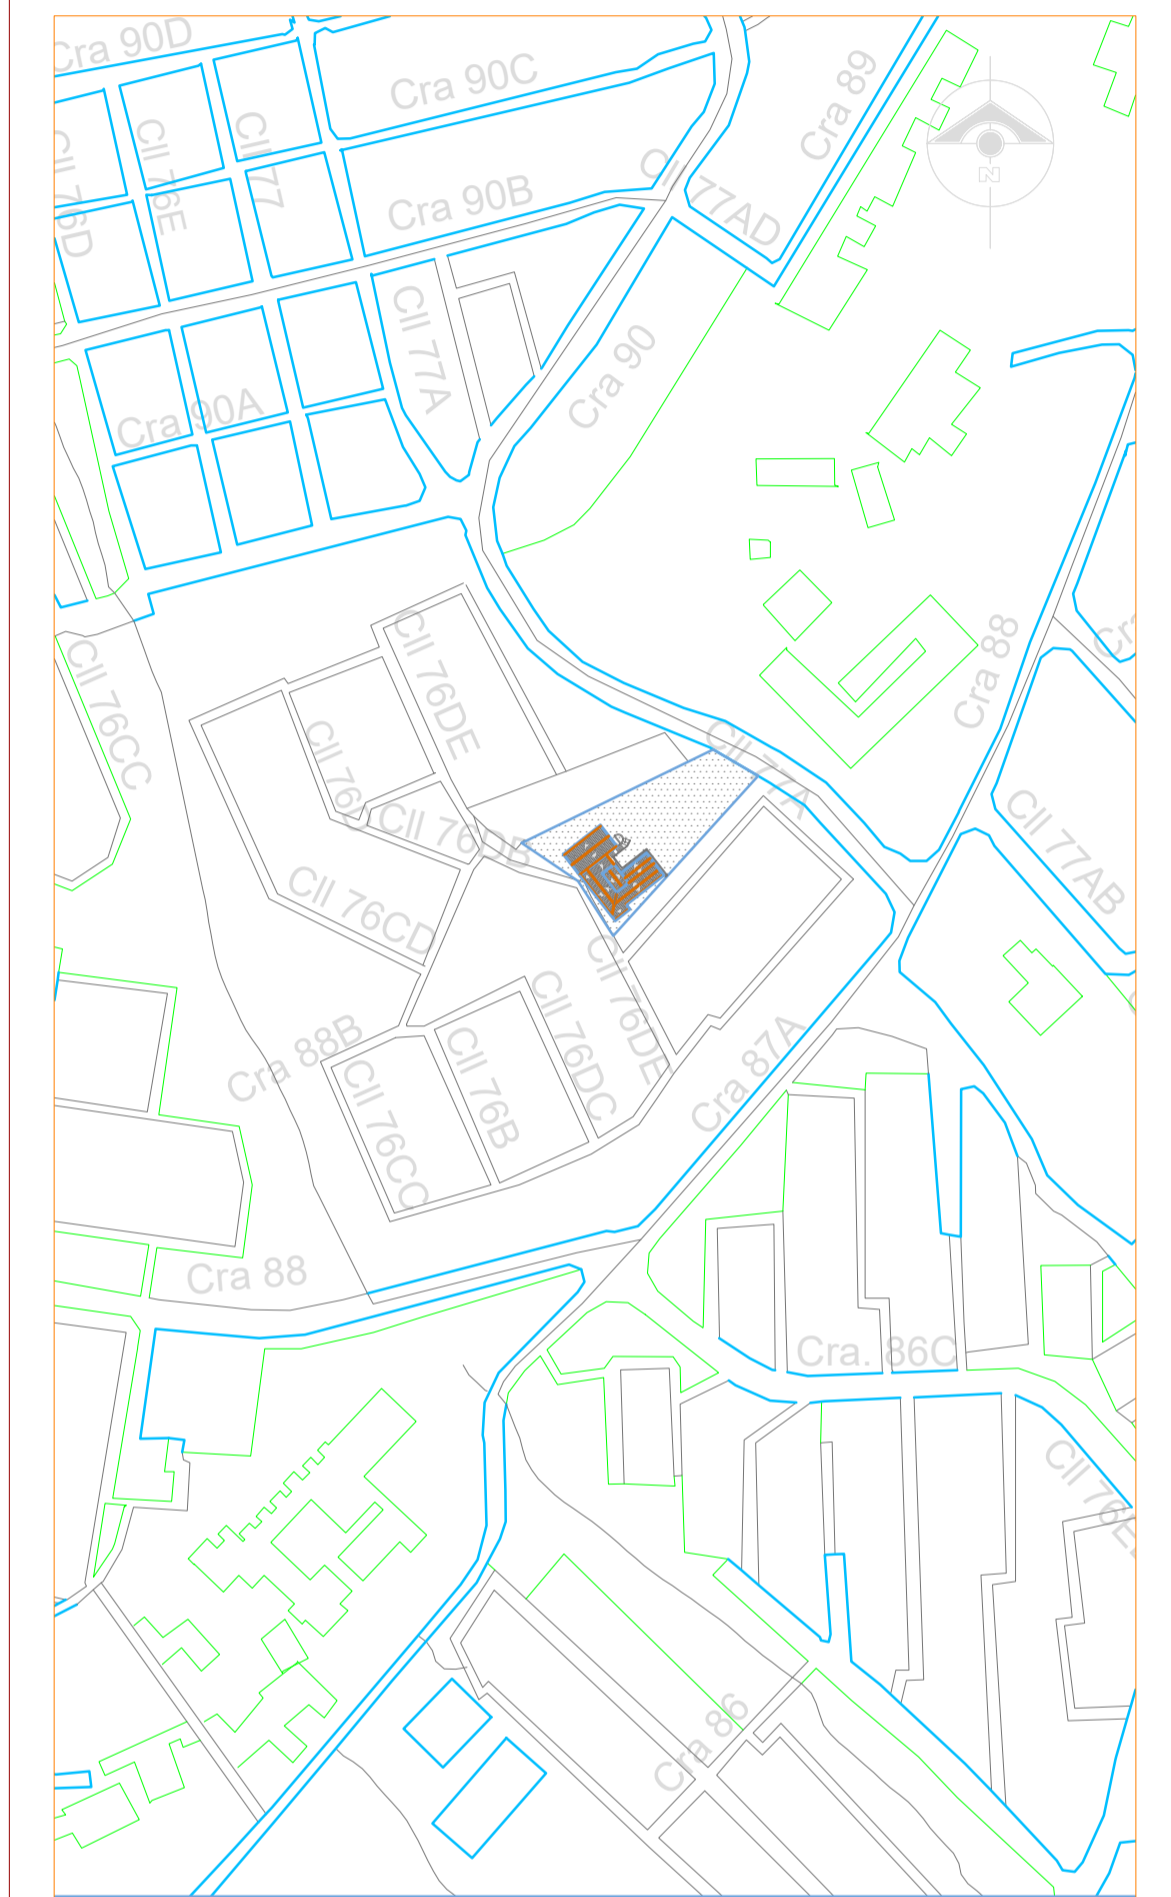

LOCALIZACION

<p>MUNICIPIO DE MEDELLIN SECRETARIA DE EDUCACION UNIDAD DE INFRAESTRUCTURA Y DOTACION</p>	
<p>PROYECTO: FERNANDO GOMEZ MARTINEZ DIRECCION: COBAMA:</p>	
<p>LEVANTAMIENTO ARQUITECTONICO CONTIENE: Fachada Lateral Izquierda; Fachada Posterior. Fachada Lateral Derecha</p>	<p>Nº De Contrato: ARCHIVO: ESCALA: Indicadas FECHA: Noviembre / 2010</p>
<p>CONTRATISTA: LEVANTAMIENTO Y DIBUJO ARQUITECTONICO: LEVANTAMIENTO TOPOGRAFICO:</p>	<p>PLANO 2LA 2LA</p>