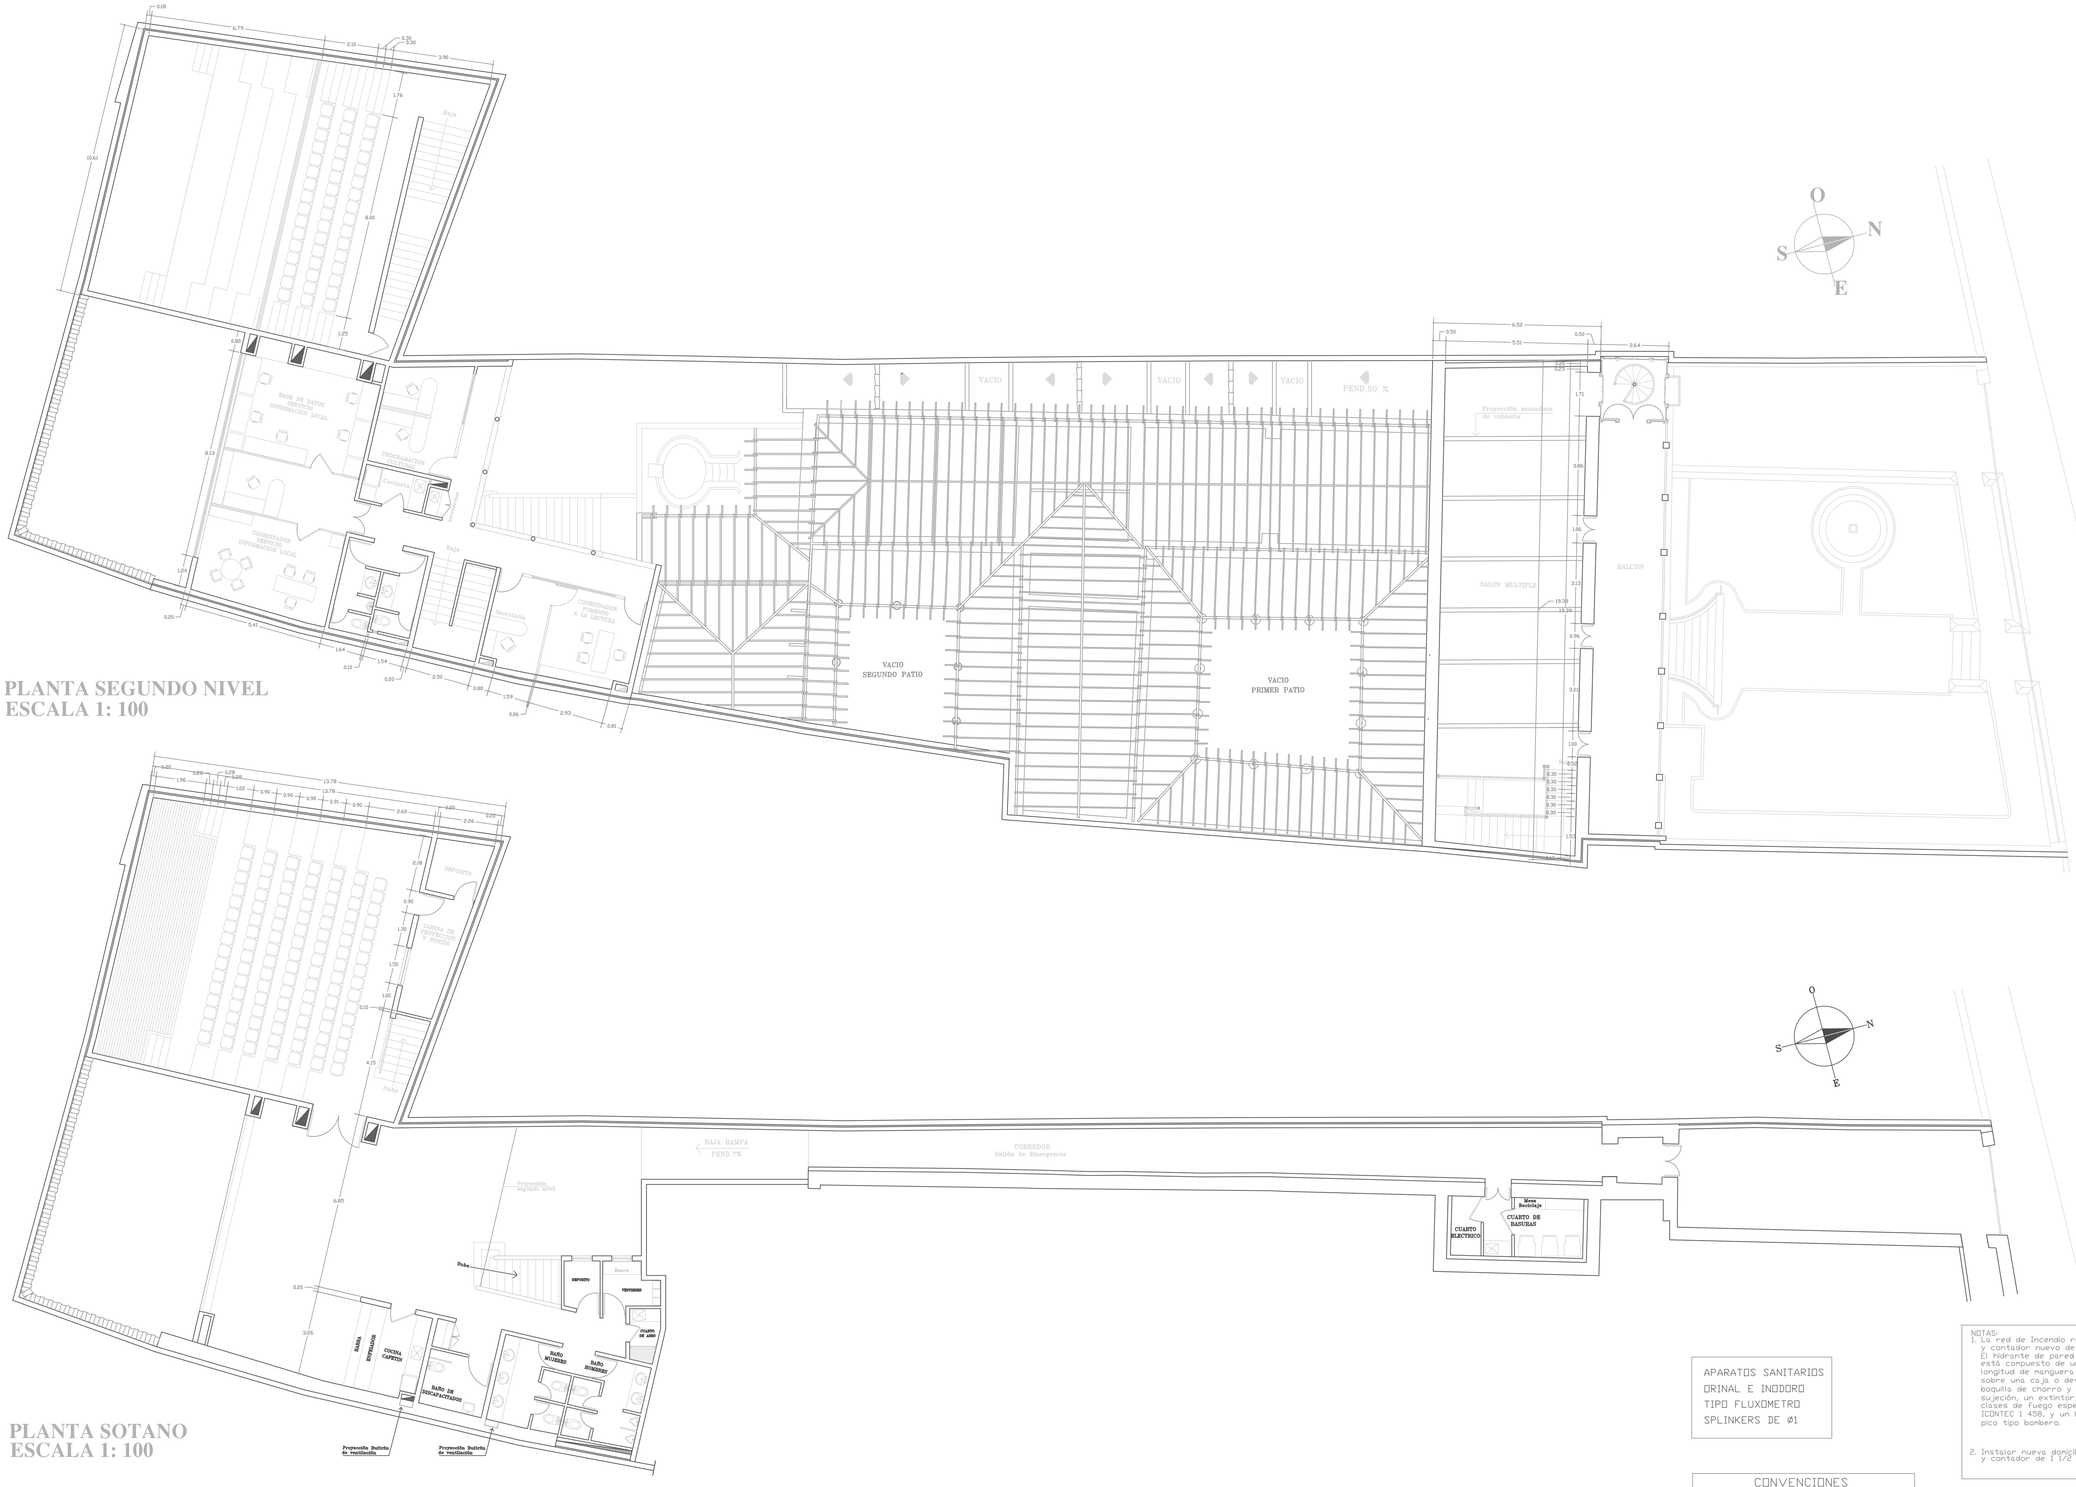

PLANTA SEGUNDO NIVEL
ESCALA 1: 100

PLANTA SOTANO
ESCALA 1: 100

APARATOS SANITARIOS
ORINAL E INODORO
TIPO FLUXOMETRO
SPLINKERS DE Ø1

NOTAS:
1. La red de incendio requiere doniciliaria Ø2 y contador nuevo de Ø1 1/2
El hidrante de pared o gabinete de incendio está compuesto de una salida Ø11/2, una longitud de manguera de 100 pies semirrigida sobre una caja o devanador, un pitón o boquilla de chorro y niebla, una llave de sujeción, un extintor, de acuerdo con las clases de fuego especificadas en la norma ICONTEC 1 458, y un hacha pico tipo bombero.

2. Instalar nueva doniciliaria de acueducto de Ø2 y contador de 1 1/2

CONVENCIONES
- RED AGUAS FRIA
- RED INCENDIO
- LLAVE DE PASO
- MEDIDOR (M)
- CHEQUE
- LLAVE DE RIEGO
- REDUCCION
- GABINETE DE INCENDIO
- RED DE GAS

CASA DE LA LECTURA
SEDE COMFENALCO - MUNICIPIO DE MEDELLIN

Alcaldía de Medellín
Secretaría de Cultura Ciudadana

INTERVENTORIA
ARQUITECTO CARLOS MARIO JARAMILLO A.
SECRETARIA DE CULTURA CIUDADANA
MUNICIPIO DE MEDELLIN

FUNDACION FERROCARRIL DE ANTIOQUIA
ARQUITECTOS RESTAURADORES

PROYECTO ARQUITECTONICO
ARQUITECTOS: ALVARO SIERRA JONES
JOHN JAIRO ACOSTA S.
LUIS E. GIRALDO SOTO

DIBUJO ACAD:
ARQUITECTO: LUIS E. GIRALDO SOTO.
DELINEANTE: DIANA MARIA PEREZ A.
ARCHIVO: PL NIVEL 2 Y SOTANO .DWG

REVISO:
ARQUITECTOS:
ALVARO SIERRA JONES
JOHN JAIRO ACOSTA S.

CONTIENE:
PLANTA SEGUNDO NIVEL
PLANTA NIVEL SOTANO

MODIFICACIONES | FECHA

ESCALA: 1: 100
FECHA: MAYO DE 2006

Moreno Molina Ingenieros Ltda.

CASA DE LA LECTURA
MUNICIPIO DE MEDELLIN

CONTIENE:
Red de Abastos

CALCULO:	Moreno Molina.
REVISO:	Moreno Molina.
DIBUJO:	Ana María Quimbay I.
ESCALA:	1:100JLMCASABASTOS
FECHA:	JUNIO del 2006

PA 2/3