

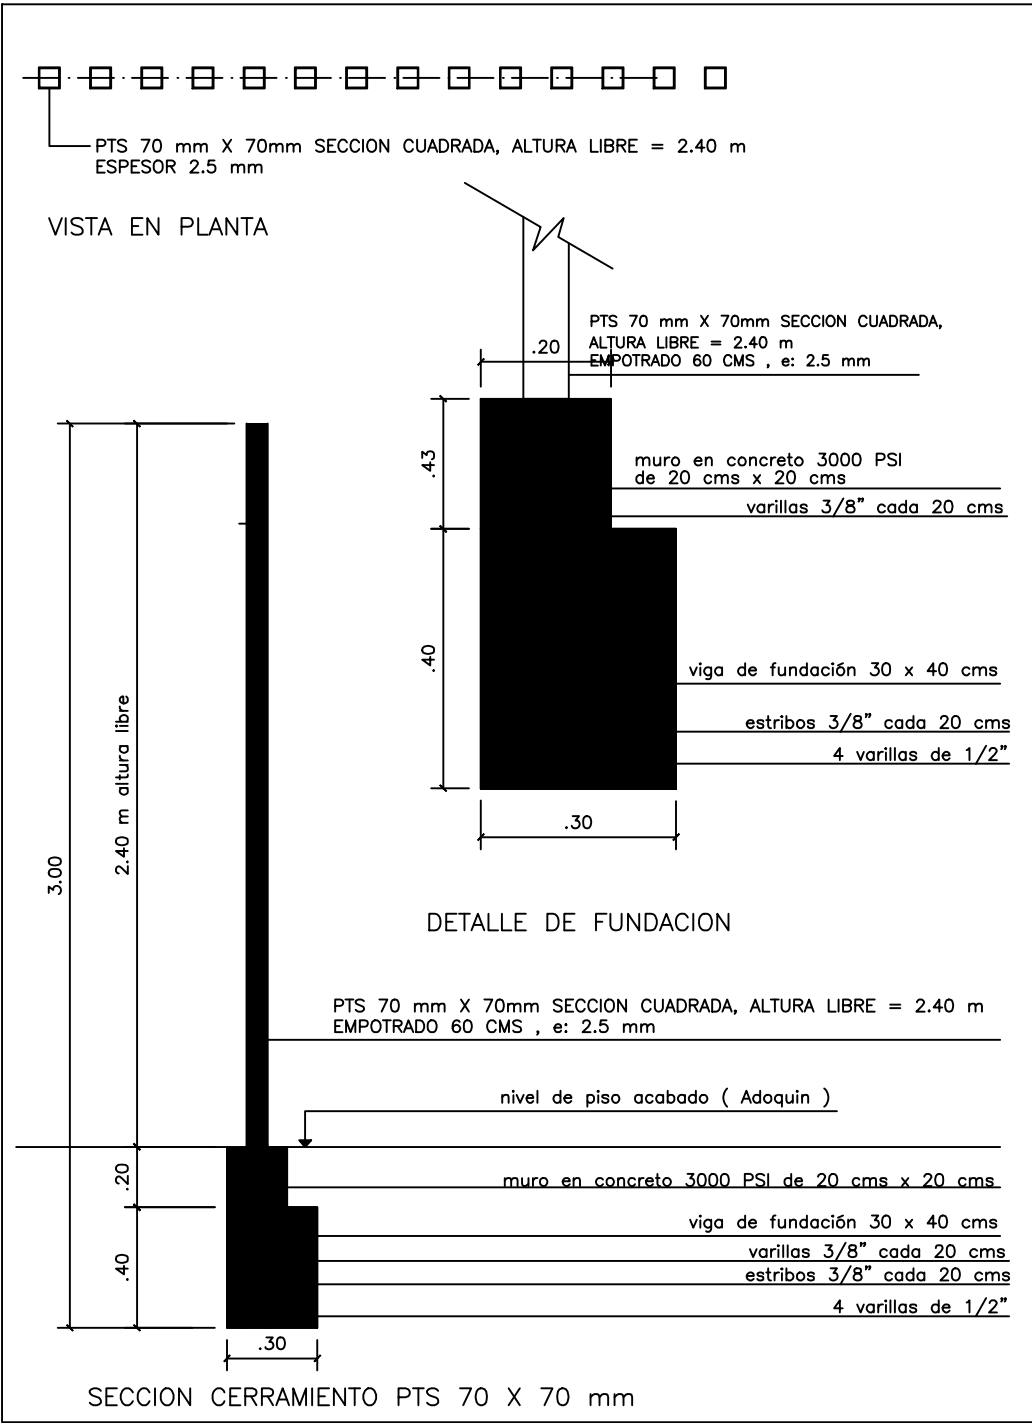


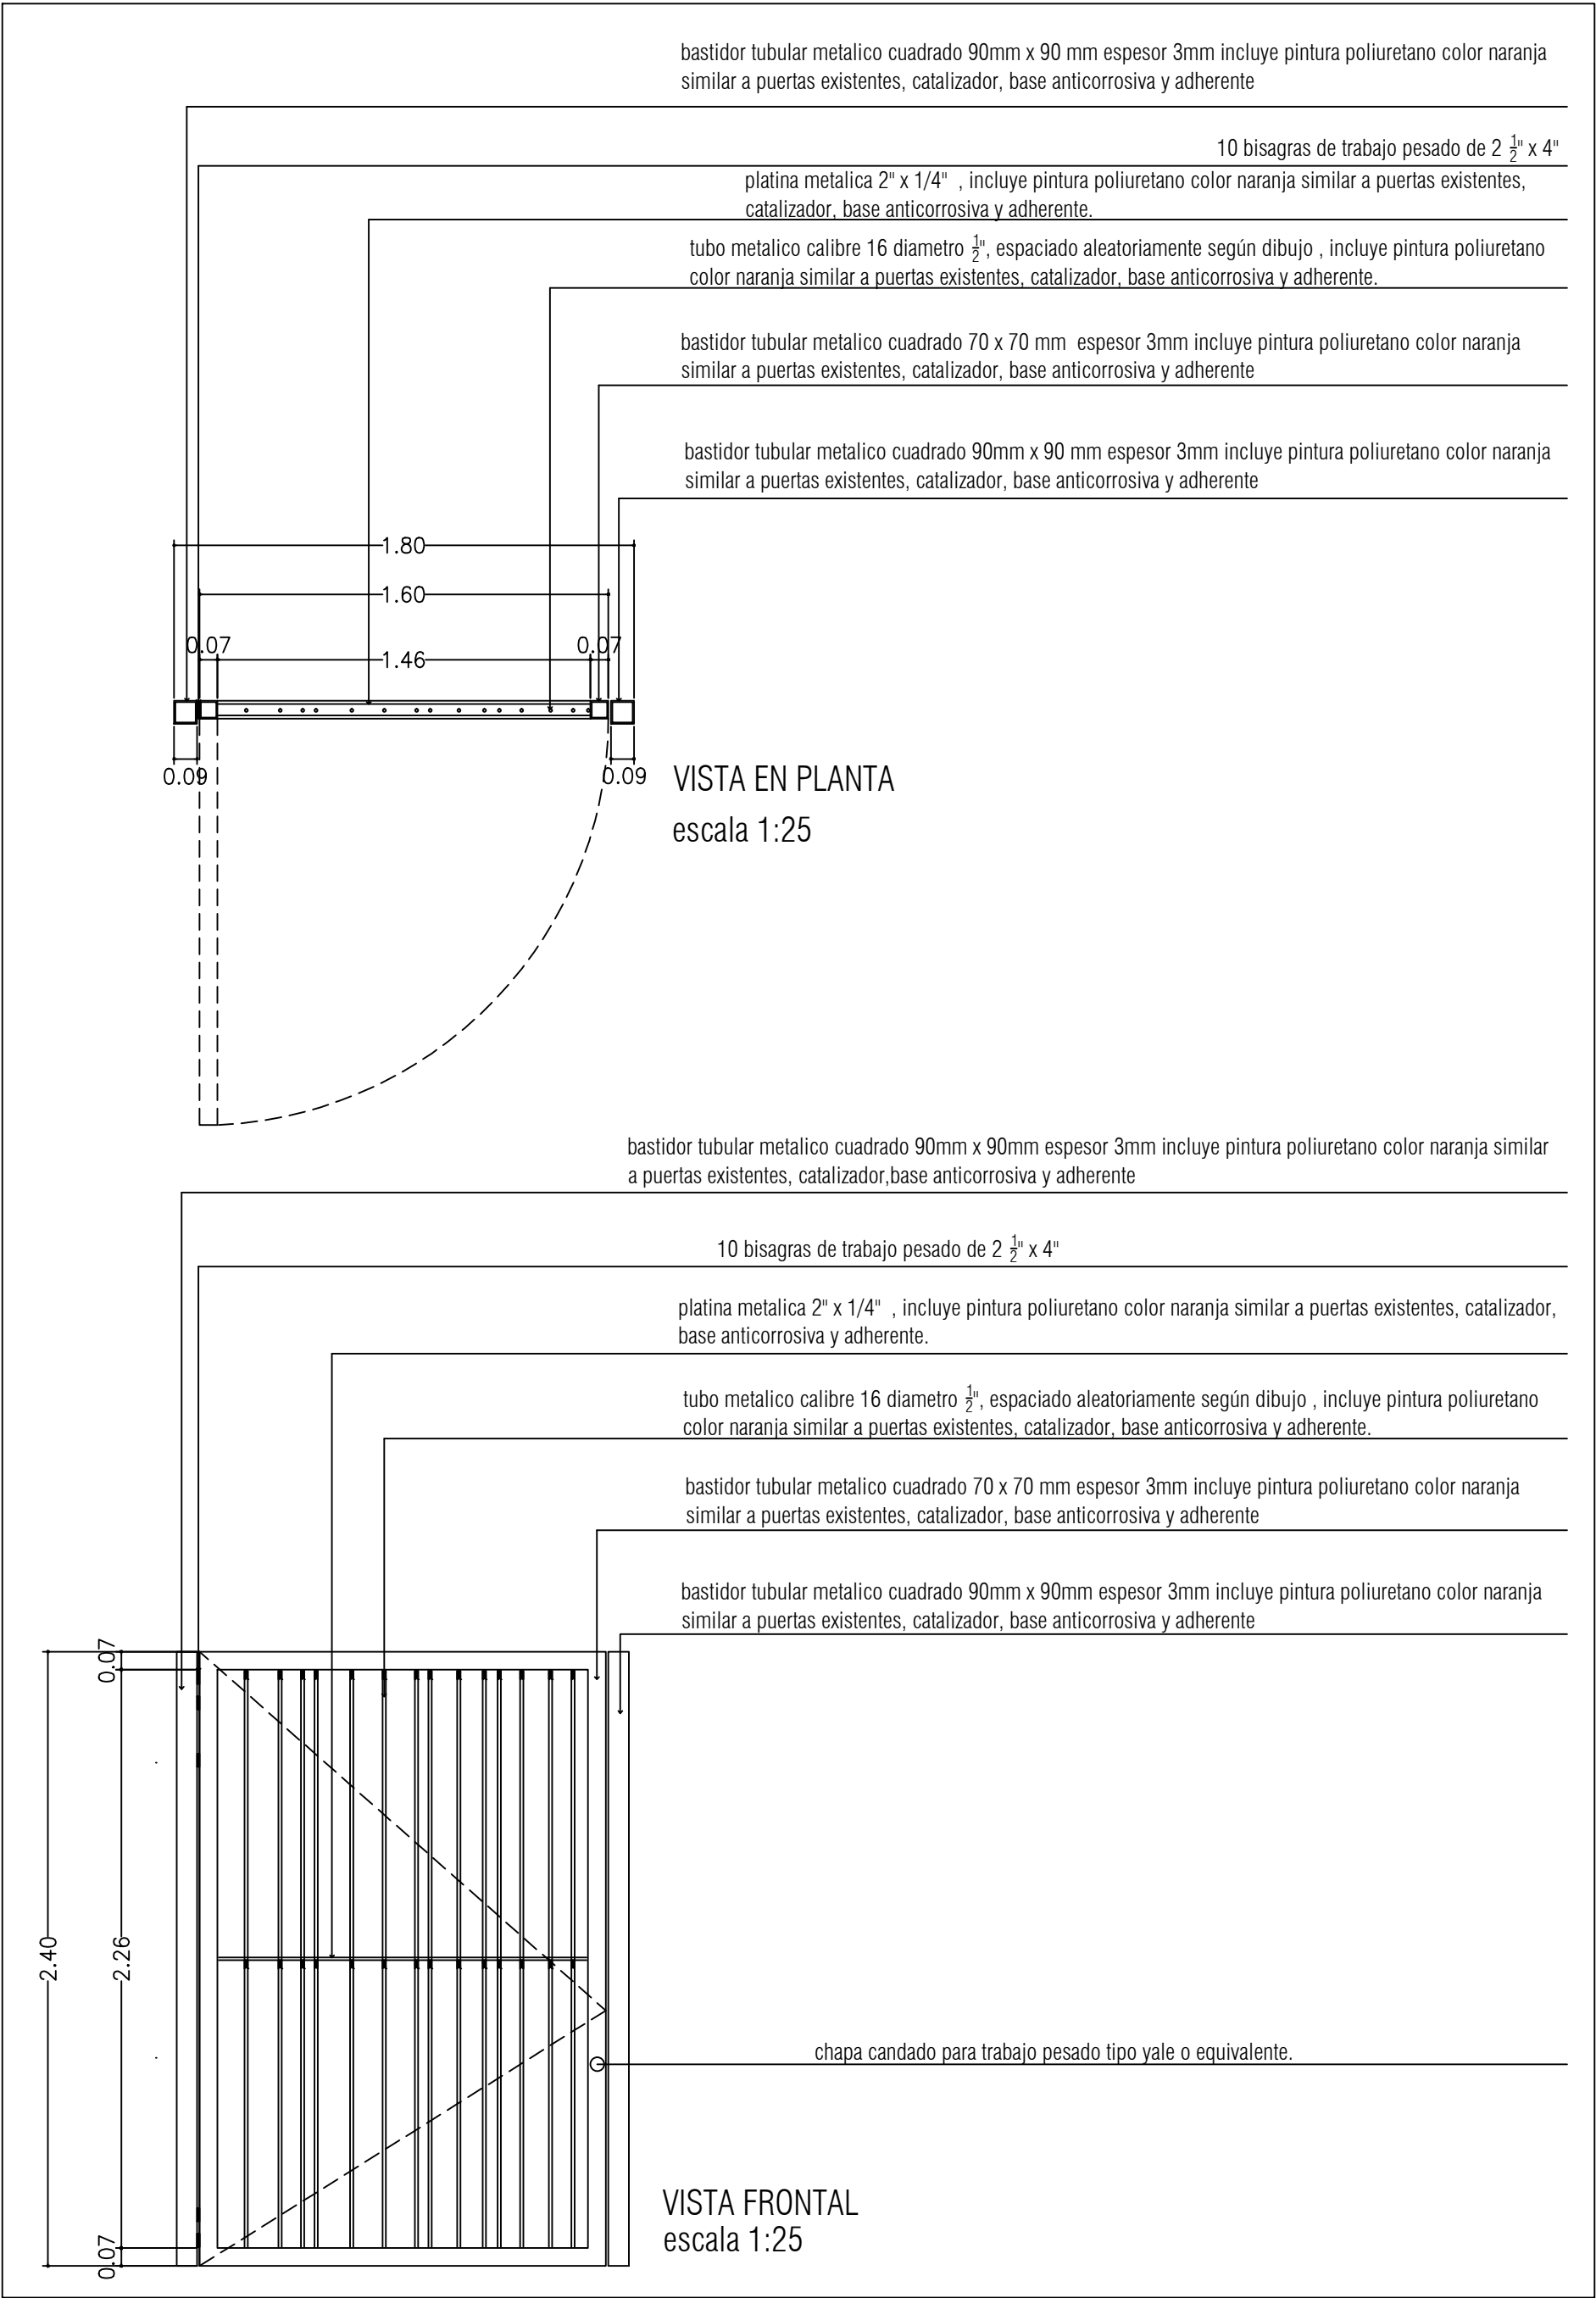

ESPECIFICACIONES			
ITEM	DESCRIPCION	CANT	UBICACION
1	Cerramiento en PTS 70 X 70 mm (segun detalle)	25.30 ml	
2	Puerta reja Batiente. Marco tubular metalico cuadrado 90mm x 90 mm espesor 3mm incluye pintura poliuretano similar a puertas existentes, catalizador, base anticorrosiva y adherente. bastidor tubular metalico cuadrado 70 x 70 mm espesor 3mm incluye pintura poliuretano similar a puertas existentes, catalizador, base anticorrosiva y adherente. (ver detalle)	2	Accesos Internos a zona Biblioteca
3	Puerta en Celosia, 2 alas batientes	2	Accesos Baños
4	Meson lavamanos en Quasar de 2.0 x 0,55; la mitad de 0,60 de altura y la otra mitad de 0,80 de altura. Verde en baño de Hombres		
5	Meson lavamanos en Quasar de 3.0 x 0,55; 1,00mt de 0,60 de altura y 2,00 mt de 0,80 de altura. Naranja en Baño de Mujeres.		
6	Sanitario para discapacitados, bajo consumo + brida de fijación + abasto metálico	2	baños discapacitados
7	Barras de seguridad para discapacitados en tubo de acero inoxidable cal 16 de Ø= 1 1/2"		baños discapacitados
8	Puerta metálica: entamborada lisa sin troquelar, Corrediza en lámina cal 18 con alma en icopor de 0,03 m. de 1,00 x 2,10 m	2	baños discapacitados
9	Puerta entamborada en acero inoxidable cal 20 SAE 304 acabado satinado, de 0,575 x 1,60 m.	2	Unidades Sanitarias
10	Enchape en ceramica miraflores de 0,25 x 0,35 m Blanco, remate con piezas color Verde en Baño Hombres y Naranja en Baño mejeres, h total =1,80 m		Unidades Sanitarias
11	Pasamanos metálico, similar al instalado en la terraza del edificio de la Biblioteca. Ver detalle.		en escaleras y terraza de acceso a la Biblioteca
12	Division panel modulo en panel fortect tapizado en paño o tela sintetica y vidrio claro o acanalado, estructura zocalo doble ducto y perfilieria en aluminio. de 6.95 x 3.40 de alto	23.63 m2	division interna Biblioteca
13	Puerta de 0,90 x 2,00 en vidrio claro o acanalado con marco en aluminio y chapa de bola + montante en vidrio. Altura Total 3.40	1	Acceso interno Biblioteca: Aula sapiencia

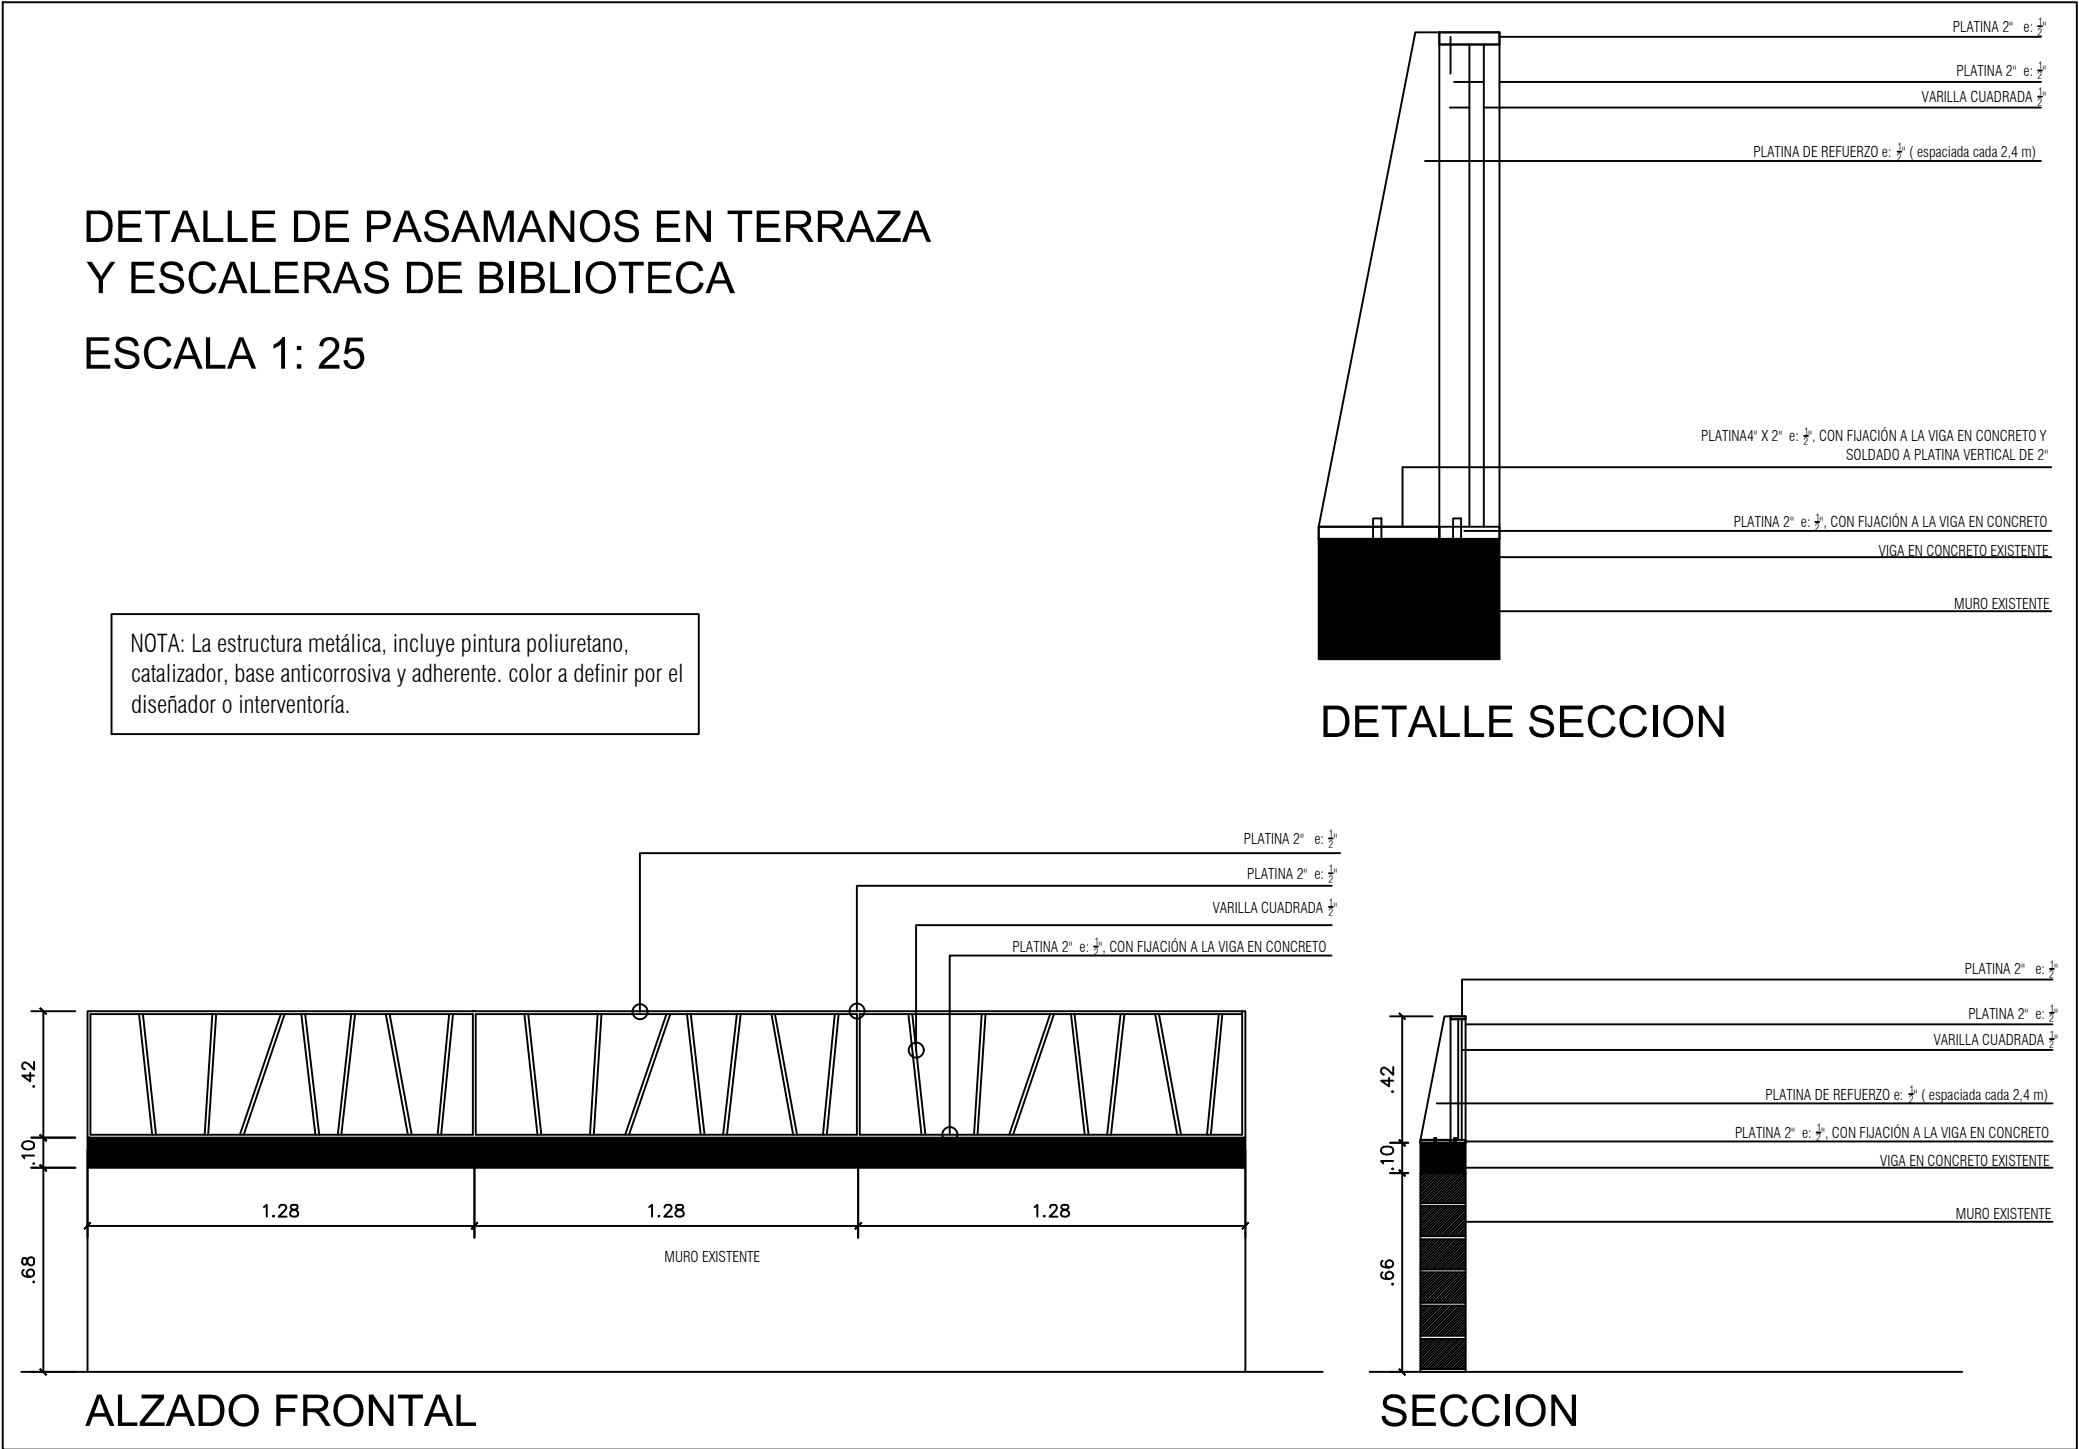

SECRETARIA DE EDUCACIÓN
UNIDAD DE INFRAESTRUCTURA

INSTITUCIÓN EDUCATIVA DEBORA ARANGO

PROYECTO: Reforma Biblioteca	CONTIENE: Detalles / cuadro de Areas	FECHA: Marzo 2015	ESCALA: 1: 75	PLANO 3
---------------------------------	---	----------------------	------------------	------------