

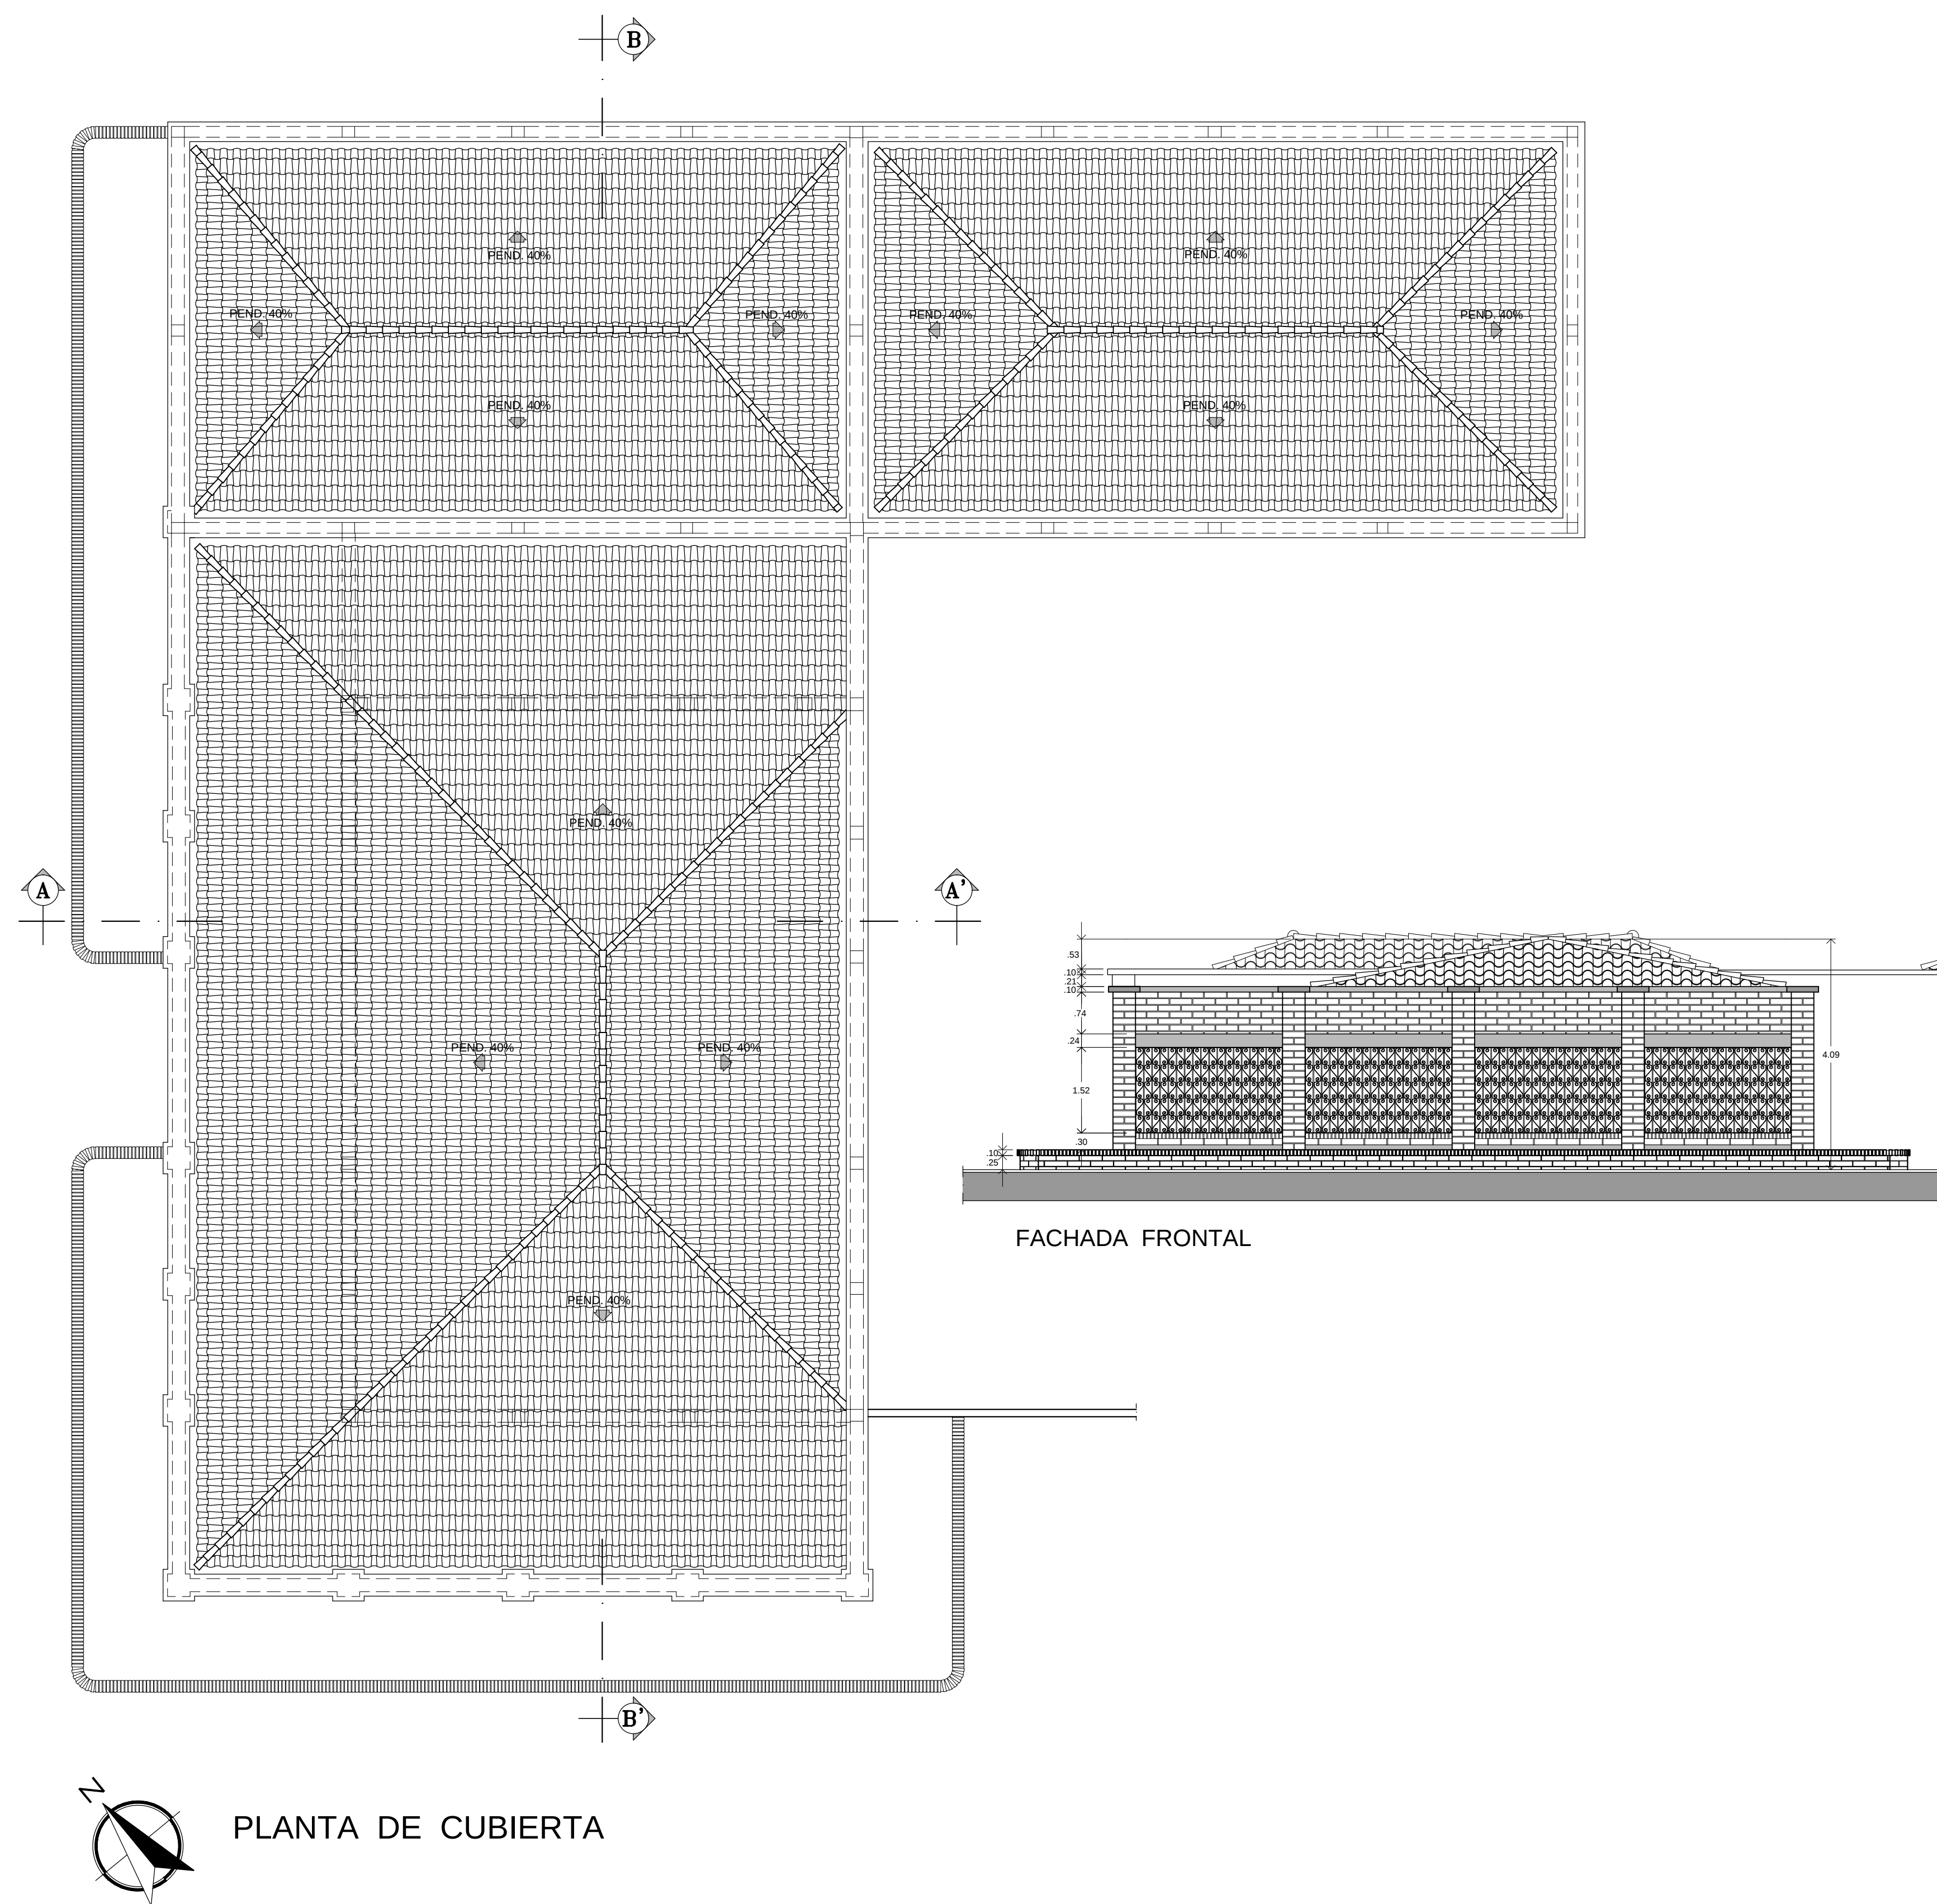



FACHADA LATERAL

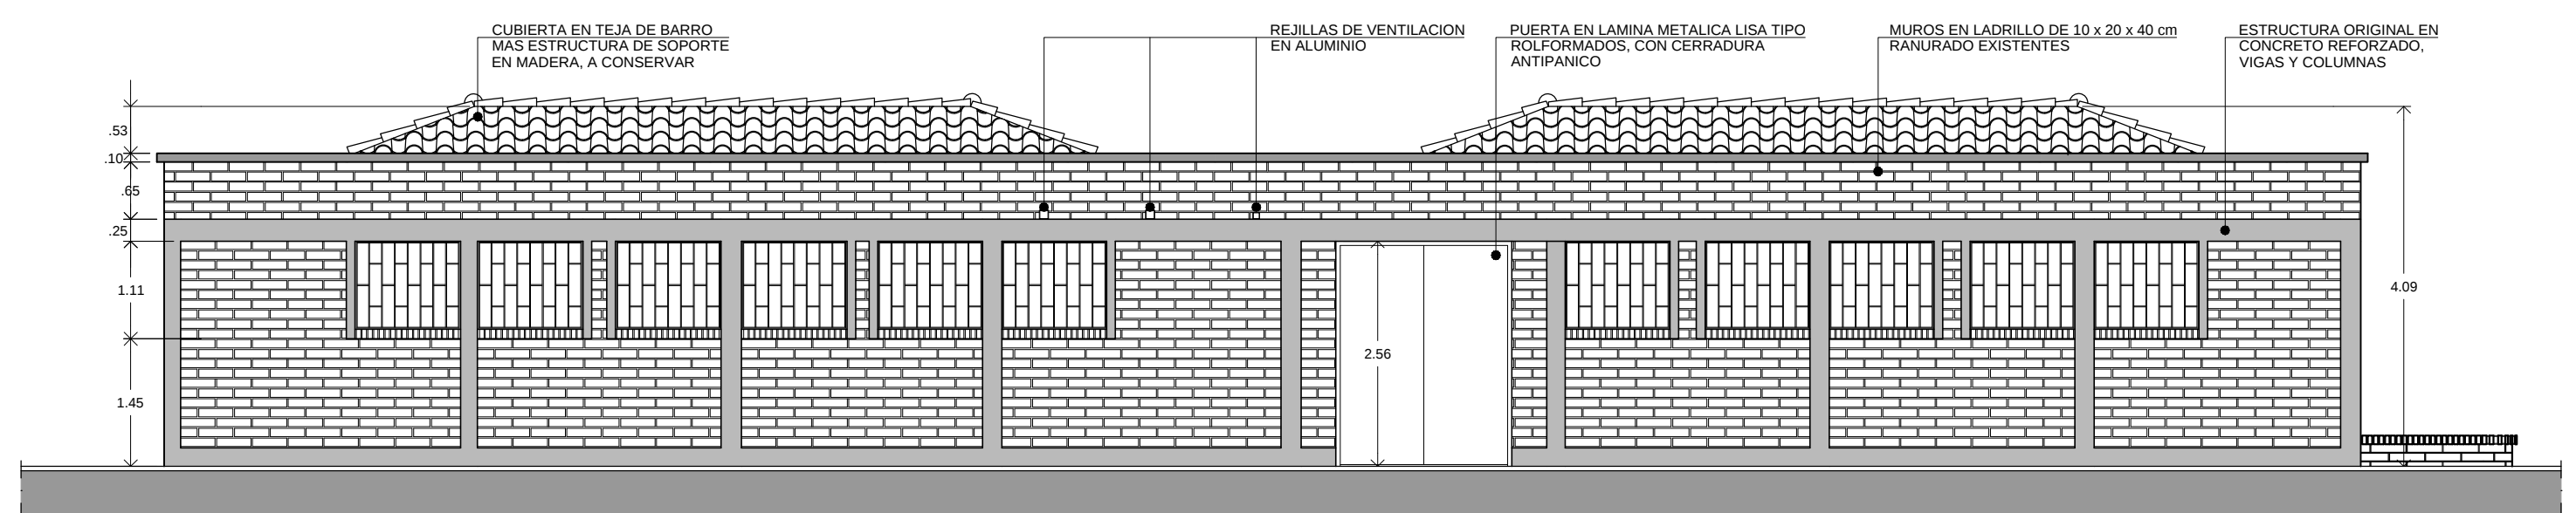

FACHADA POSTERIOR

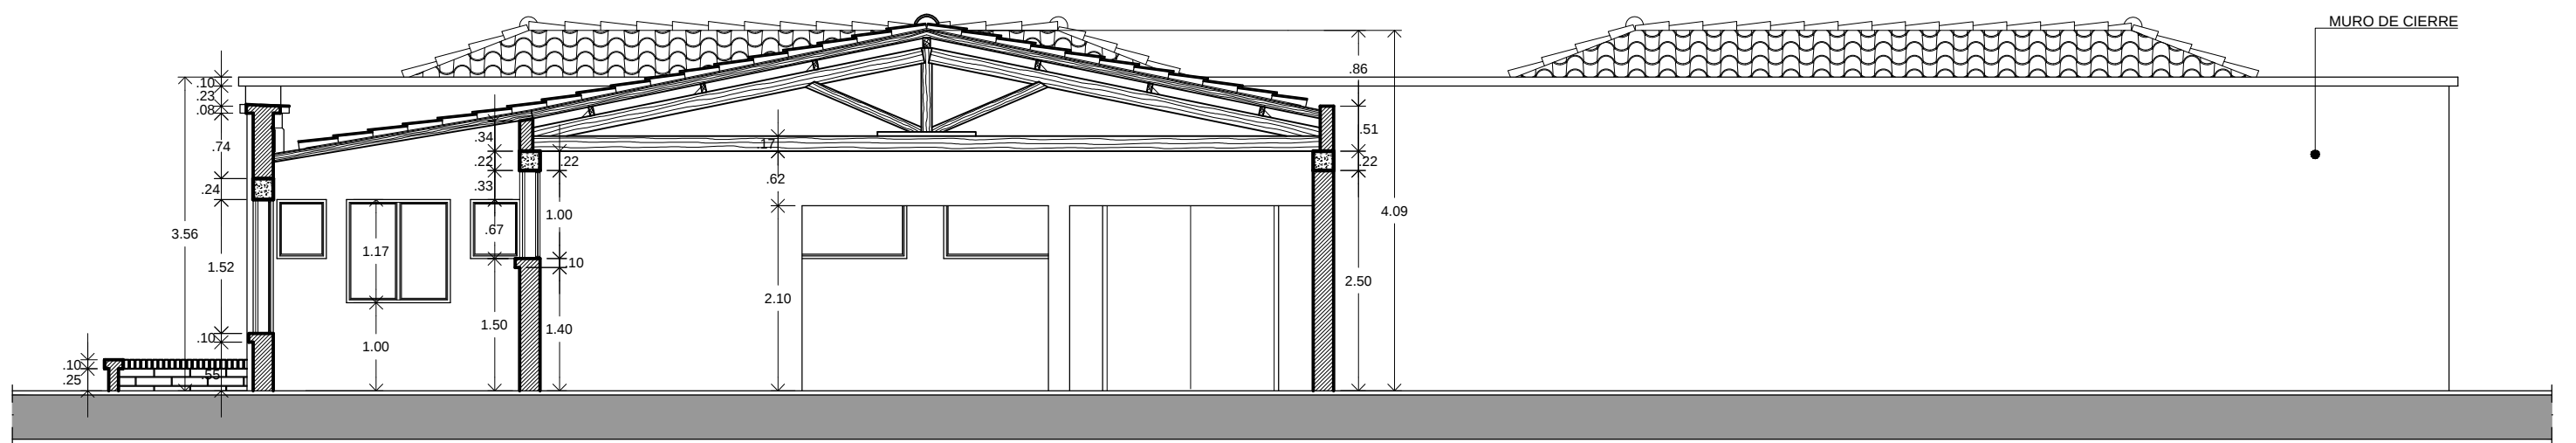


SECCION TRANSVERSAL A-A'

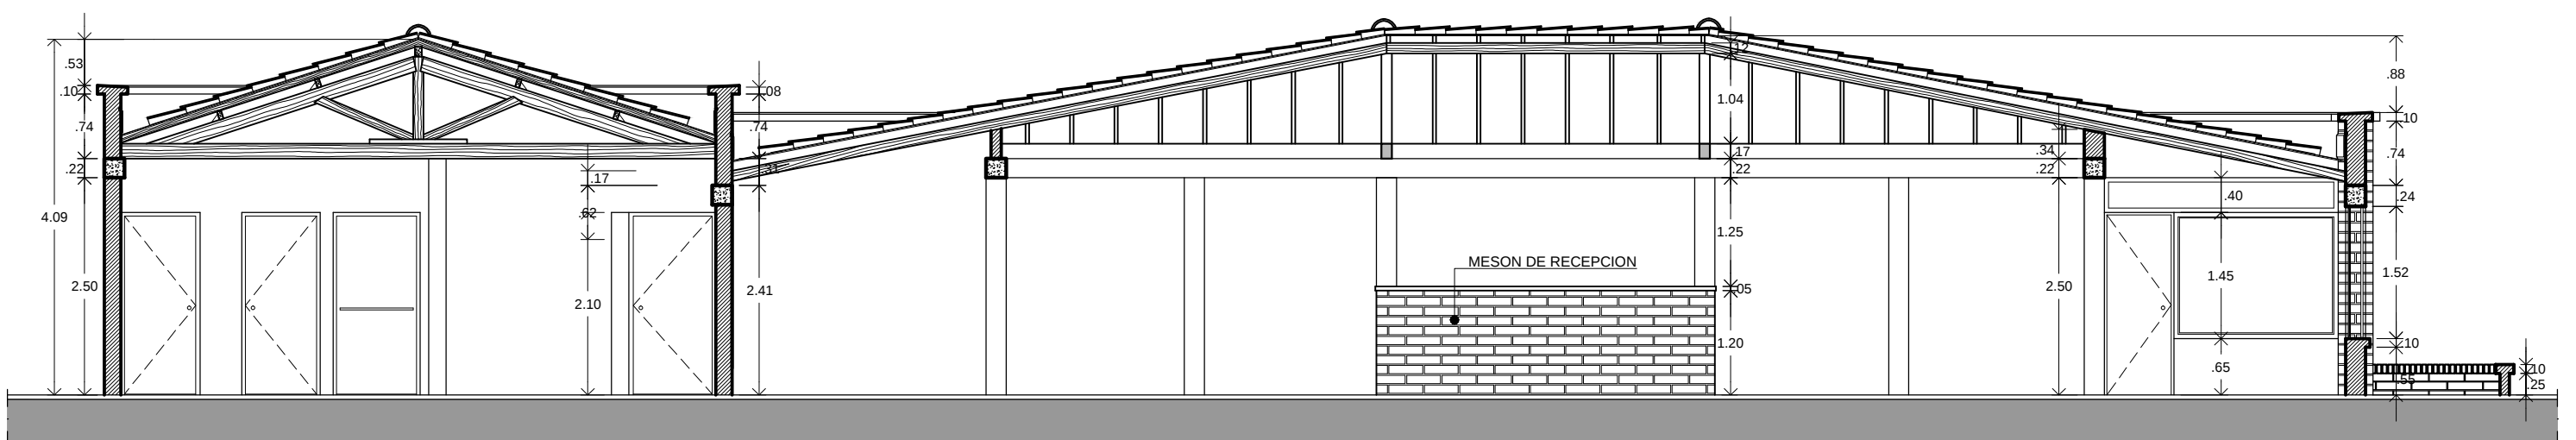

SECCION LONGITUDINAL B-B'

— BIBLIOTECA CORREGIMIENTO DE SANTA ELENA —
MUNICIPIO DE MEDELLIN

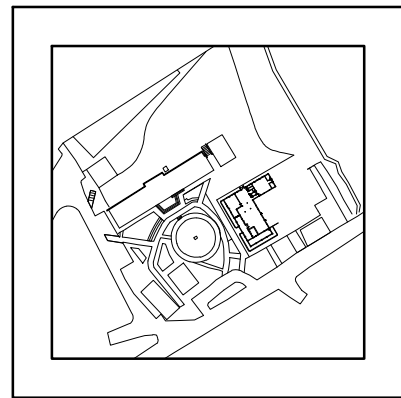

MUNICIPIO DE MEDELLIN
SECRETARIA DE CULTURA CIUDADANA

PROYECTO ARQUITECTONICO
BIBLIOTECA
CORREGIMIENTO DE SANTA ELENA
MEDELLIN - ANTIOQUIA

PROYECTO:
ARQUITECTOS:
ALVARO SIERRA JONES.
LUIS EDUARDO GIRALDO SOTO.
JUAN GUILLERMO CASTRO VELEZ.


DIBUJO ACAD:
ARQUITECTO: LUIS EDUARDO GIRALDO S. S.
ARQUITECTO: ROGER GOMEZ PALACIO.
DELINEANTE: DIANA MARIA PEREZ A.

REVISO:
ARQUITECTOS:
ALVARO SIERRA JONES.
LUIS EDUARDO GIRALDO SOTO.
JUAN GUILLERMO CASTRO VELEZ.

CONTIENE:
PLANTA DE CUBIERTA
FACHADAS Y CORTES
ARCHIVO: CUBIERTAS-4.DWG

MODIFICACIONES	FECHA

ESCALA: 1:75
FECHA: MARZO DE 2015

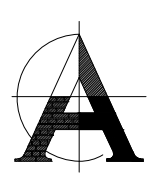

FUNDACION
FERROCARRIL DE ANTIOQUIA
ARQUITECTOS RESTAURADORES