




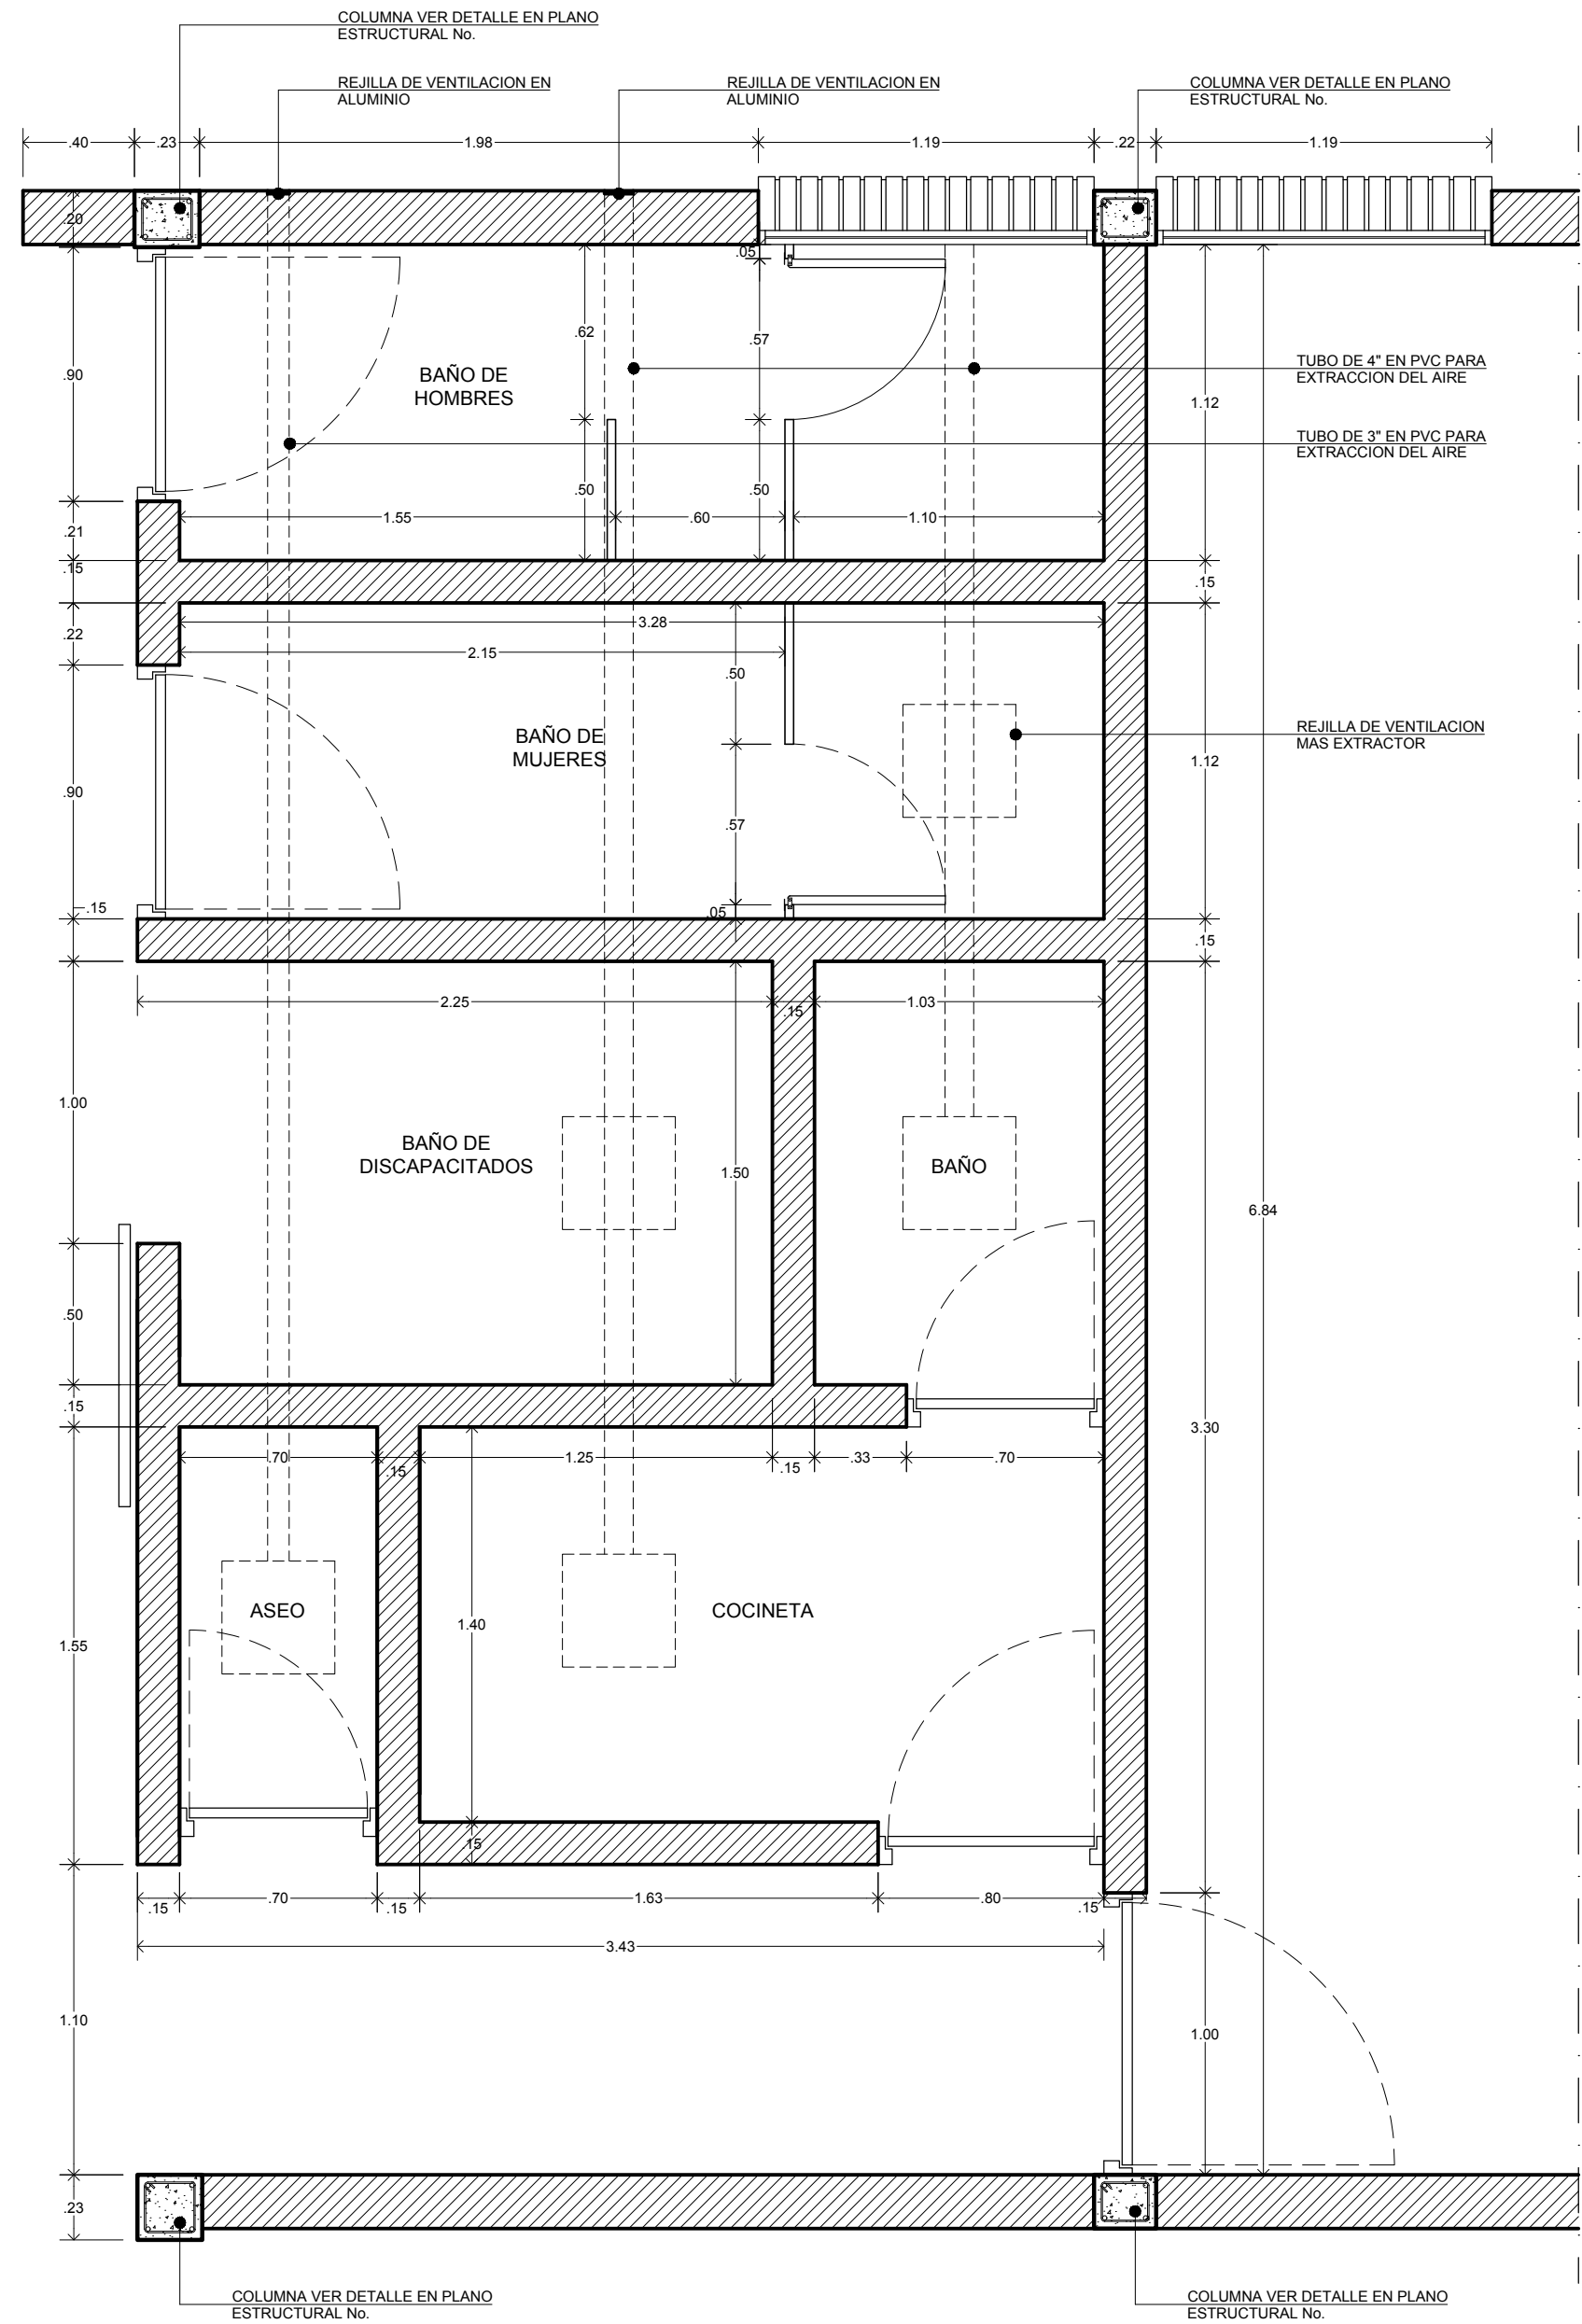



PLANTA ACOTADA
UNIDADES SANITARIAS Y OTROS

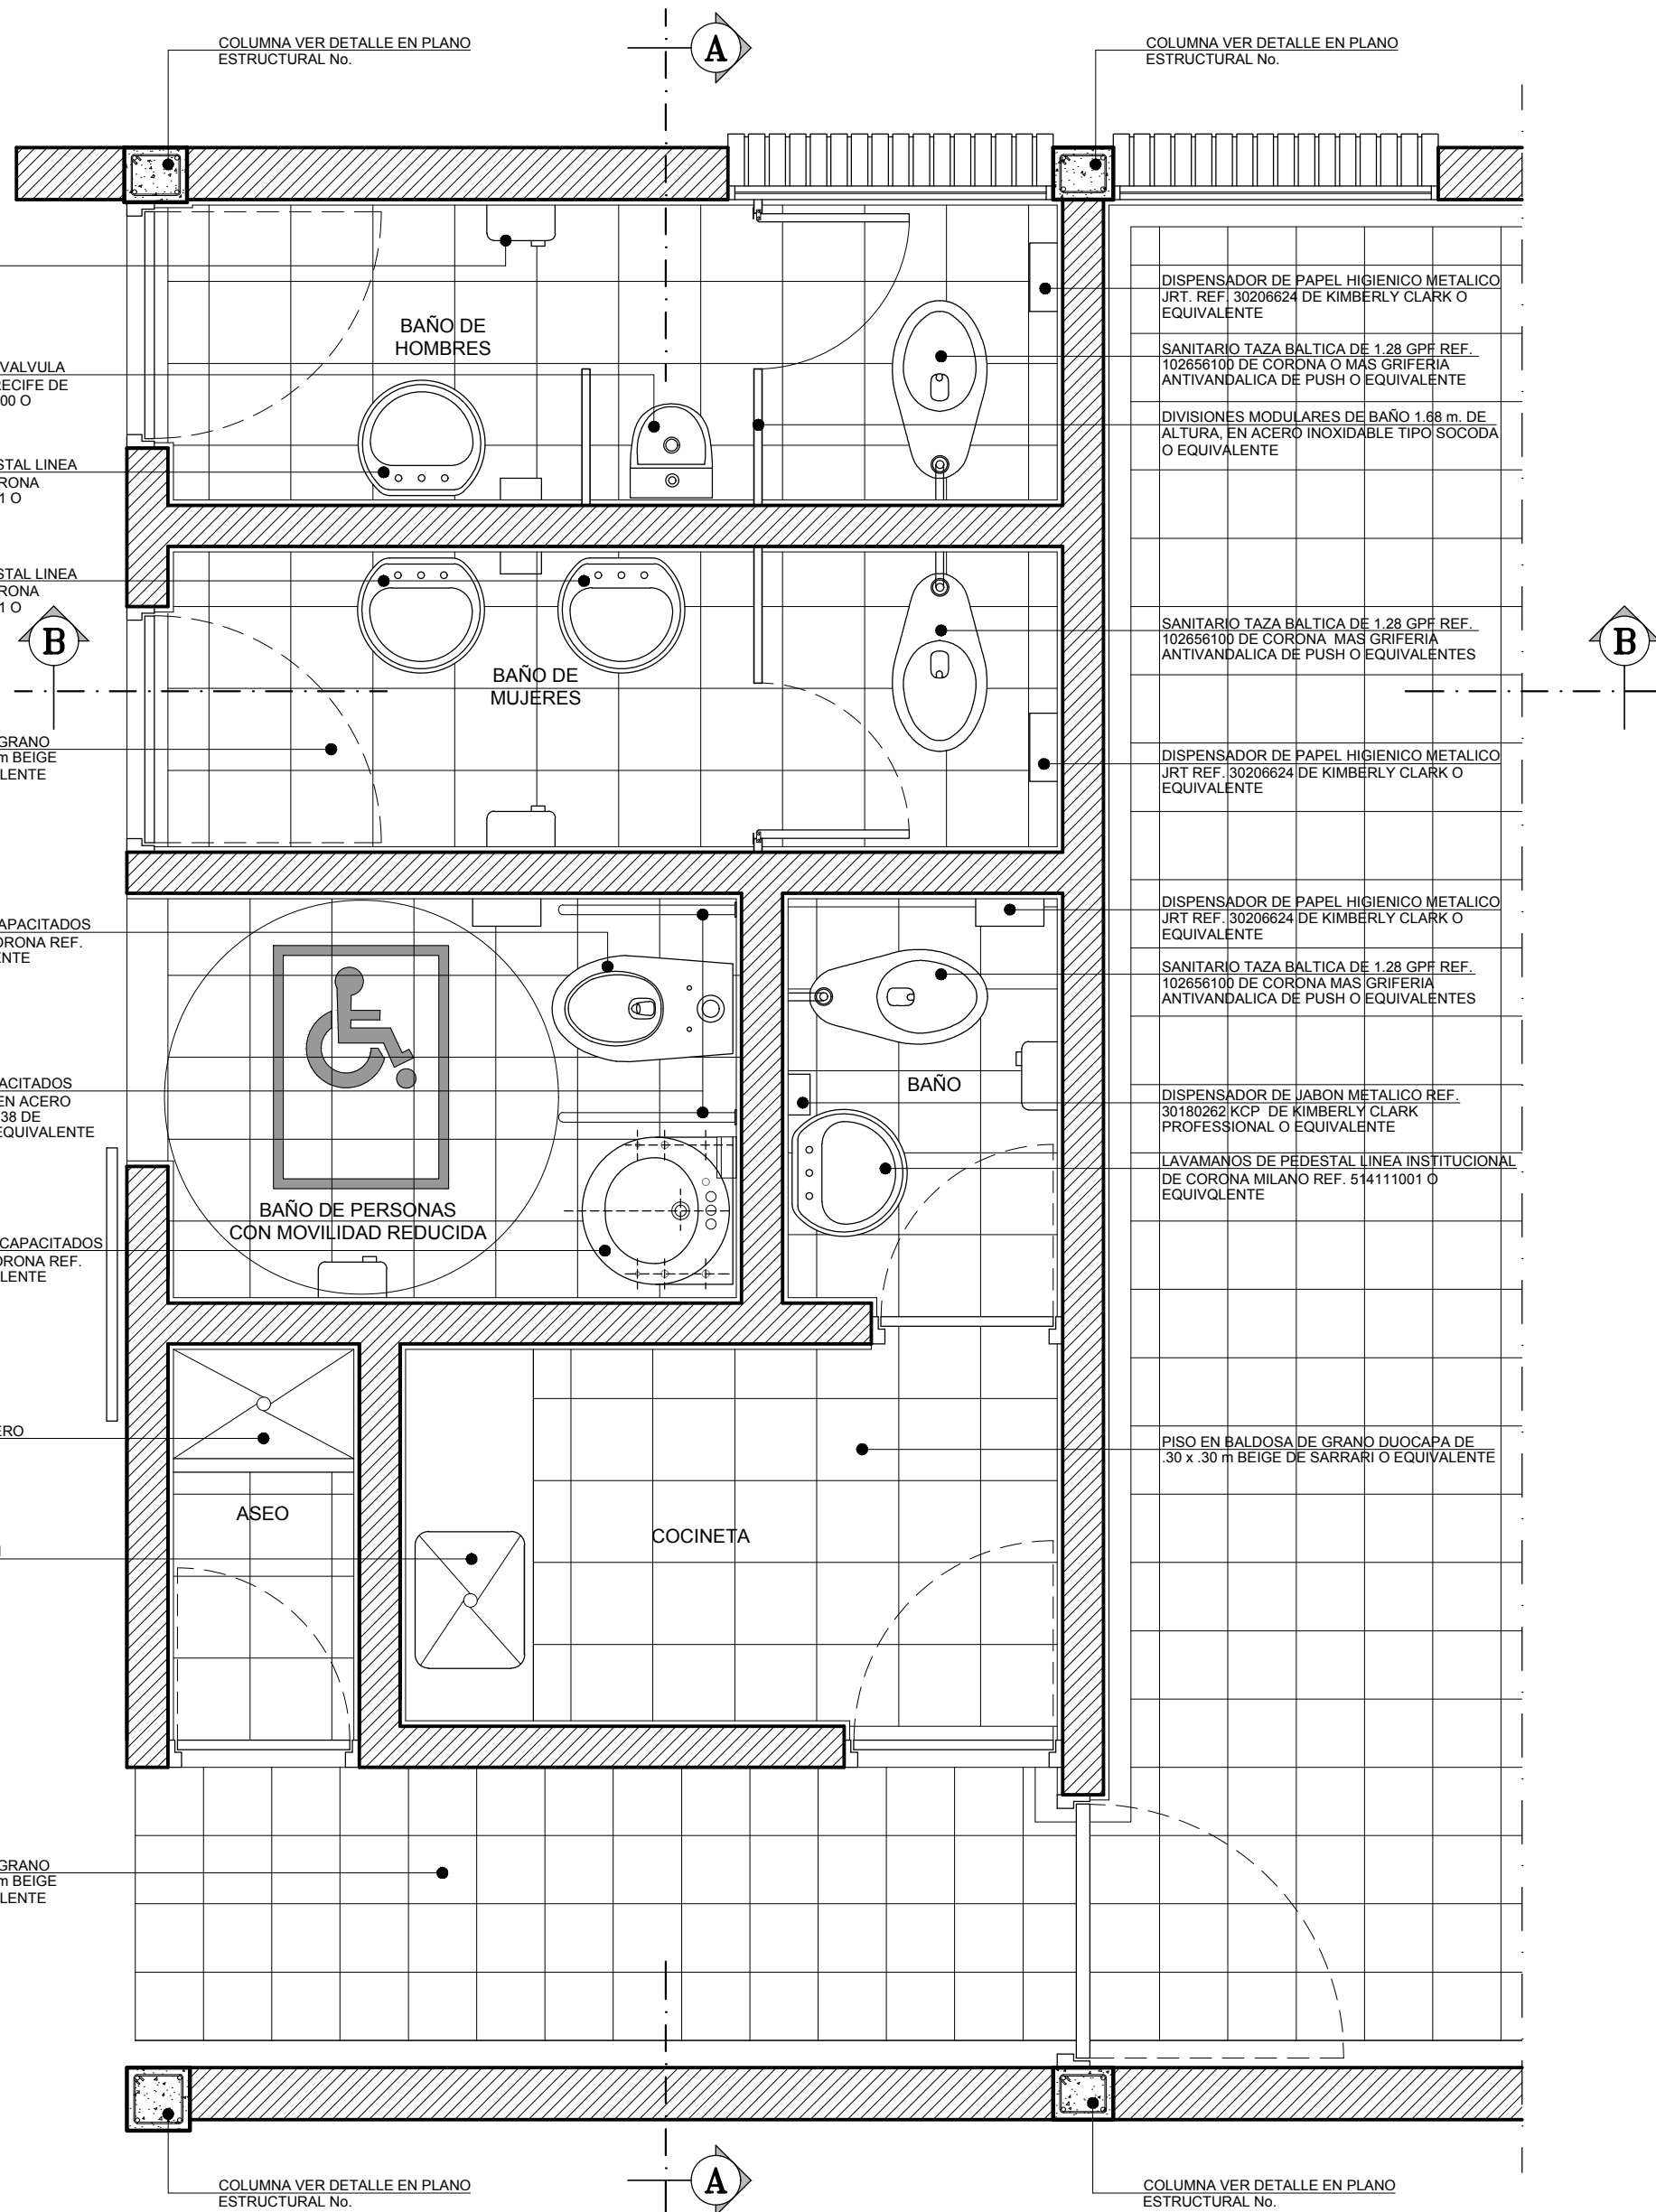

PLANTA AMOBLADA
UNIDADES SANITARIAS Y OTROS

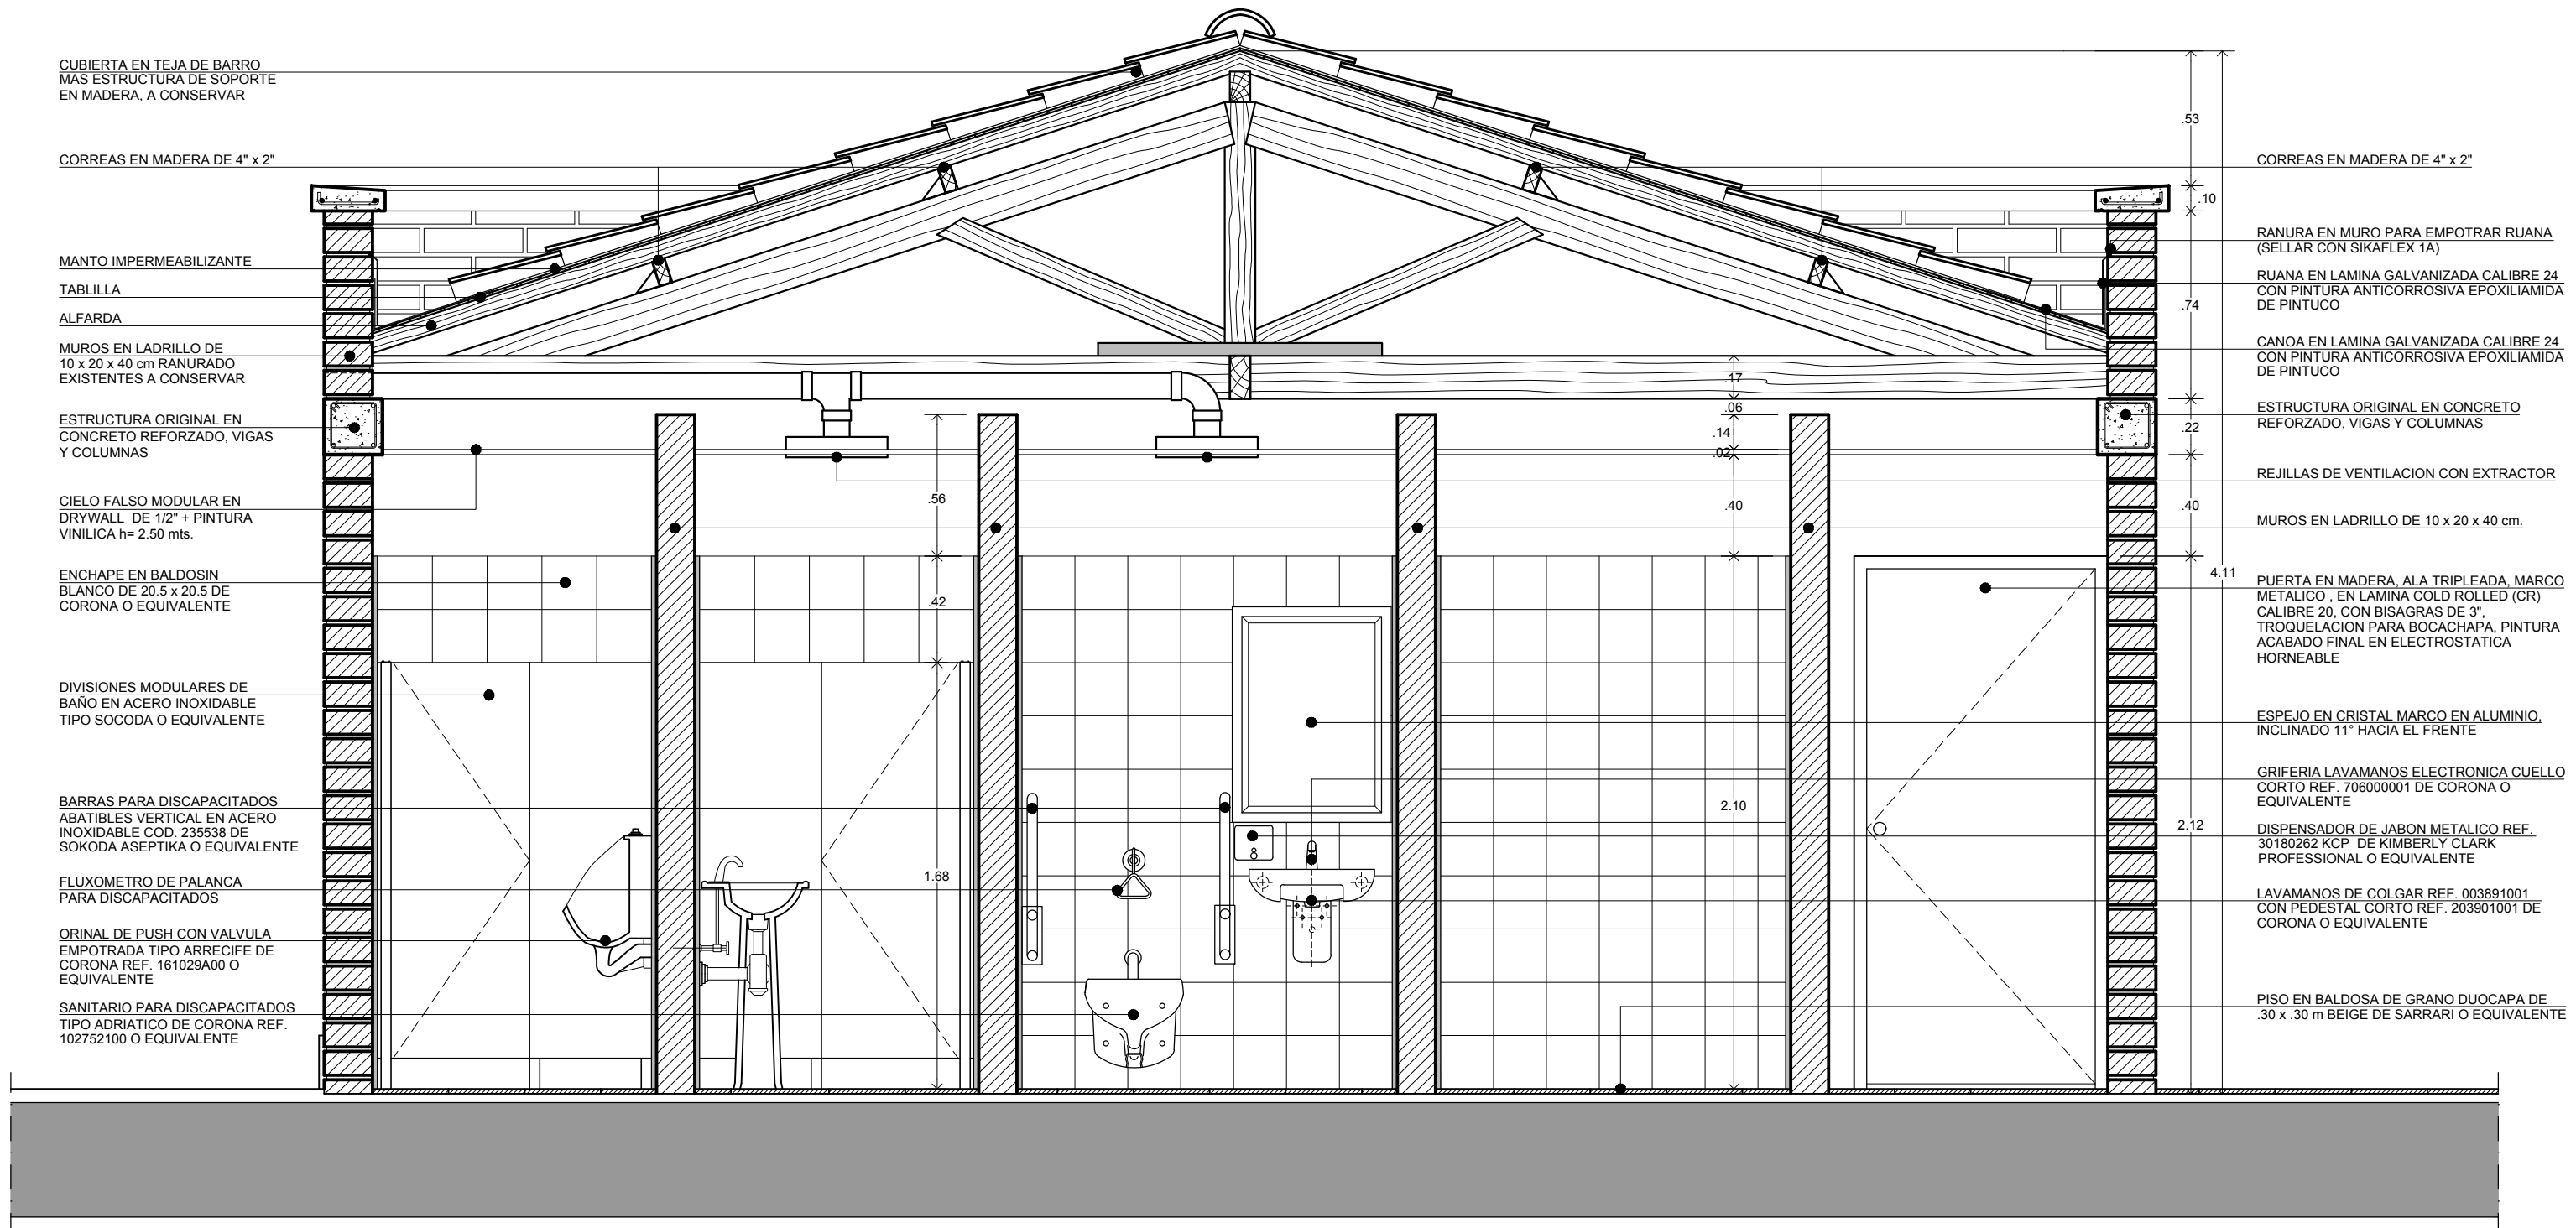

SECCION LONGITUDINAL A-A
UNIDADES SANITARIAS Y OTROS

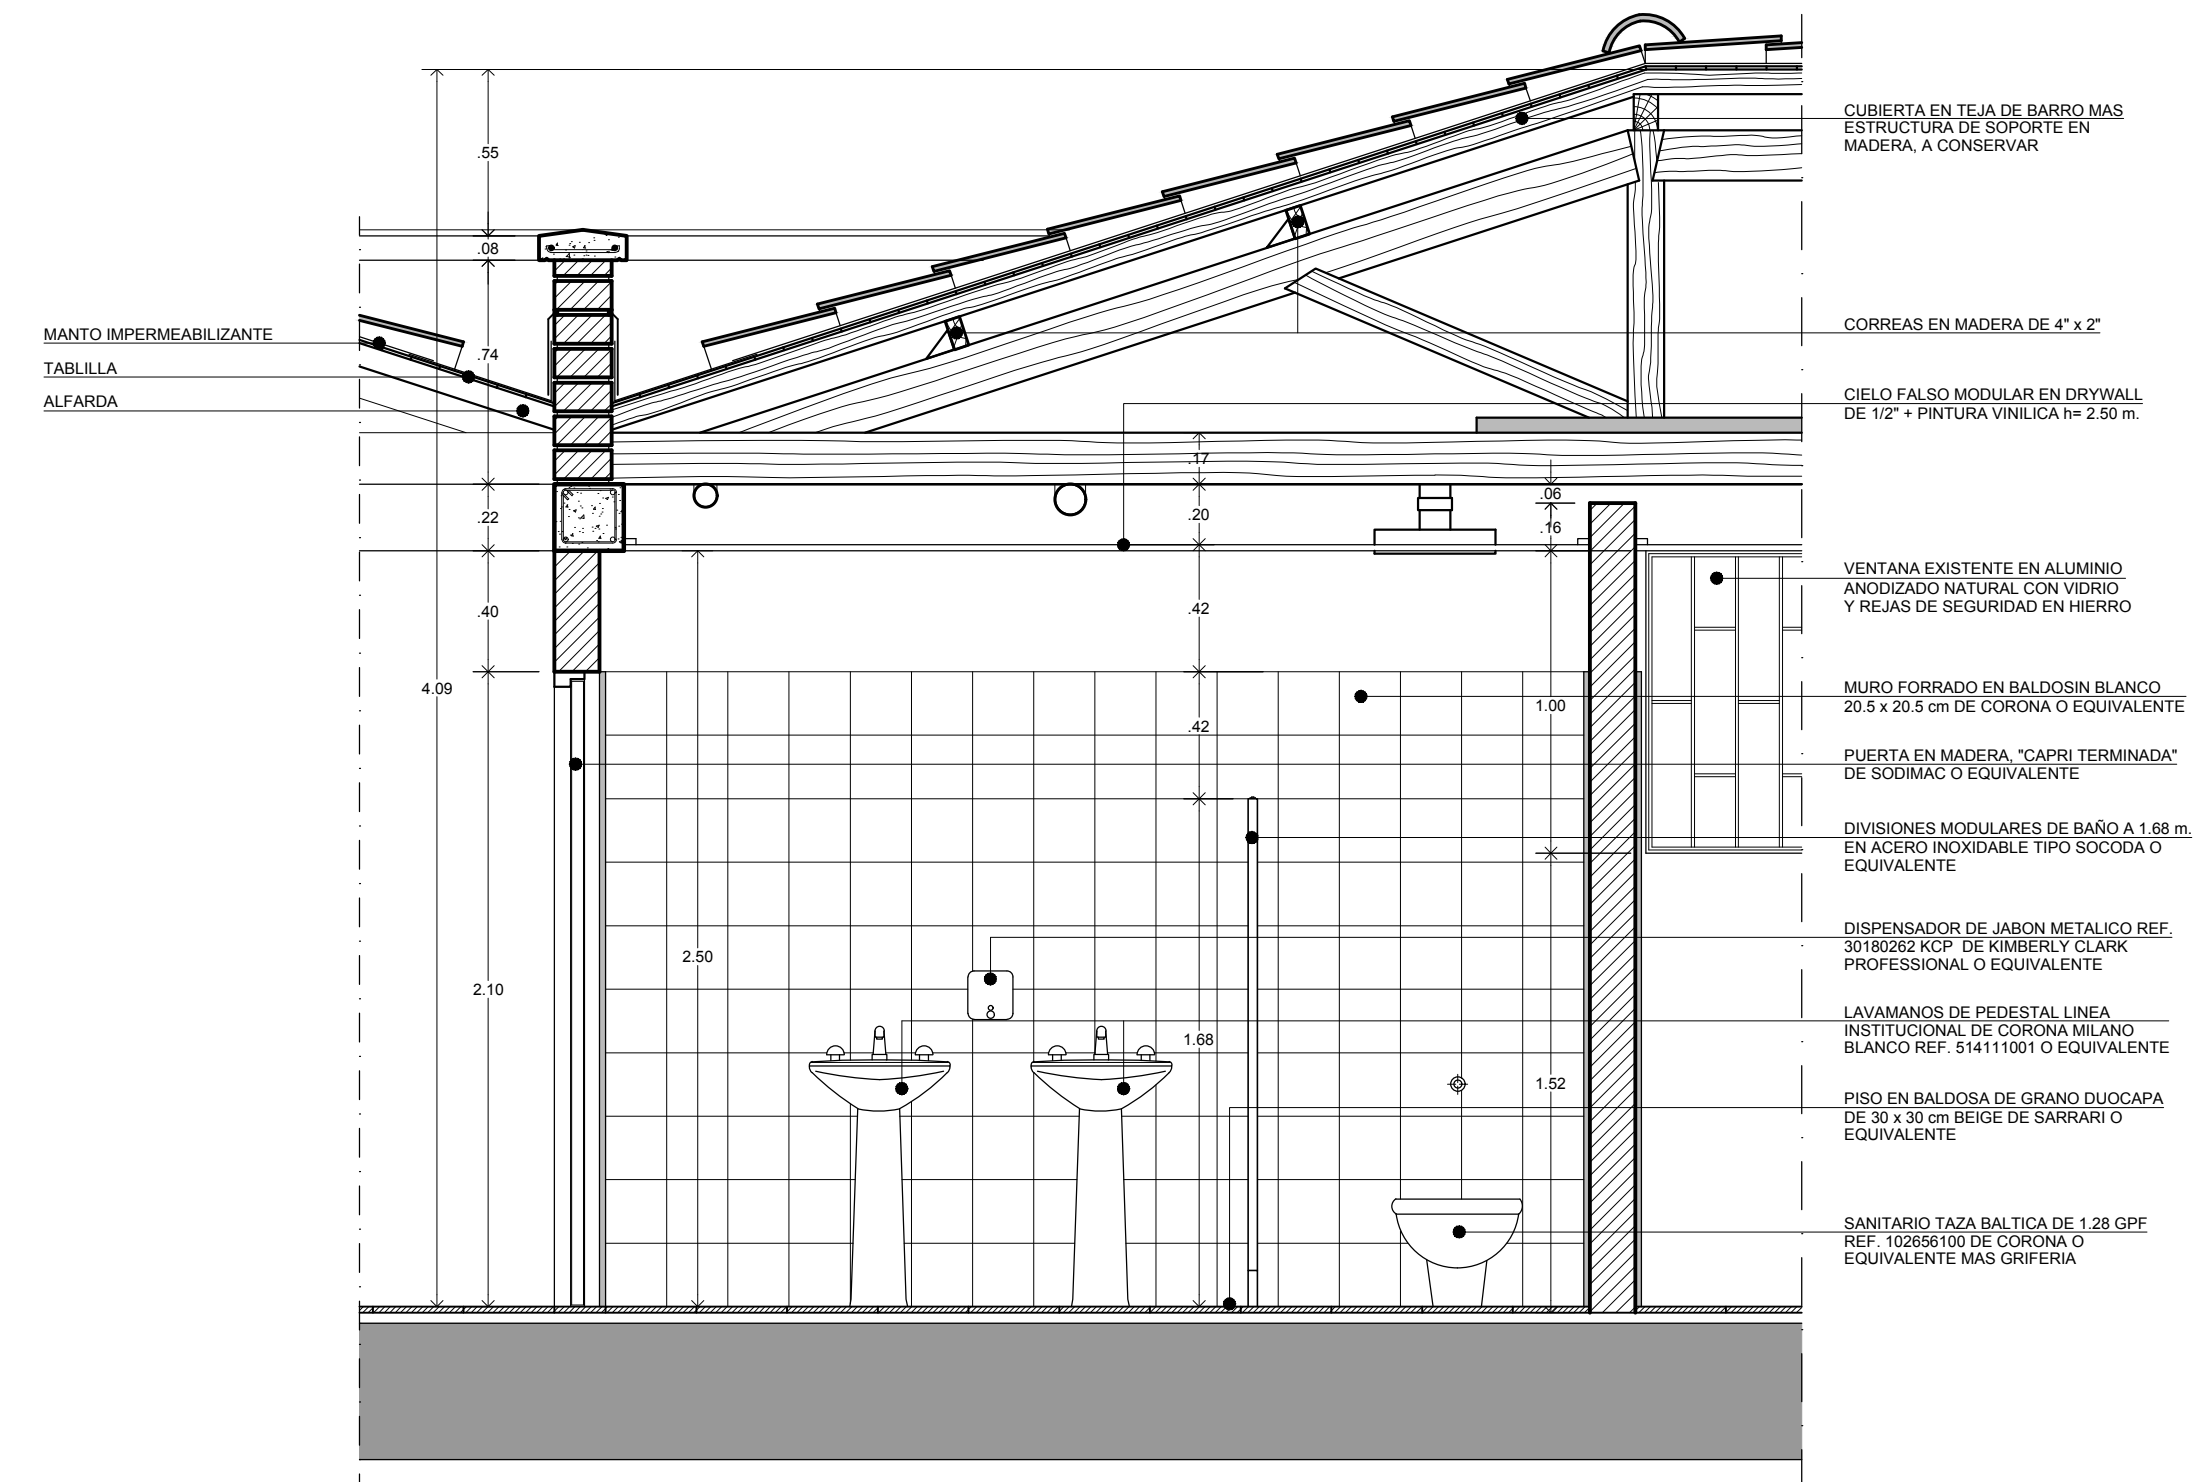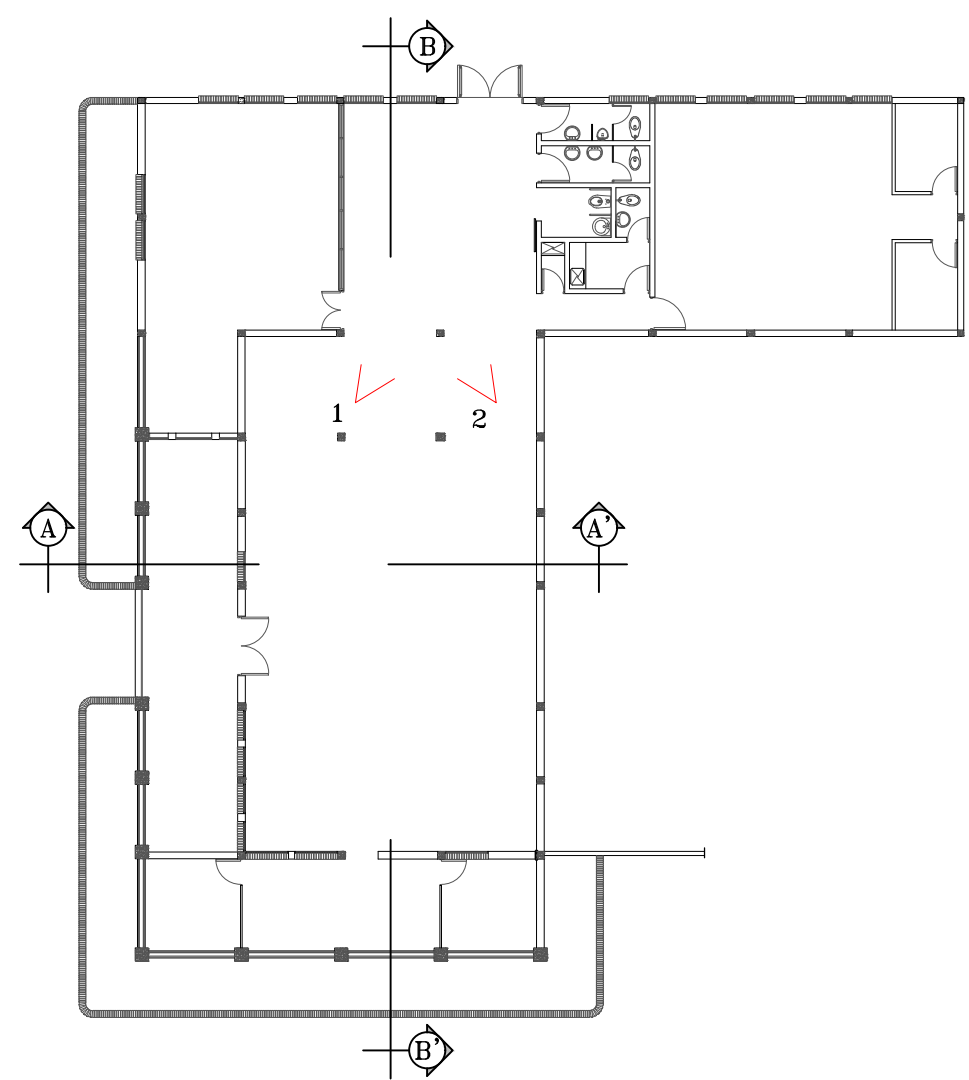


SECCION TRANSVERSAL B-B
UNIDADES SANITARIAS



VISUAL INTERIOR 2

BIBLIOTECA CORREGIMIENTO DE SANTA ELENA

MUNICIPIO DE MEDELLIN

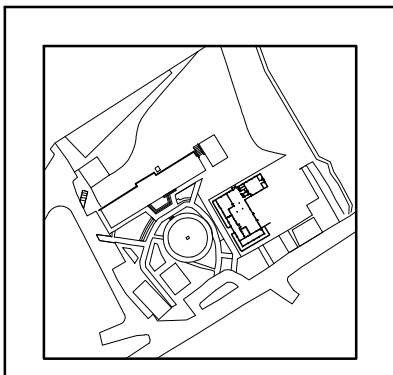

MUNICIPIO DE MEDELLIN
SECRETARIA DE CULTURA CIUDADANA

PROYECTO ARQUITECTONICO
BIBLIOTECA
CORREGIMIENTO DE SANTA ELENA
MEDELLIN - ANTIOQUIA

PROYECTO:
ARQUITECTOS:
ALVARO SIERRA JONES,
LUIS EDUARDO GIRALDO SOTO,
JUAN GUILLERMO CASTRO VELEZ.

DIBUJO ACAD:
ARQUITECTO: LUIS EDUARDO GIRALDO S.
ARQUITECTO: ROGER GOMEZ PALACIO.
DELINEANTE: DIANA MARIA PEREZ A.

REVISOR:
ARQUITECTOS:
ALVARO SIERRA JONES,
LUIS EDUARDO GIRALDO SOTO,
JUAN GUILLERMO CASTRO VELEZ.

CONTIENE:
DETALLES
UNIDADES SANITARIAS
ARCHIVO: DETBAR054-4.DWG

MODIFICACIONES	FECHA

ESCALA: 1:25
FECHA: MARZO DE 2015

**FUNDACION
FERROCARRIL DE ANTIOQUIA**
ARQUITECTOS RESTAURADORES