

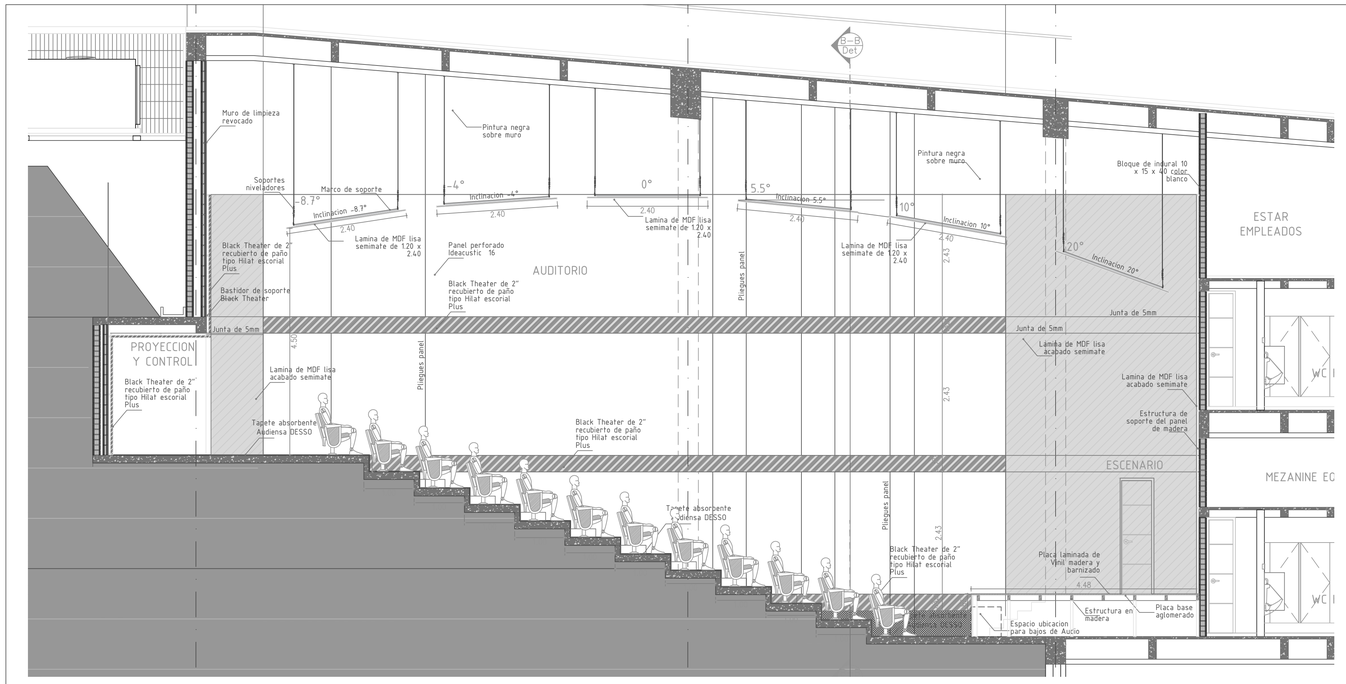


SECCION LONGITUDINAL A-A´
ESC: 1:50


DETALLE 1 EN PLANTA
ESC: 1:25

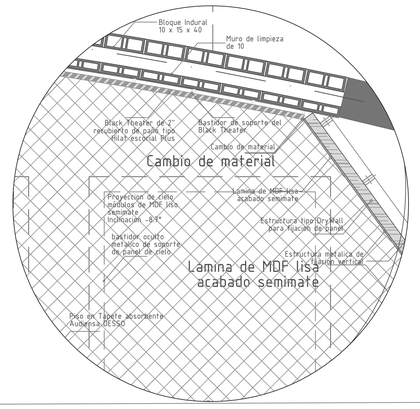

DETALLE 2 EN PLANTA
ESC: 1:25

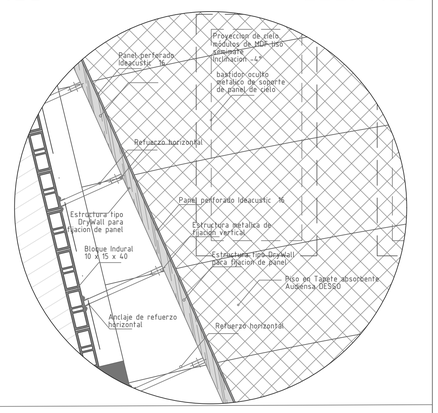



DETALLE 3 EN SECCION
ESC: 1:25

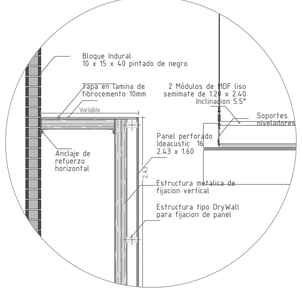


SECCION DETALLE B-B
ESC: 1:50

DETALLE 4 EN SECCION
ESC: 1:25

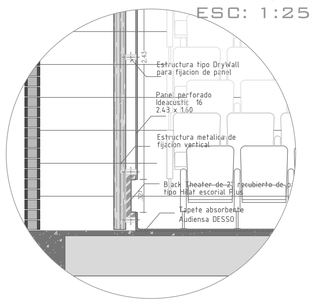

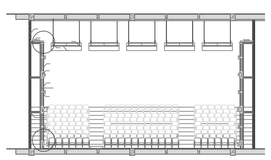

SECCION TRANSVERSAL B-B
ESC: 1:200

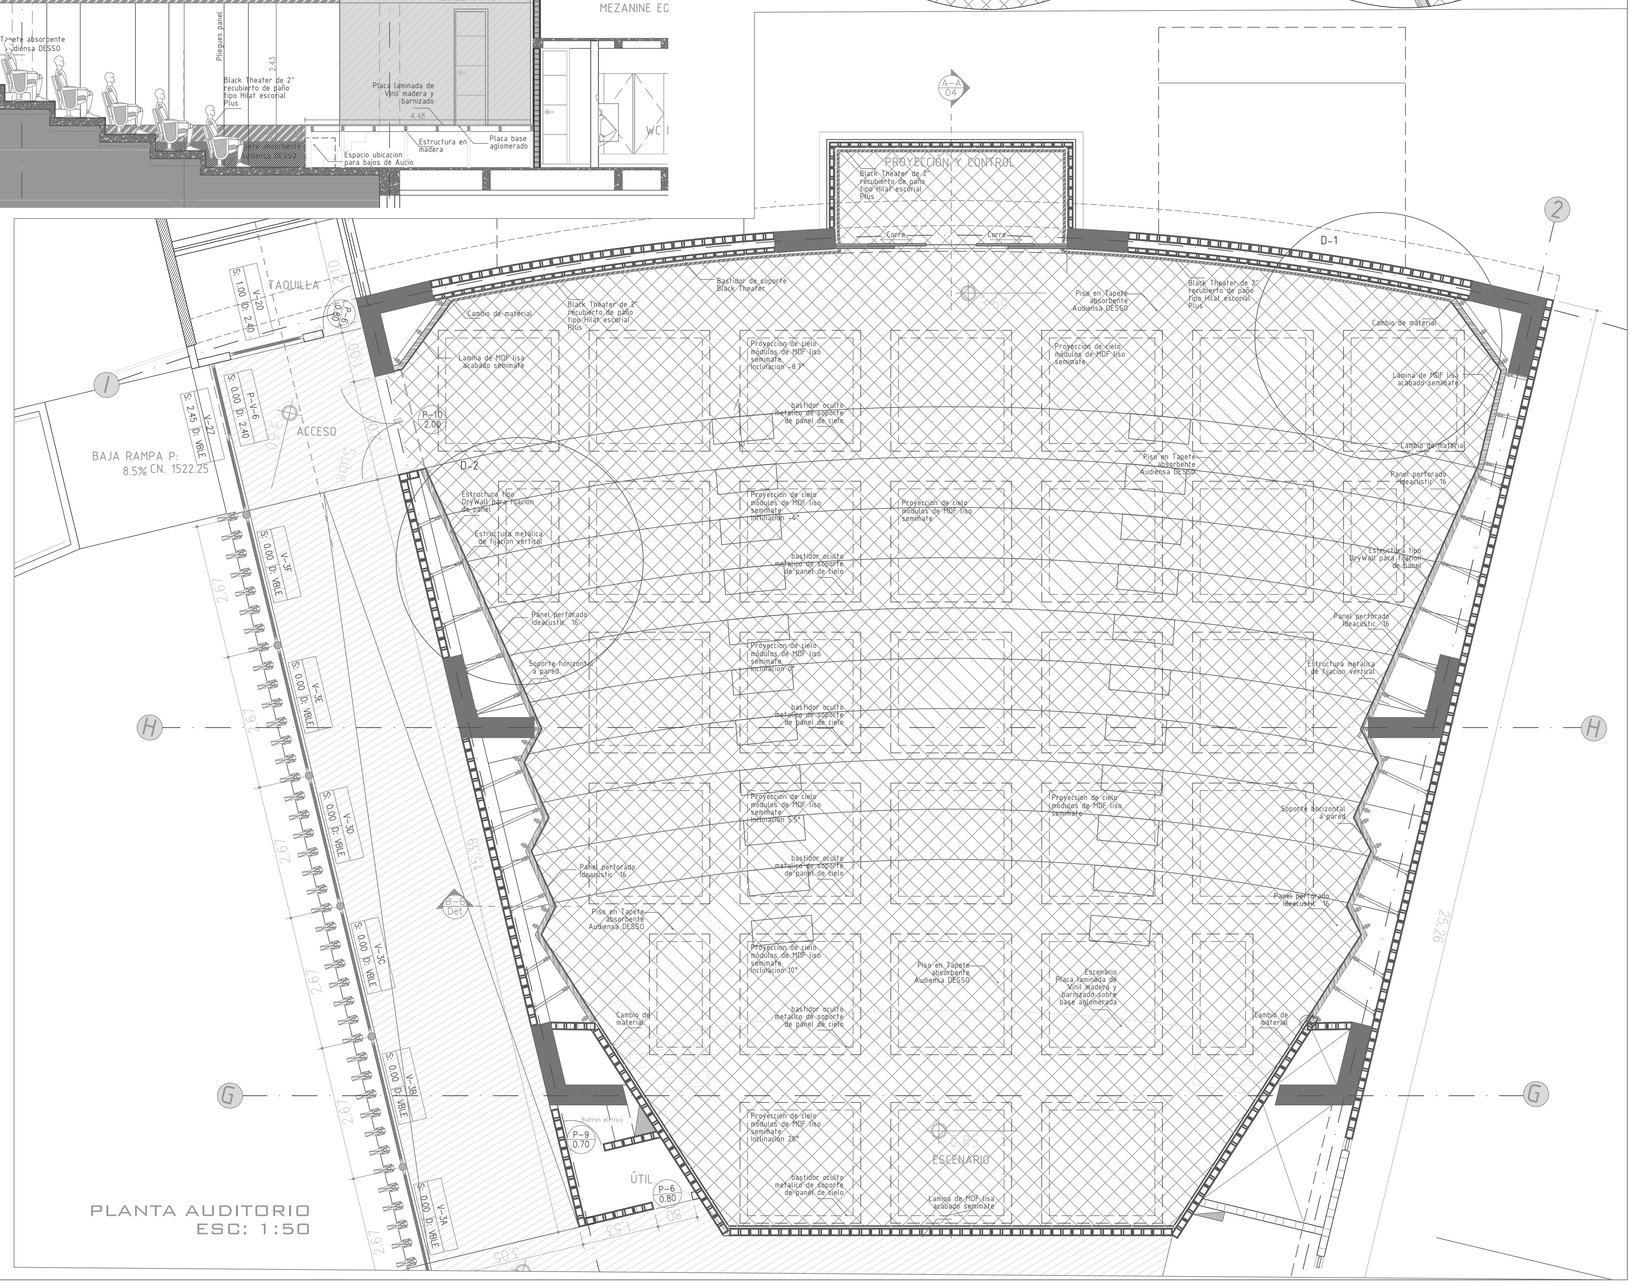

PLANTA AUDITORIO
ESC: 1:50

OBSERVACIONES:

Se dispondran sistemas y equipos para deteccion y extincion de incendios cumpliendo los requisitos del titulo J del Reglamento NSR-10

Se dispondran rociadores en el proyecto

Requisitos de seguridad humana revisados por curaduria

MODIFICACIONES

DESCRIPCION

CASA DE LA LITERATURA
PLAN PARCIAL INDURAL PARQUE SAN GERMÁN

AUDITORIO
DETALLES
SECCION Y PLANTA

INDICADAS

PROYECTO:

Arq. Jose Fernando Angel.

COLABORADORES

Arq. M. Elena Garces De Bedout
Arq. Maximiliano Arbeláez Ochoa
Arq. Ivan Roncari
Arq. Juan David Hoyos

14-04-2015

15