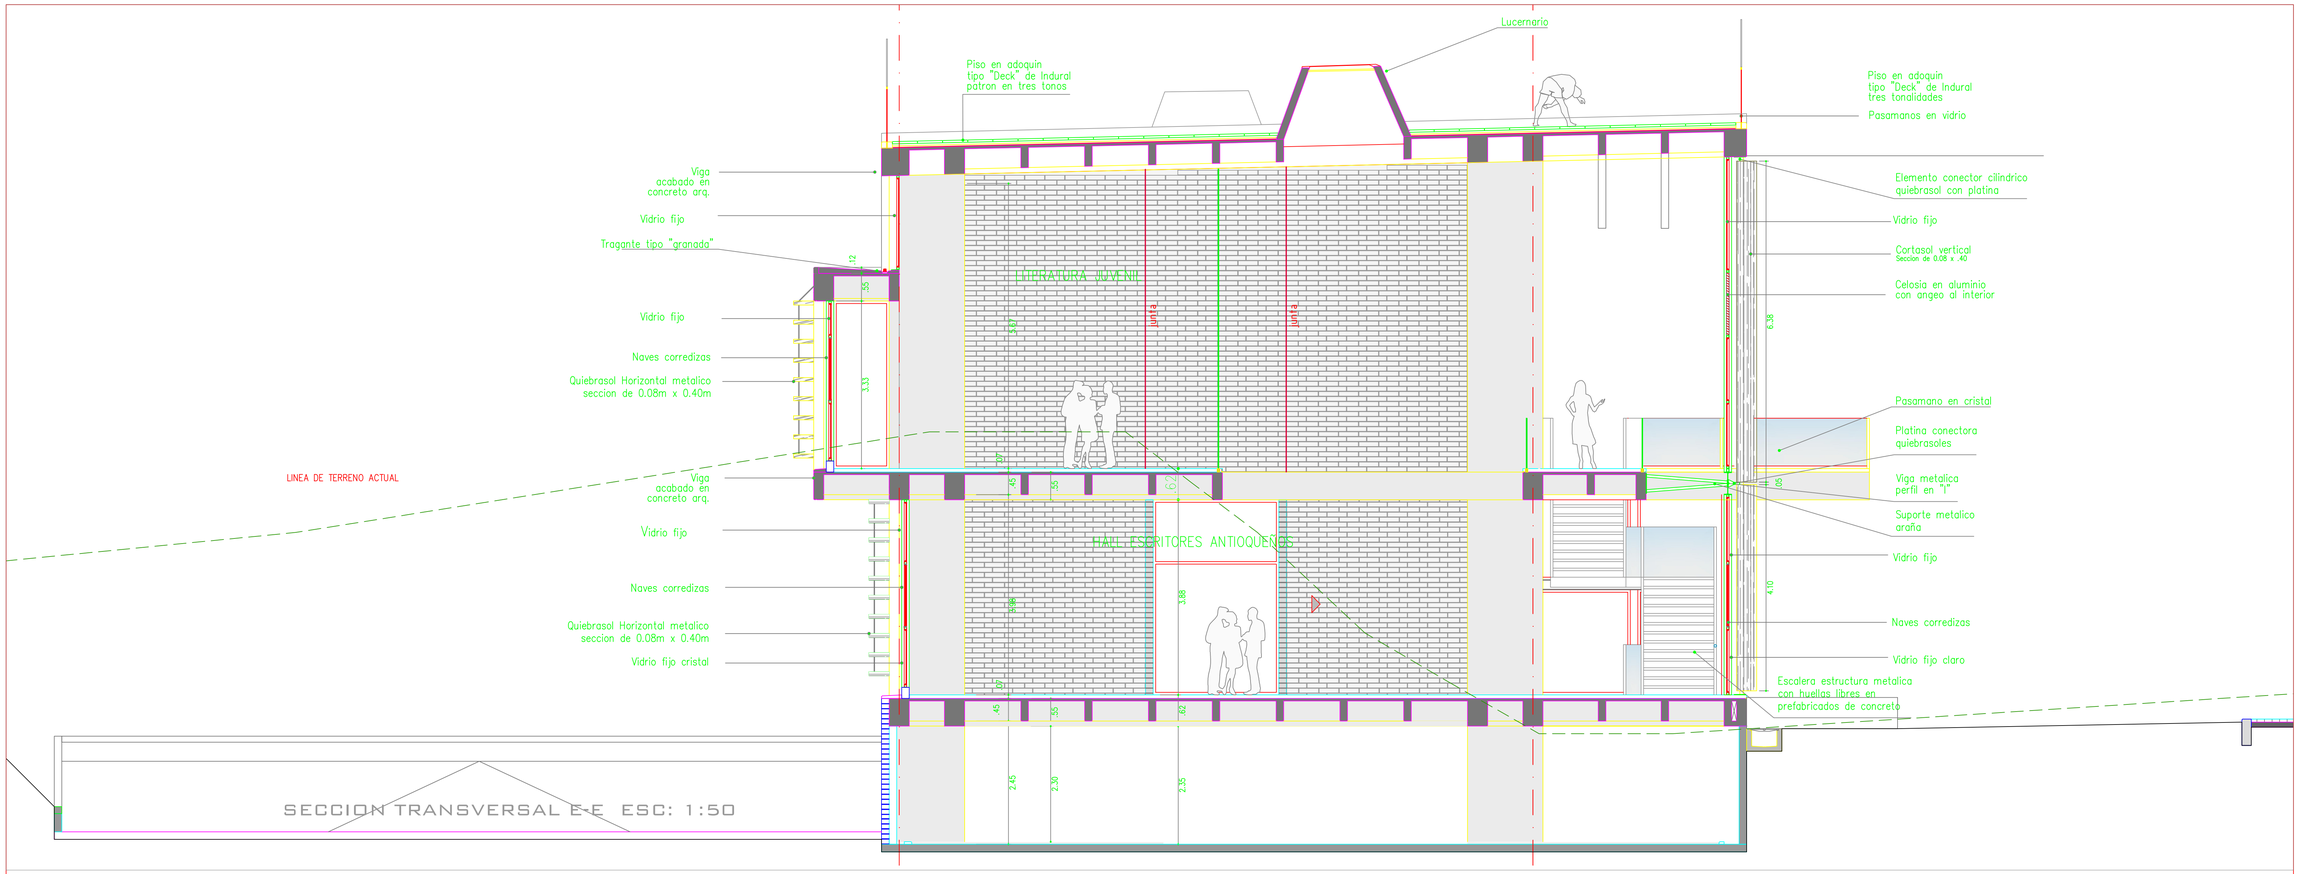



OBSERVACIONES:

Se dispondran sistemas y equipos para deteccion y extincion de incendios cumpliendo los requisitos del titulo J del Reglamento NSR-10

Se dispondran rociadores en el proyecto

Requisitos de seguridad humana revisados por curaduria

MODIFICACIONES

| M/D/A | DESCRIPCION |
|---|---|
| | |

OBRA:

CASA DE LA LITERATURA
PLAN PARCIAL INDURAL
PARQUE SAN GERMÁN

CONTIENE:

SECCIONES E-E, F-F

ESCALA:

INDICADAS

PROYECTO:

Arq. Jose Fernando Angel.

COLABORADORES

Arq. M. Elena Garces De Bedout
Arq. Maximiliano Arbeláez Ochoa
Arq. Ivan Roncari
Arq. Juan David Hoyos

FECHA: 10-03-2015

PLANO N°

6