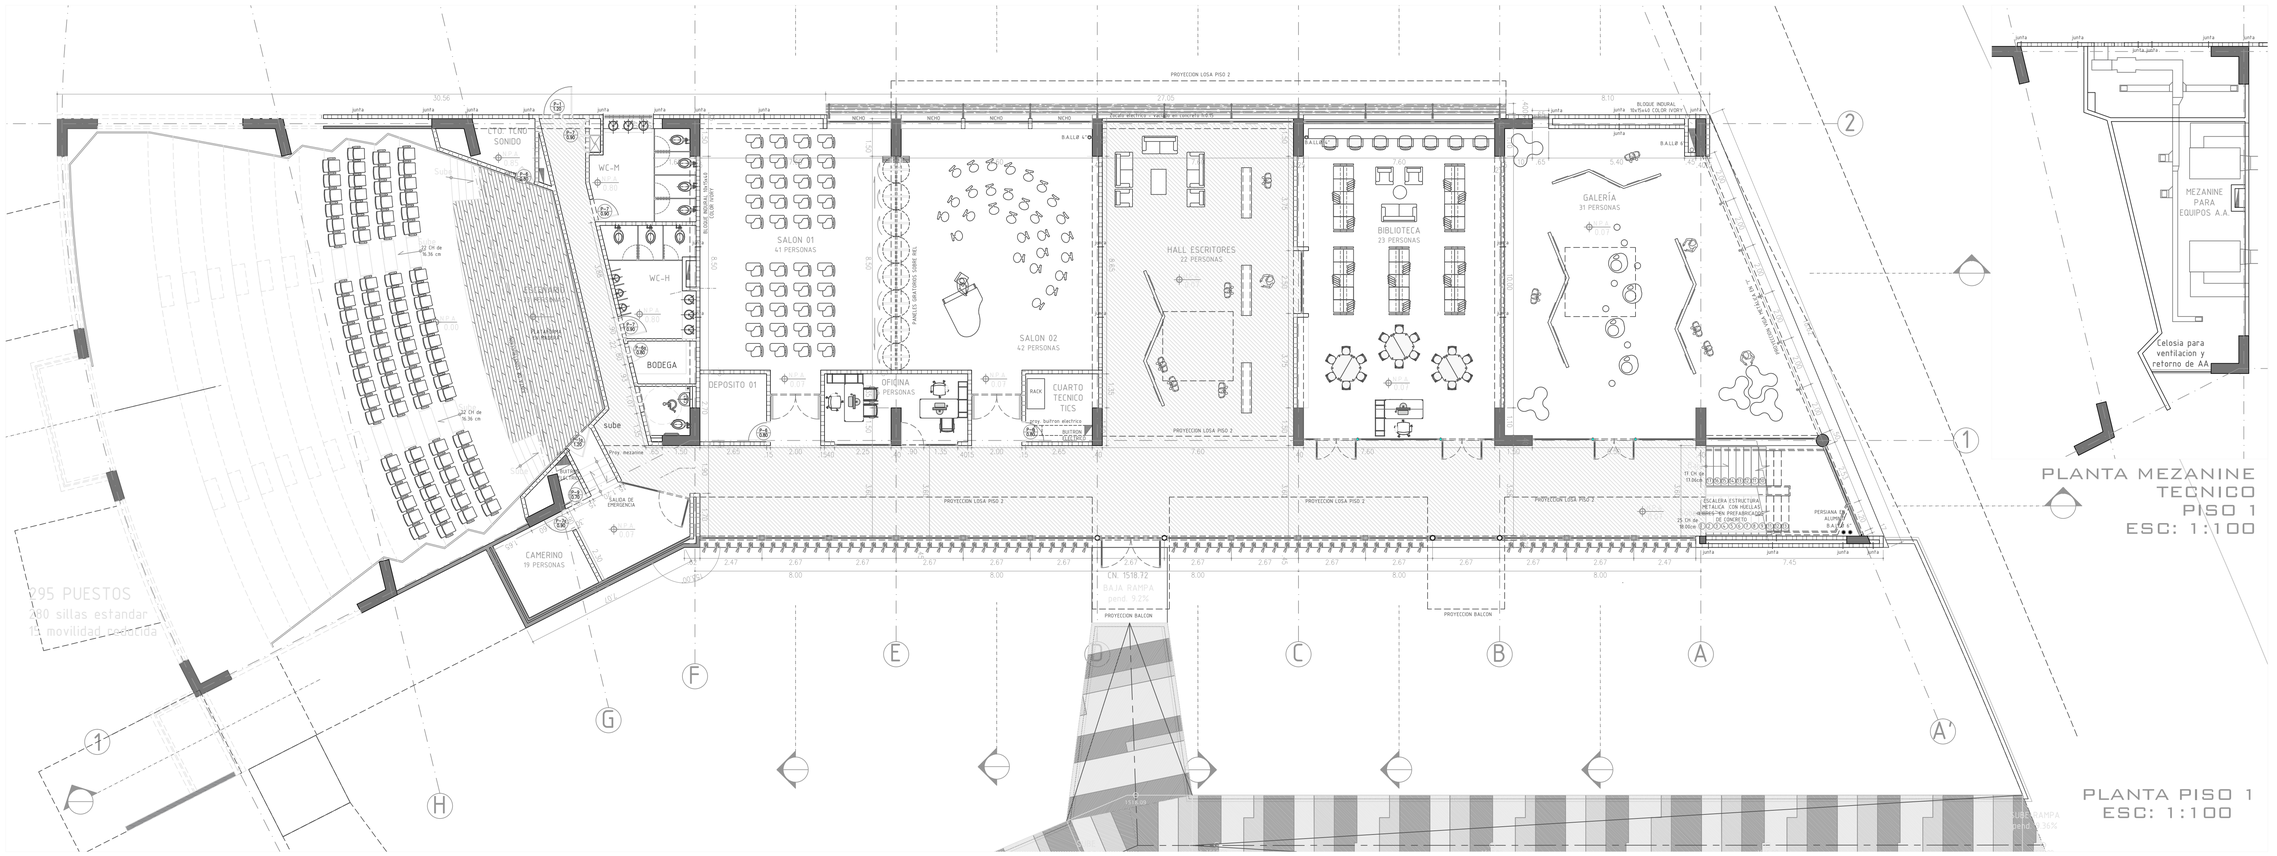


OBSERVACIONES:

Se dispondran sistemas y equipos para detecion y extincion de incendios cumpliendo los requisitos del titulo J del Reglamento NSR-10

Se dispondran rociadores en el proyecto

Requisitos de seguridad humana revisados por curaduria

MODIFICACIONES

M/D/A	DESCRIPCION

OBRA:

CASA DE LA LITERATURA
PLAN PARCIAL INDURAL
PARQUE SAN GERMÁN

CONTIENE:

PLANTA PISO 1
PLANTA PISO 2
PLANTA MEZANINE

ESCALA:

INDICADAS

PROYECTO:

Arq. Jose Fernando Angel.

COLABORADORES

Arq. M. Elena Garces De Bedout
Arq. Maximiliano Arbeláez Ochoa
Arq. Ivan Roncari
Arq. Juan David Hoyos

FECHA: 16-06-2015

PLANO N°

2