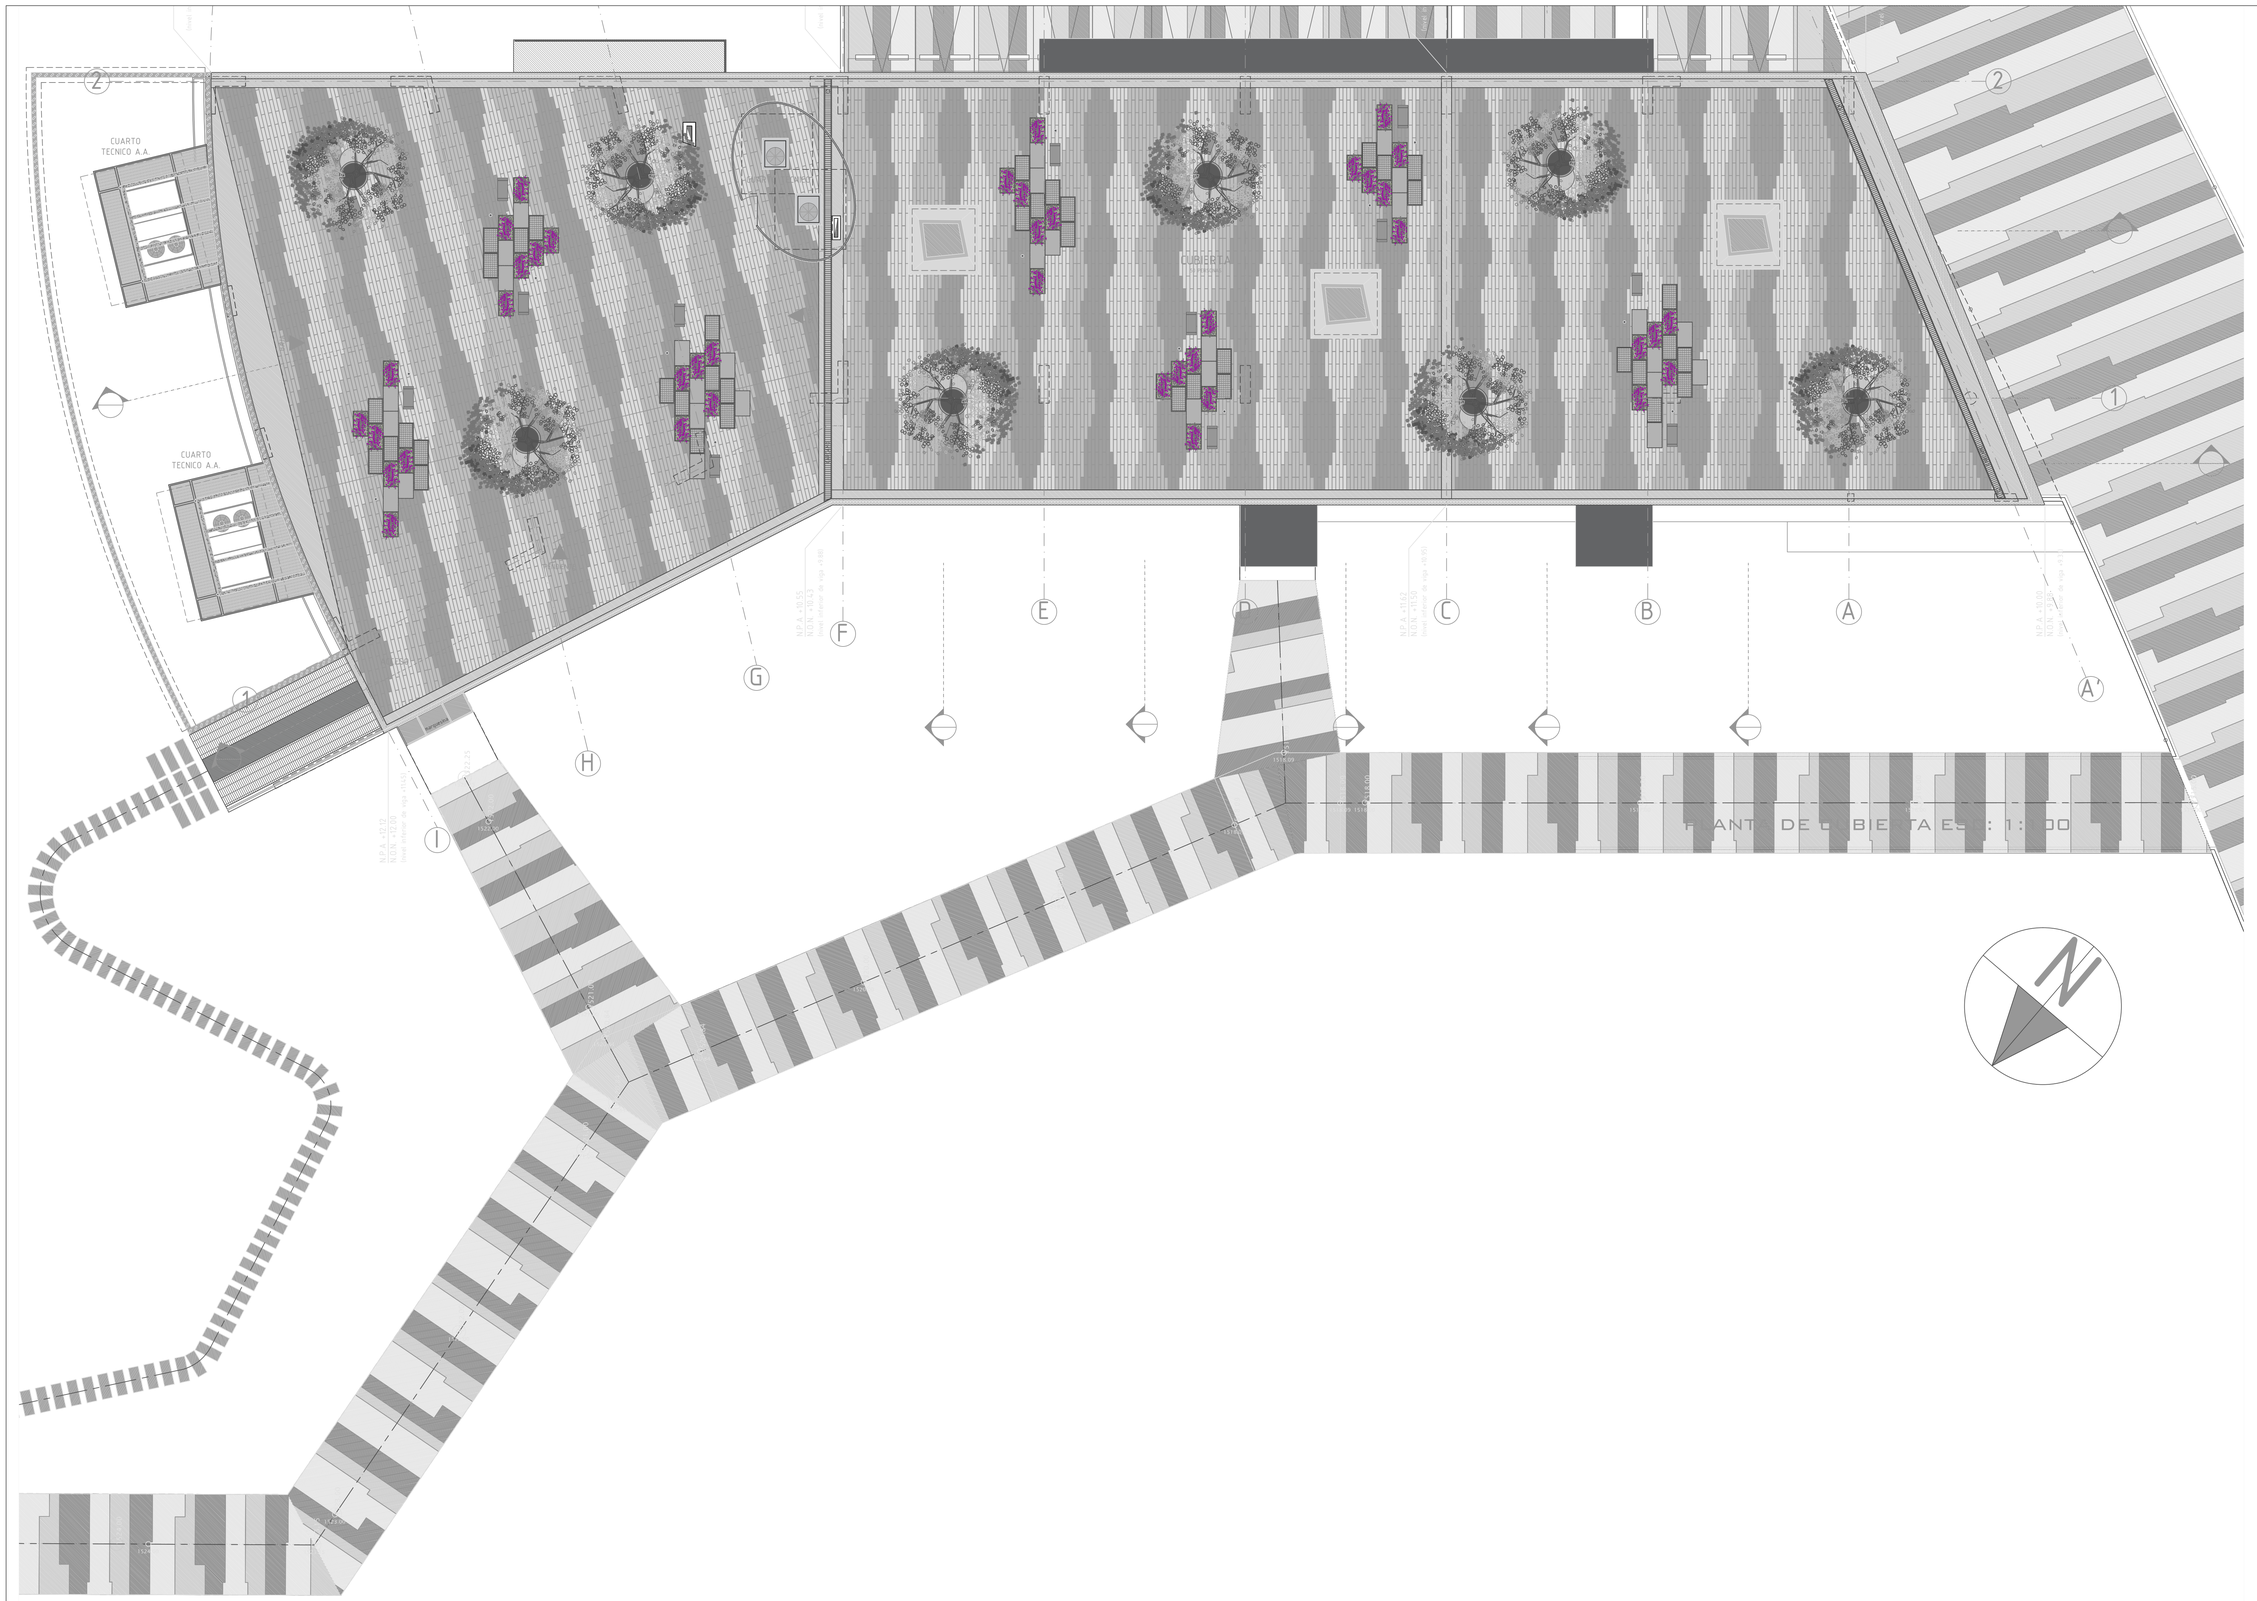

CUARTO TECNICO A.A.
CUARTO TECNICO A.A.
CUBIERTA
PLANTA DE CUBIERTA ESC: 1:100
N.P.A. +10.55
N.O.K. +10.63
N.P.A. +11.62
N.O.K. +11.70
N.P.A. +11.12
N.O.K. +10.20
N.P.A. +10.90
N.O.K. +10.98
1524.00
1524.00
1524.00