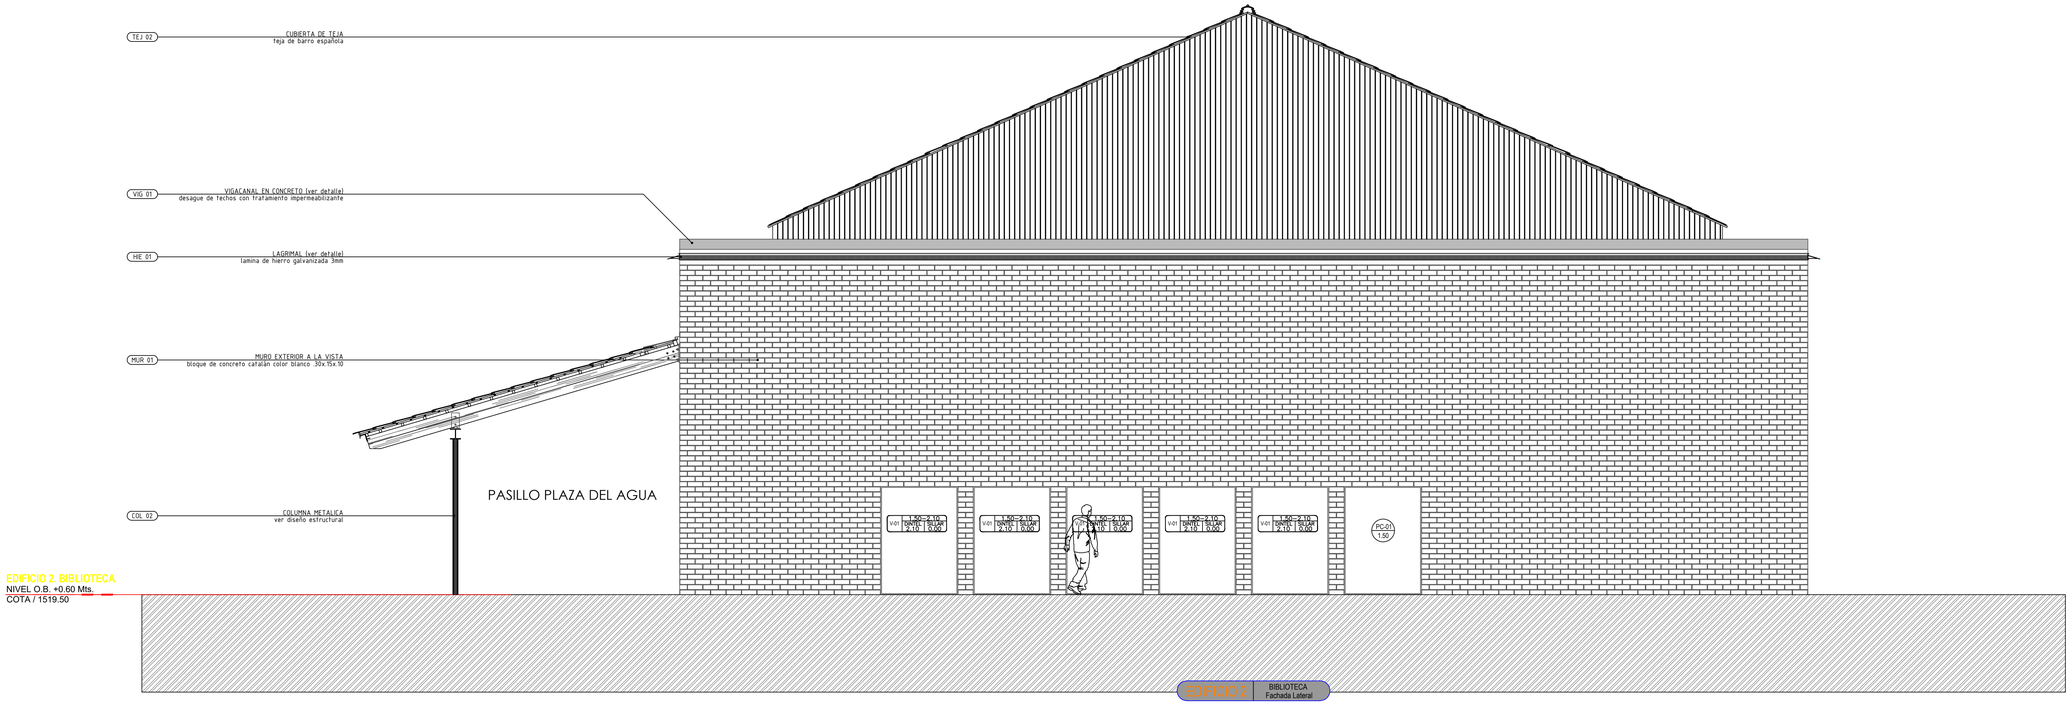

FACHADA LATERAL 1

ESC. 1:75

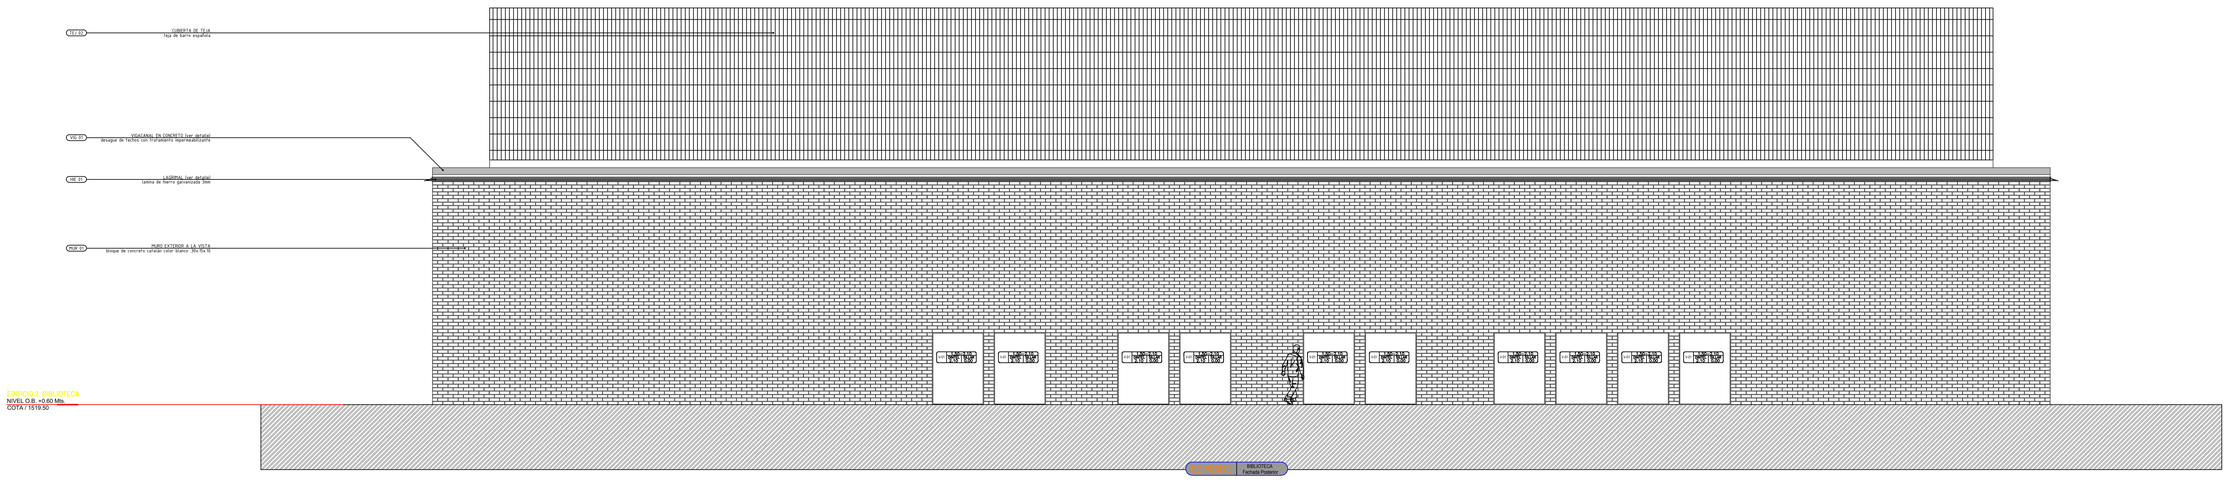

FACHADA POSTERIOR

ESC. 1:75

OBSERVACIONES
FECHA

NOTAS IMPORTANTES
- NO TOMAR MEDIDAS DIRECTAMENTE SOBRE EL PLANO.
- NINGUNA MODIFICACIÓN SE PERMITE SIN LA AUTORIZACIÓN DE LOS ARQUITECTOS ENCARGADOS.
- ESTE PLANO ANULA LOS ANTERIORES A ESTA FECHA.
- VERIFICAR Y CONFRONTAR LAS MEDIDAS EN LA OBRA.
- CUALQUIER ANOMALIA DEBE SER CONSULTADA A LOS ESTRUCTURALES, PRIMAN PLANOS ARQUITECTÓNICOS.
- PARA MAYOR INFORMACION VER PLANOS DE DETALLE

EDU
EMPRESA DE DESARROLLO
U R B A N O
MUNICIPIO DE MEDELLIN

Landscape and Civic Design Laboratory
Department of Civil Engineering
The University of Tokyo
Room #413, 1 Building01
7-3-1 Hongo Bunkyo
TOKYO JAPAN

PROYECTO
Universidad de Tokio
DIBUJO
Taller de Diseño Urbano EDU - Medellin
ESCALA INDICADAS
FECHA
19 de Febrero de 2007

PROYECTO
PARQUE BIBLIOTECA
Zona Suroccidental - Sector Belén

CONTENIDO
FACHADAS Y SECCIONES EDIFICIO 2

CODIGO PLANO
P B - B L N - P
0 1 2 3 - E 0 2

PLANO DE PROYECTO

Alcaldía de Medellín
Secretaría de Obras Públicas