

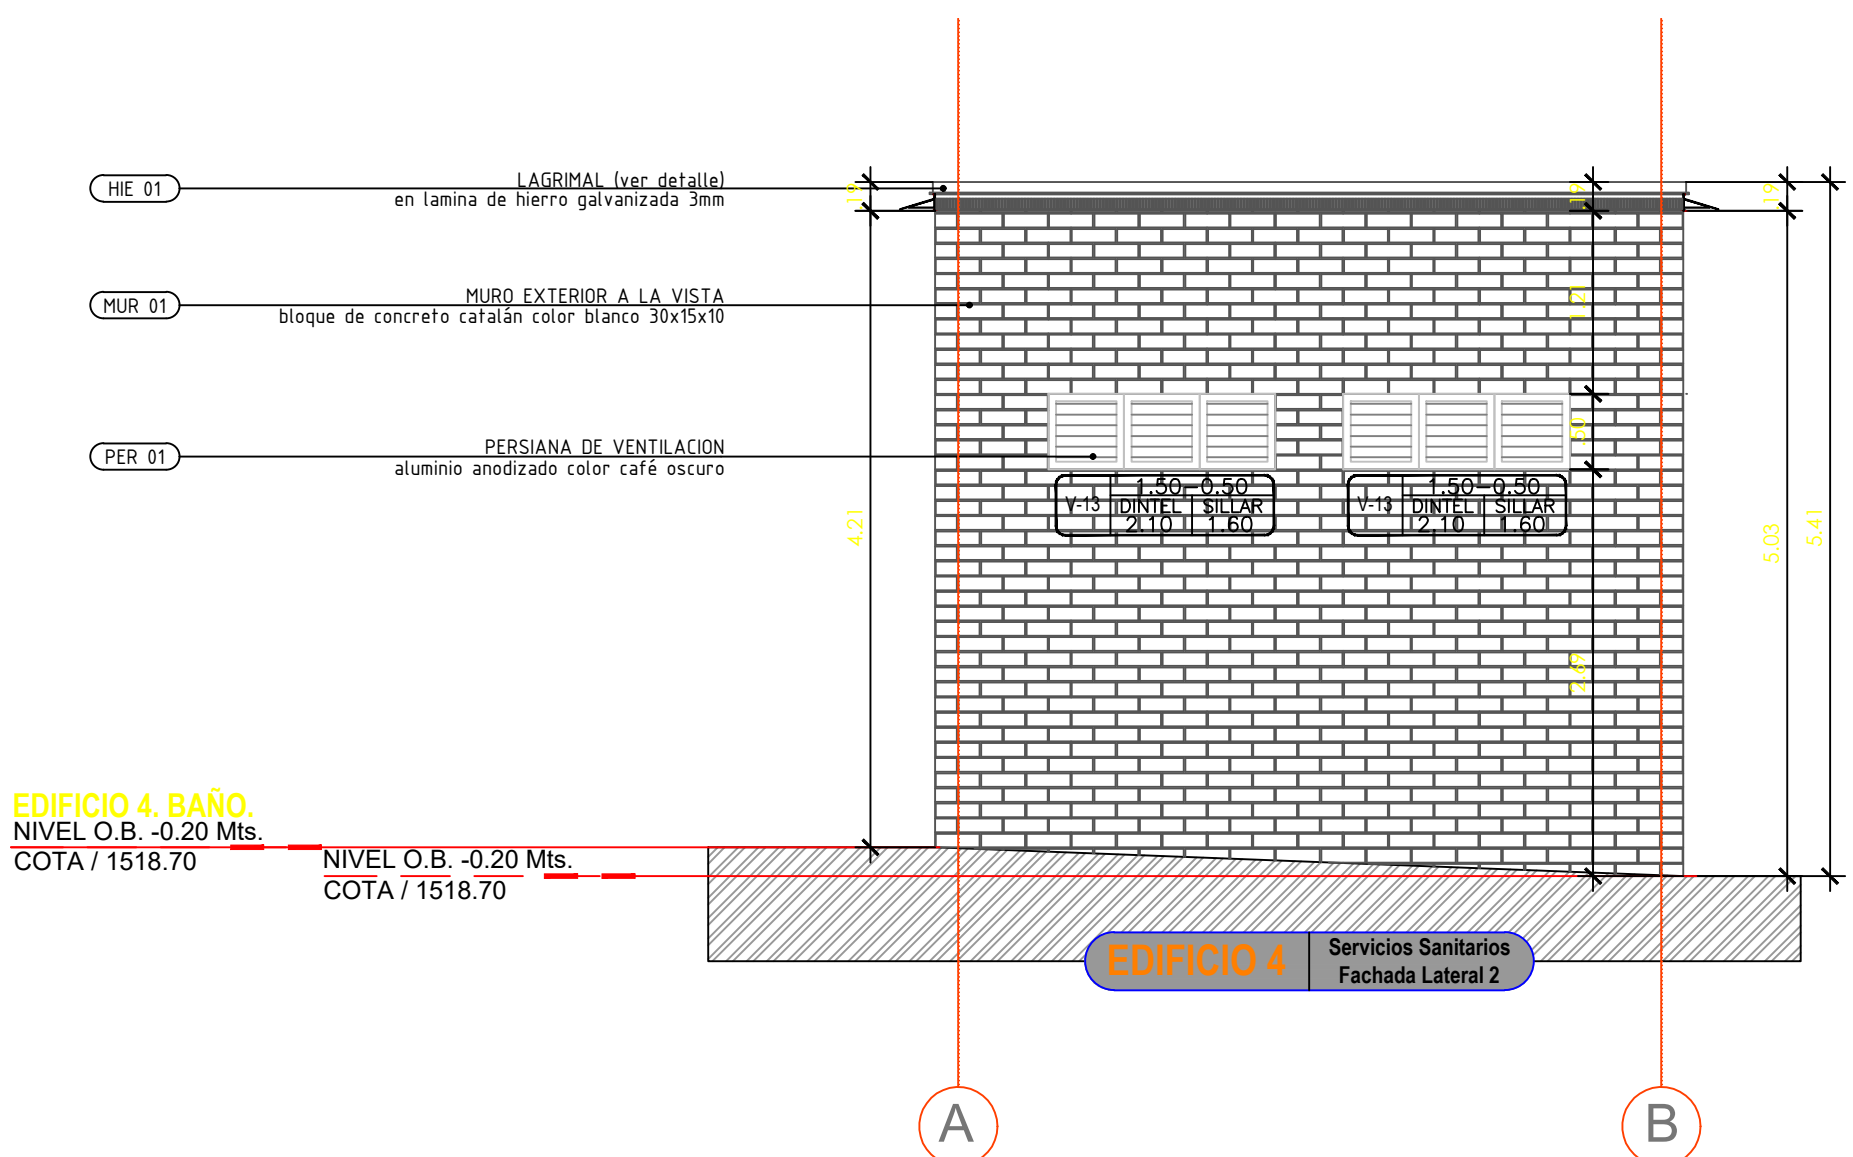
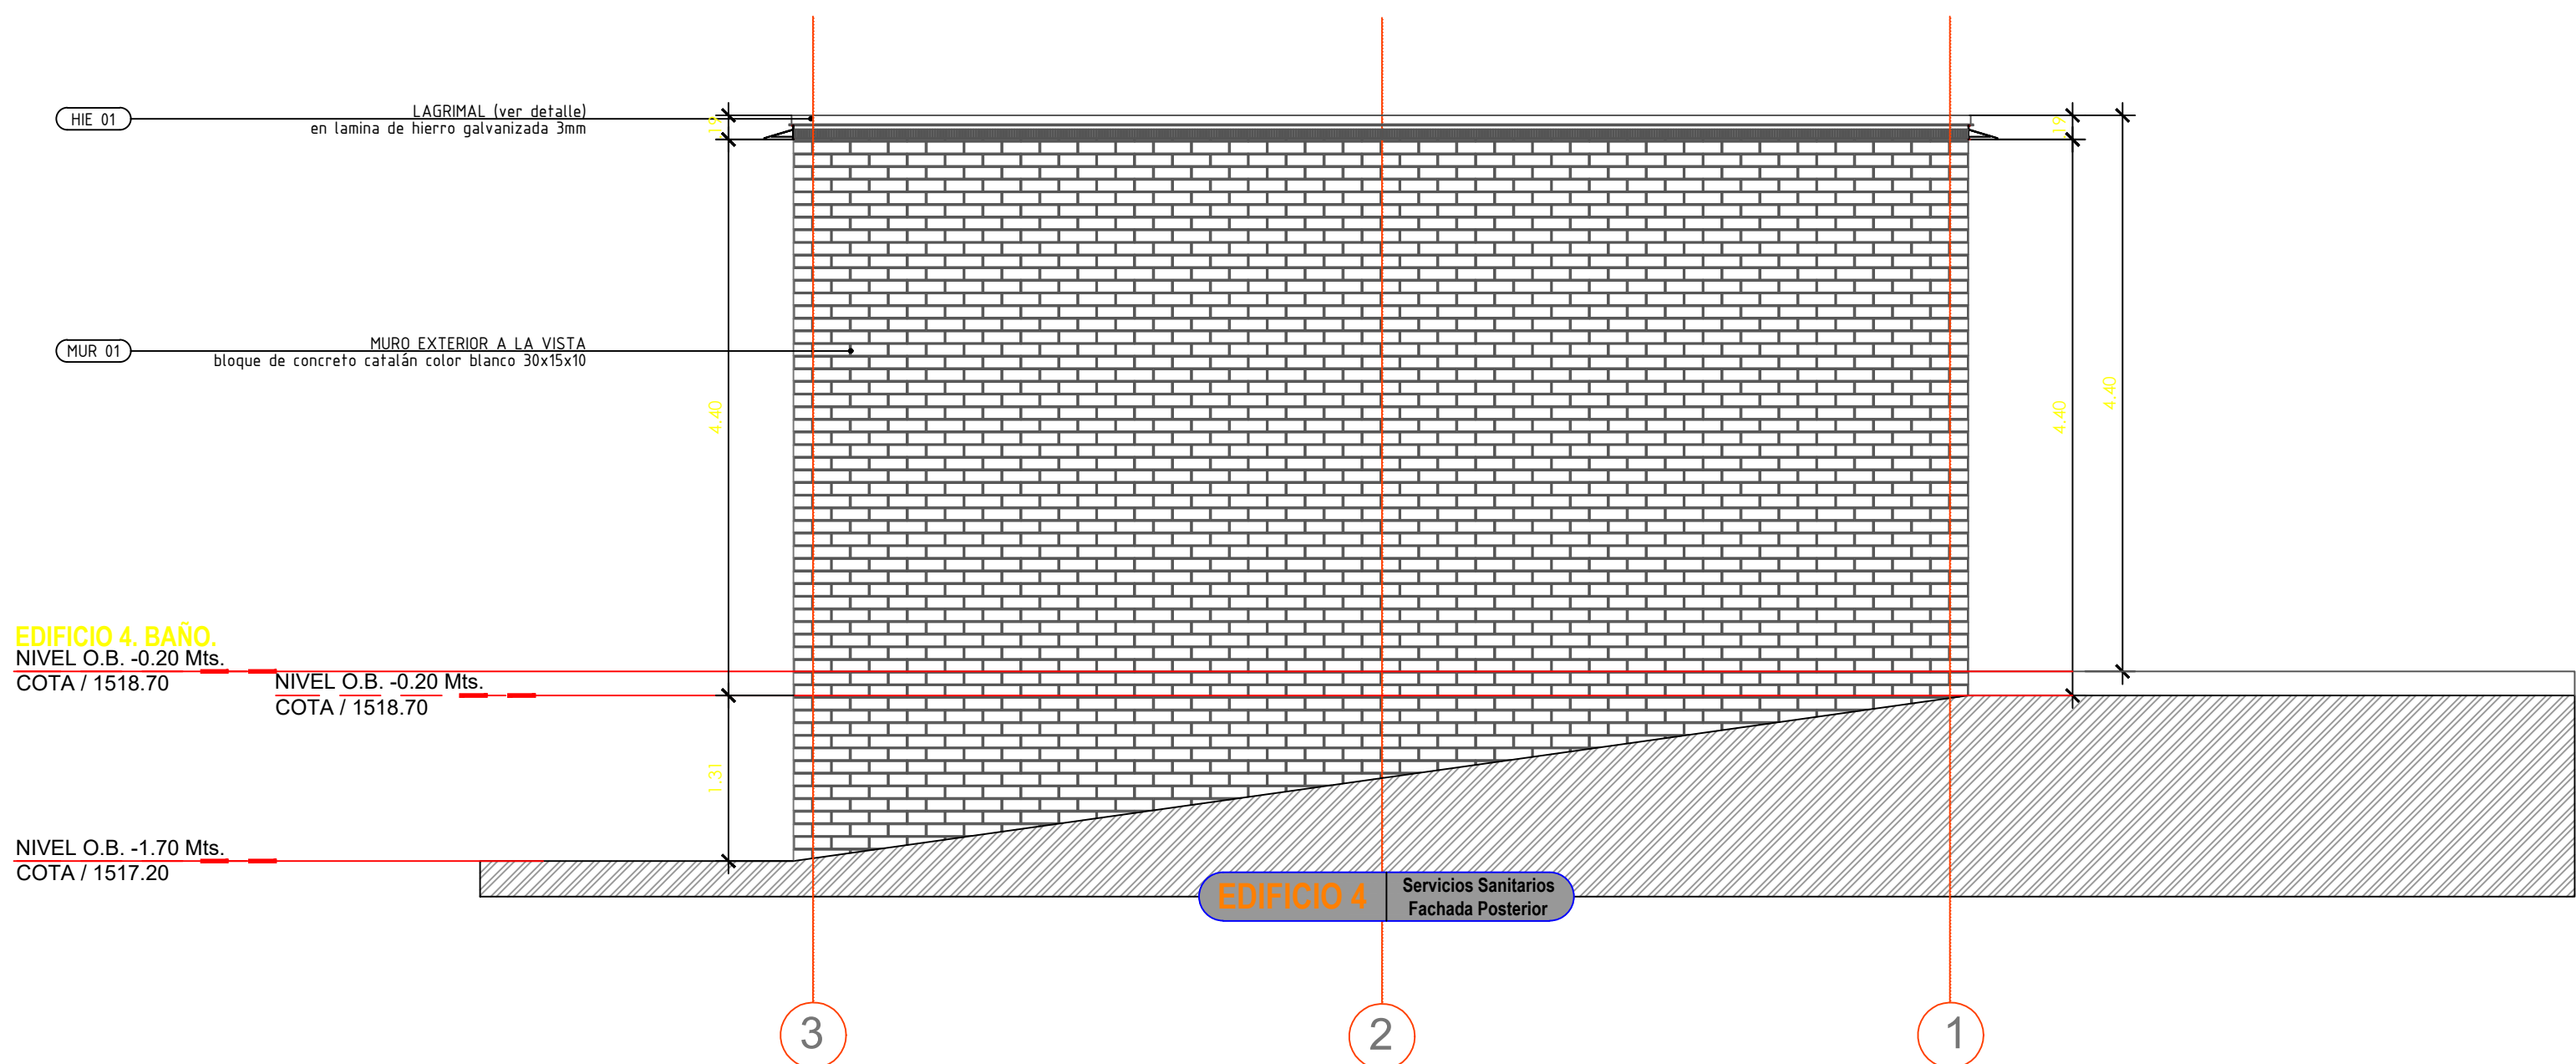
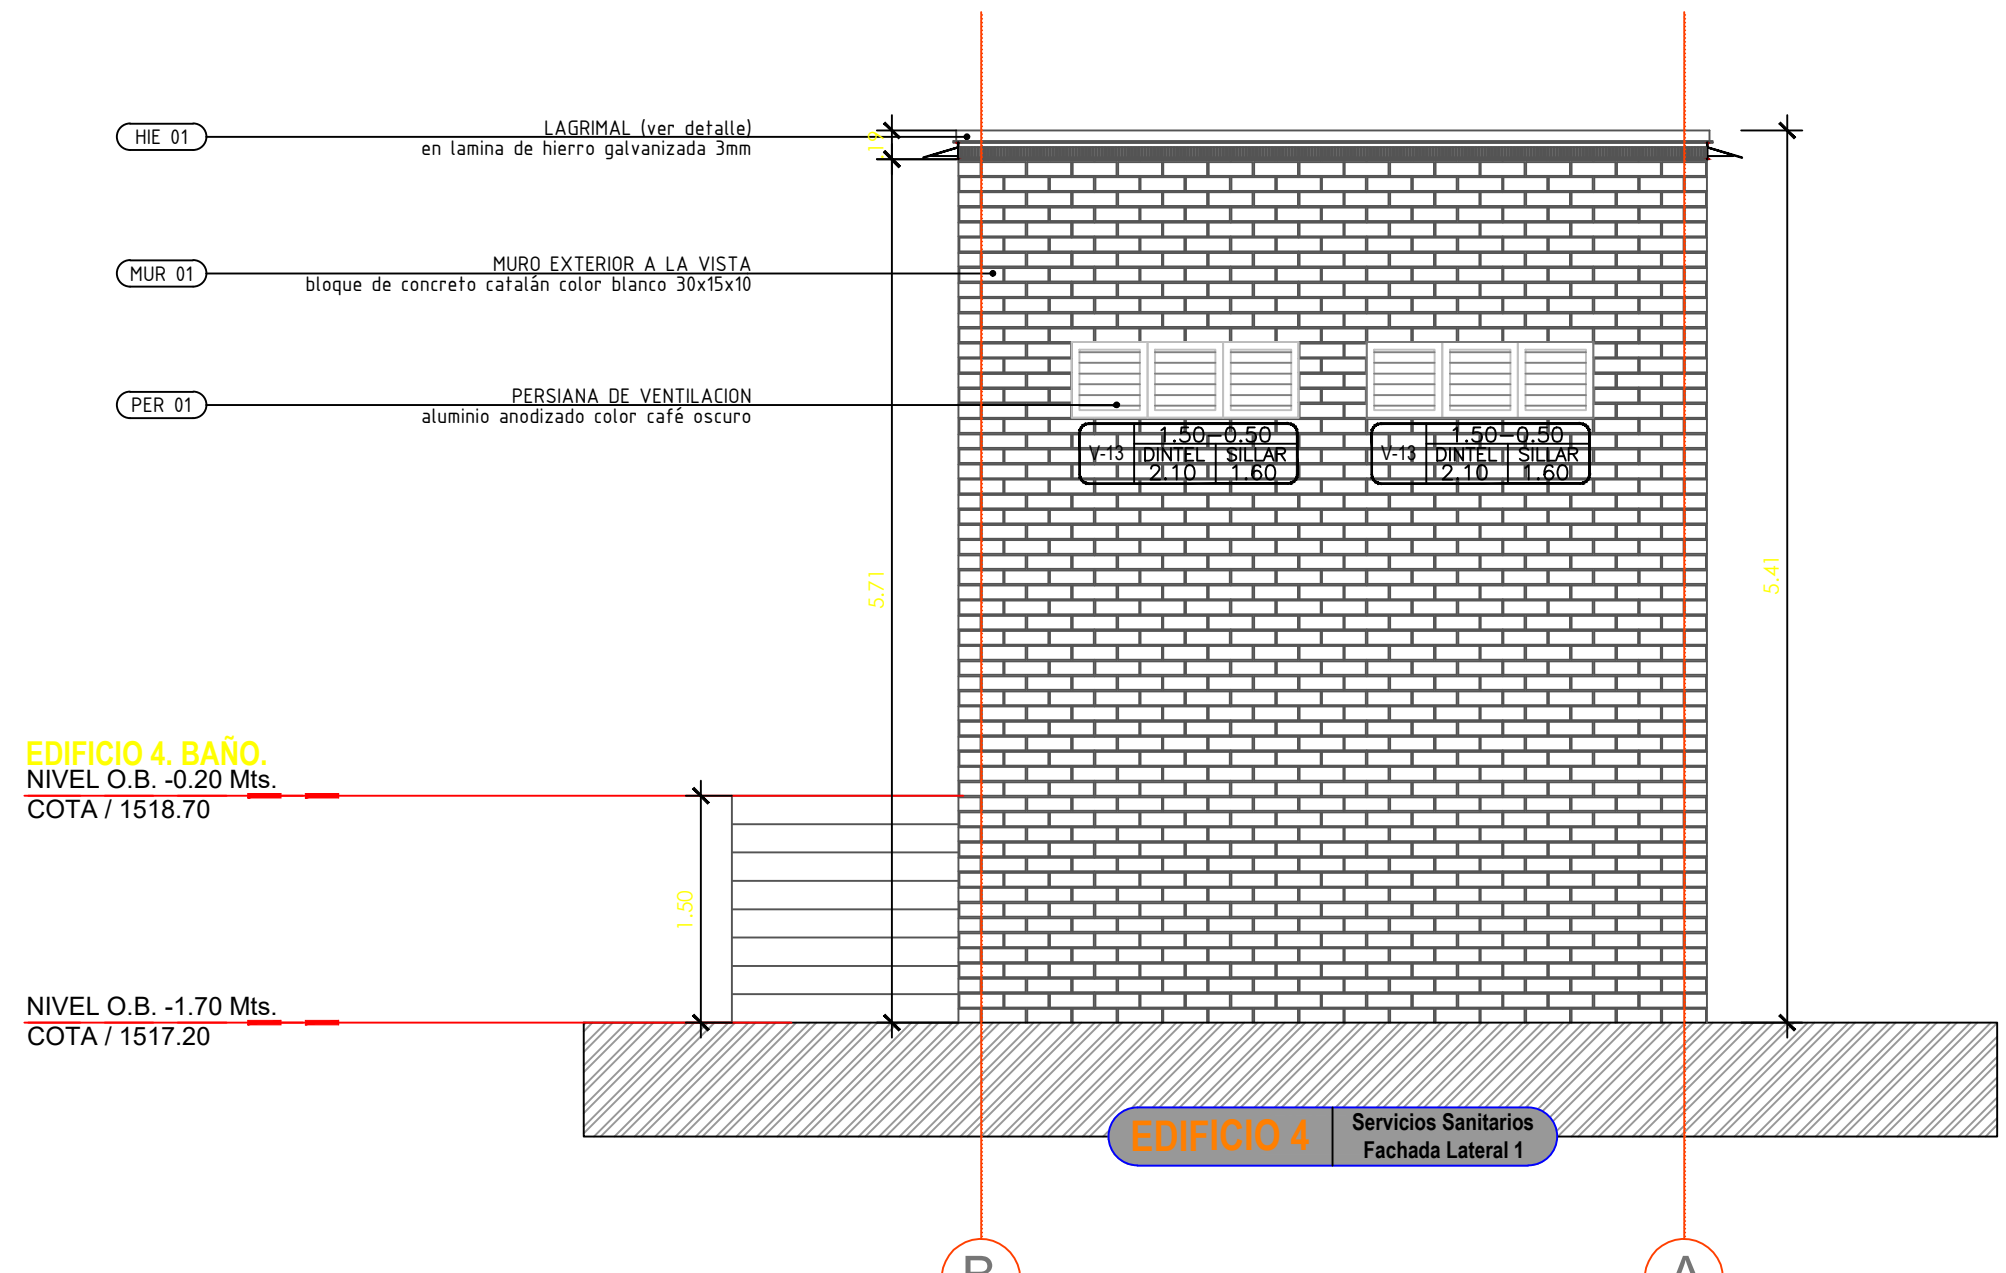
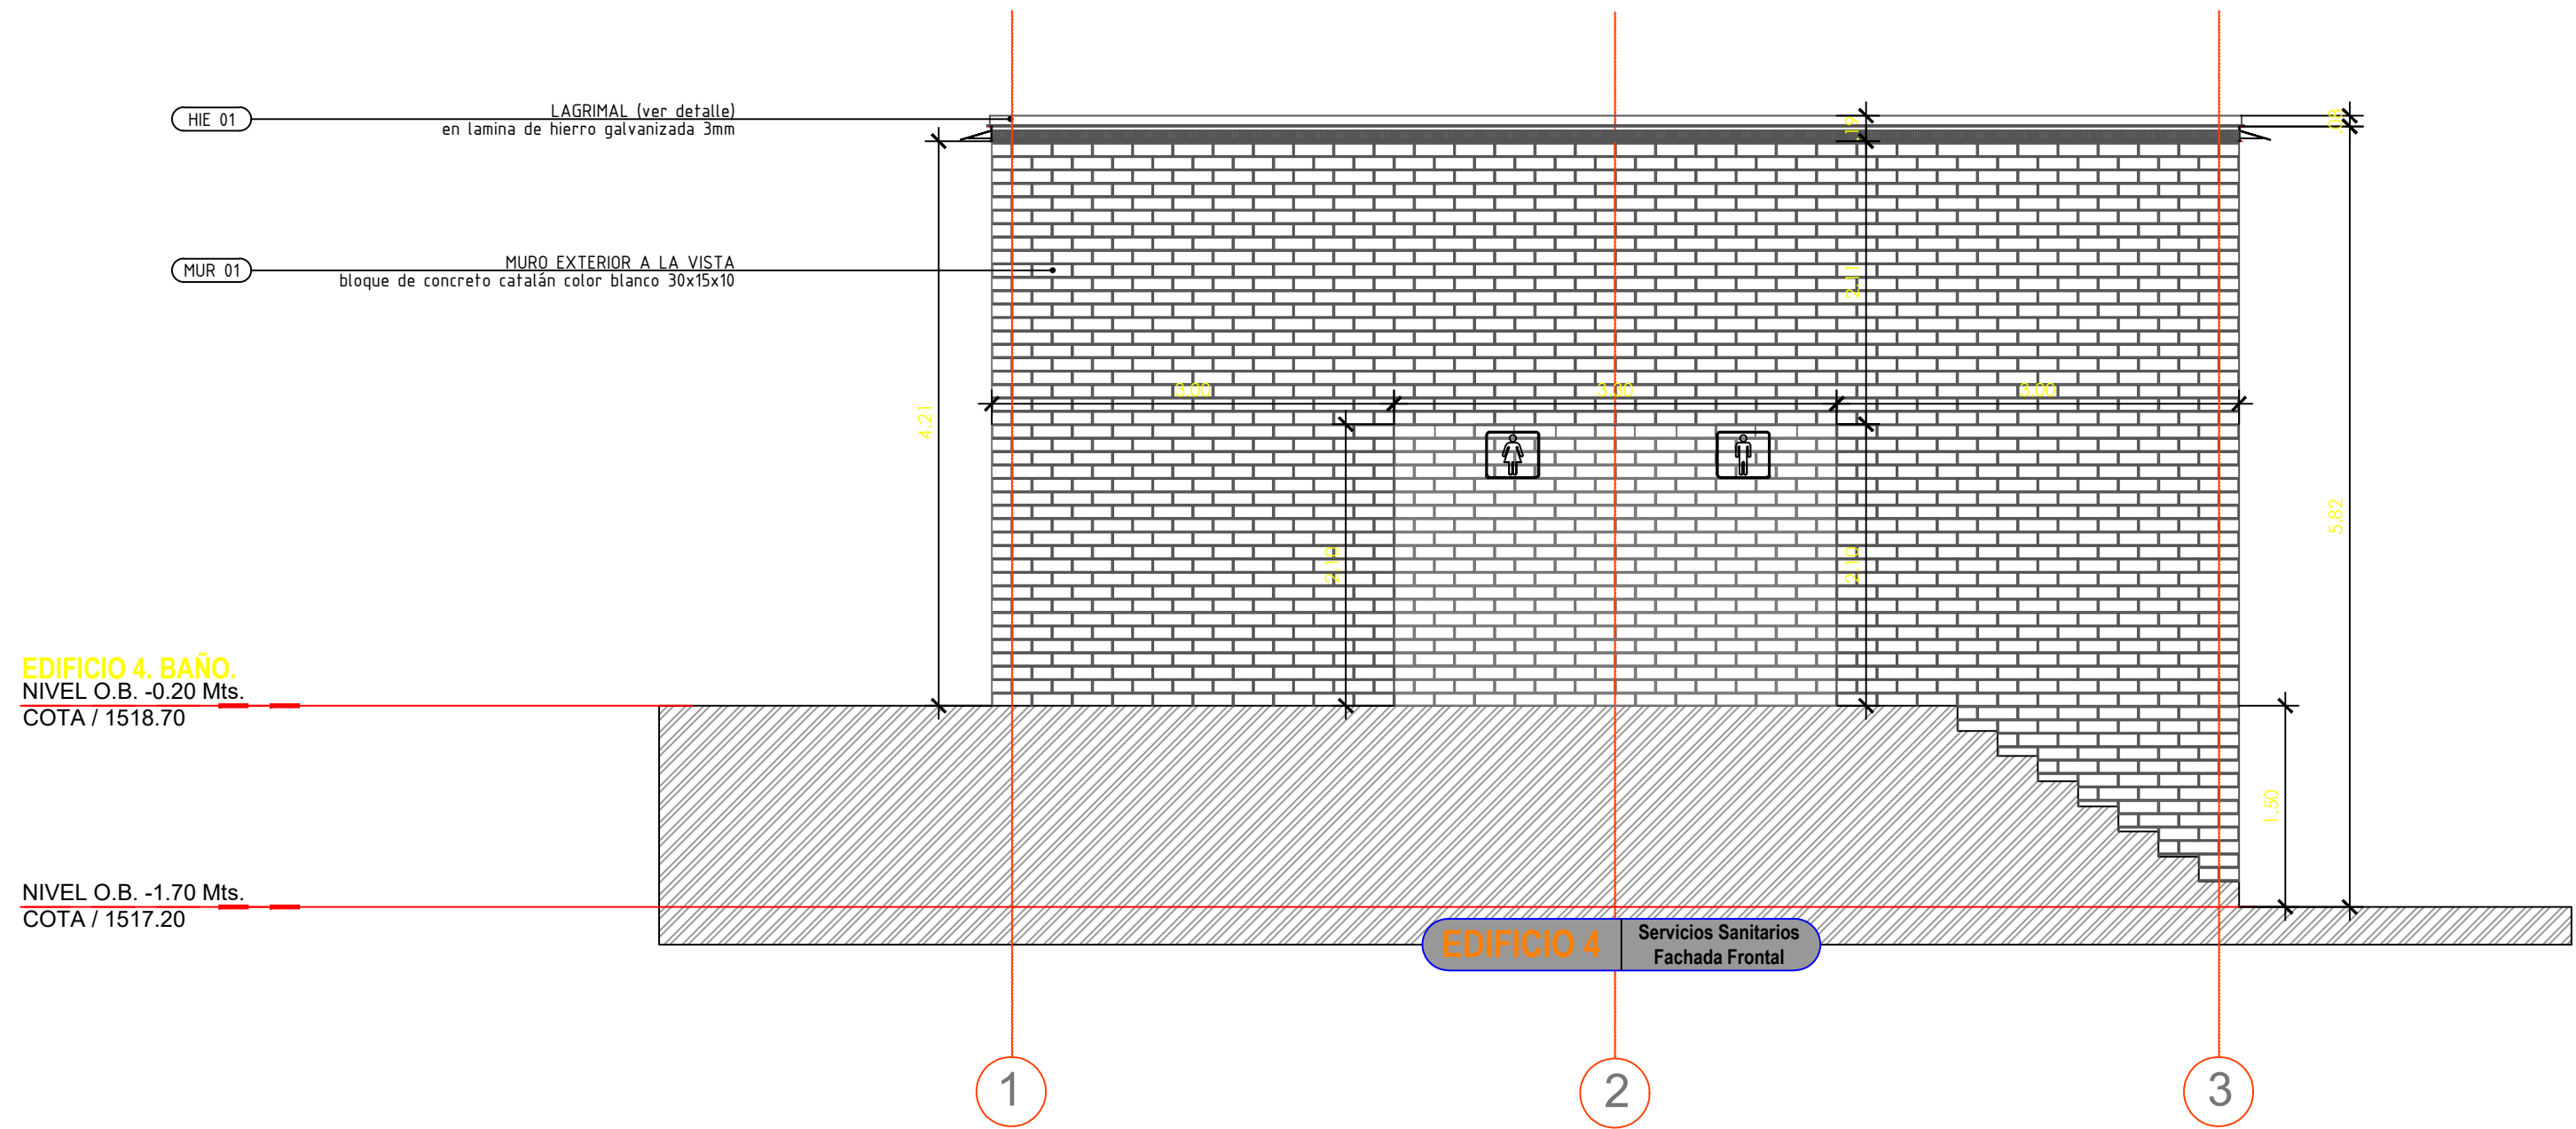
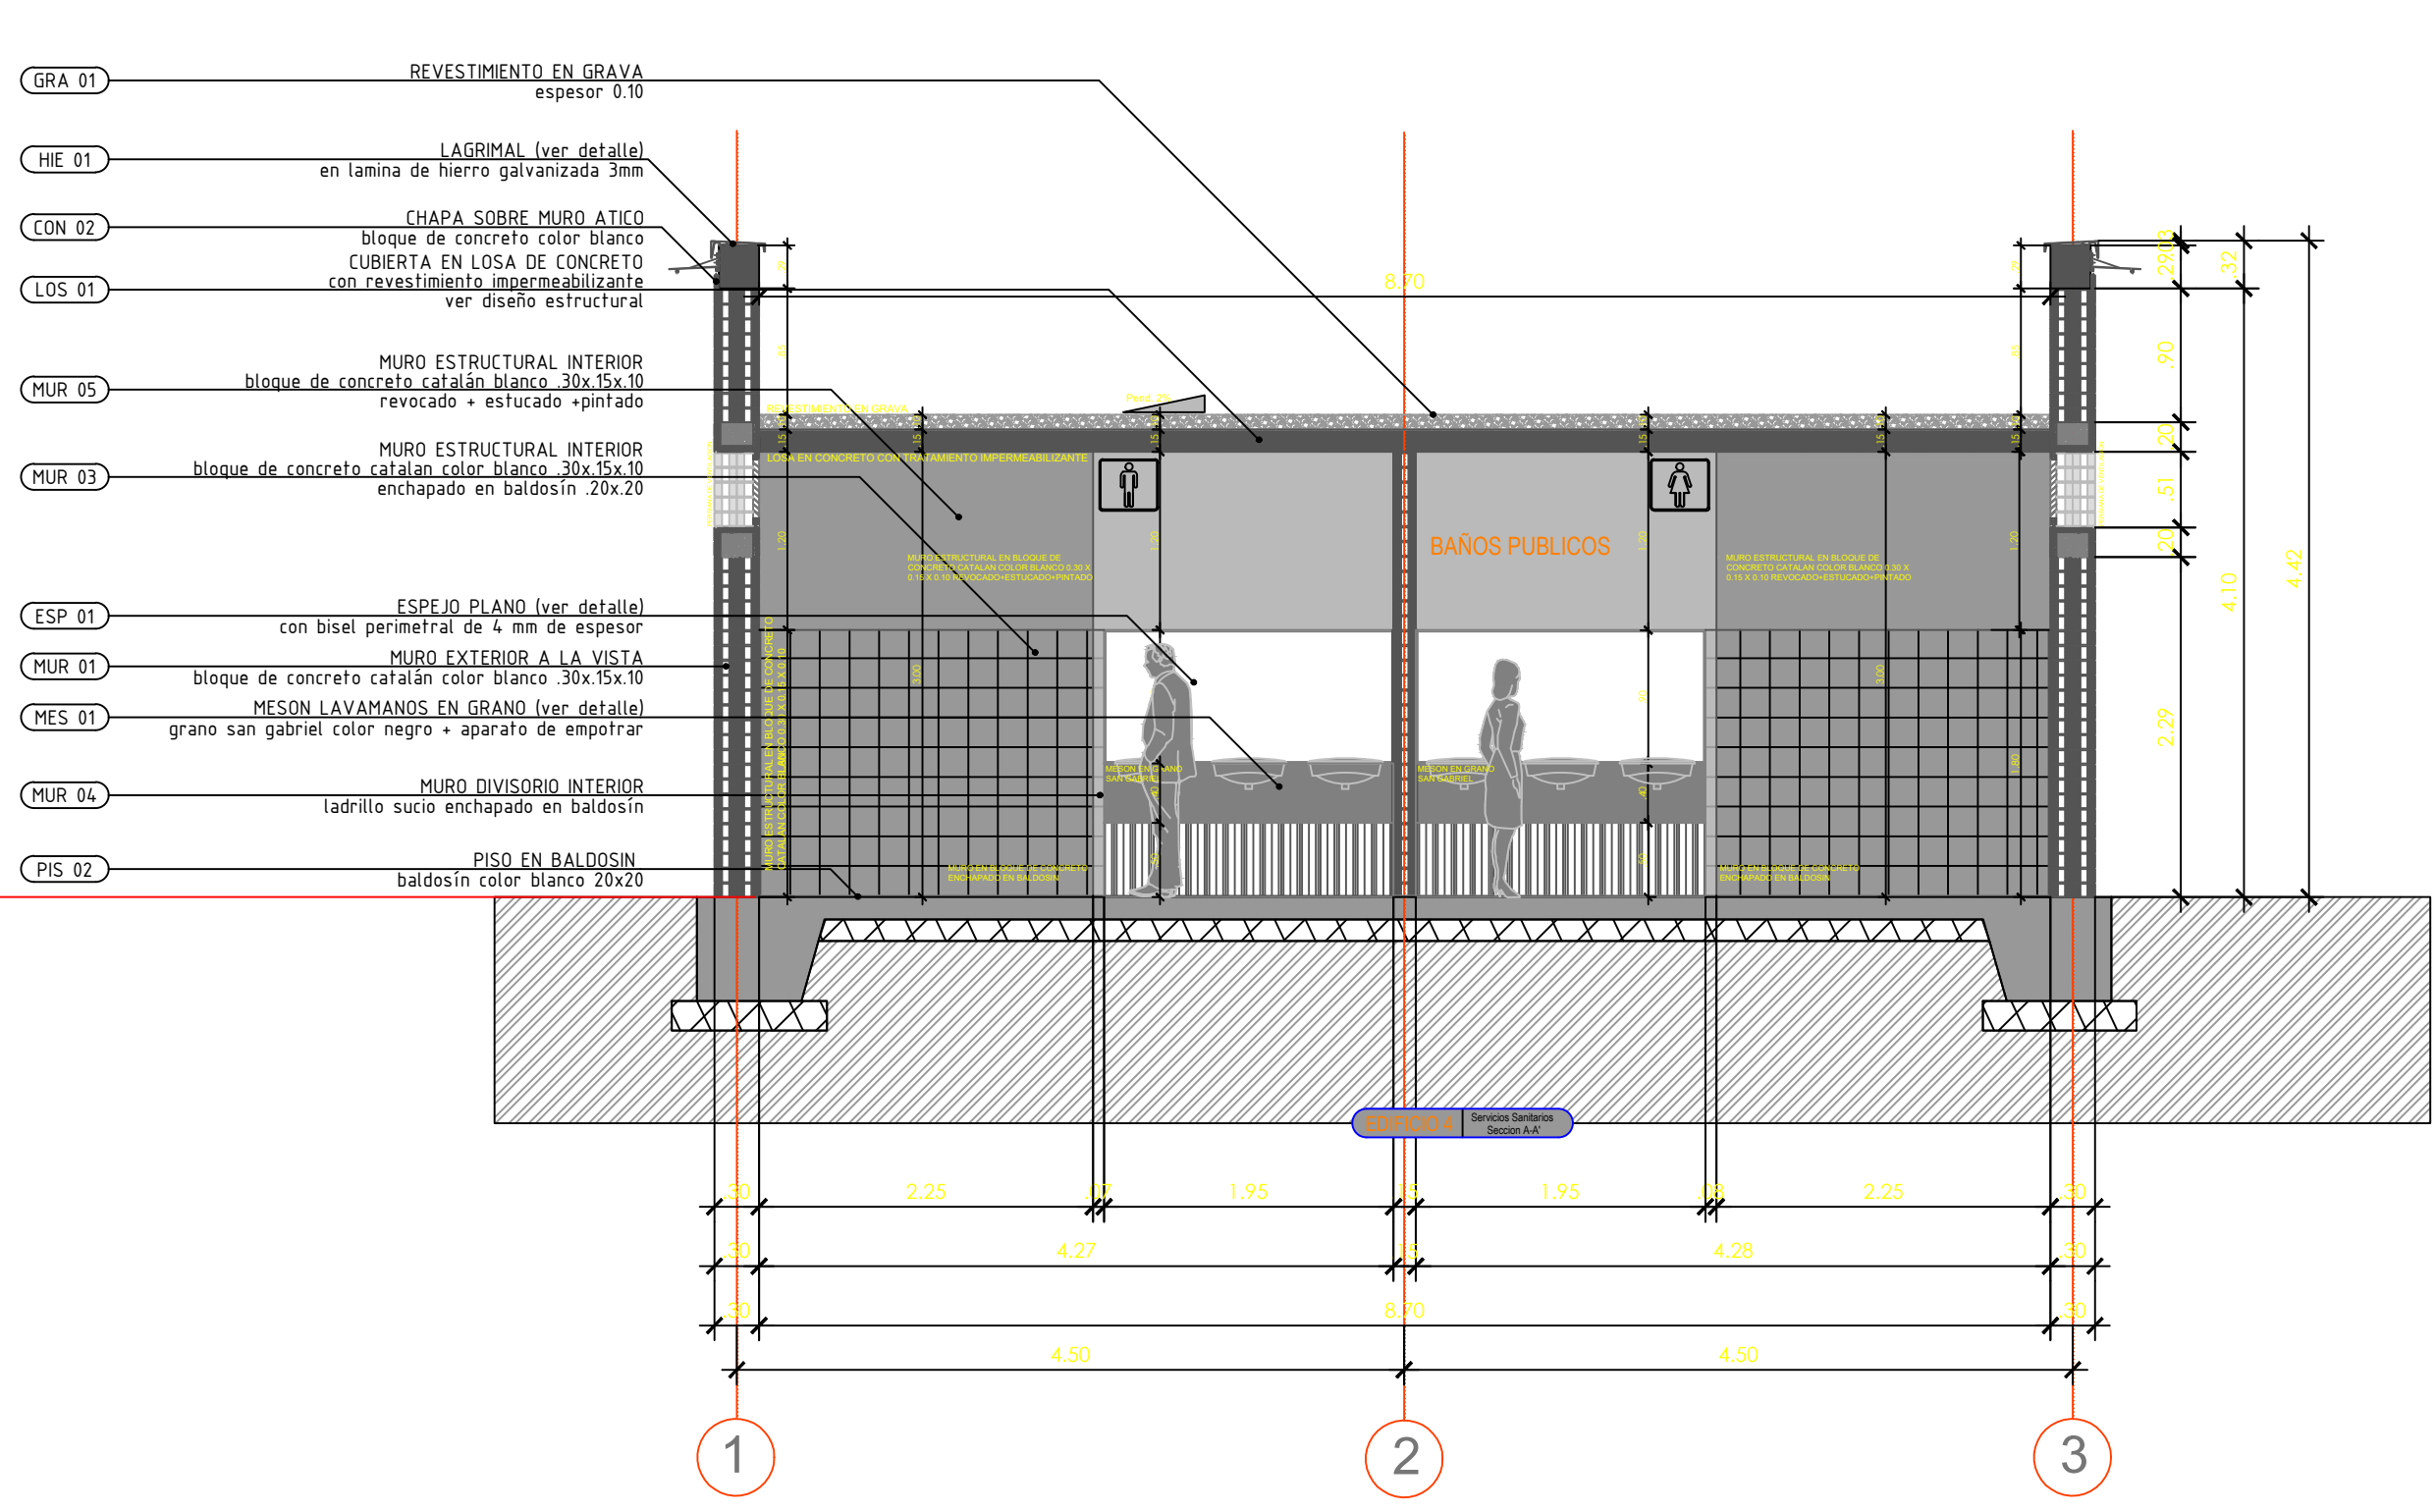


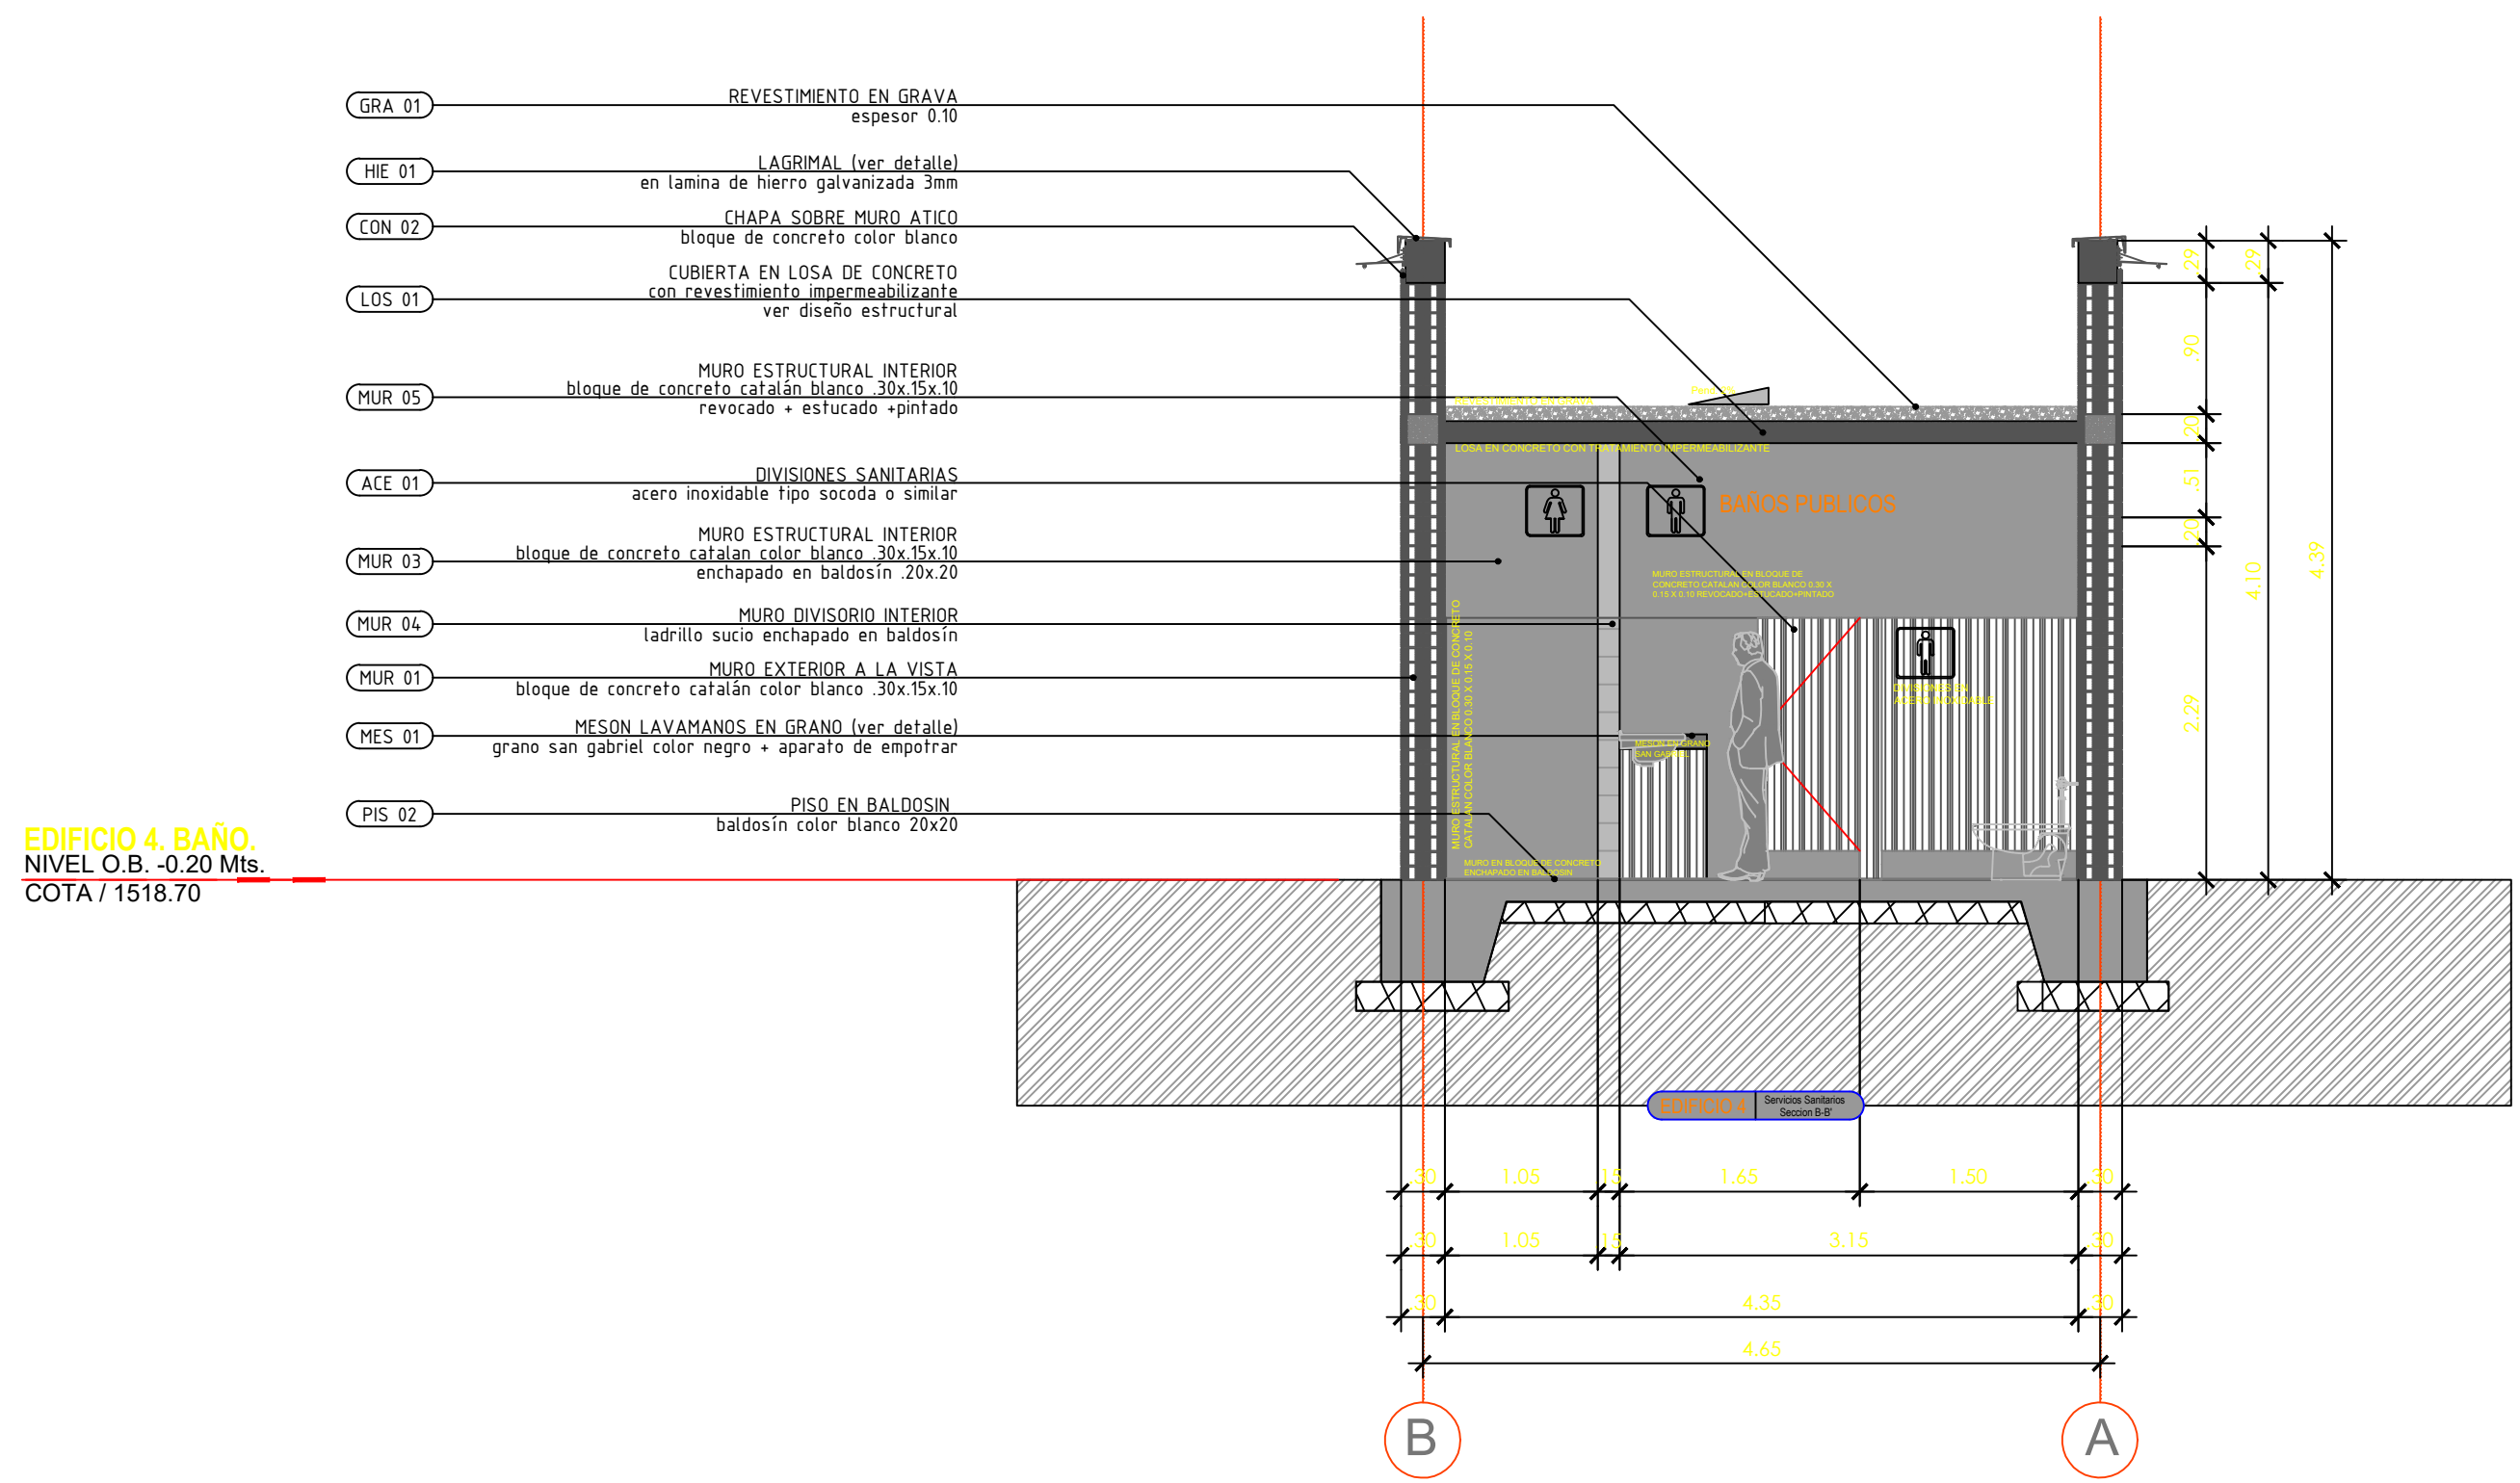

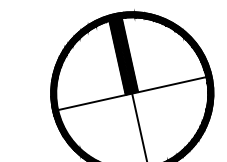

NOTAS IMPORTANTES

- NO TOMAR MEDIDA DIRECTAMENTE SOBRE EL PLANO
- NO HACER MODIFICACIONES A LOS PLANOS SIN LA AUTORIZACION DEL DISEÑADOR
- ESTE PLANO ANULA LOS ANTERIORES A ESTA FECHA
- VERIFICAR Y CONFIRMAR LAS MEDIDAS EN LA OBRA
- EN CASO DE DIFERENCIA CON LOS PLANOS ESTRUCTURALES, PRIMAN LOS ANOS ARQUITECTONICOS
- PARA MAS INFORMACION VER PLANOS DE PLANO

EDU

EMPRESA DE DESARROLLO

URBANO

MUNICIPIO DE MEDELLIN

Landscaping and Civic Design Laboratory

Departamento de Arquitectura

The University of Tokyo

Prof. Dr. T. Taniguchi

7-3-1 Hongo Bunkyo

TOKYO JAPAN

Dr. T. Taniguchi

Ran Shinoda

PROYECTO

Hiroshi Naito - Universidad de Tokio

DIBUJO

Taller de Diseño Urbano EDU - Medellín

ESCALA

INDICADAS

FECHA

19 de Febrero de 2007

PROYECTO

PARQUE BIBLIOTECA

Zona Suroccidental - Sector Belén


CONTENIDO

FACHADAS Y SECCIONES EDIFICIO 4

CODIGO PLANO

P	B	-	B	L	N	-	P
0	1	2	5	-	E	0	4

PLANO DE PROYECTO

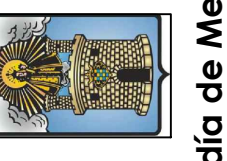

Alcaldía de Medellín

Secretaría de Obras Públicas