




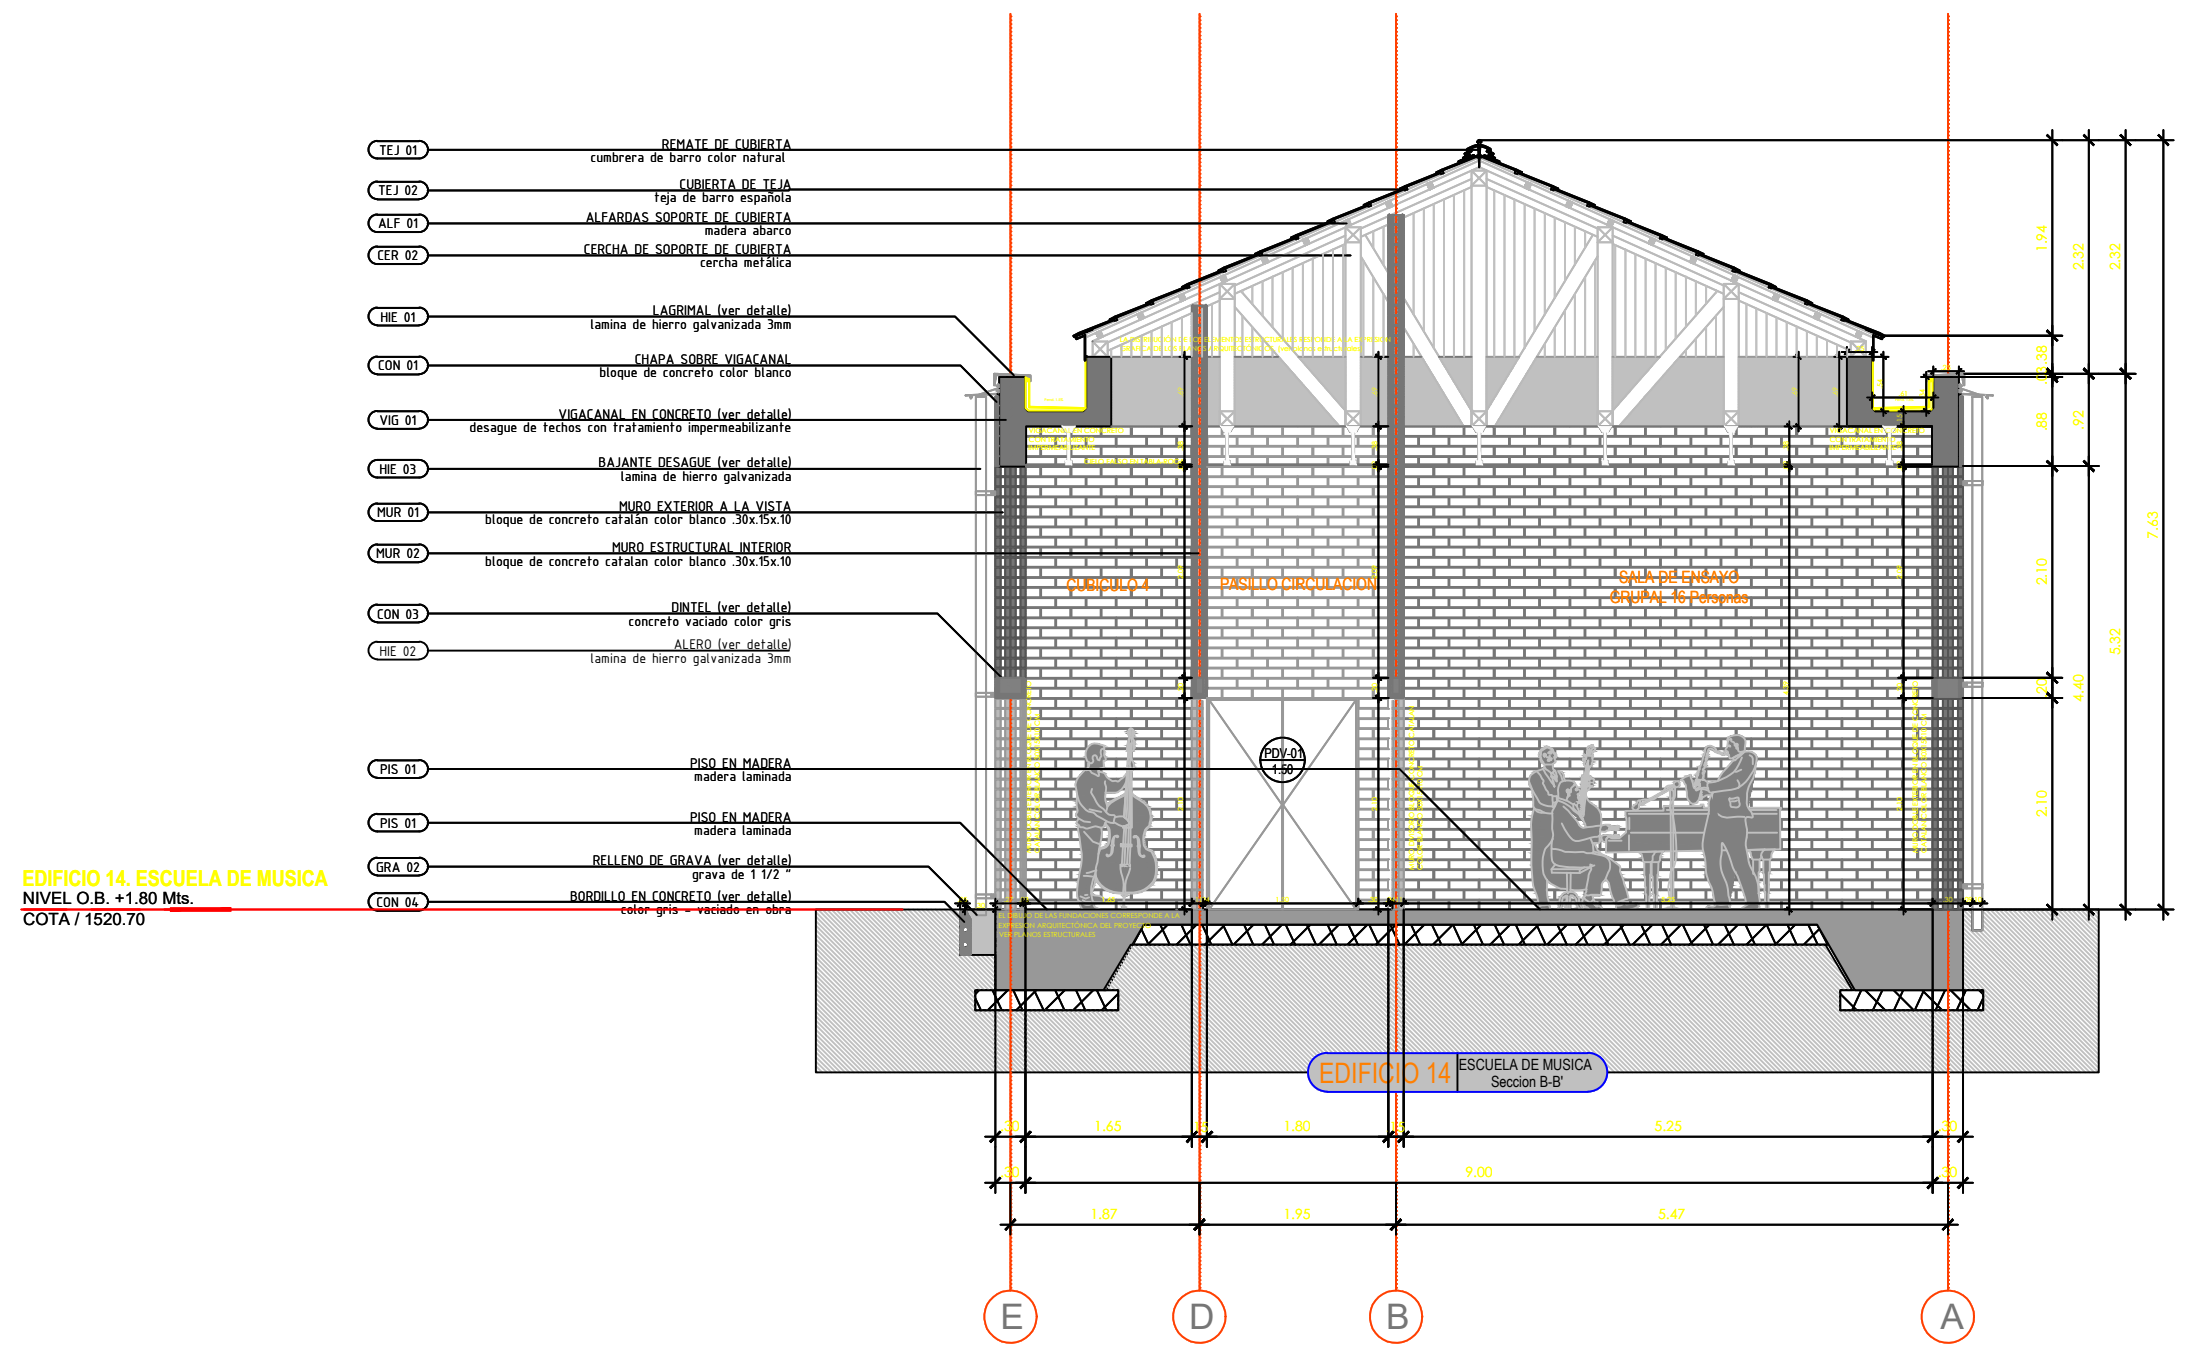


SECCION B - B' ESC. 1:75

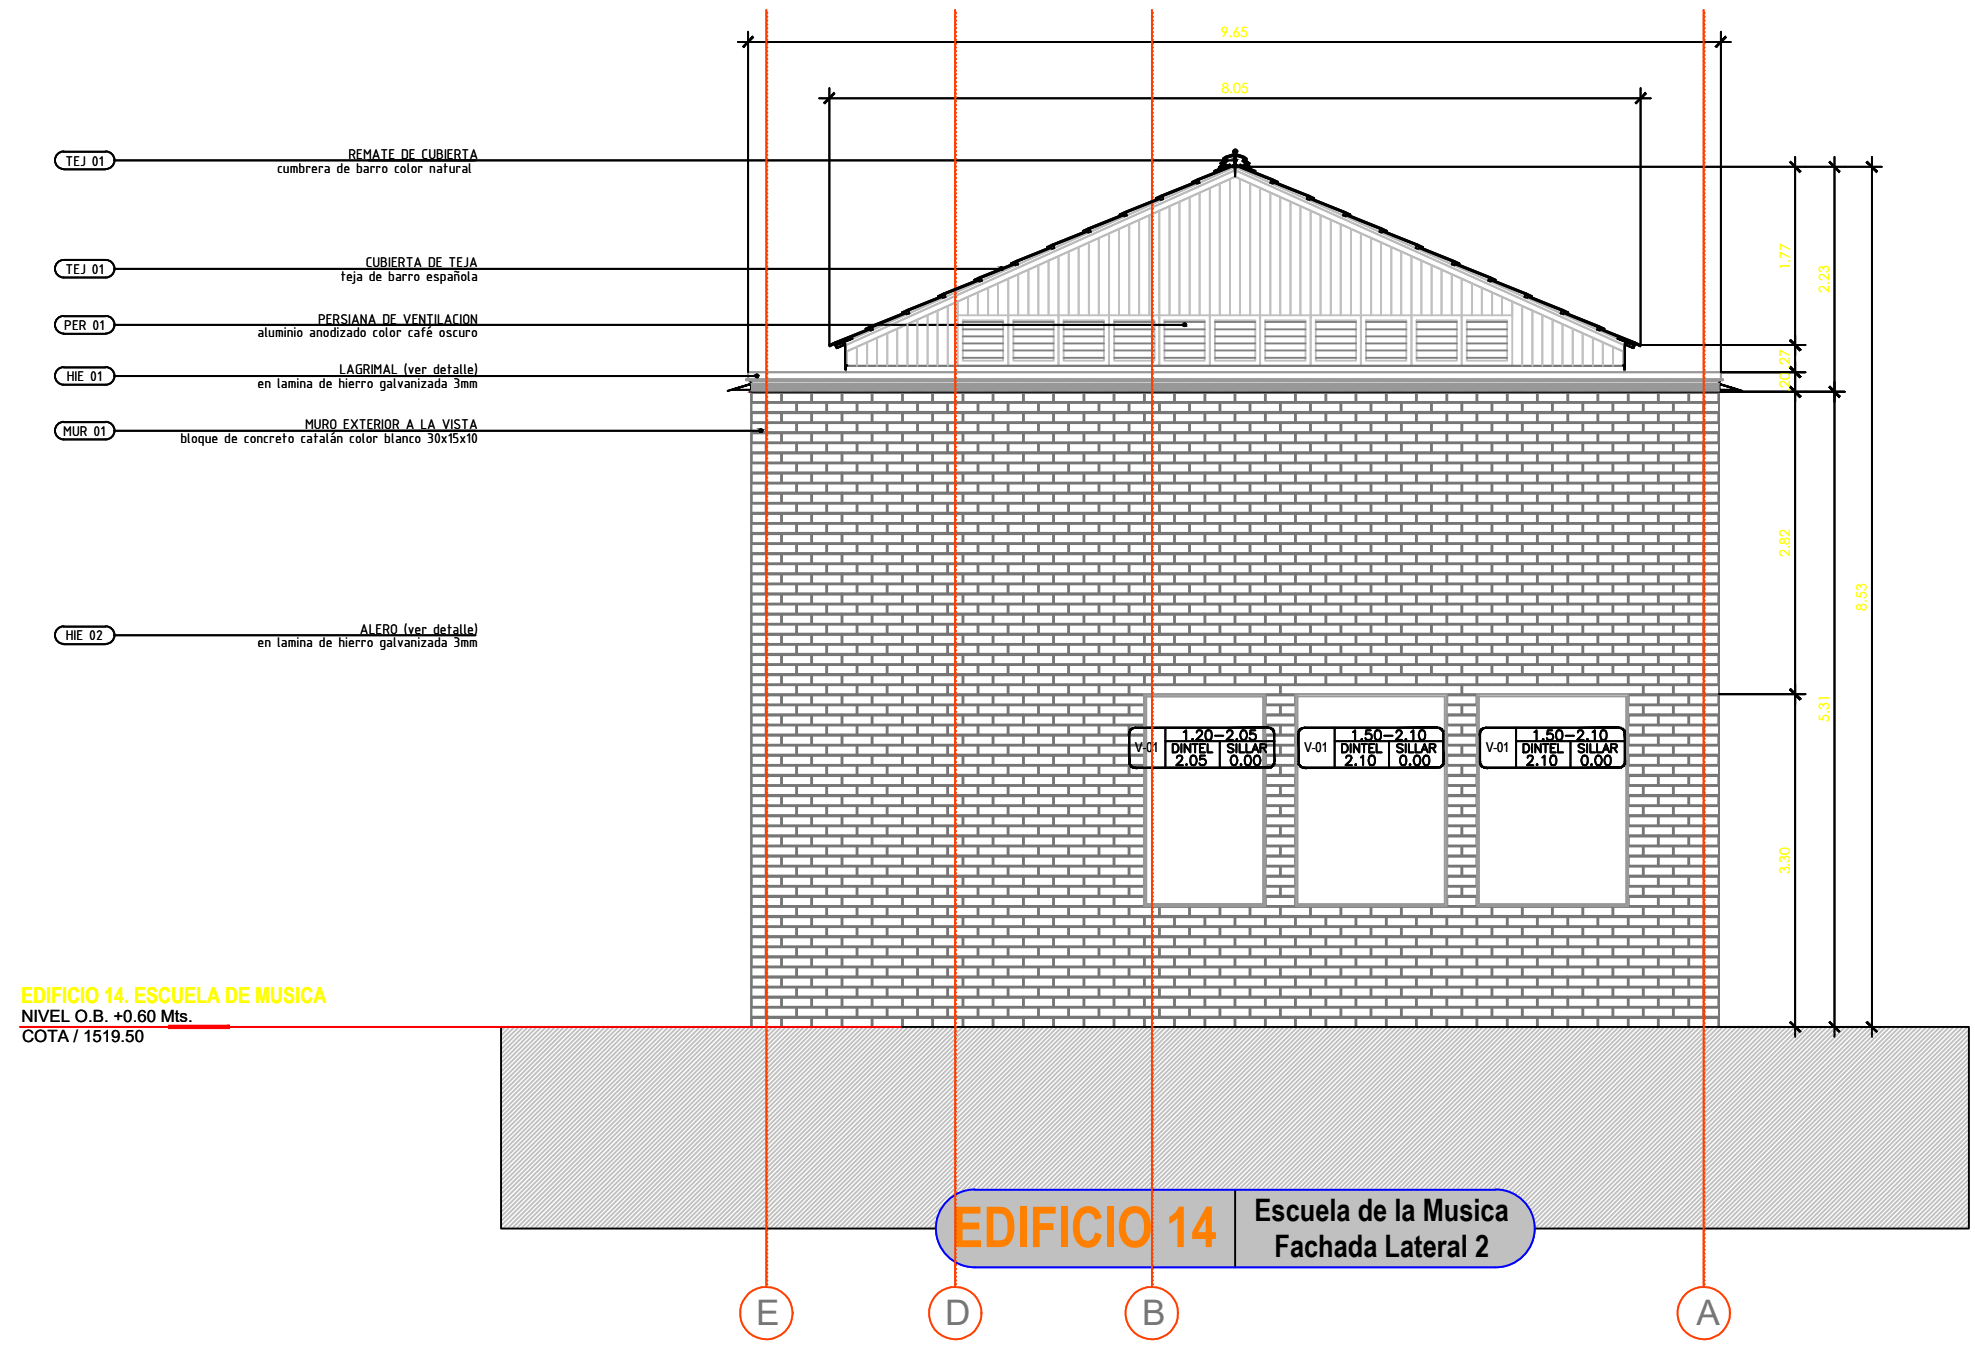

FACHADA LATERAL 2 ESC. 1:75

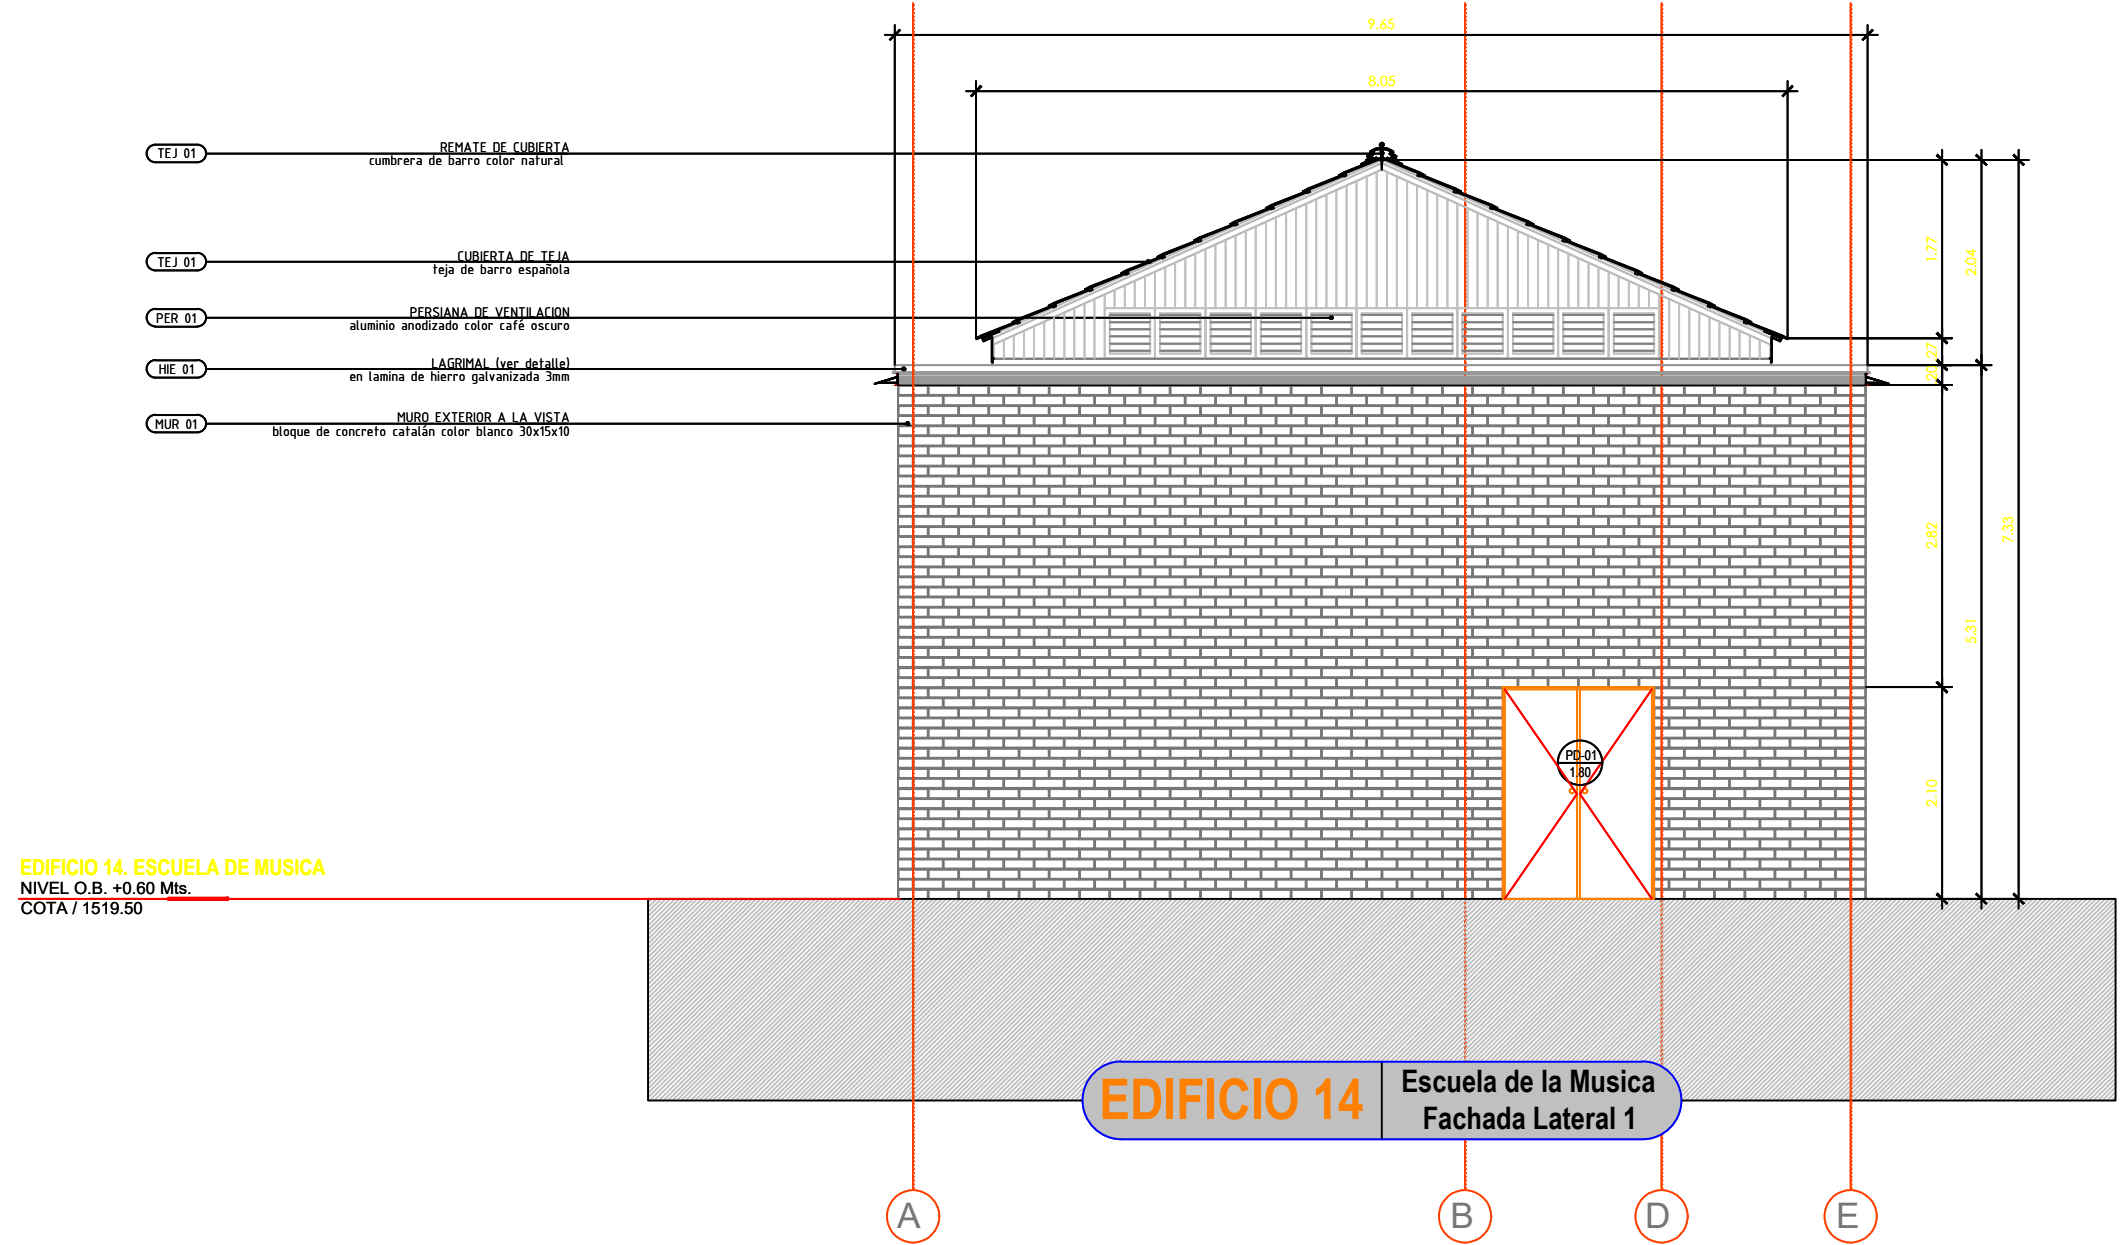

FACHADA LATERAL 1 ESC. 1:75

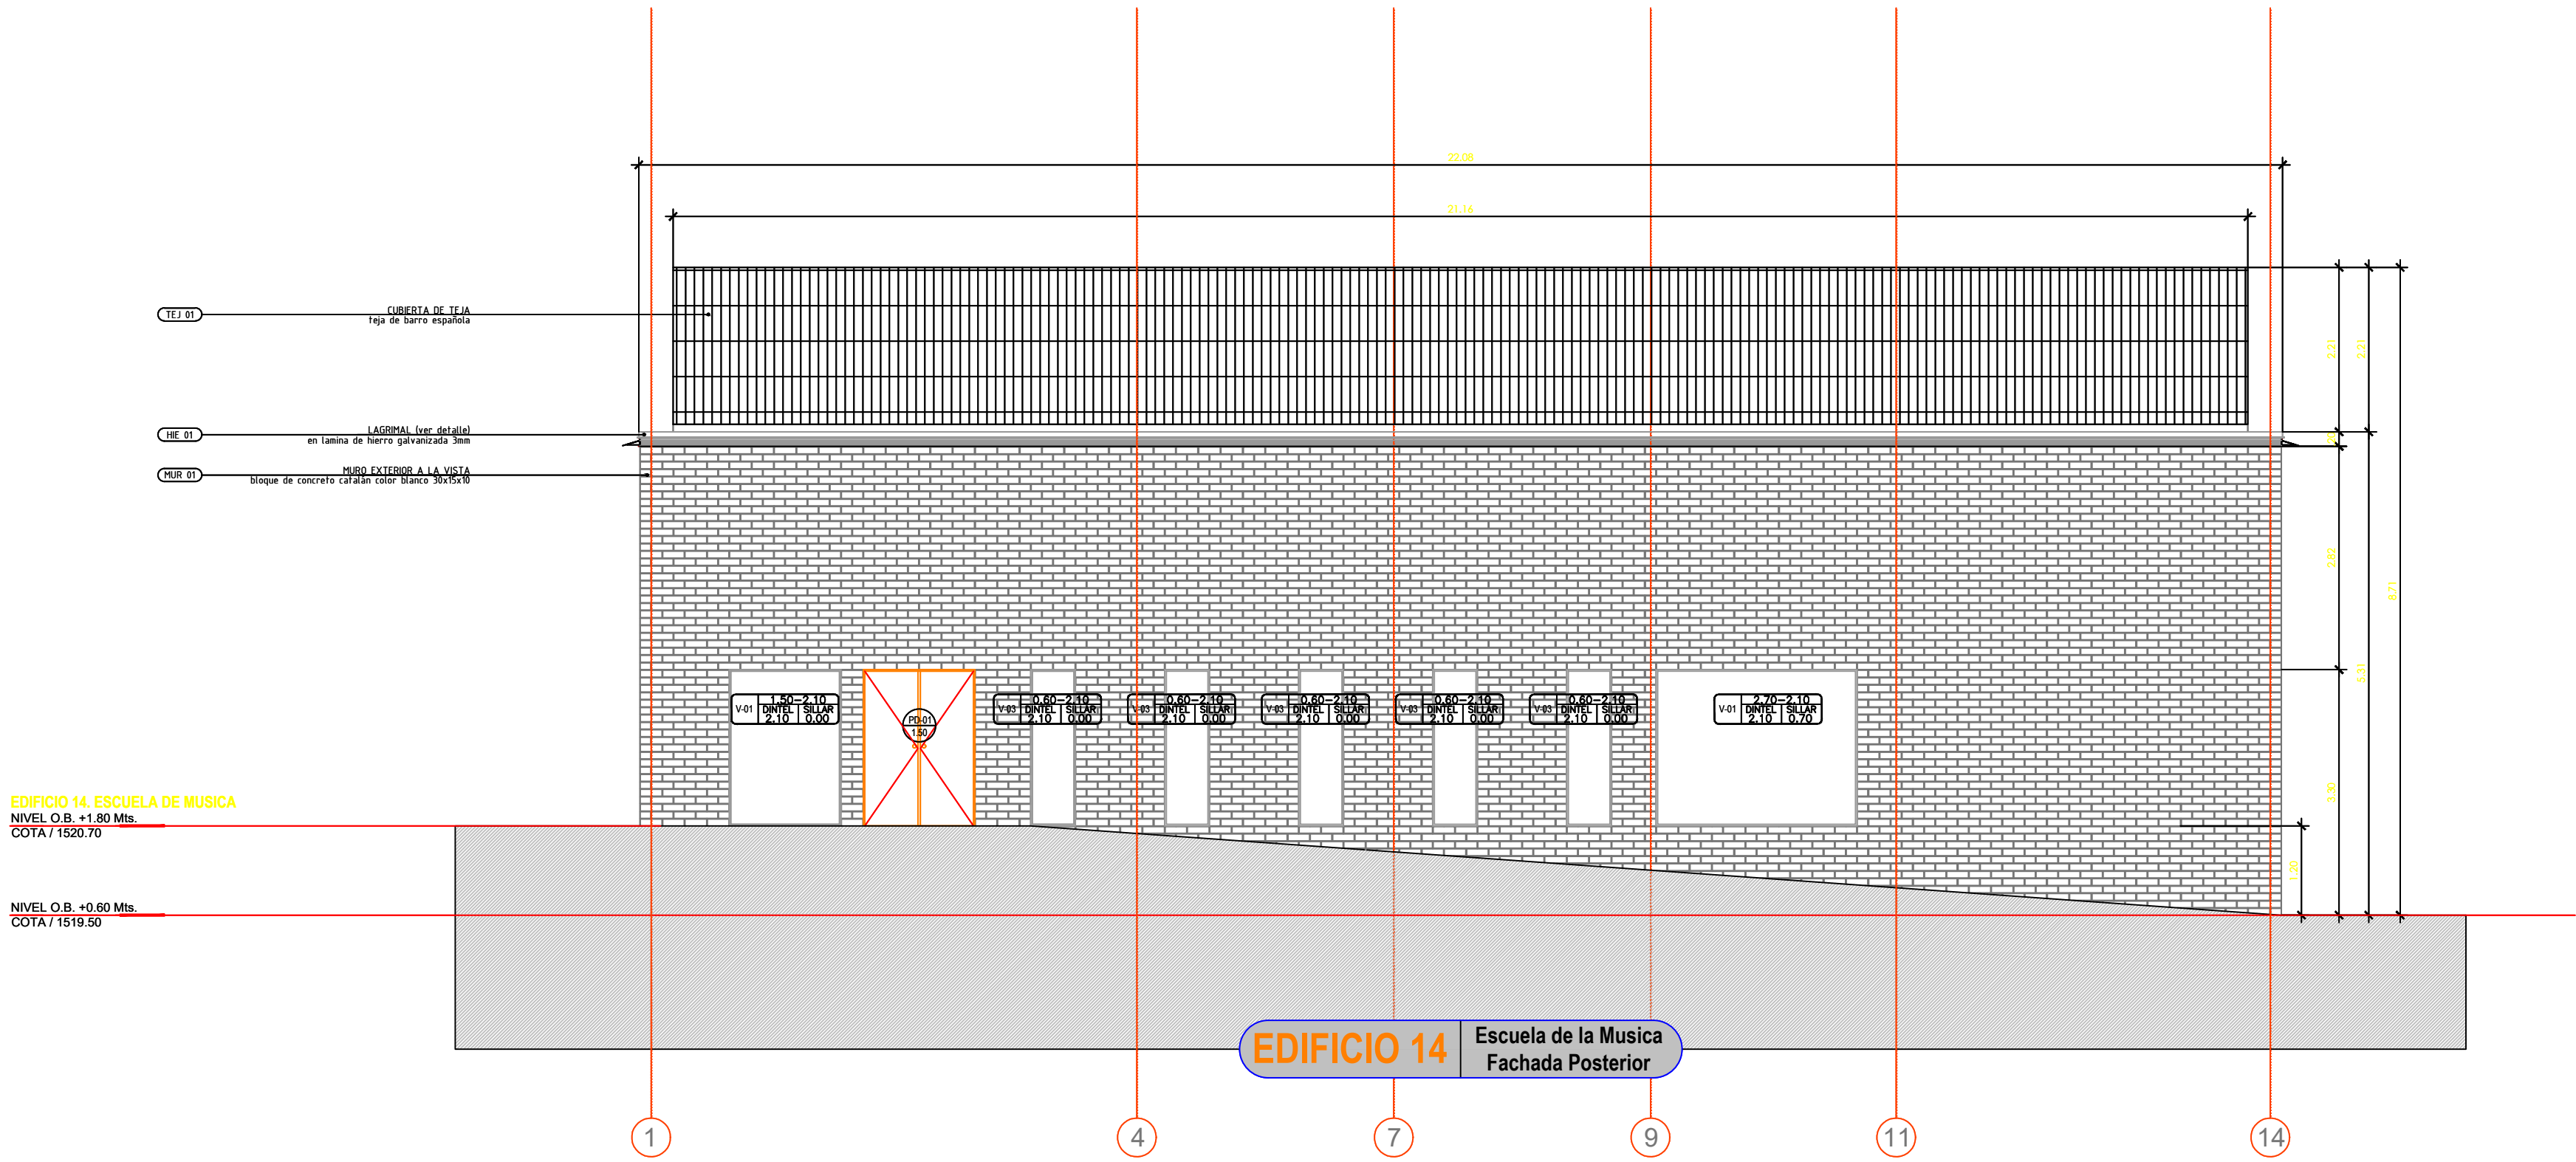

FACHADA POSTERIOR ESC. 1:75

Alcaldía de Medellín
Secretaría de Obras Públicas

CODIGO PLANO	P	B	B	L	N	P	4

PLANO DE PROYECTO

PROYECTO

PARQUE BIBLIOTECA

Zona Suroccidental - Sector Belén

CONTENIDO

FACHADAS Y SECCIONES EDIFICIO 14

PROYECTO

Hiroshi Naito - Universidad de Tokio

DIBUJO

Taller de Diseño Urbano EDU - Medellín

ESCALA

INDICADAS

FECHA

18 de Febrero de 2007

NOTAS IMPORTANTES

NO SE DEBE MODIFICAR NI UNO DE LOS DATOS QUE SE ENCONTRAN EN ESTE PLANO SIN LA AUTORIZACIÓN DE LOS INGENIEROS ENCARGADOS.

ESTE PLANO ANULA LOS ANTERIORES A ESTA FECHA.

VERIFICAR Y CONFIRMAR LAS MEDIDAS EN LA OBRA.

ESTRUTURALES: ENTREGAR PLANOS ARQUITECTONICOS PARA MAYOR INFORMACIÓN VER PLANOS DE DETALLE.

EDU

EMPRESA DE DESARROLLO URBANO

MUNICIPIO DE MEDELLIN

Landscape and Civic Design Laboratory

Room #413, T-Building01

Department of Civil Engineering

The University of Tokyo

TOKYO, JAPAN

Yutaro Tanaka

Ran Suzuki