




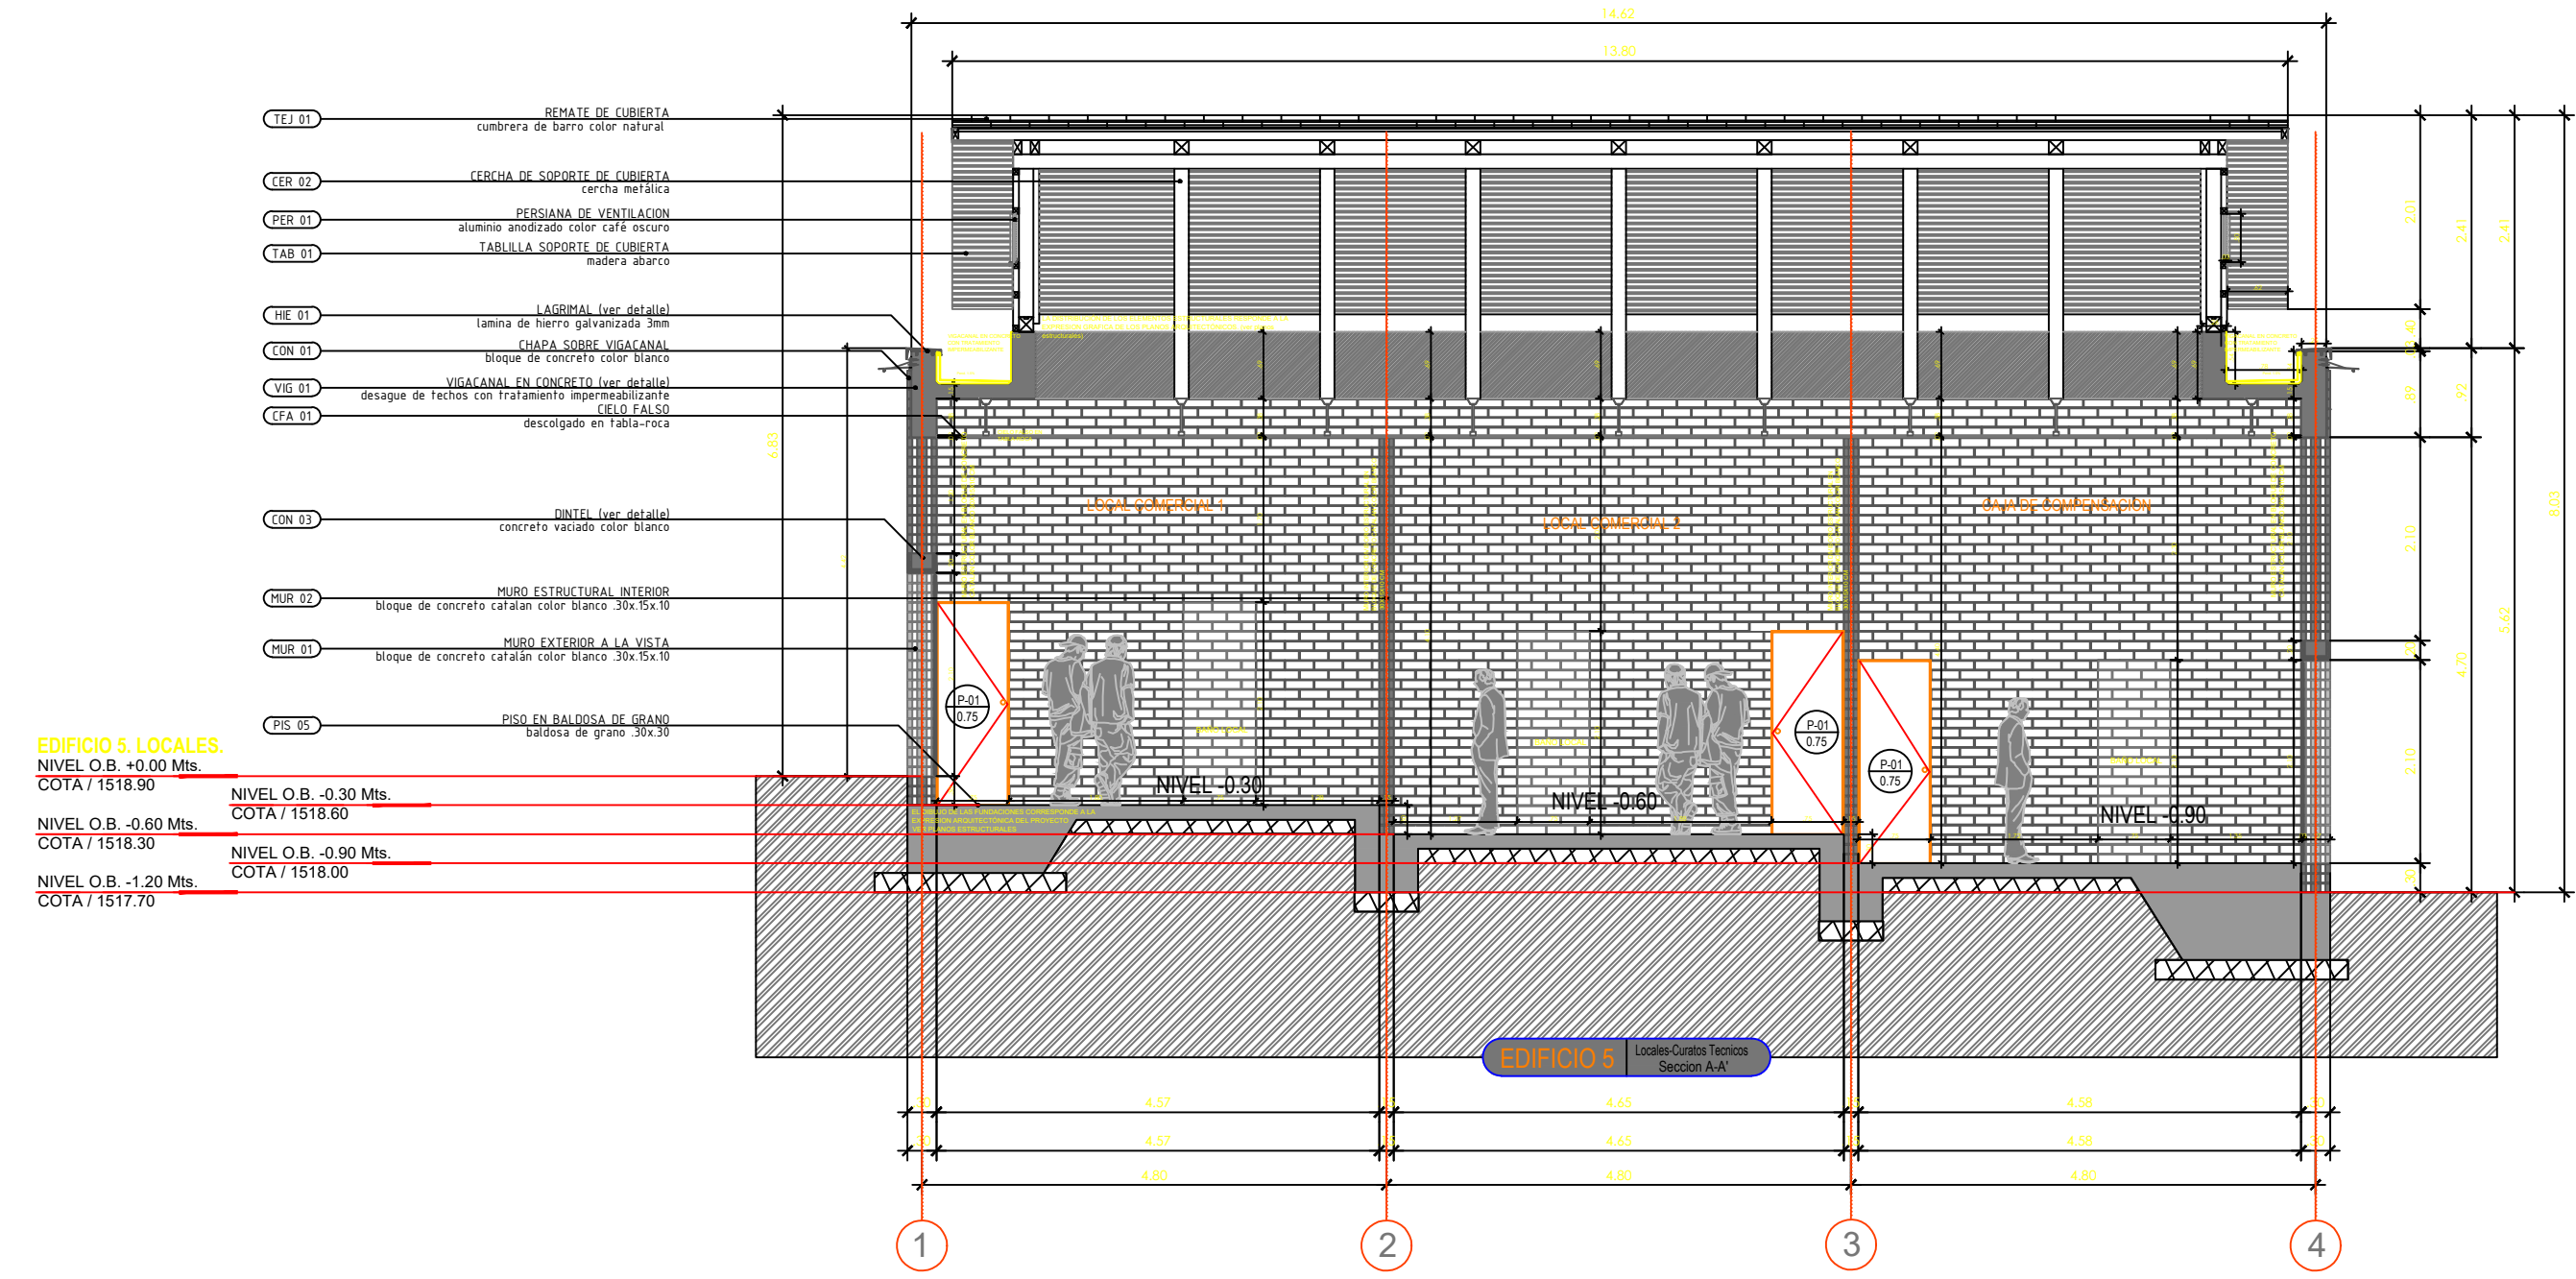


SECCION A - A' ESC. 1:75

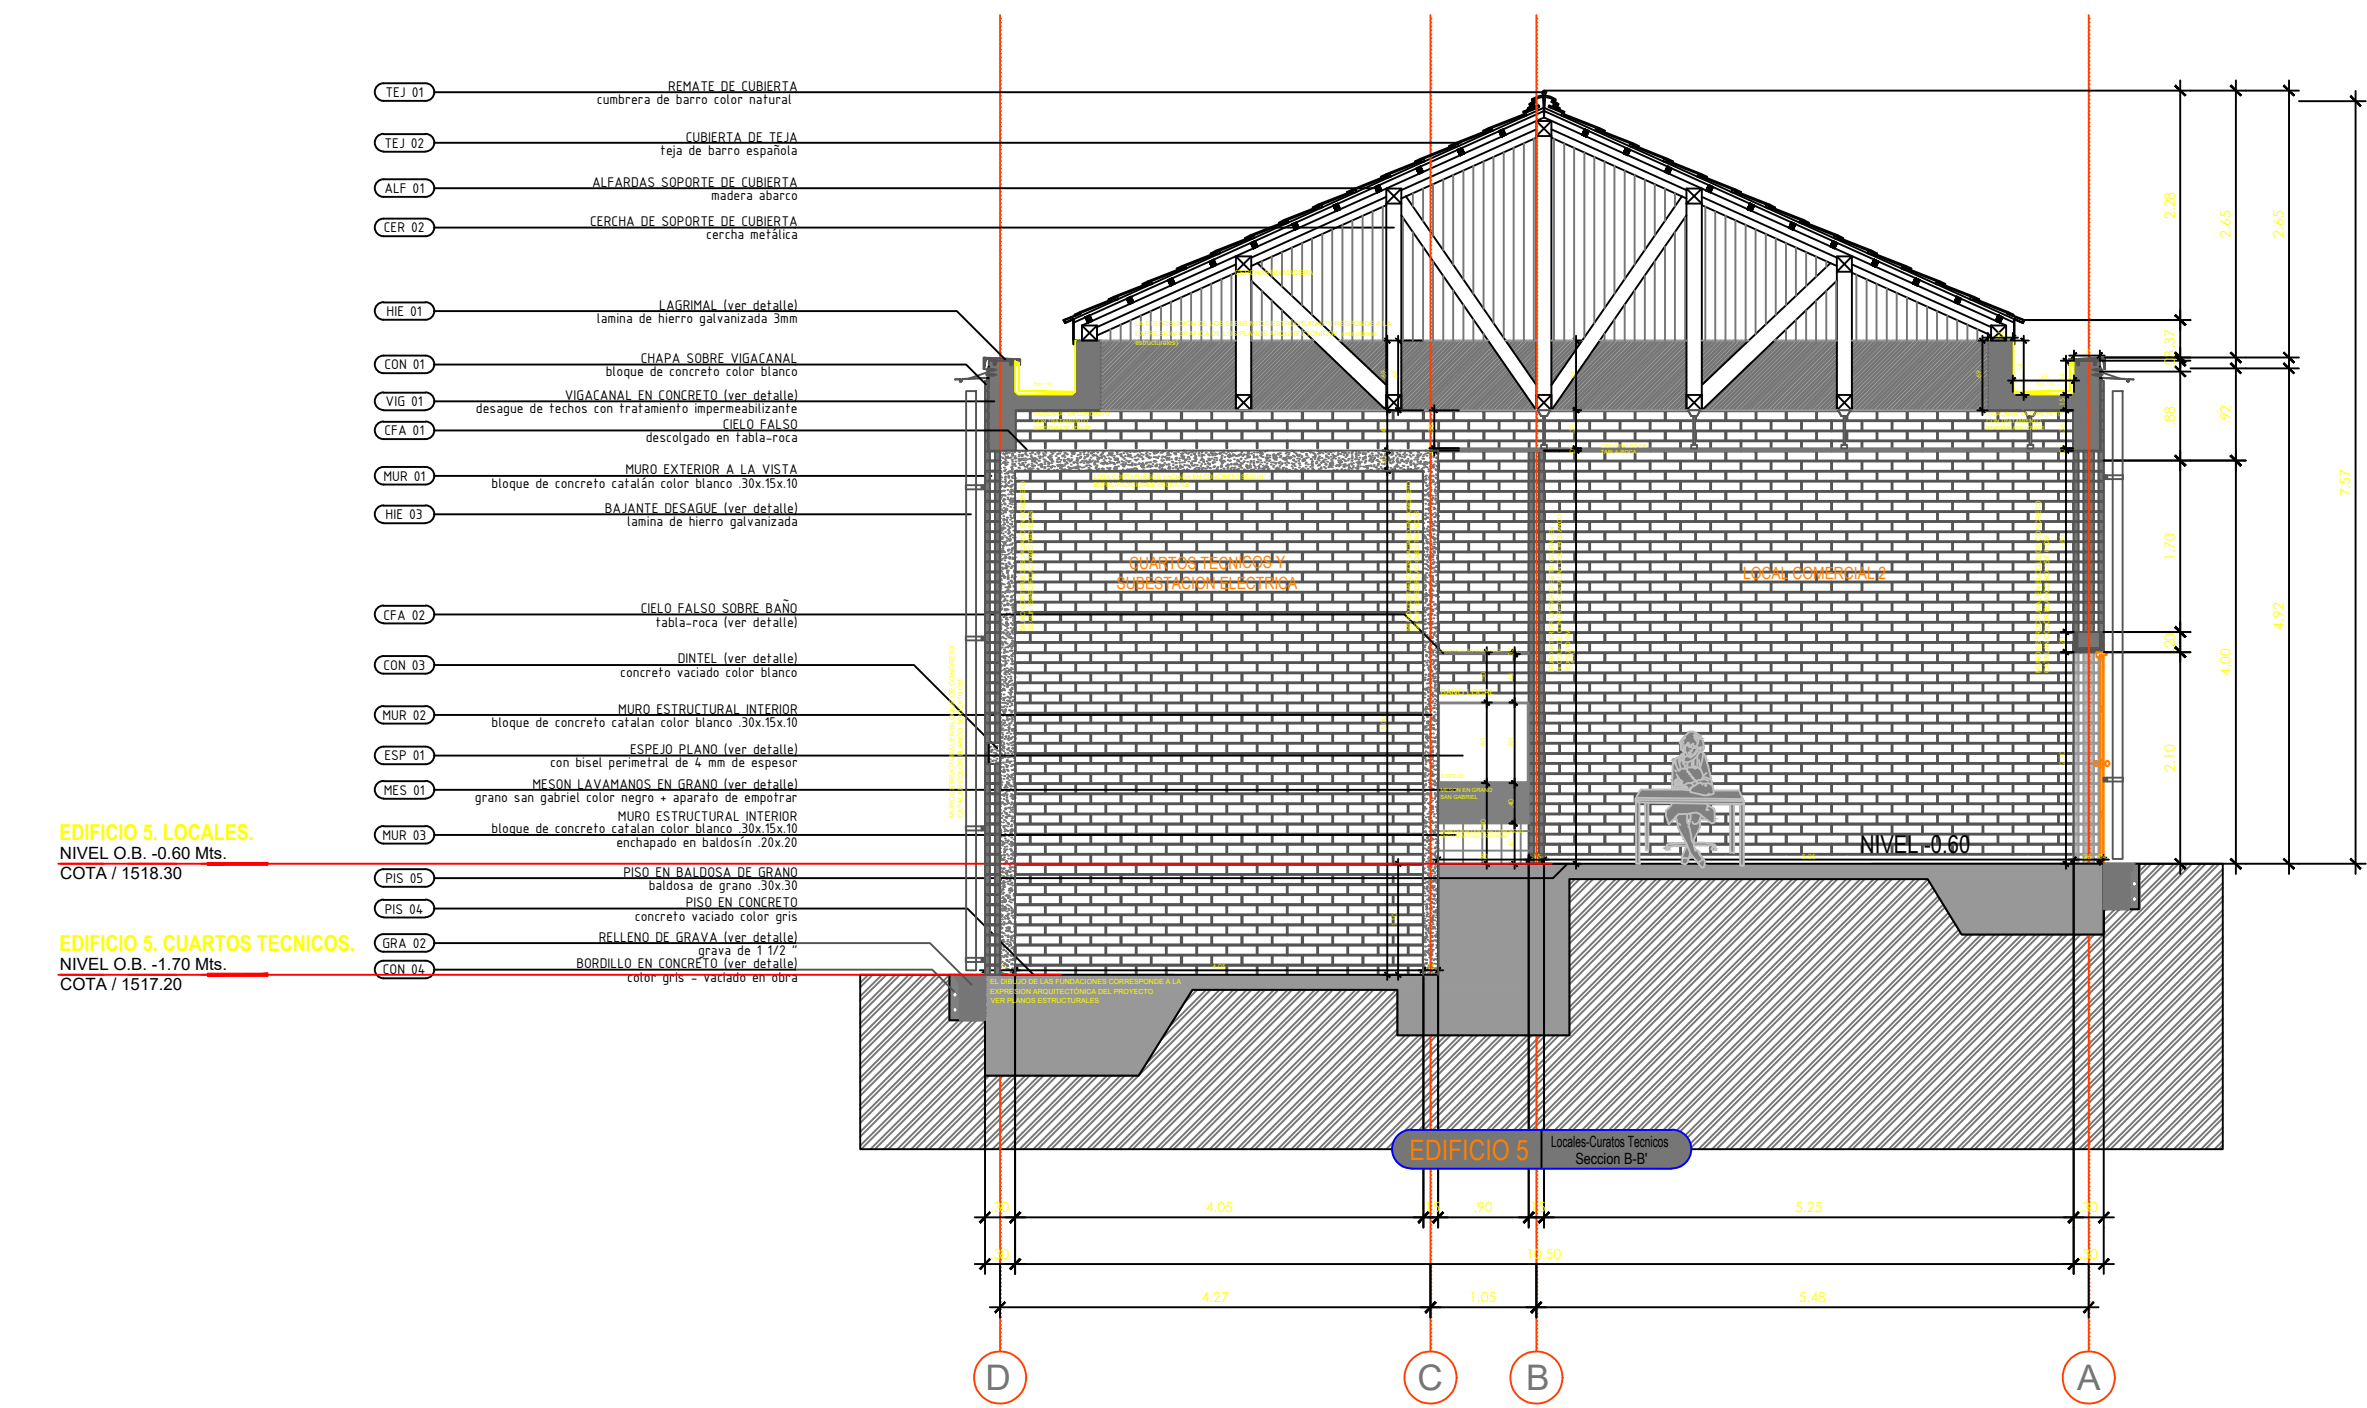


SECCION B - B' ESC. 1:75

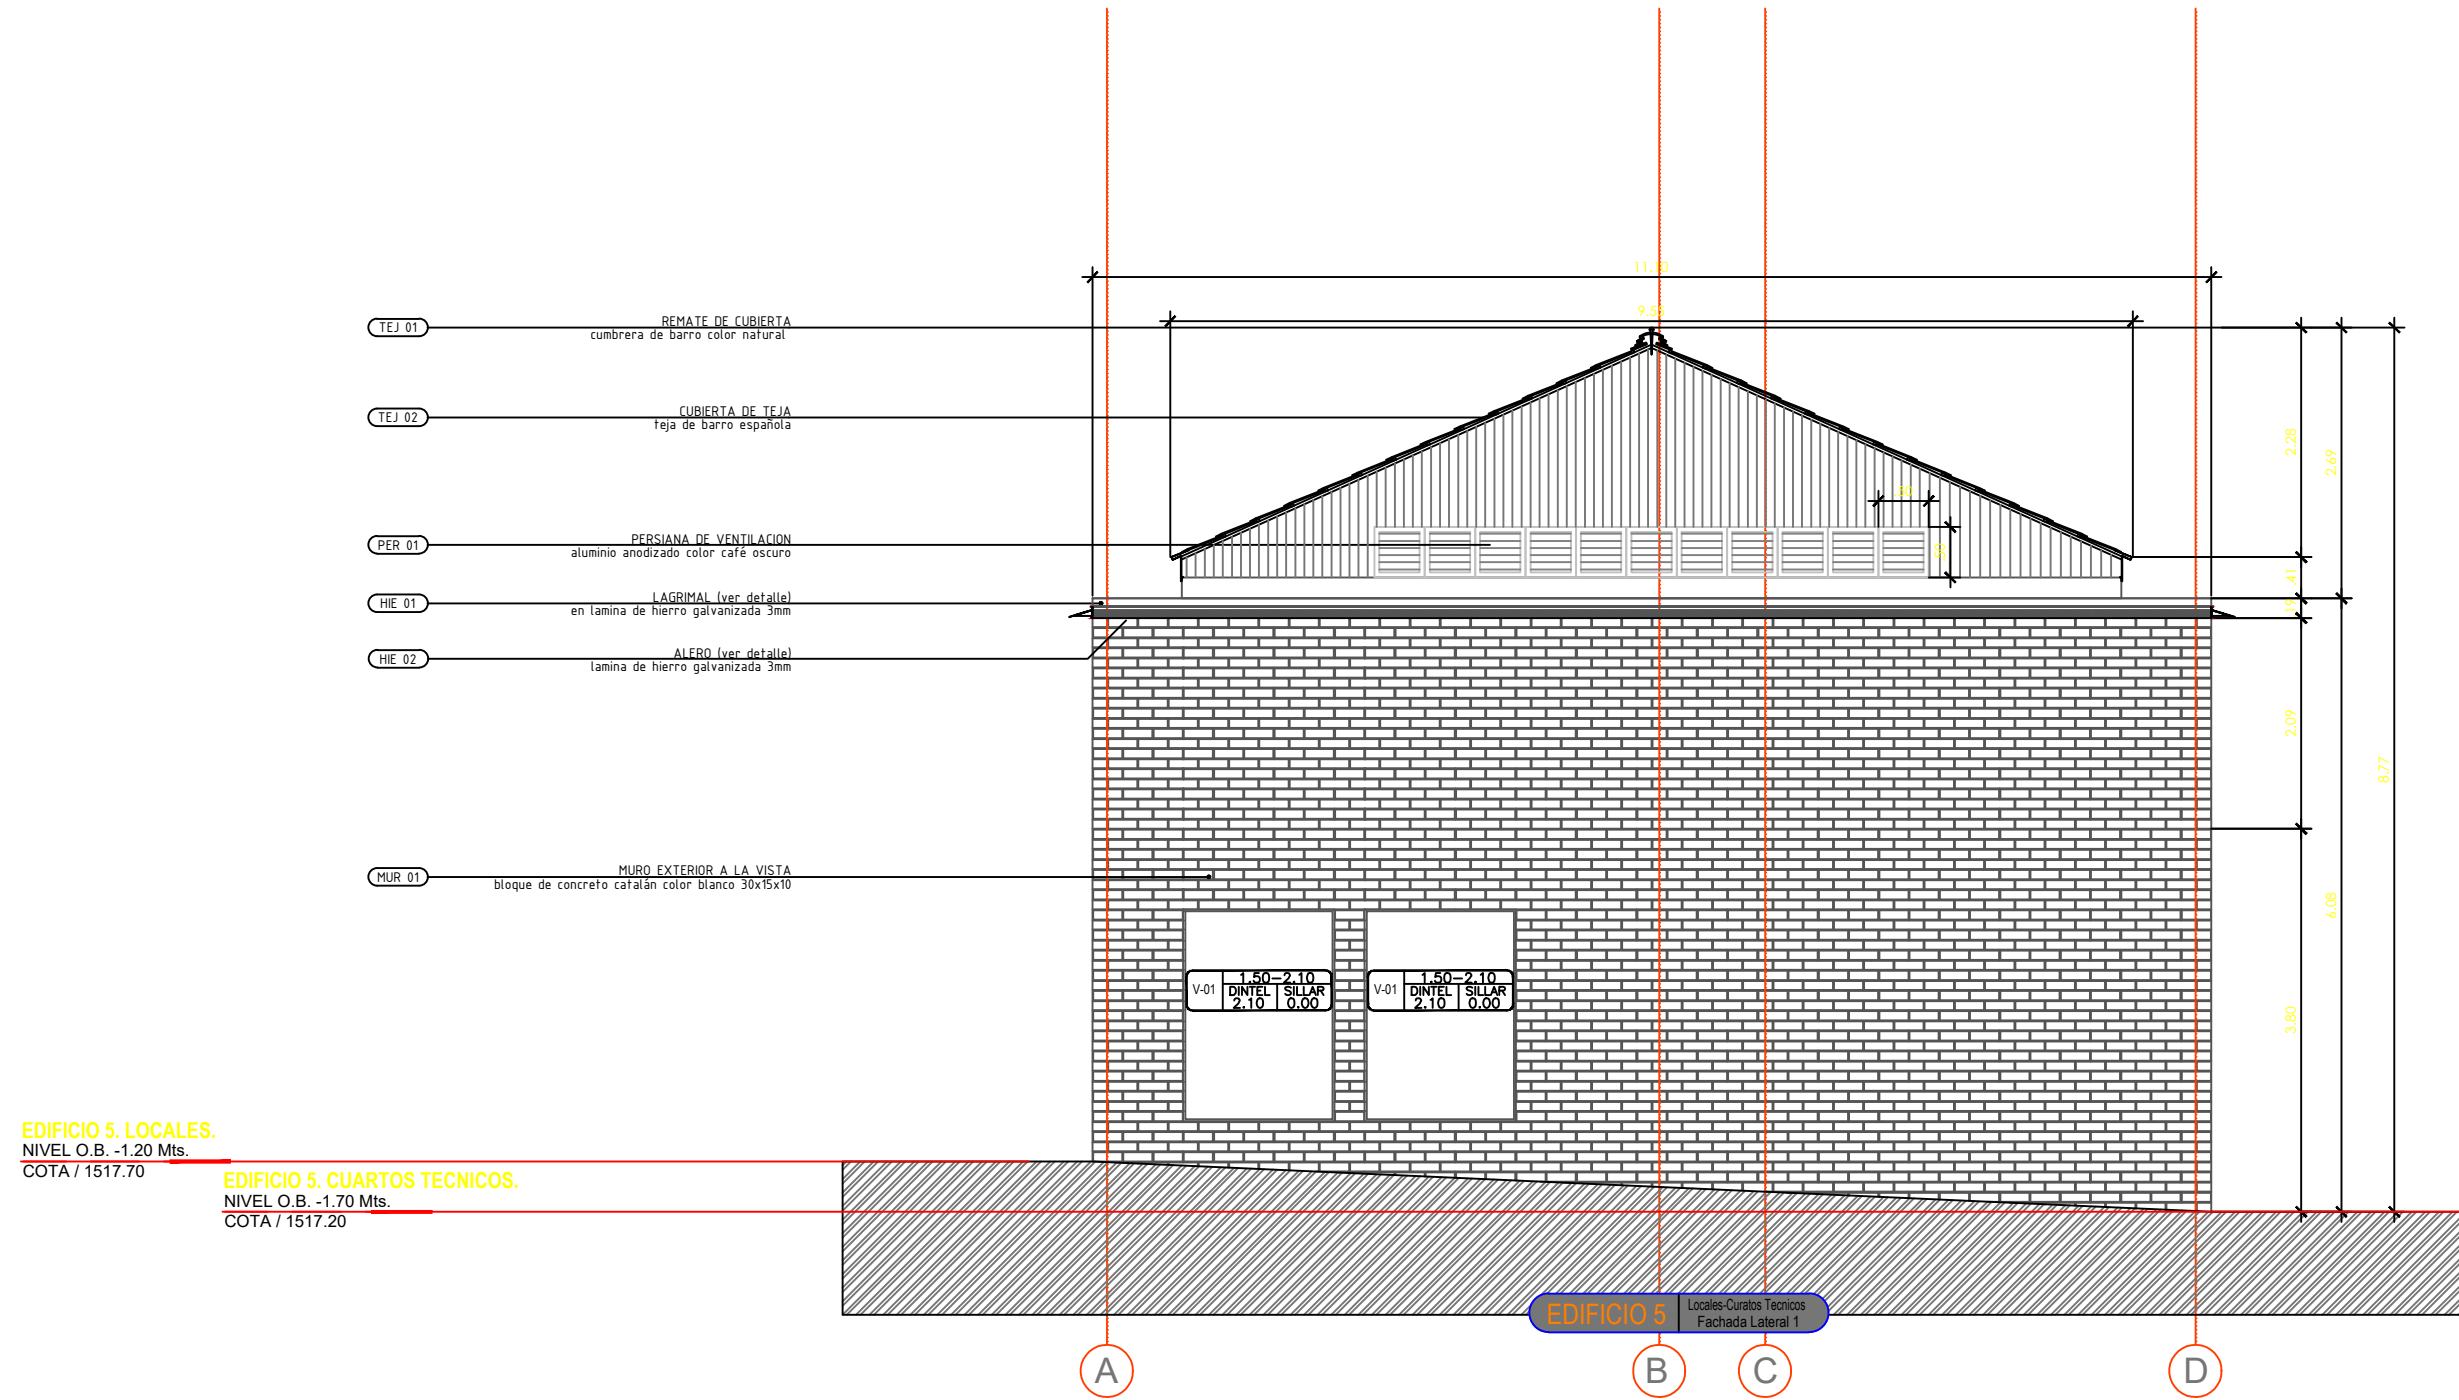


FACHADA LATERAL 1 ESC. 1:75

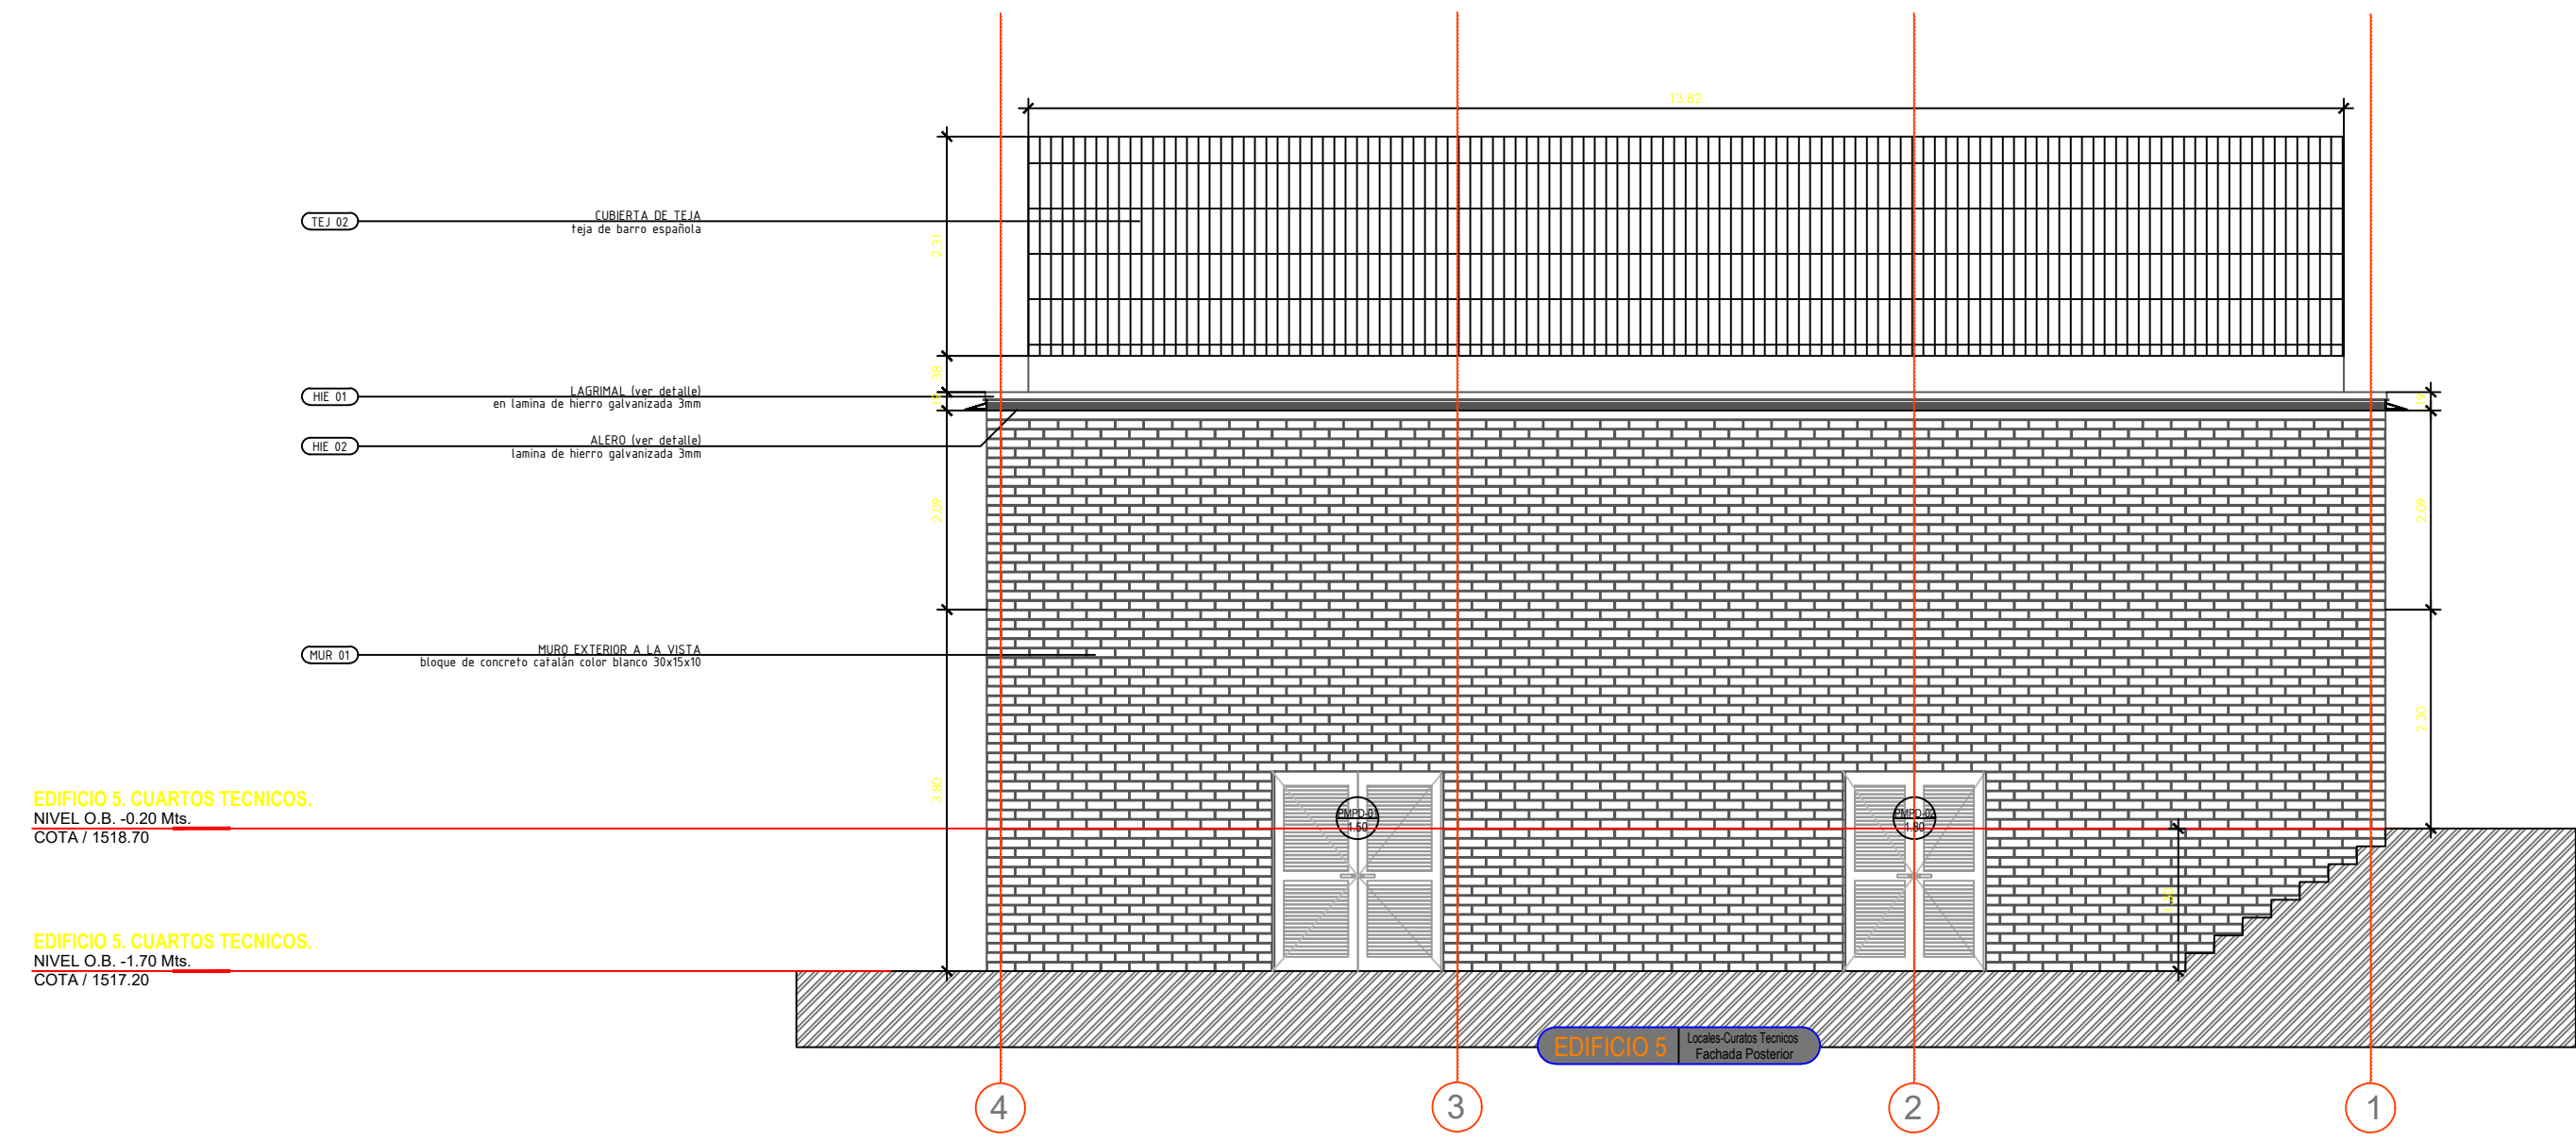

FACHADA POSTERIOR ESC. 1:75

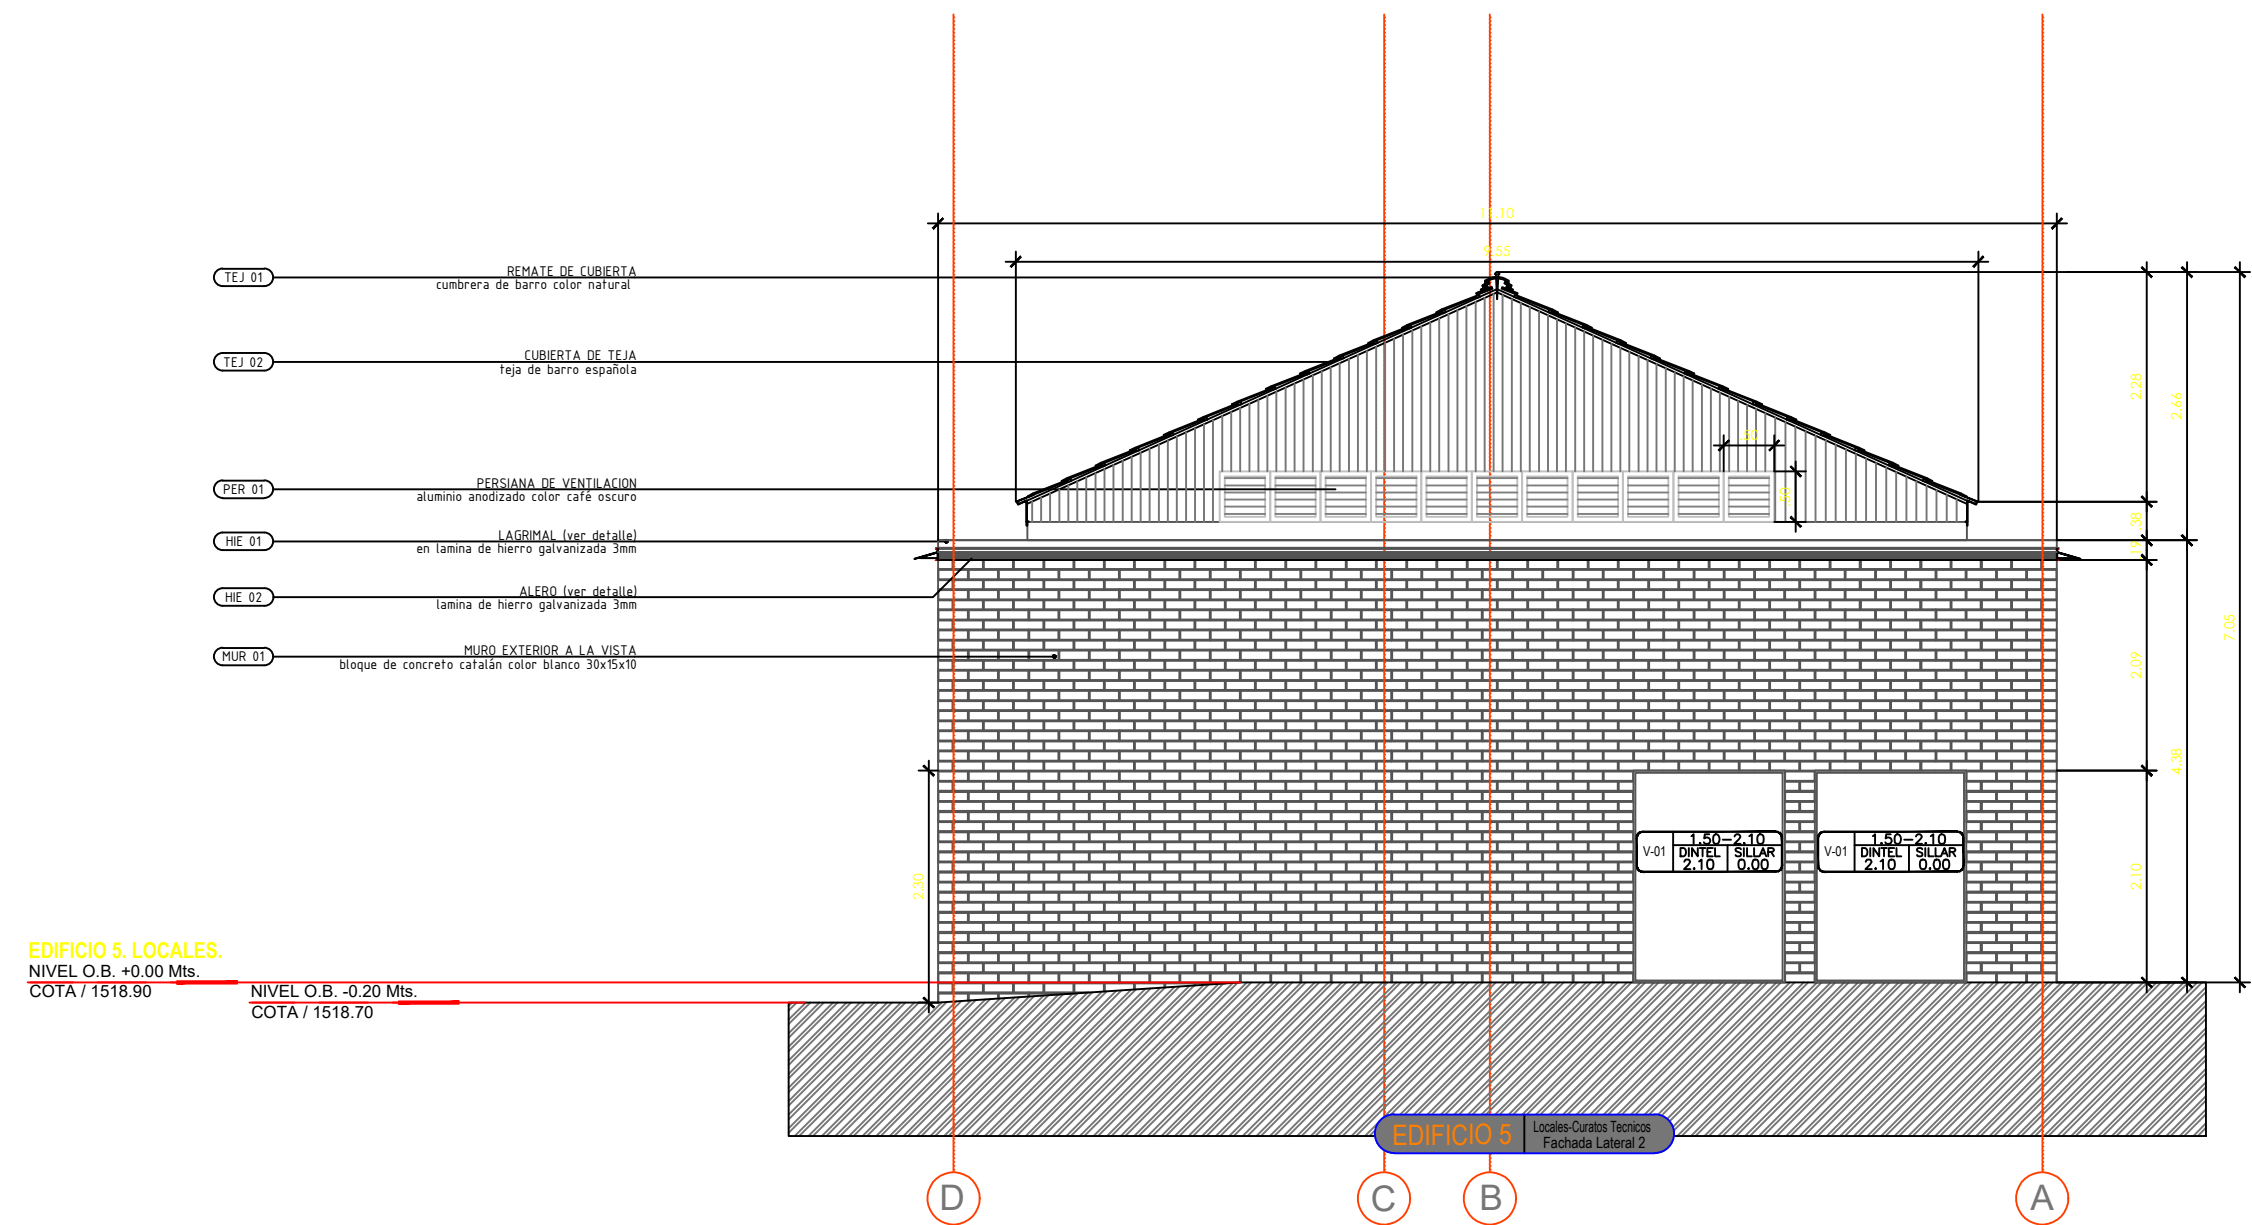

FACHADA LATERAL 2 ESC. 1:75

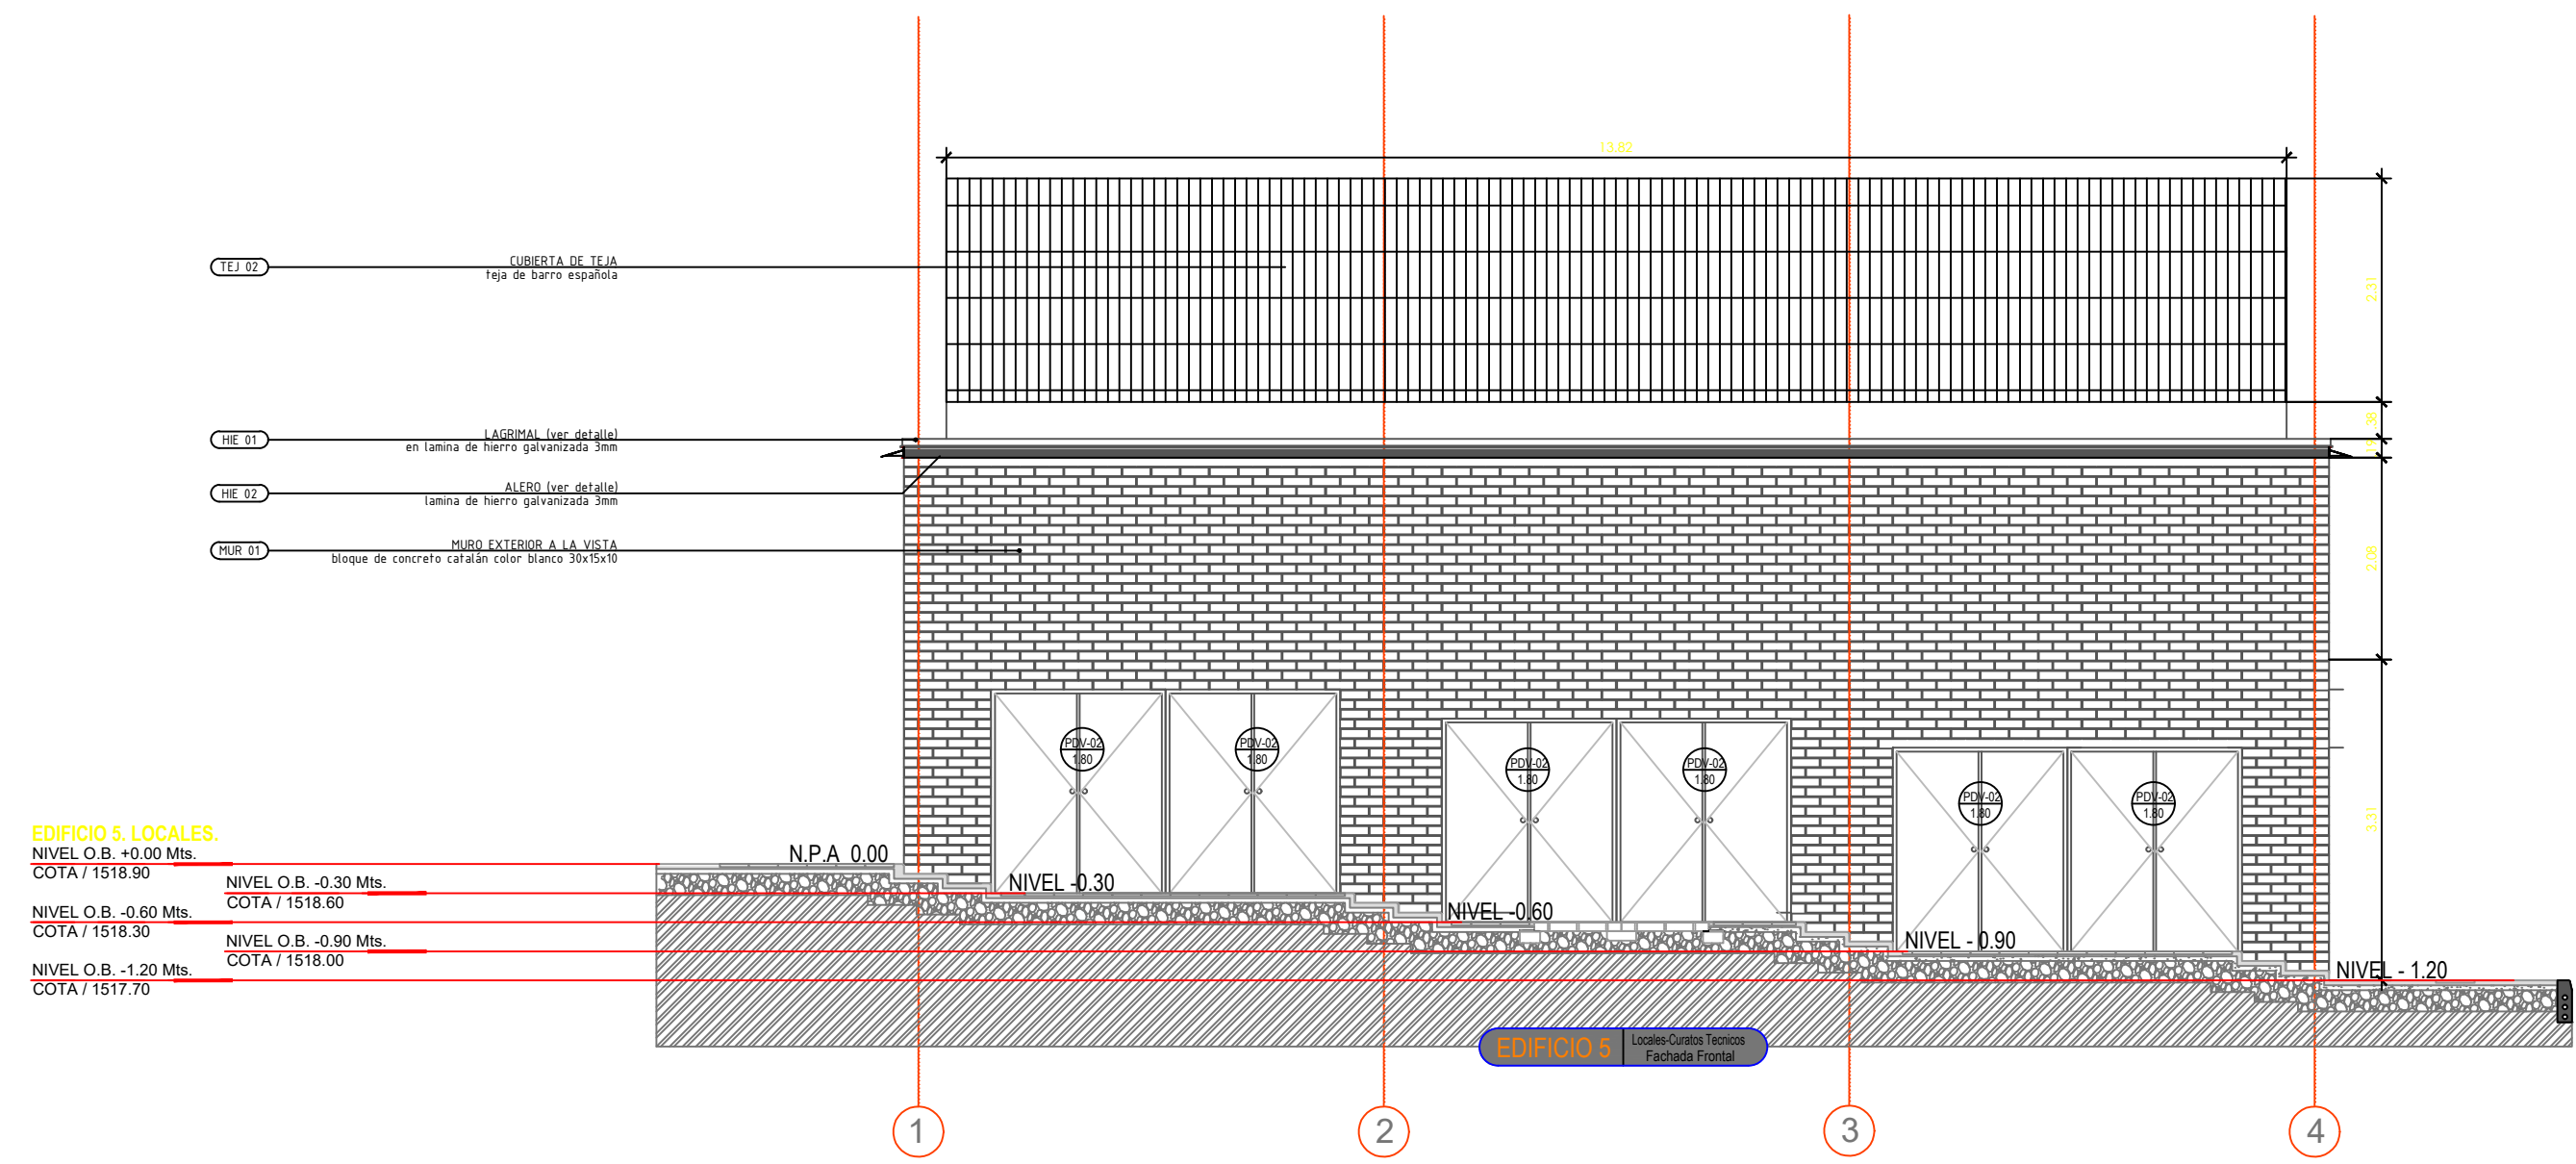

FACHADA FRONTAL ESC. 1:75