



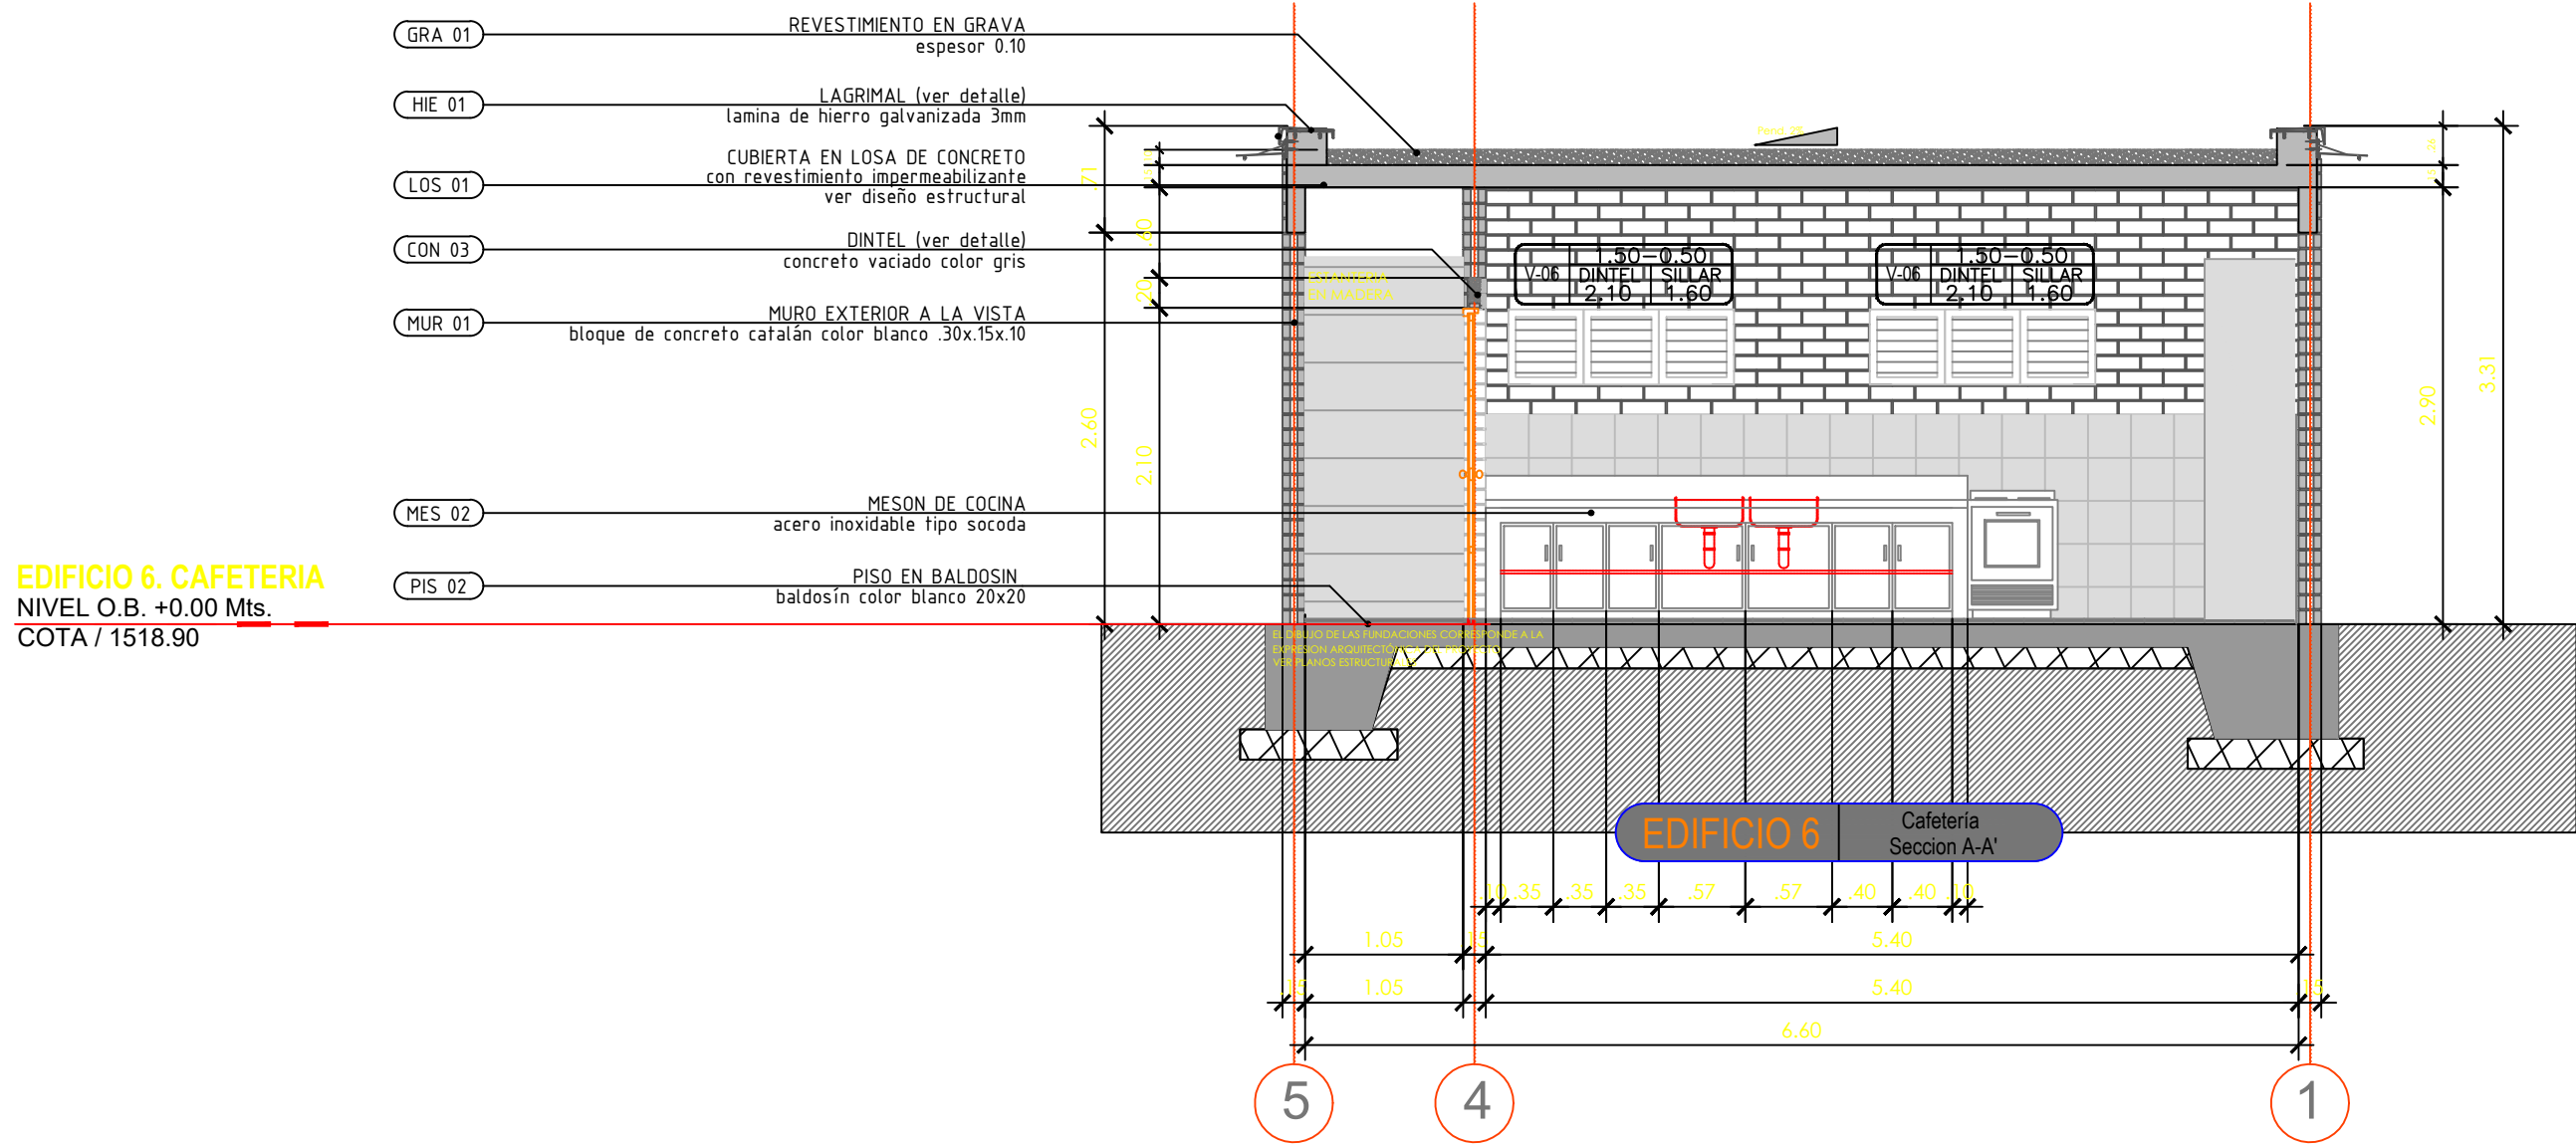


FACHADA SECCION A - A'

ESC. 1:50

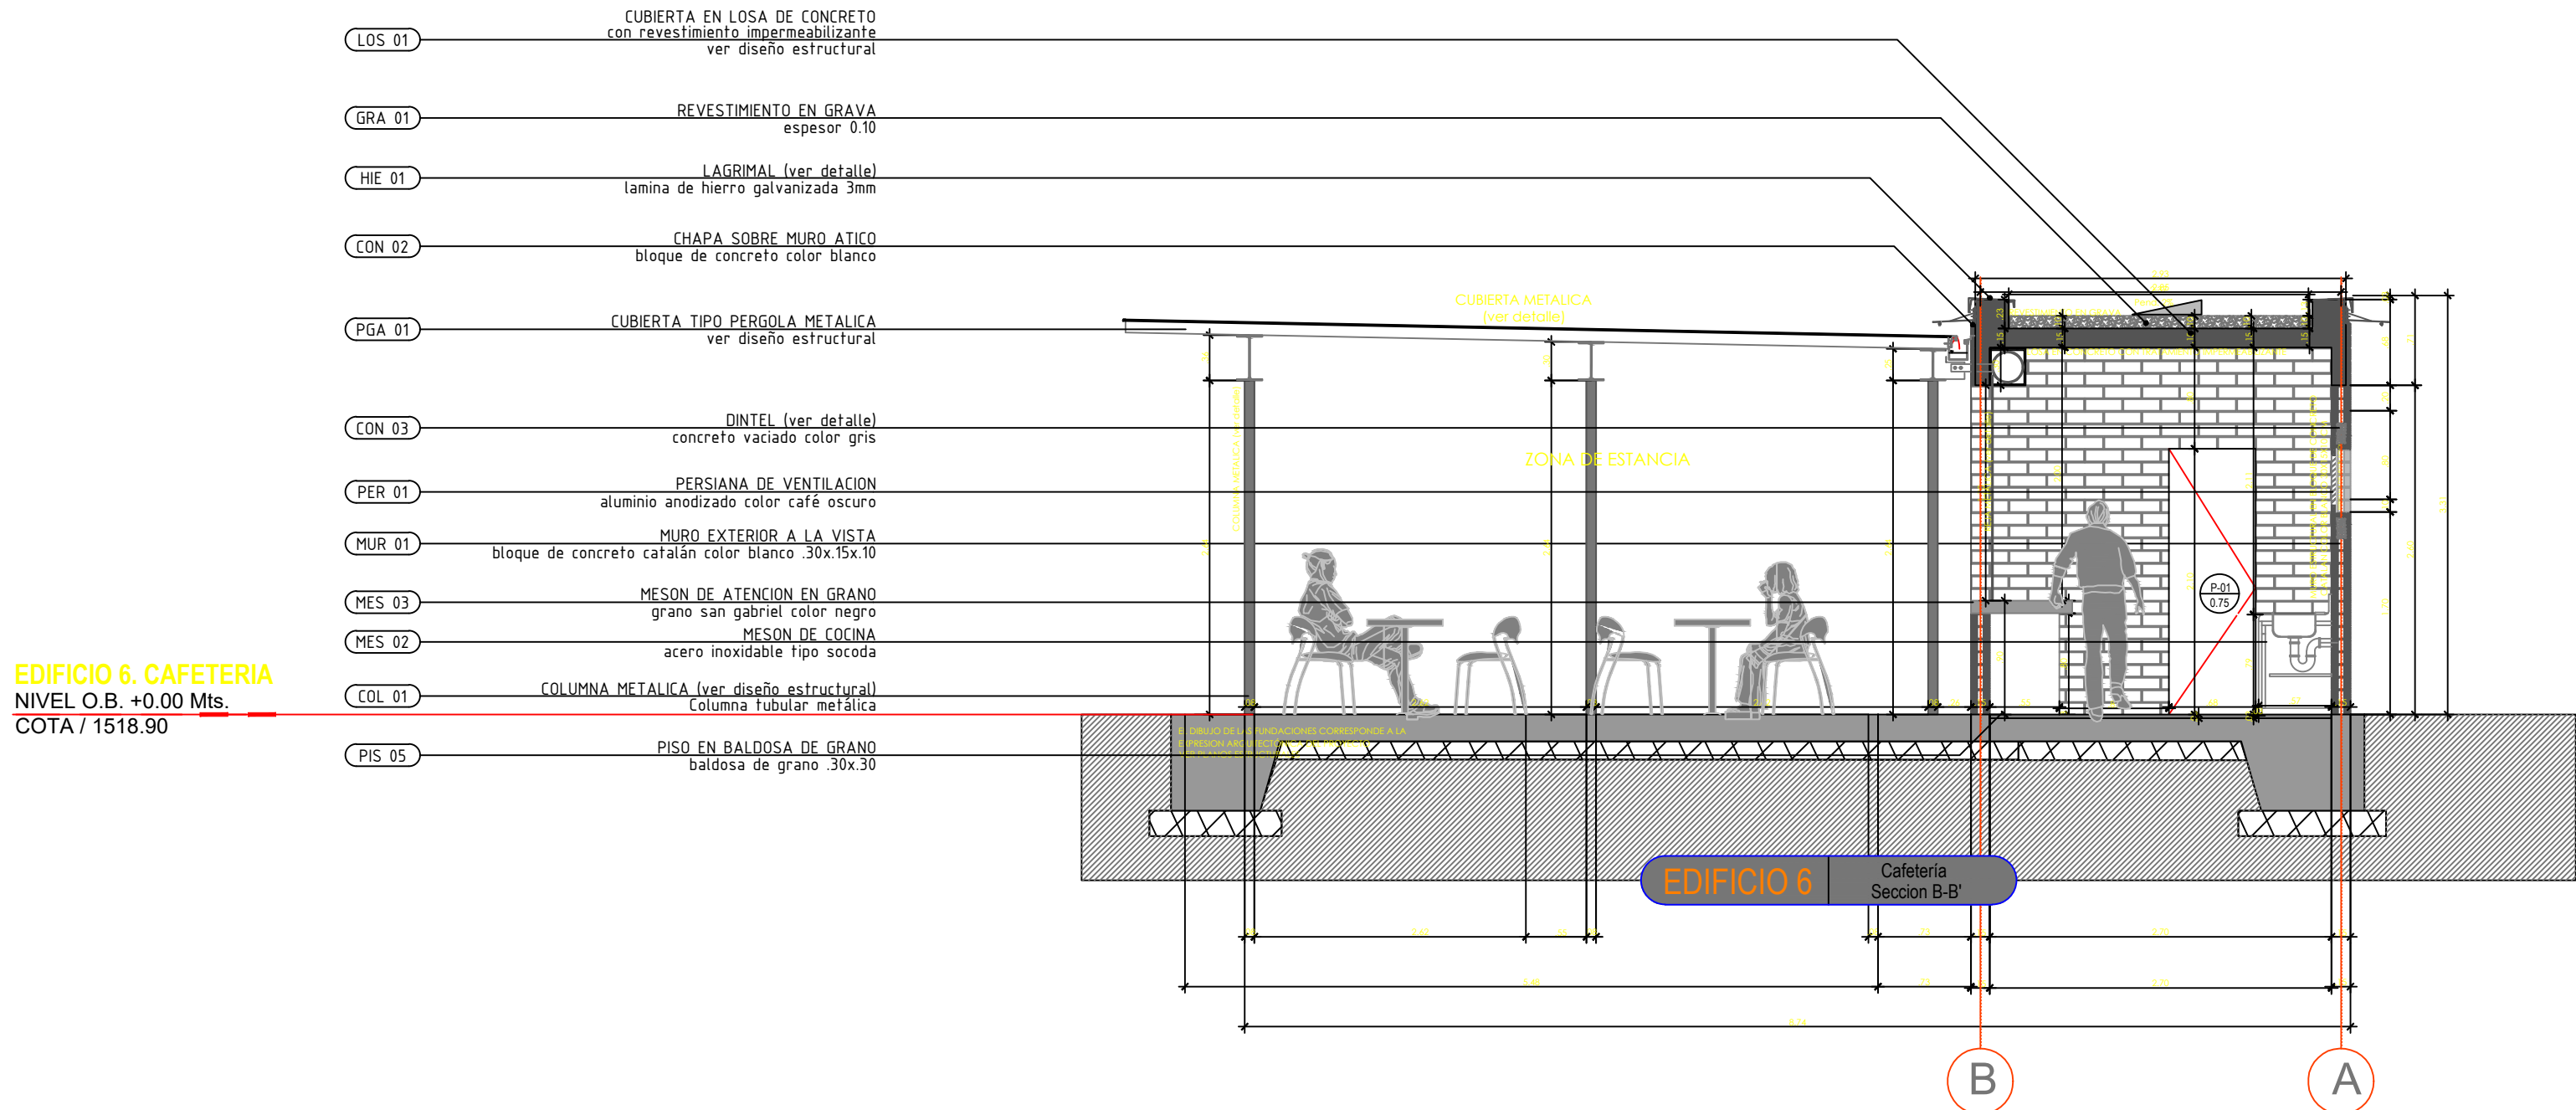


SECCION B - B'

ESC. 1:50

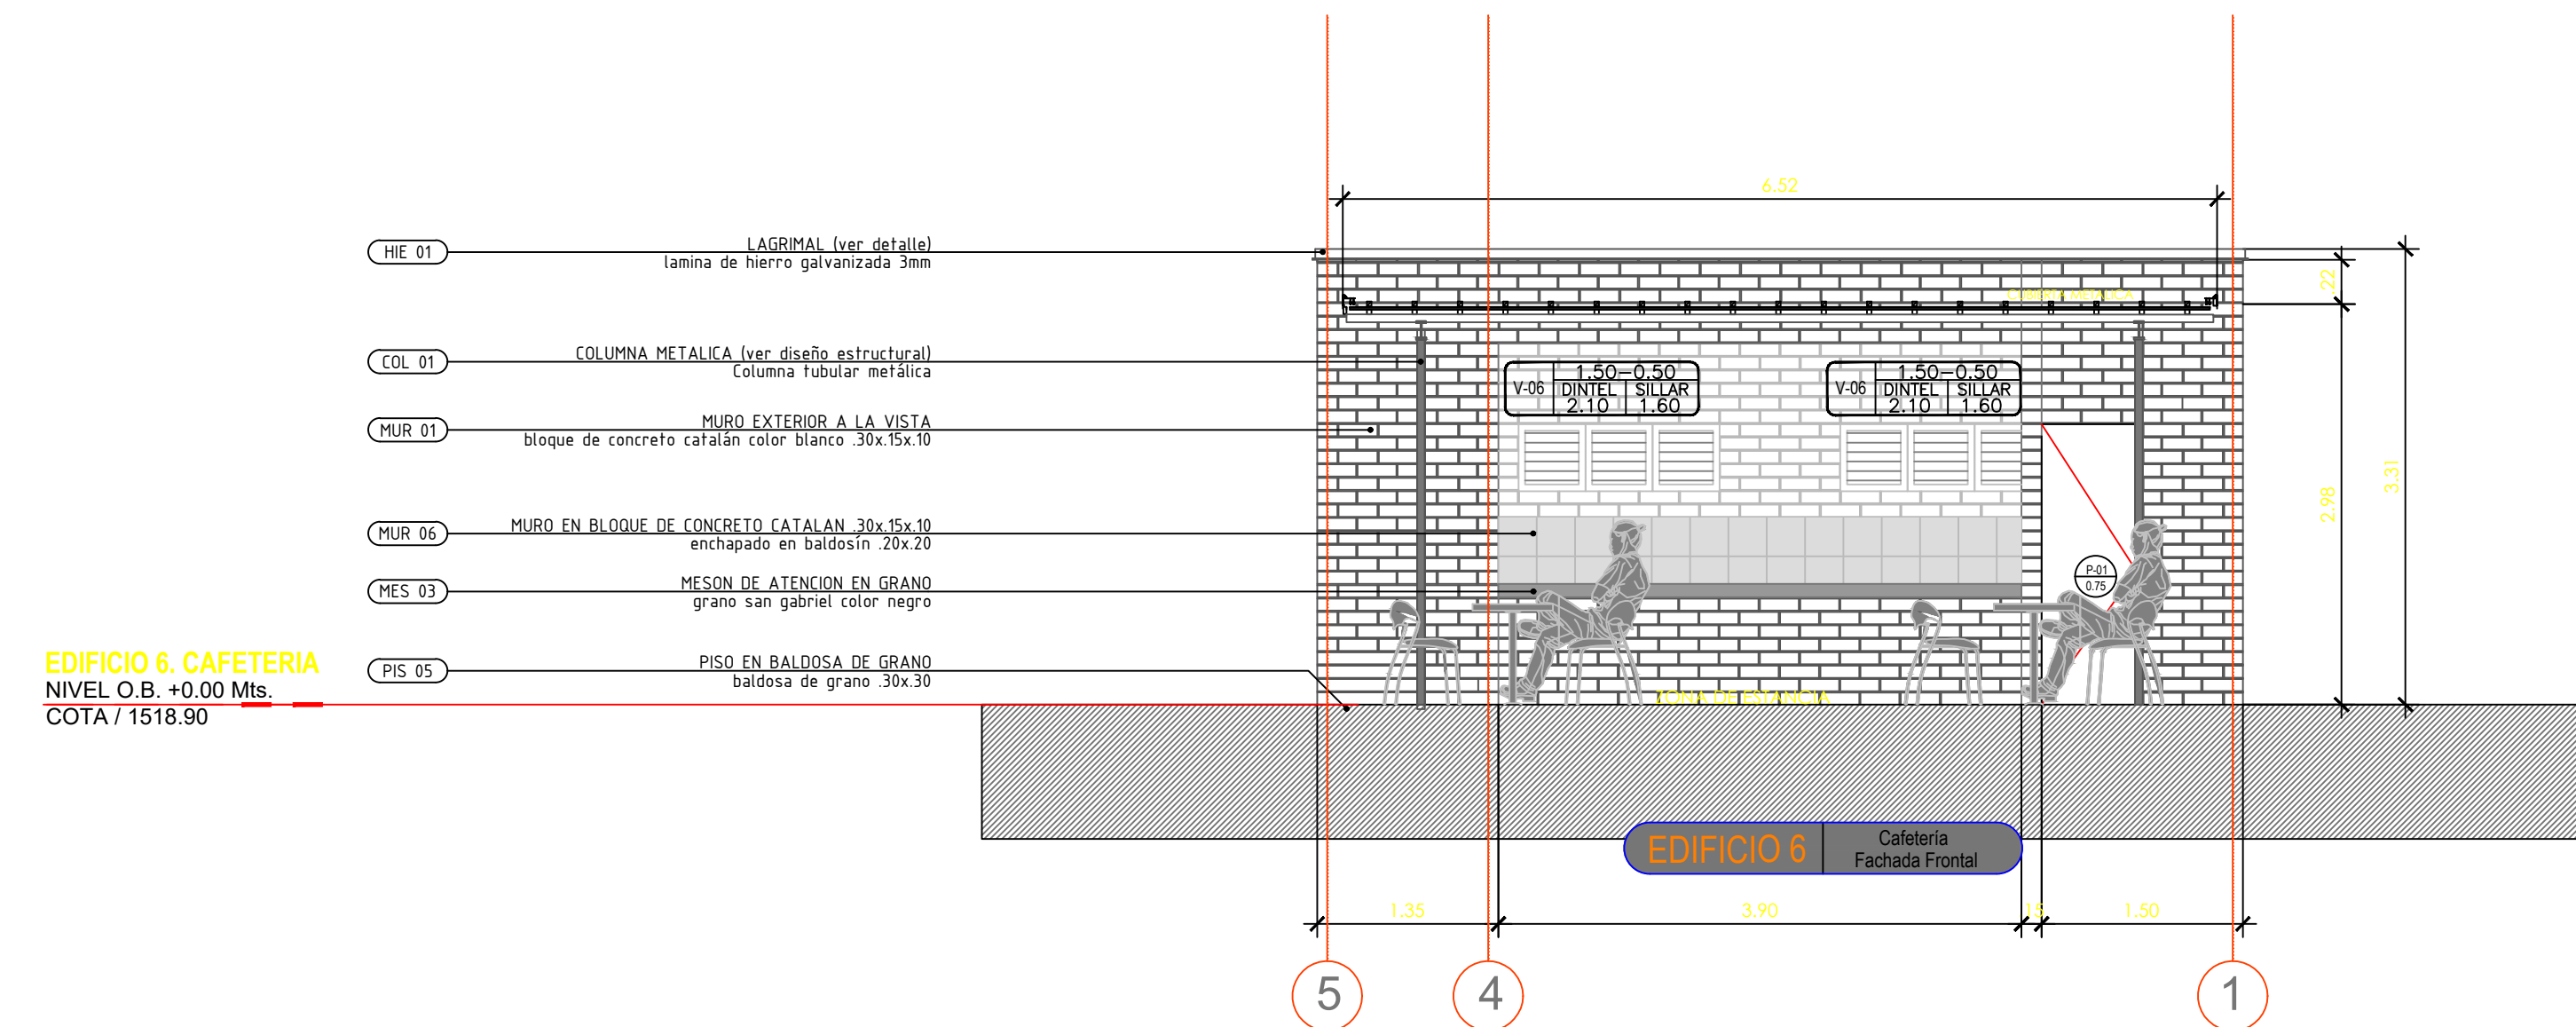

FACHADA FRONTAL

ESC. 1:50

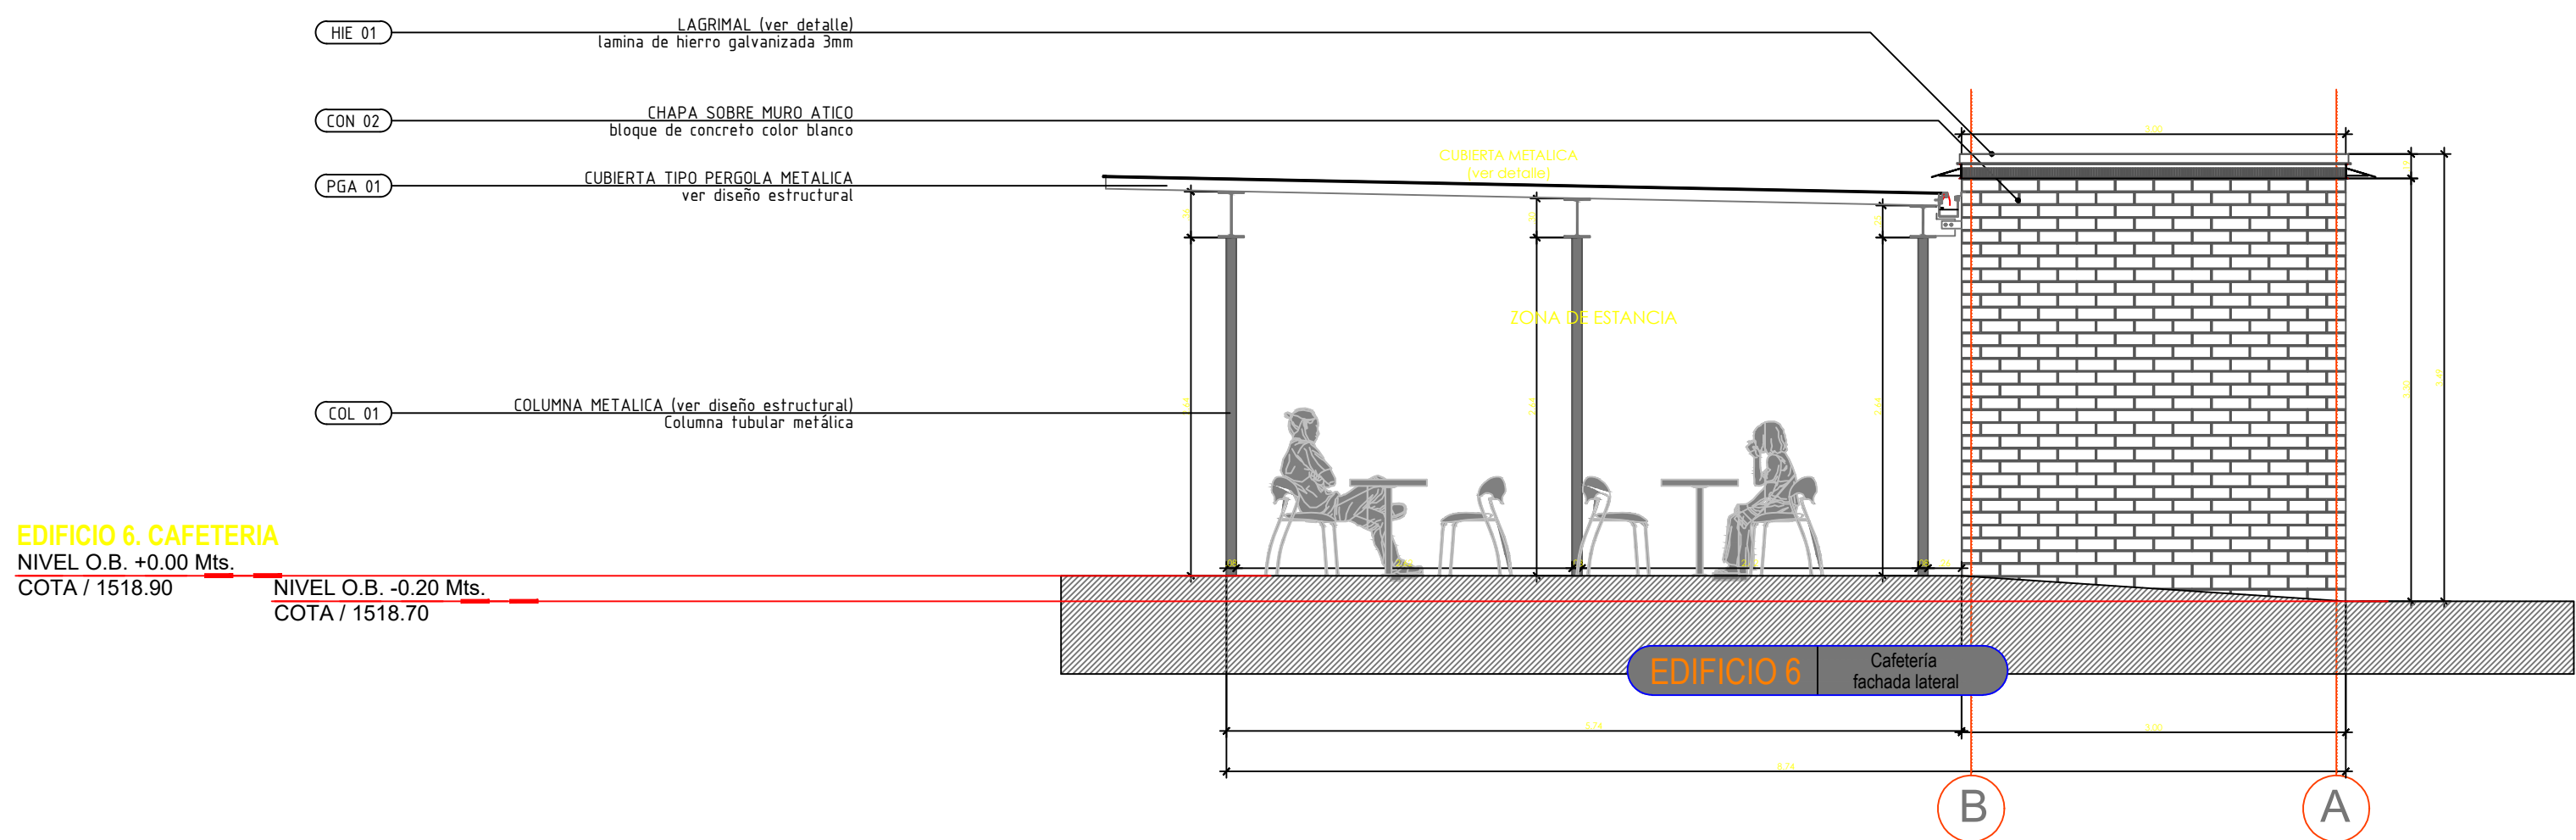

FACHADA LATERAL

ESC. 1:50