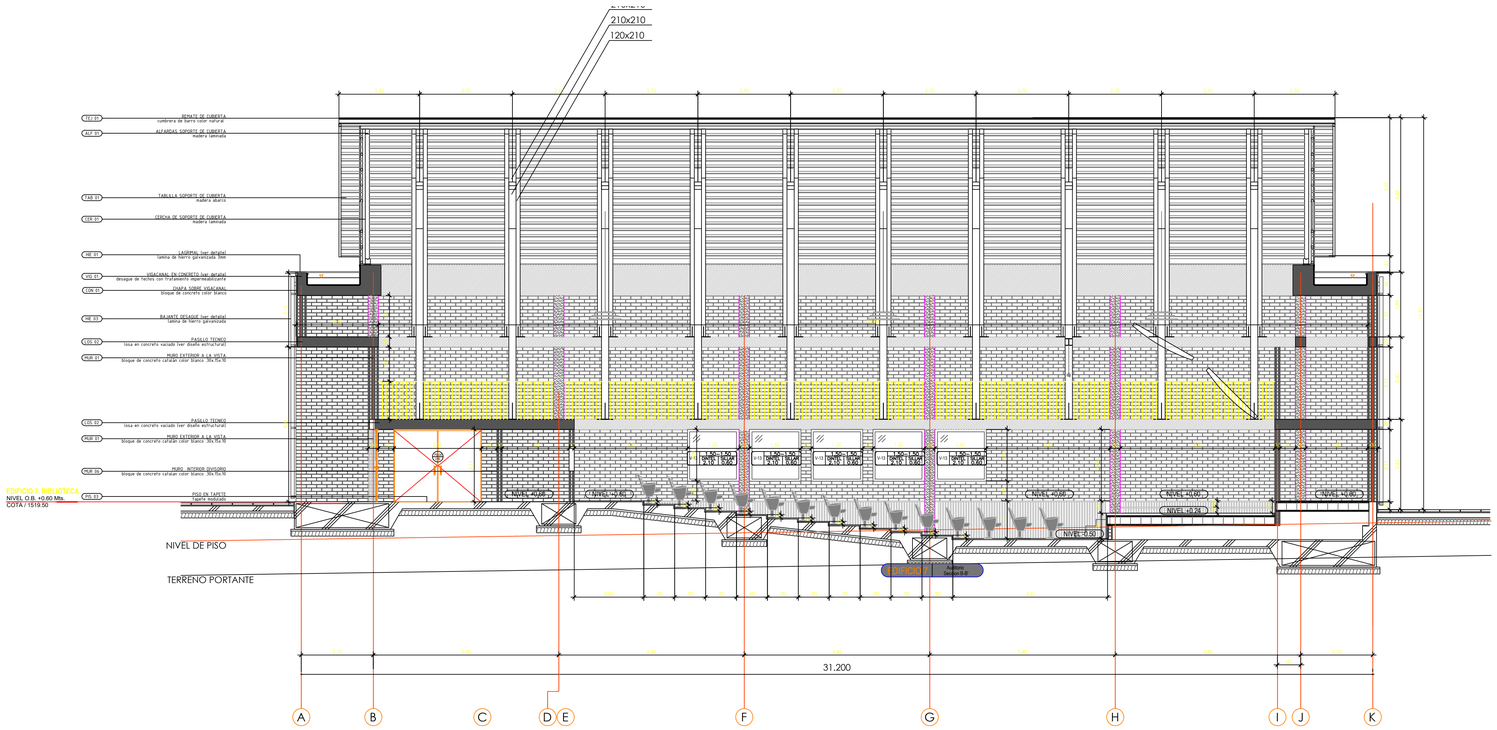

SECCION B - B'

ESC. 1:75

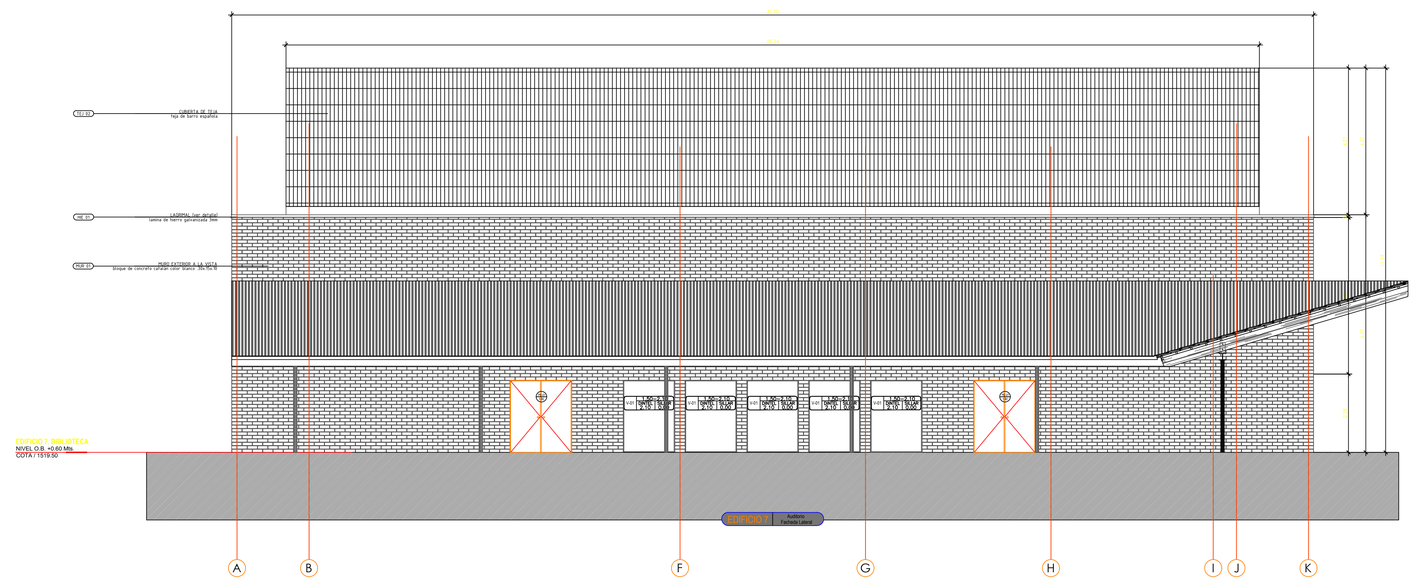

FACHADA LATERAL

ESC. 1:75

OBSERVACIONES

FECHA

NOTAS IMPORTANTES

- NO TOMAR MEDIDAS DIRECTAMENTE SOBRE EL PLANO.
- NO HACER MODIFICACIONES A LOS PLANOS SIN LA AUTORIZACIÓN DE LOS ARQUITECTOS ENCARGADOS.
- ANTES DE INICIAR LA OBRA, LA CONTRATISTA DEBE VERIFICAR Y CONFRONTAR LAS MEDIDAS EN LA OBRA.
- EN CASO DE DIFERENCIA CON LOS PLANOS ESTRUCTURALES, PRIMAN PLANOS ARQUITECTONICOS.
- PARA MAYOR INFORMACIÓN VER PLANOS DE DETALLE

EDU
EMPRESA DE DESARROLLO URBANO
MUNICIPIO DE MEDELLÍN

Landscape and Civic Design Laboratory
Department of Civil Engineering
The University of Tokyo
Room #413, Building31
7-3-1 Hongo, Bunkyo
TOKYO JAPAN

PROYECTO
Hiroshi Naito - Universidad de Tokio

DIBUJO
Taller de Diseño Urbano EDU - Medellín

ESCALA
INDICADAS

FECHA
19 de Febrero de 2007

PROYECTO
PARQUE BIBLIOTECA
Zona Suroccidental - Sector Belén

CONTENIDO
FACHADAS Y SECCIONES EDIFICIO 7

CODIGO PLANO

P	B	-	B	L	N	-	P
0	1	2	8	-	E	0	7

PLANO DE PROYECTO

Alcaldía de Medellín
Secretaría de Obras Públicas