



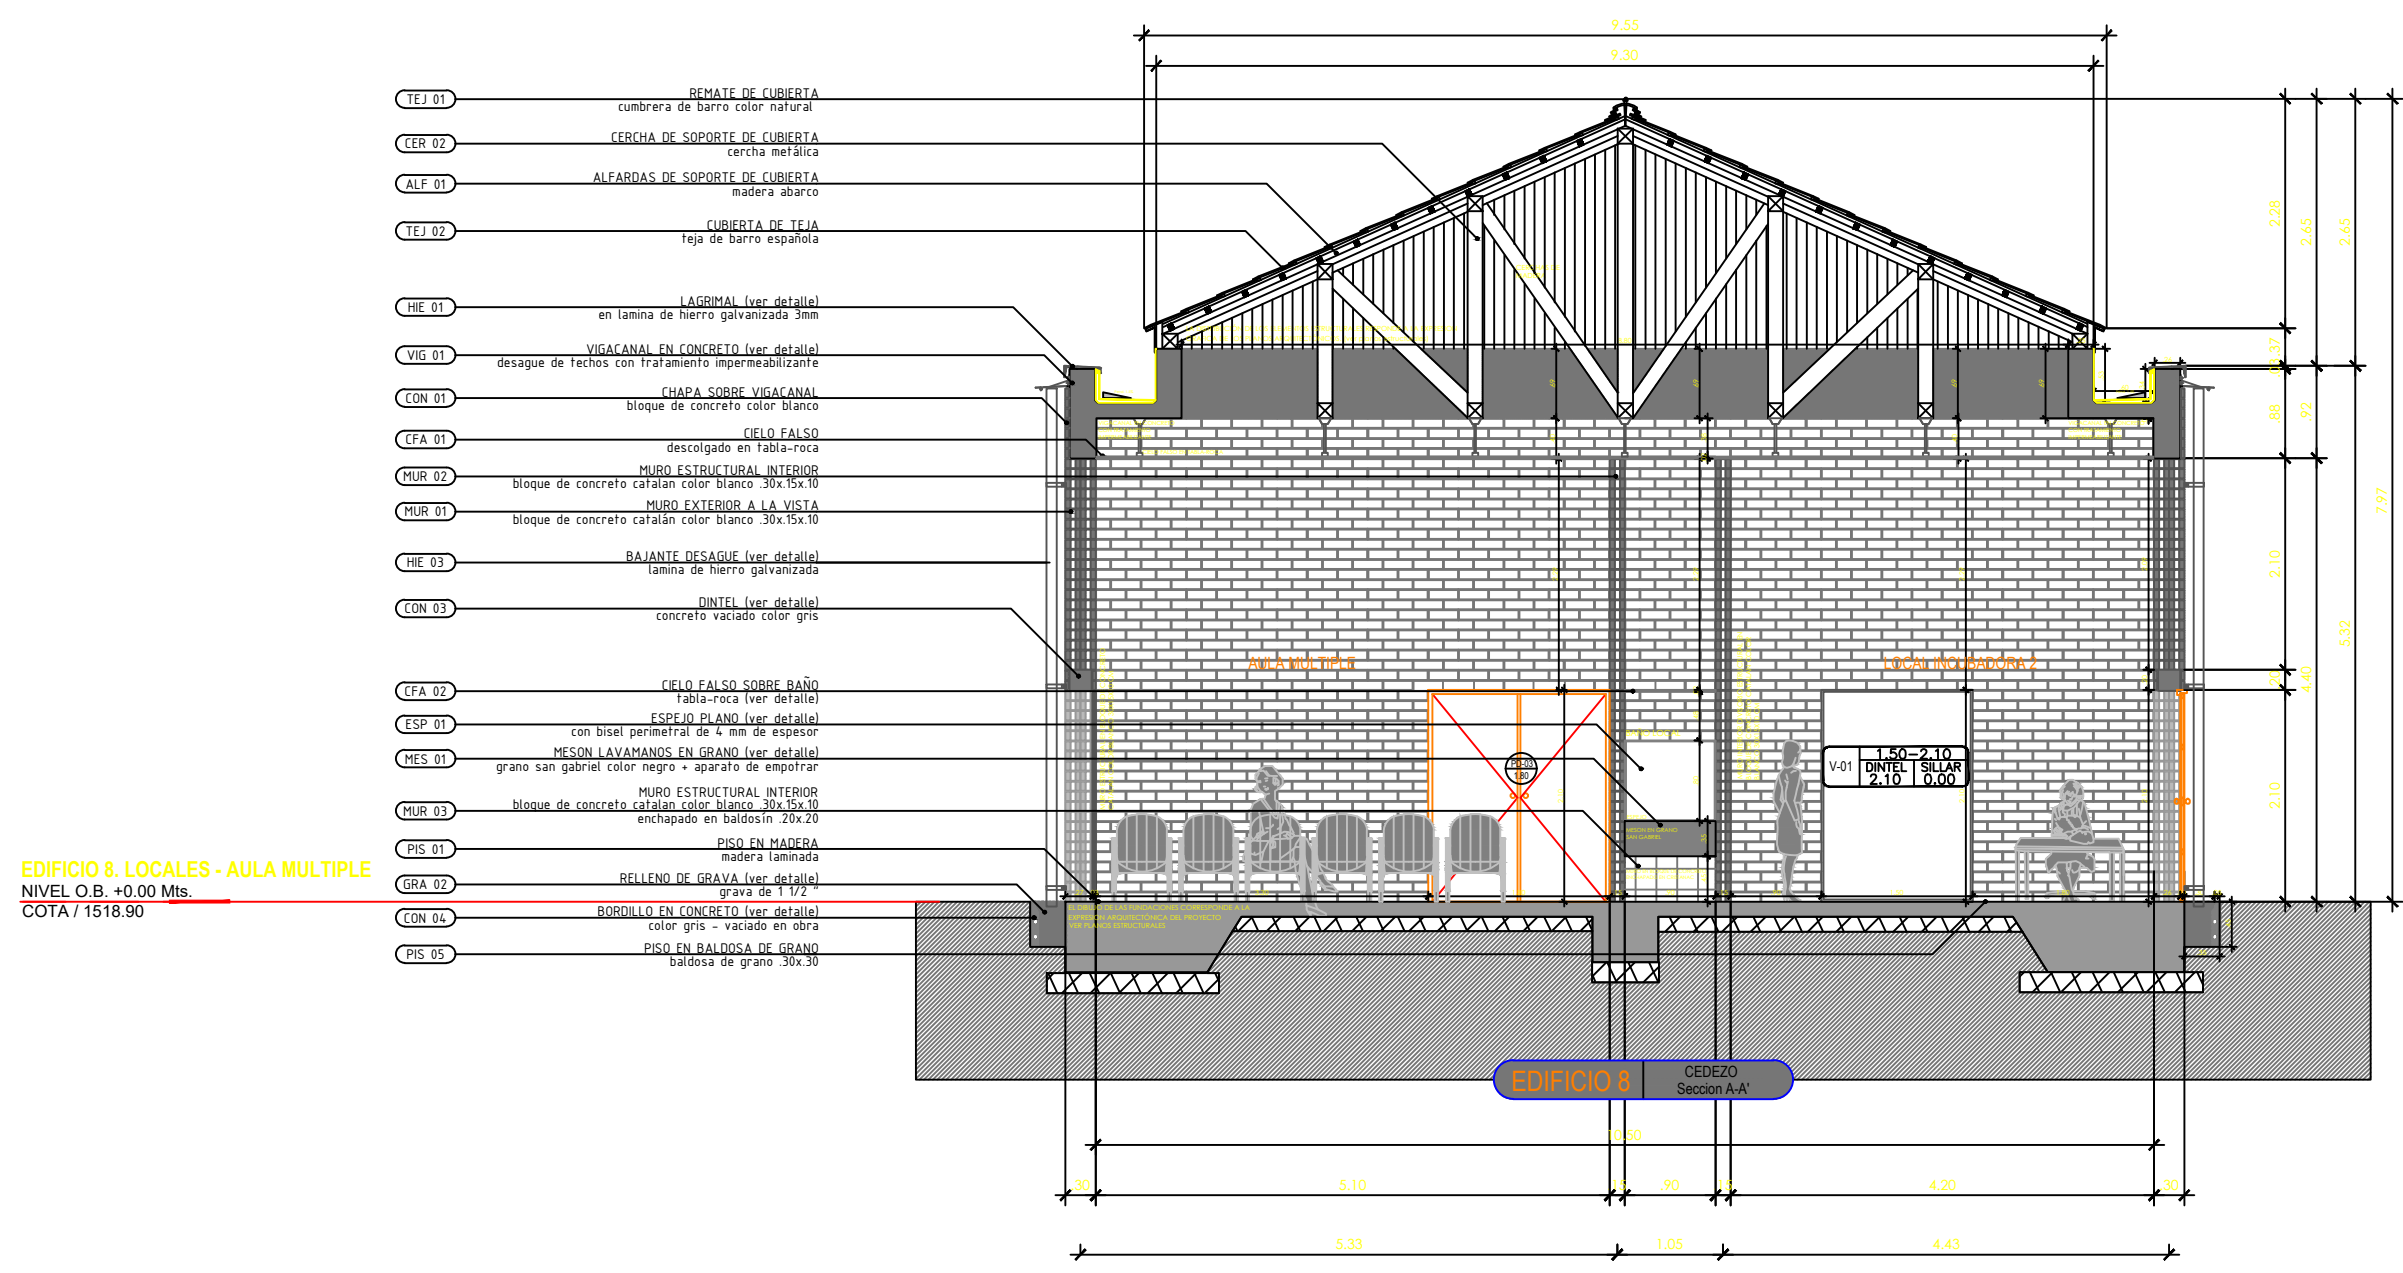


SECCION A - A'

ESC. 1:75

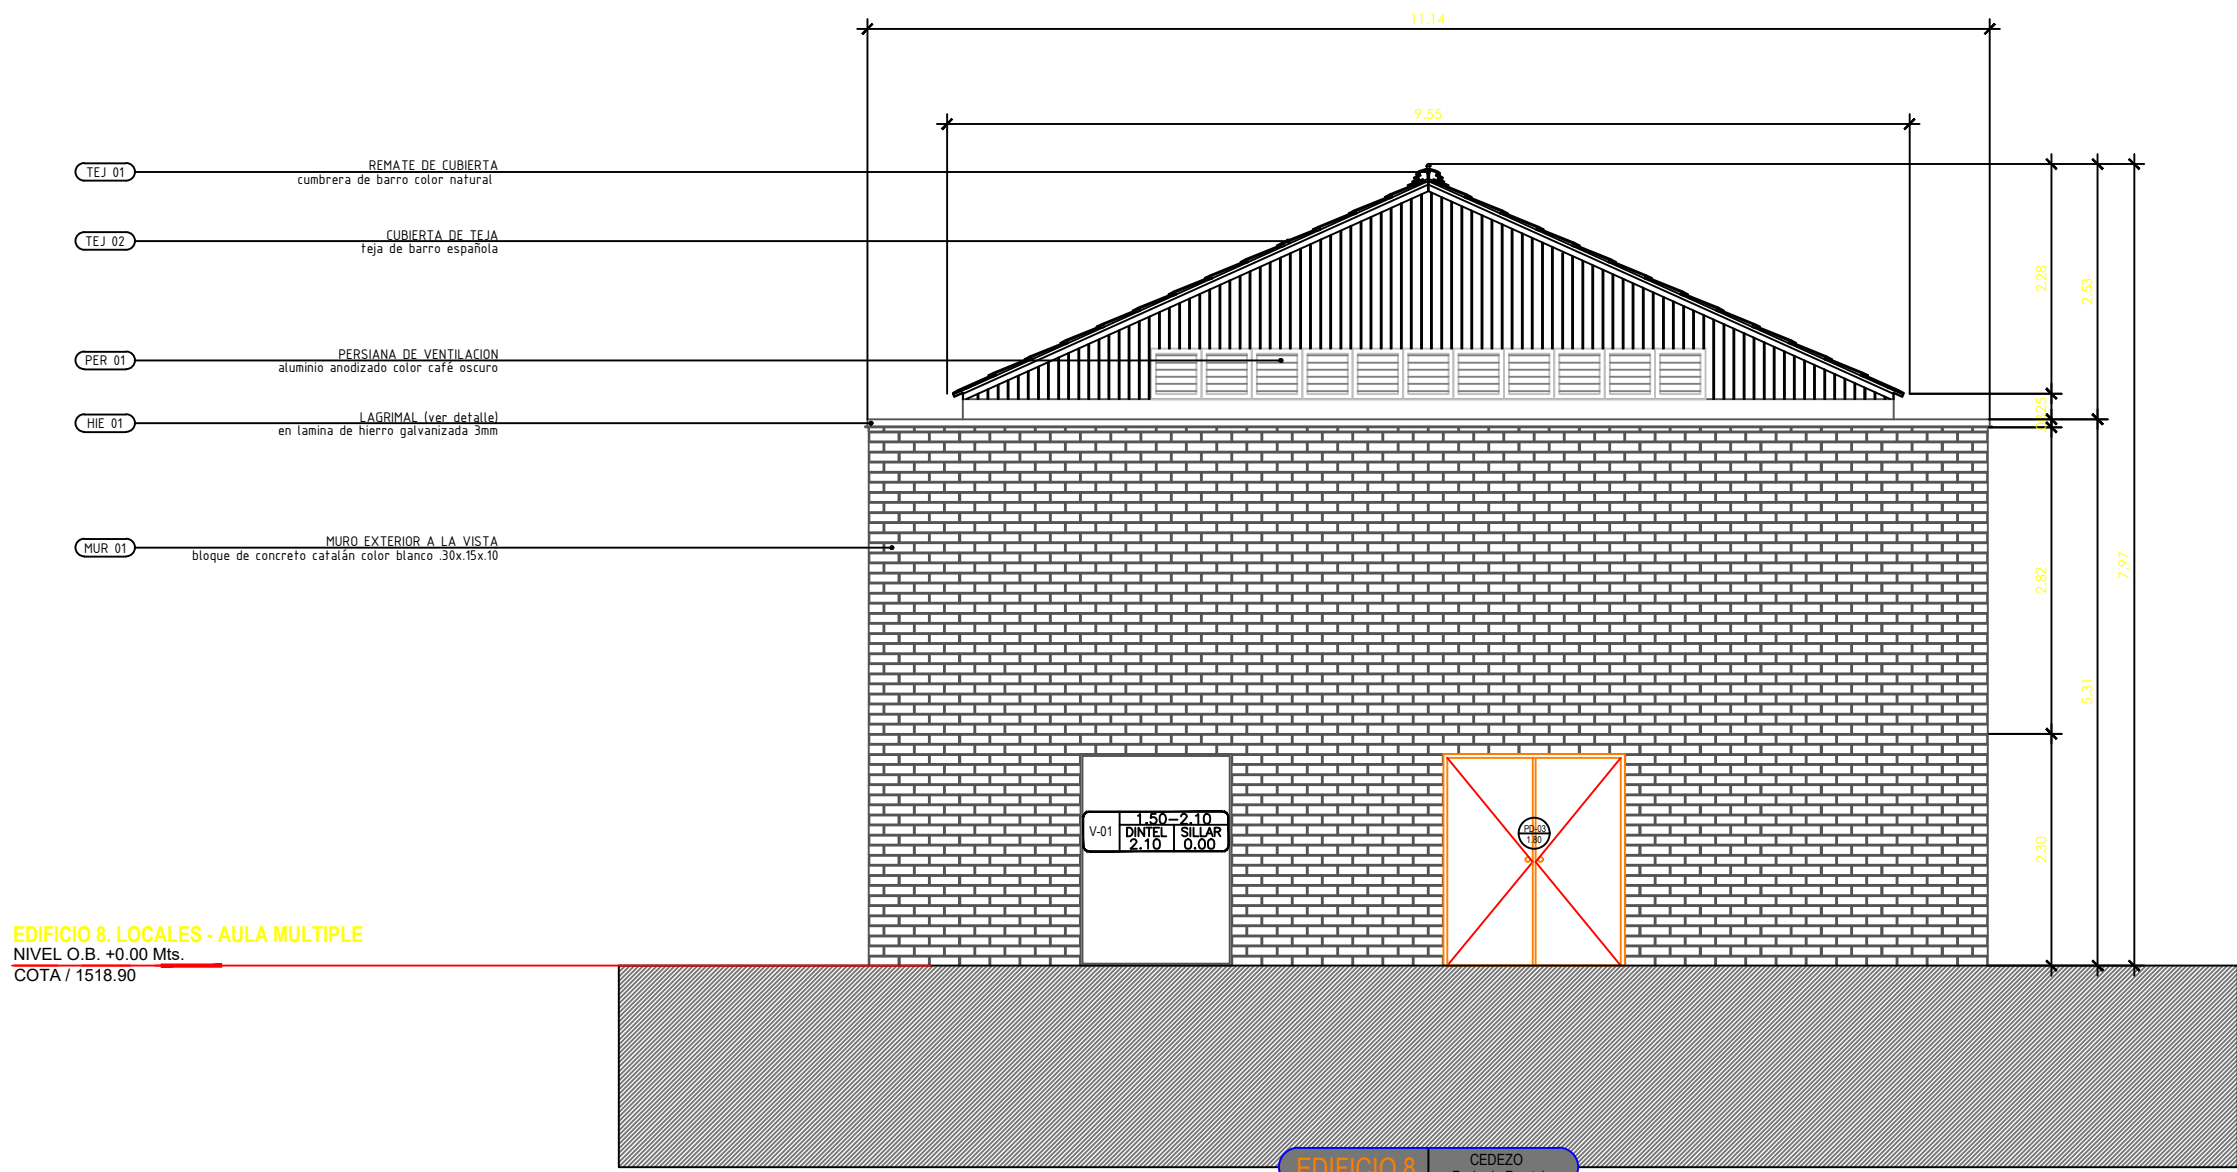


FACHADA FRONTAL

ESC. 1:75

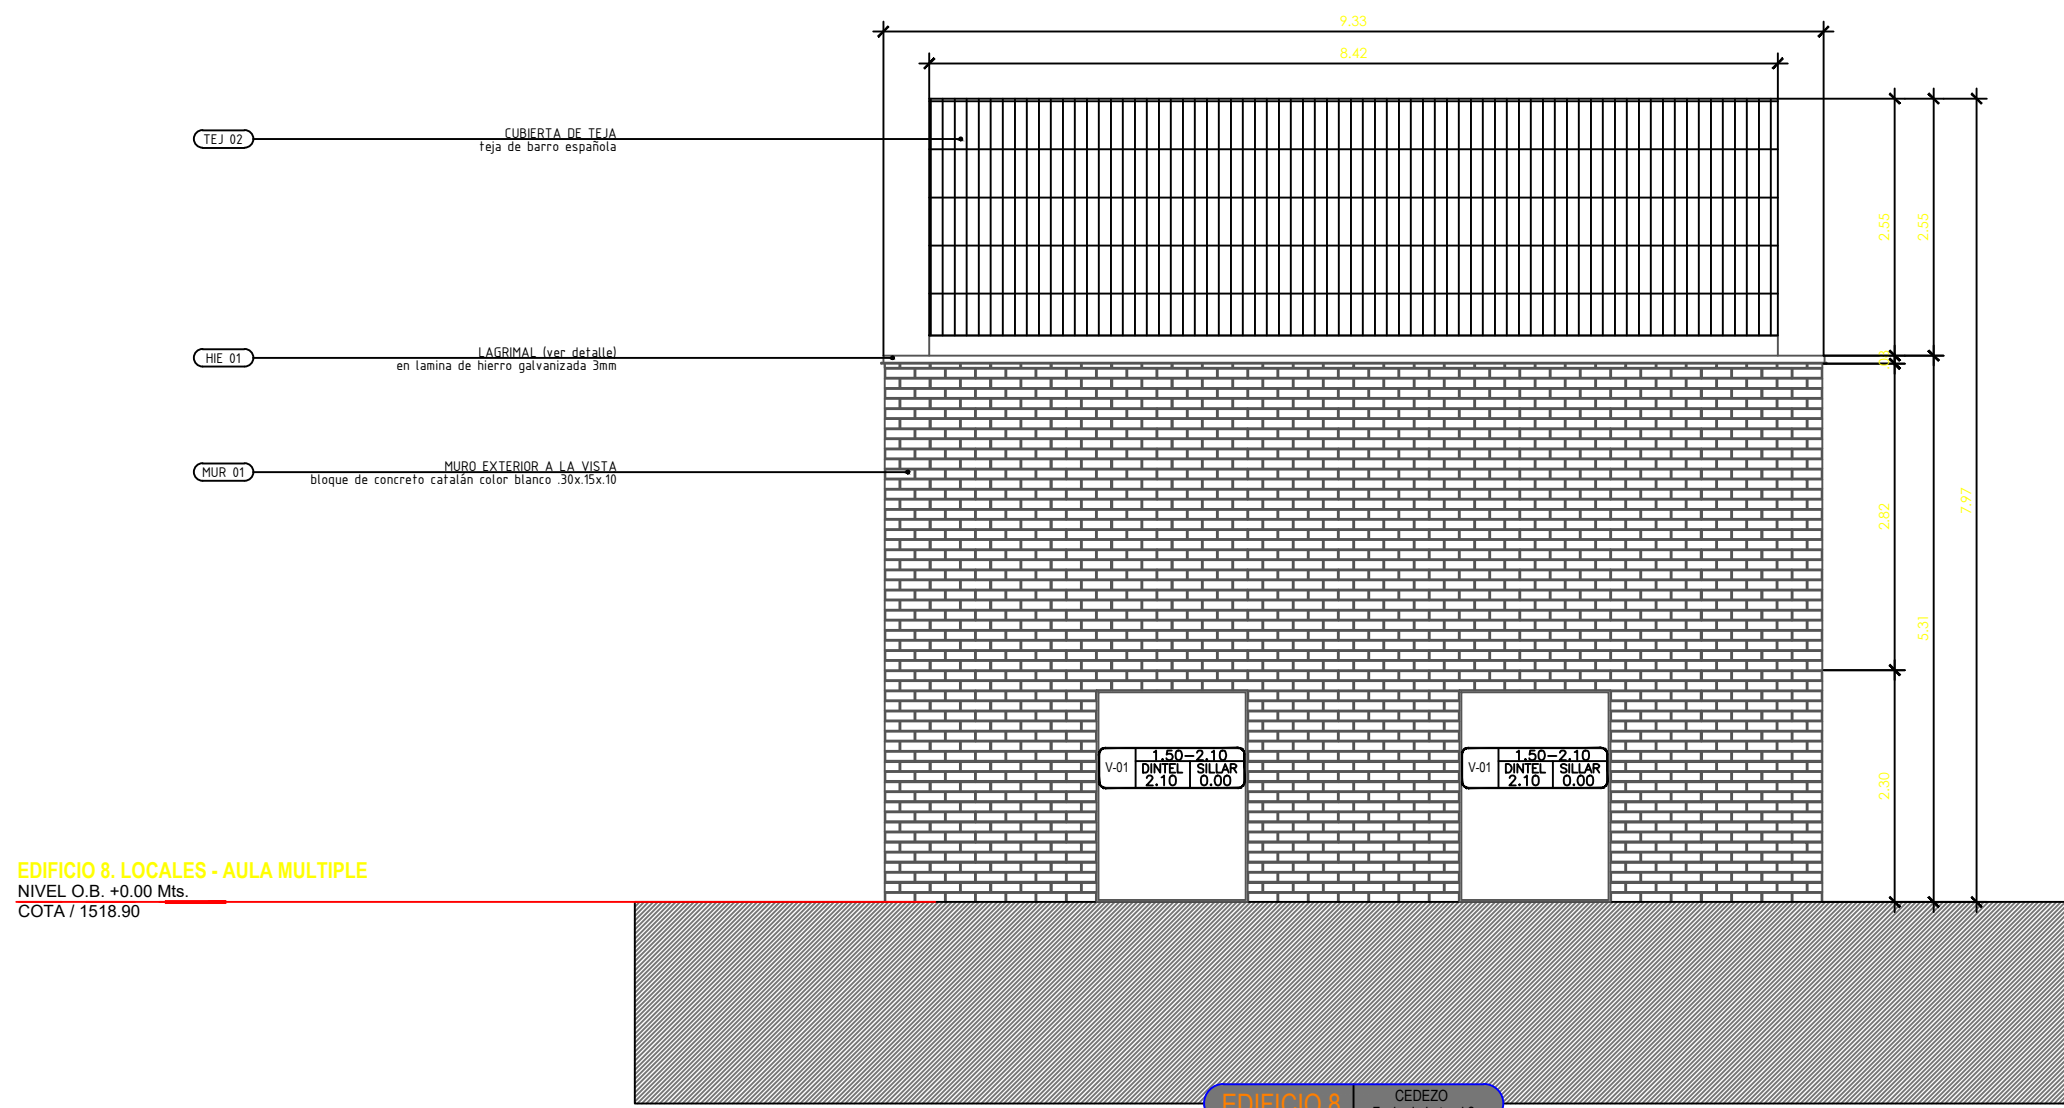


FACHADA LATERAL 2

ESC. 1:75

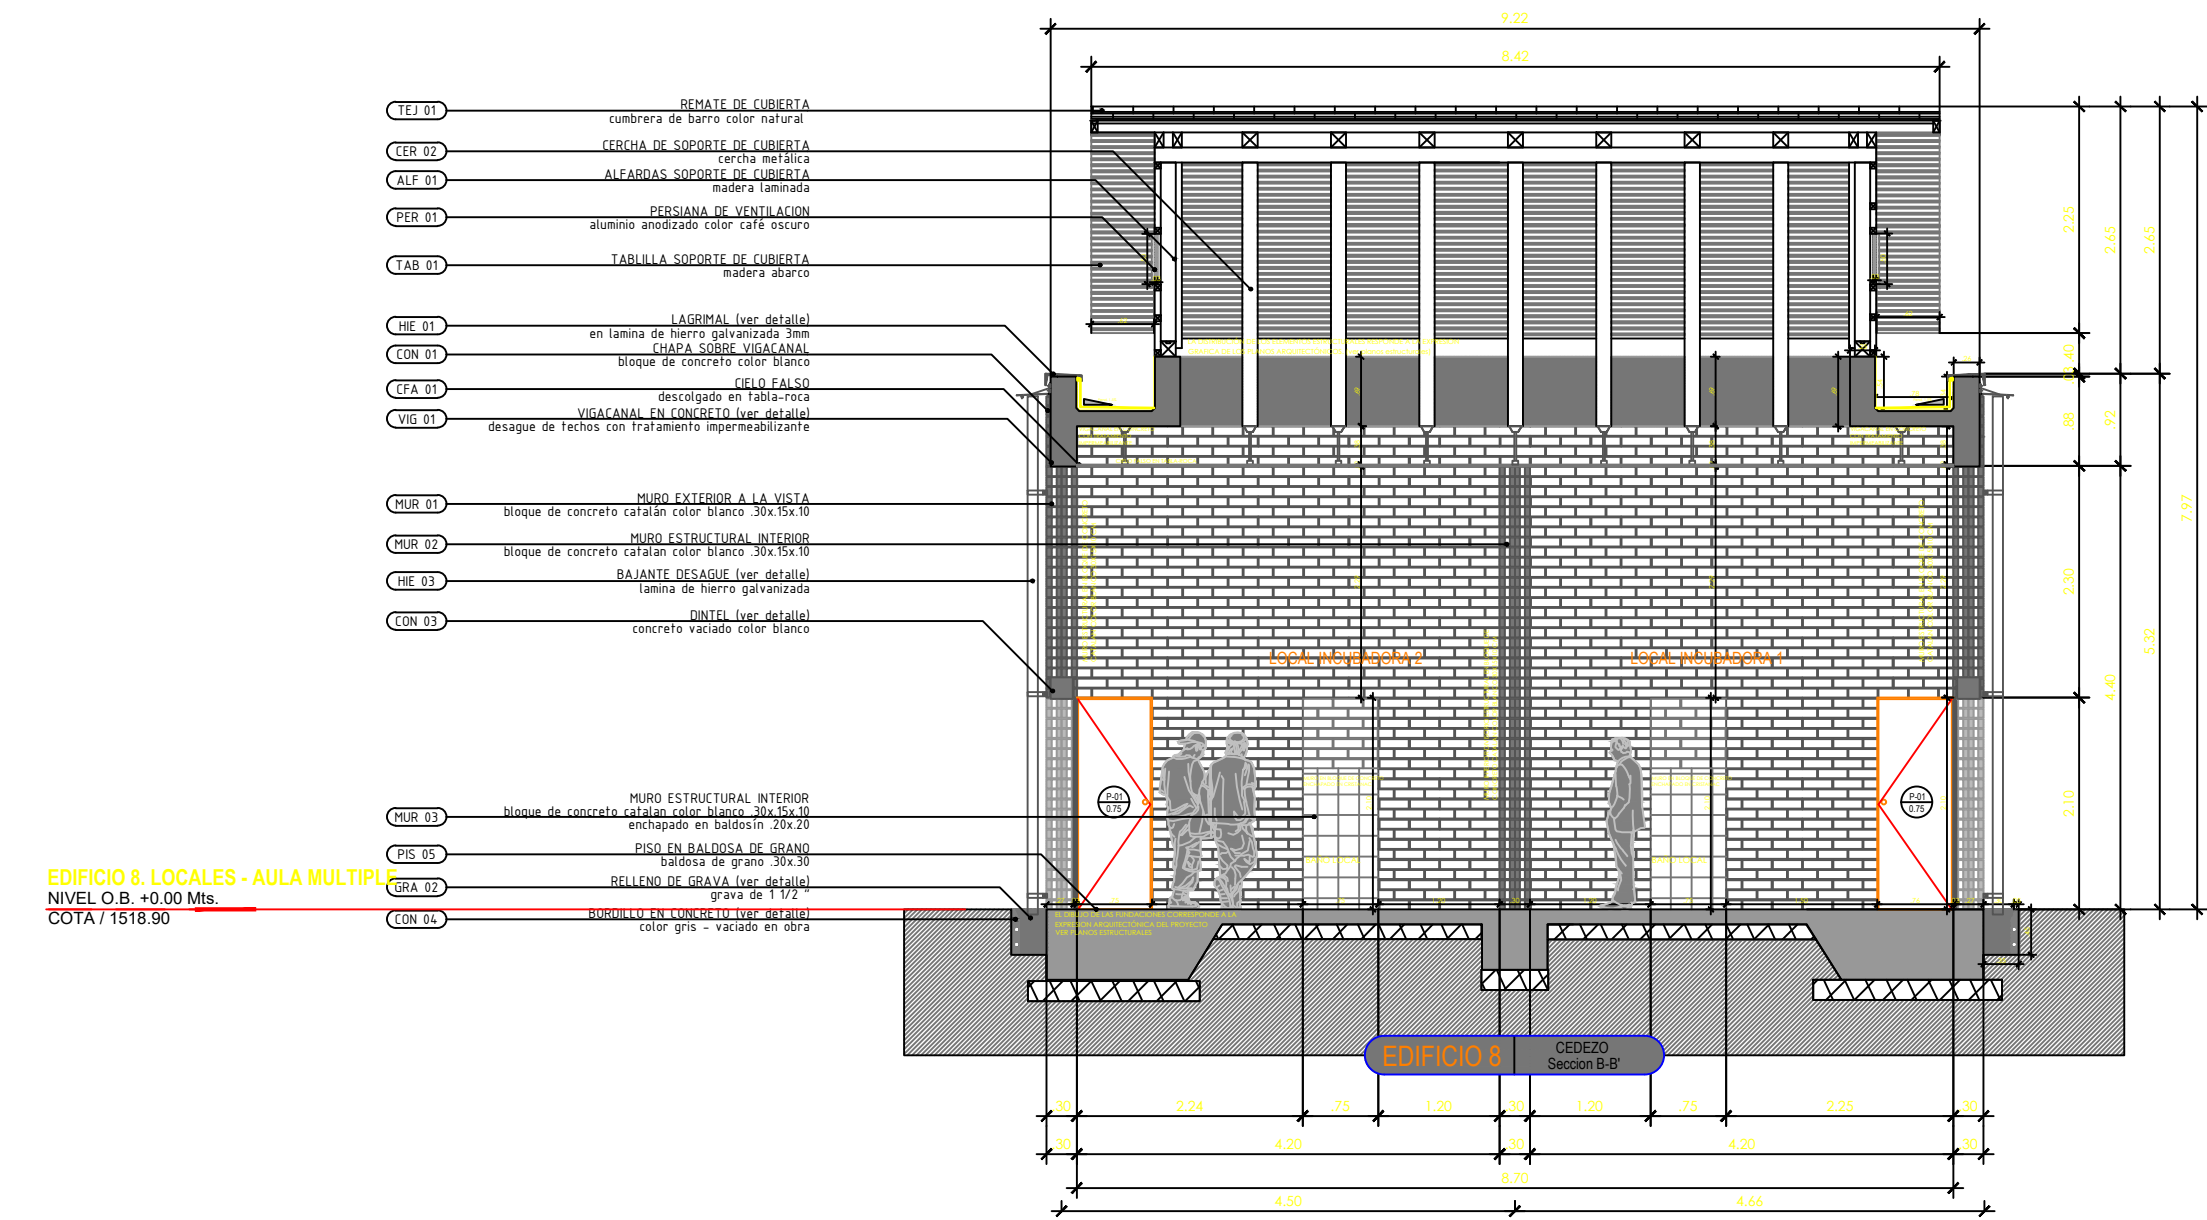


SECCION B - B'

ESC. 1:75

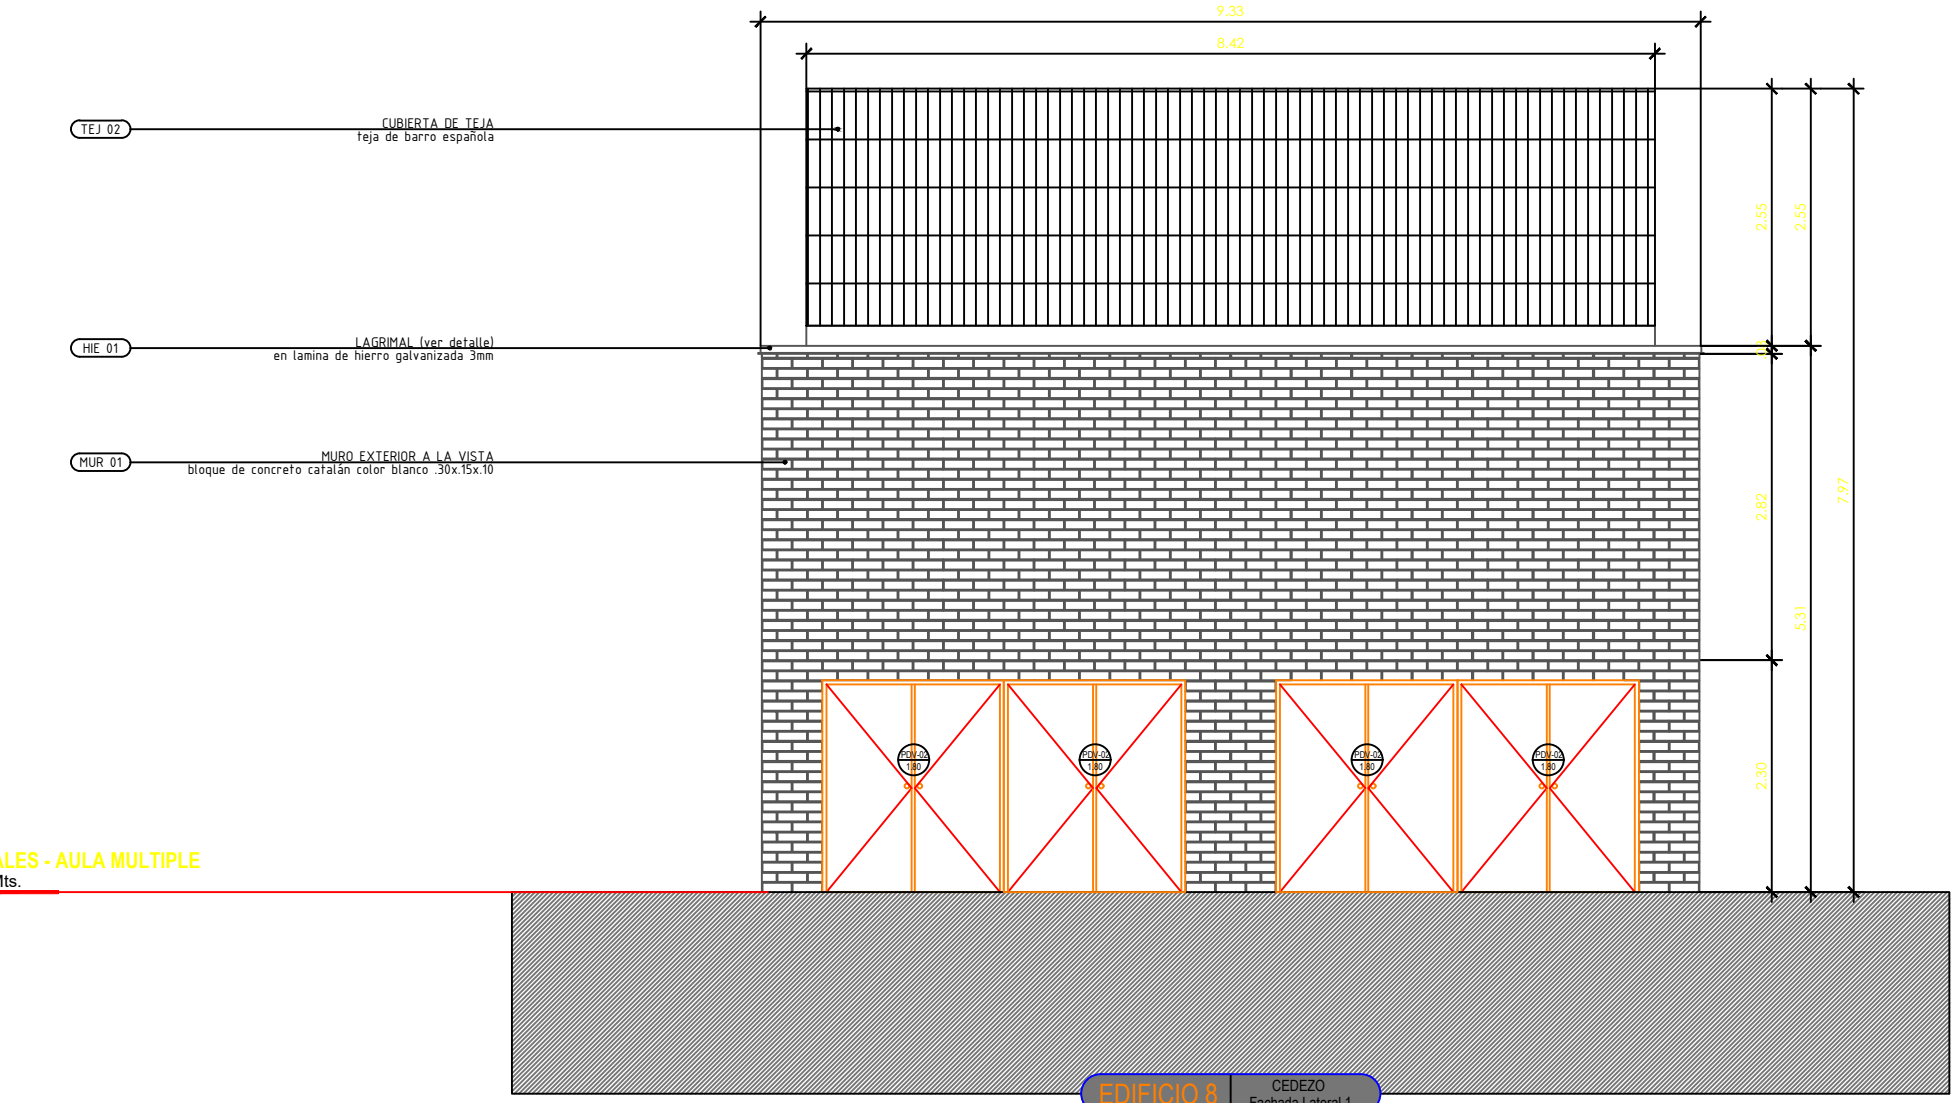

FACHADA LATERAL 1

ESC. 1:75

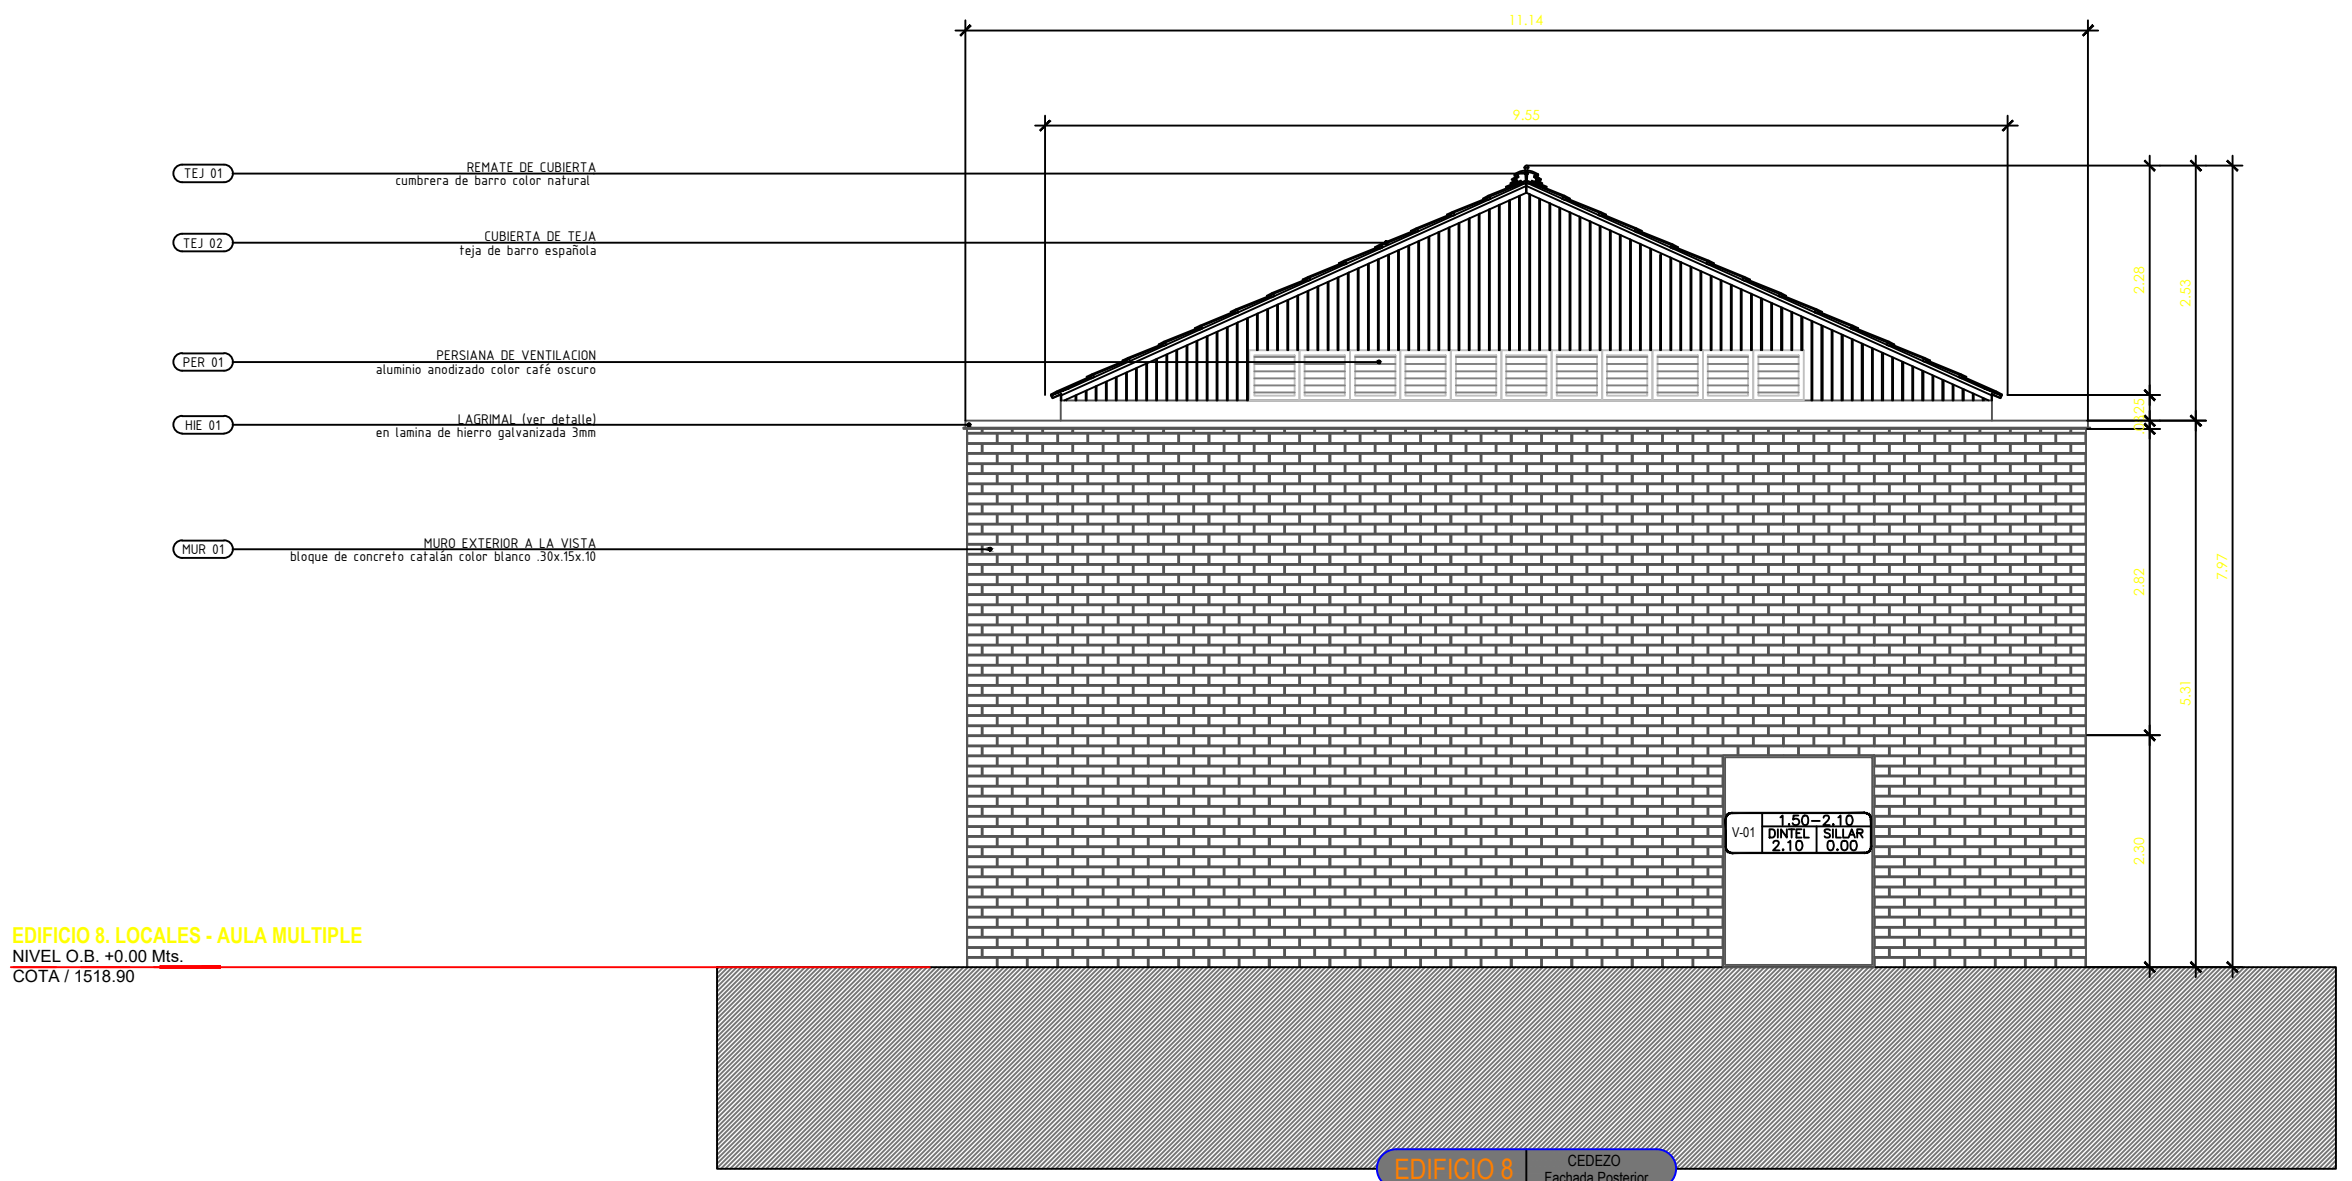

FACHADA POSTERIOR

ESC. 1:75

Alcaldía de Medellín
Secretaría de Obras Públicas

CODIGO PLANO	P	B	-	B	L	N	-	P
	0	1	3	0	-	E	0	8

PLANO DE PROYECTO

PROYECTO
PARQUE BIBLIOTECA
Zona Suroccidental - Sector Belén

CONTENIDO
FACHADAS Y SECCIONES EDIFICIO 8

PROYECTO Universidad de Tolima
DISEÑO
Escuela de Diseño Urbano EDU - Medellín

ESCALA
INDICADAS

FECHA
19 de Febrero de 2007

PROYECTO
Landscaping and Civic Design Laboratory
Room #413, Building 01
7-3-1 Hongo Bunkyo
TOKYO, JAPAN

EDU
EMPRESA DE DESARROLLO URBANO
MUNICIPIO DE MEDILLIN

NOTAS IMPORTANTES
- NO TOMAR MEDIDAS DIRECTAMENTE SOBRE EL PLANO
- VERIFICAR Y COMPROBAR LAS MEDIDAS EN LA OBRA
- EN CASO DE QUE TENGA DUDAS SOBRE LAS MEDIDAS, CONSULTAR CON EL EQUIPO DE DISEÑO
- ESTE PLANO ANULA LOS ANTERIORES A ESTA FECHA
- PARA MAYOR INFORMACION VER PLANOS DE DETALLE

OBSERVACIONES
FECHA