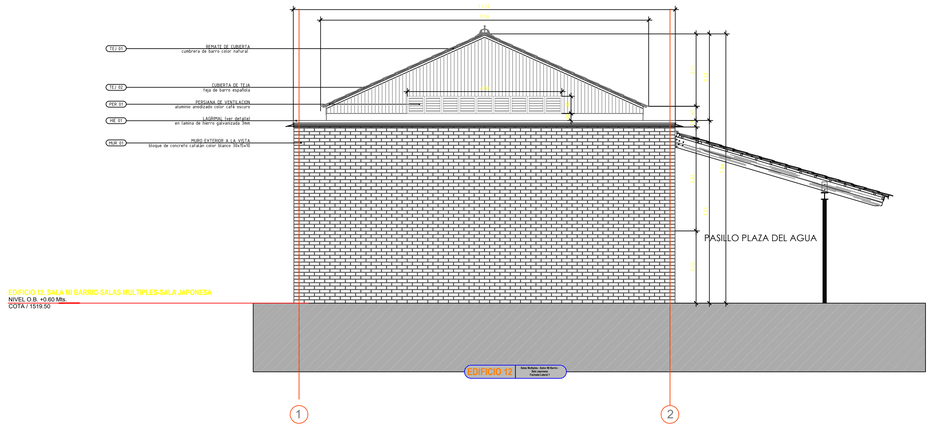

FACHADA LATERAL 1

ESC. 1:75

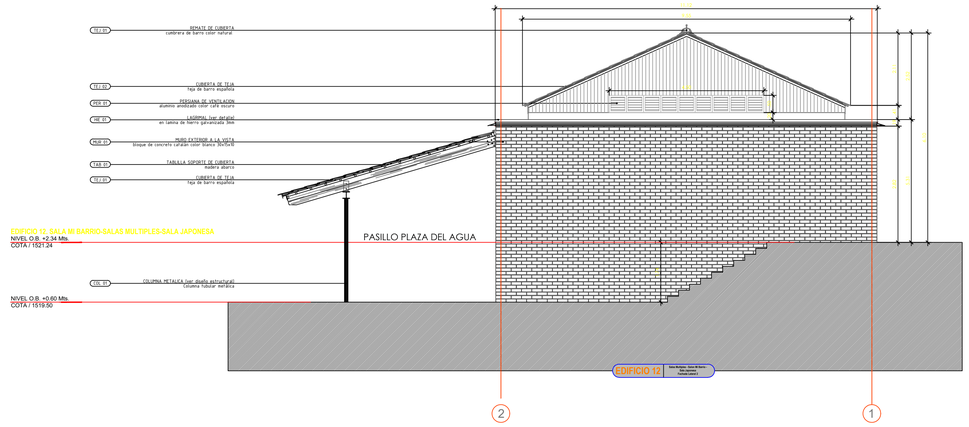

FACHADA LATERAL 2

ESC. 1:75

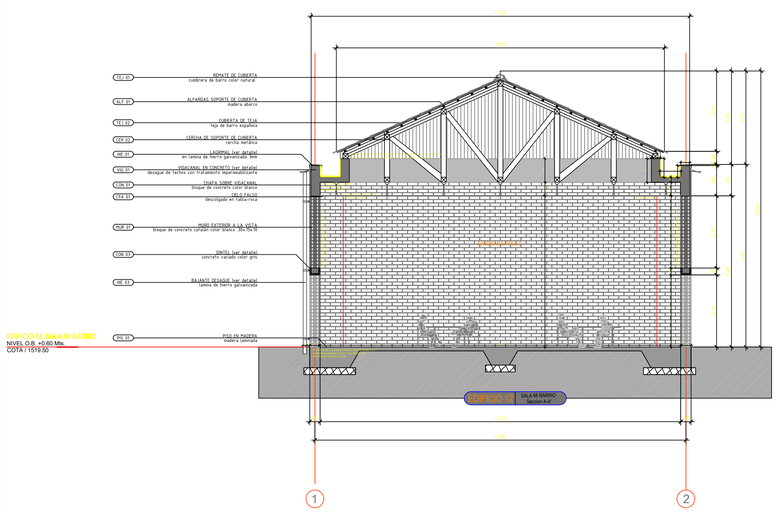

SECCION A - A'

ESC. 1:75

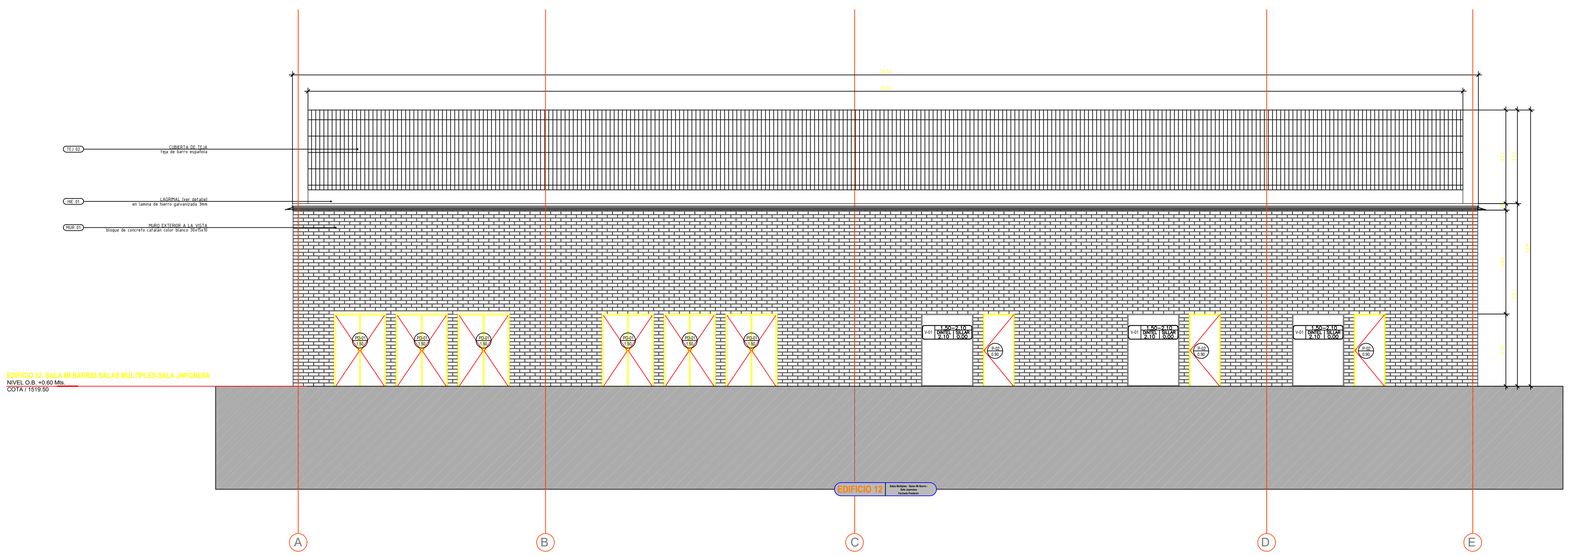

FACHADA POSTERIOR

ESC. 1:75

OBSERVACIONES
FECHA

NOTAS IMPORTANTES
- NO TOMAR MEDIDAS DIRECTAMENTE SOBRE EL PLANO.
- LAS DIMENSIONES PRIMAN SOBRE LA ESCALA. LAS AUTORIZACIONES DE LOS ARQUITECTOS ENCARGADOS.
- ESTE PLANO ANULA LOS ANTERIORES A ESTA FECHA.
- VERIFICAR Y CONFRONTAR LAS MEDIDAS EN LA OBRA.
- EN CASO DE DIFERENCIA CON LOS PLANOS ESTRUCTURALES, ELEVAR CONSULTA A LOS ESTRUCTURISTAS.
- PARA MAYOR INFORMACION VER PLANOS DE DETALLE.

EDU
EMPRESA DE DESARROLLO URBANO
MUNICIPIO DE MEDELLIN

Landscape and Civic Design Laboratory
Department of Civil Engineering
The University of Tokyo
Room #413, T Building01
7-3-1 Hongo,Bunkyo
TOKYO JAPAN

PROYECTO
Hiroshi Naito - Universidad de Tokio
DIBUJO
Equipo de Diseño Urbano EDU - Medellin
ESCALA
INDICADAS
FECHA
19 de Febrero de 2007

PROYECTO
PARQUE BIBLIOTECA
Zona Suroccidental - Sector Belén

CONTENIDO
FACHADAS Y SECCIONES EDIFICIO 12

CODIGO PLANO
P B - B L N - P
0 1 3 7 - E 1 2
PLANO DE PROYECTO

Alcaldía de Medellín
Secretaría de Obras Públicas