




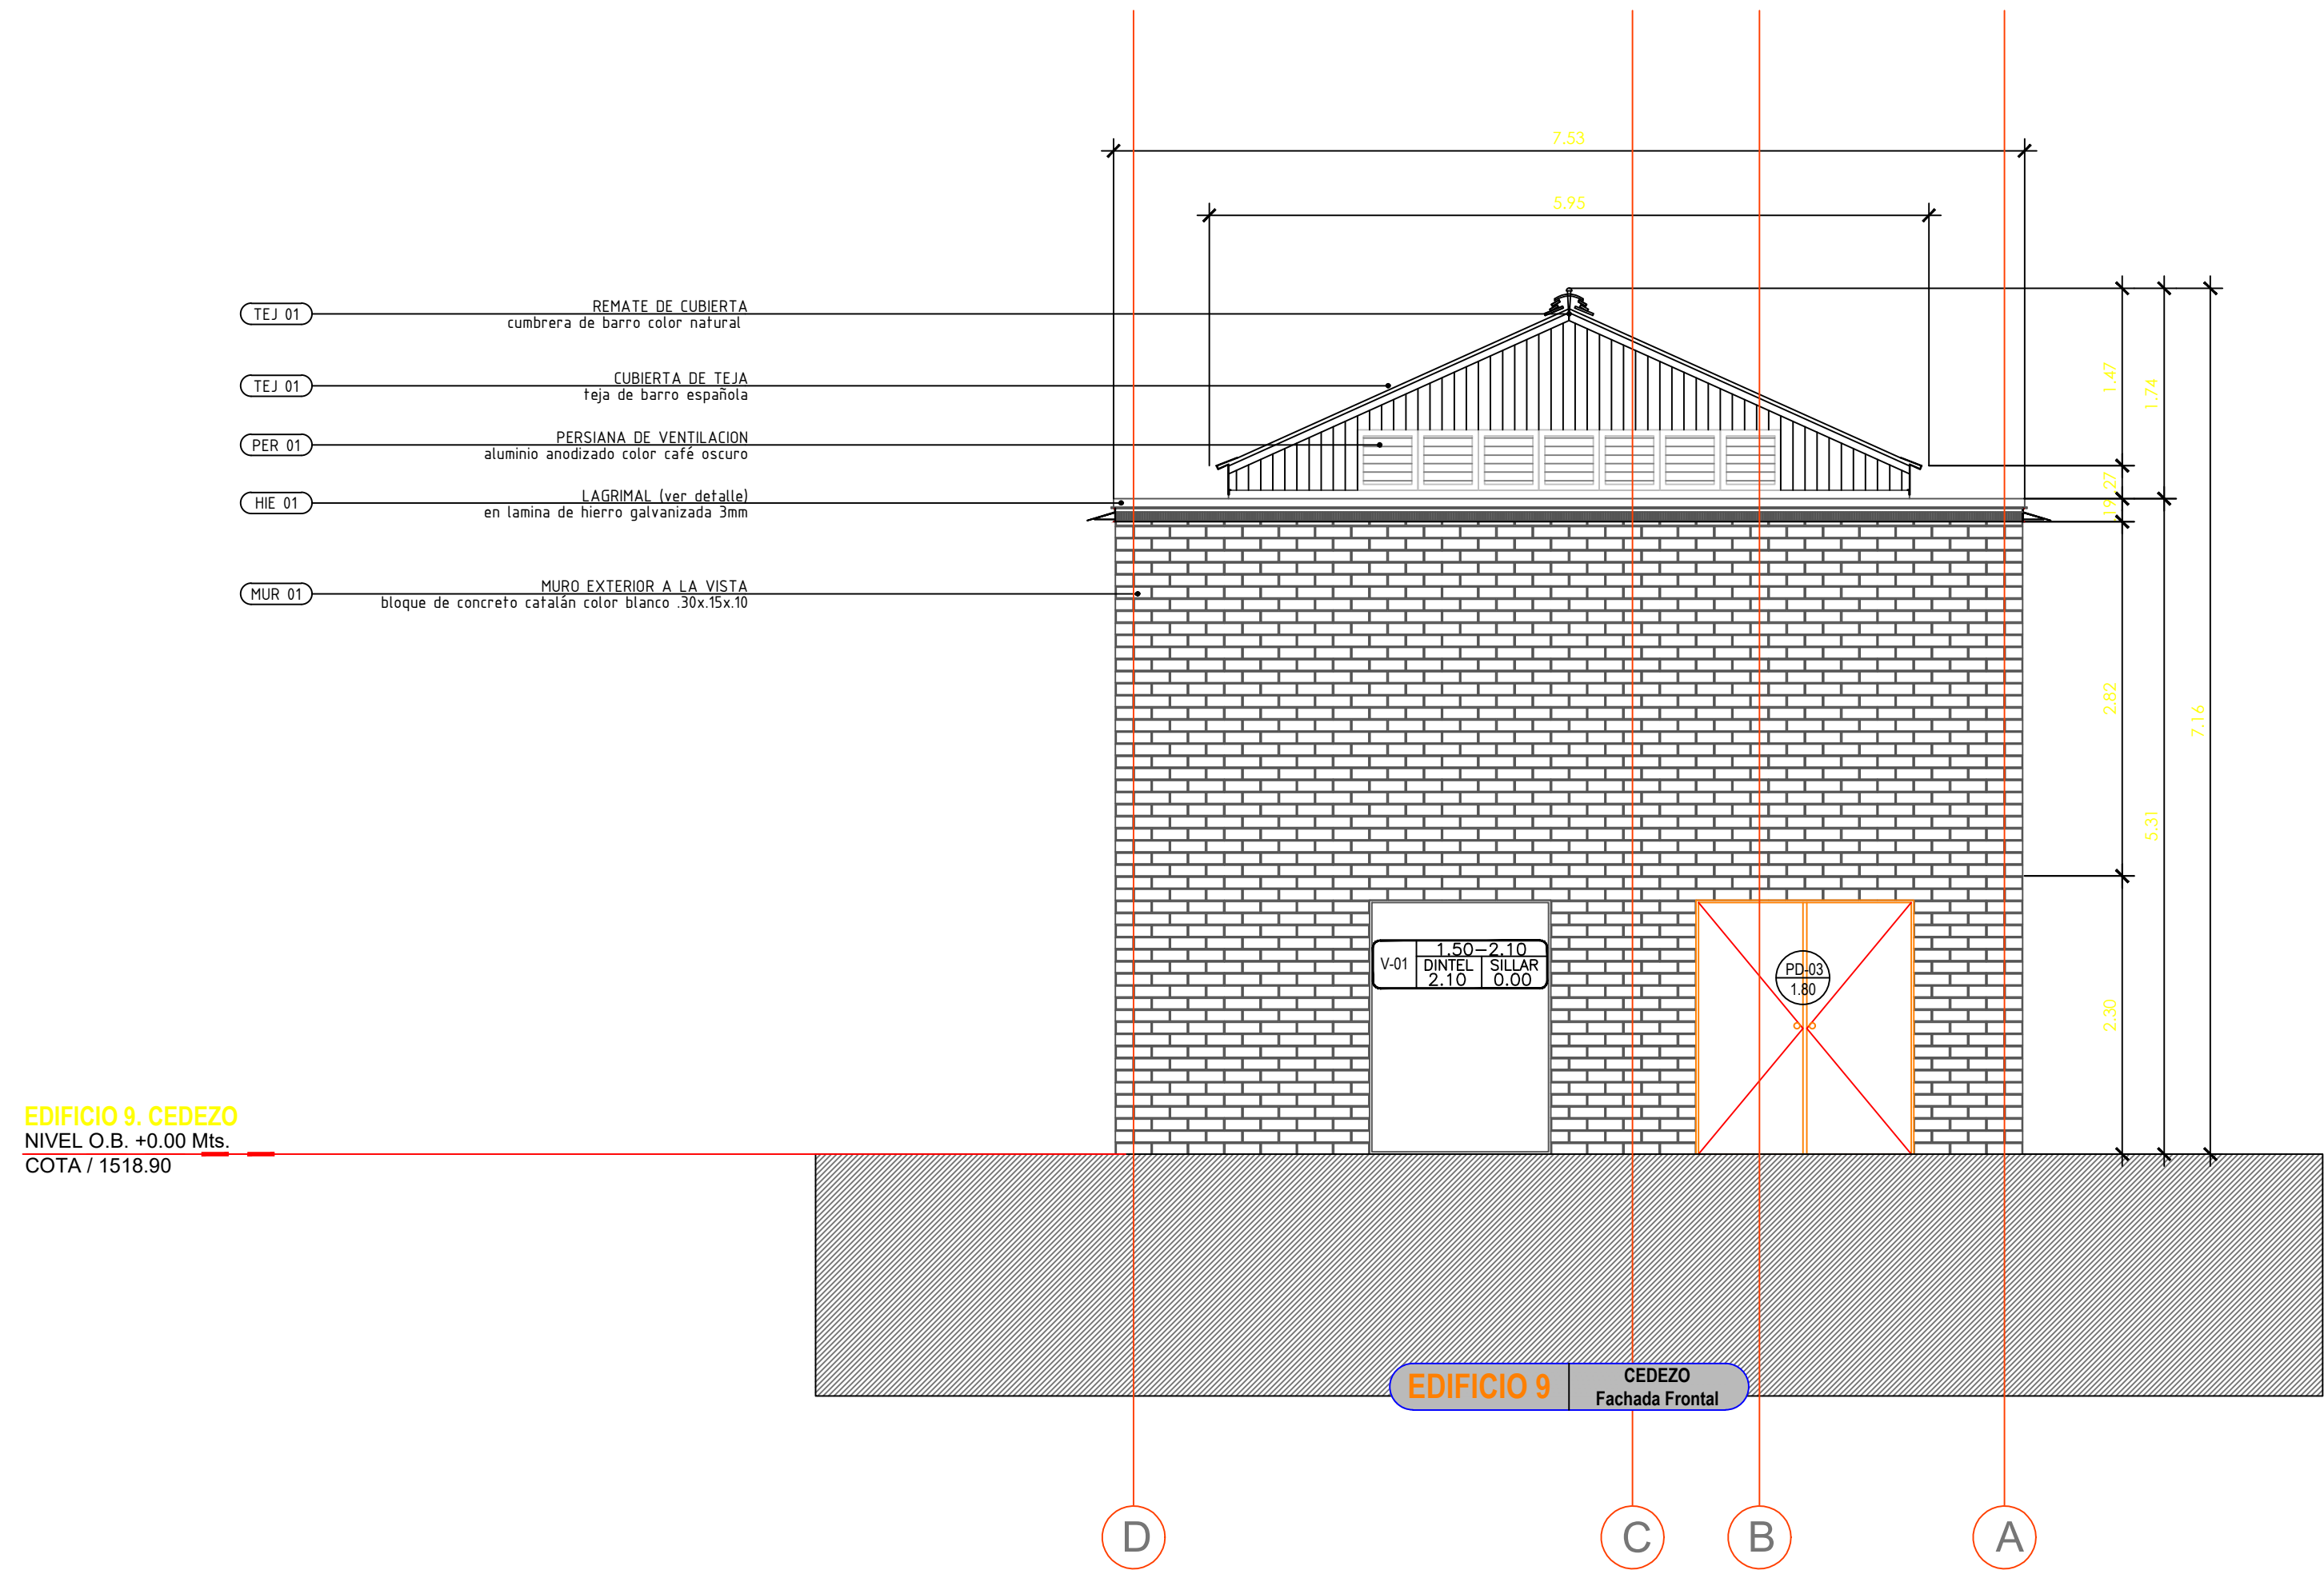


FACHADA FRONTAL ESC. 1:50

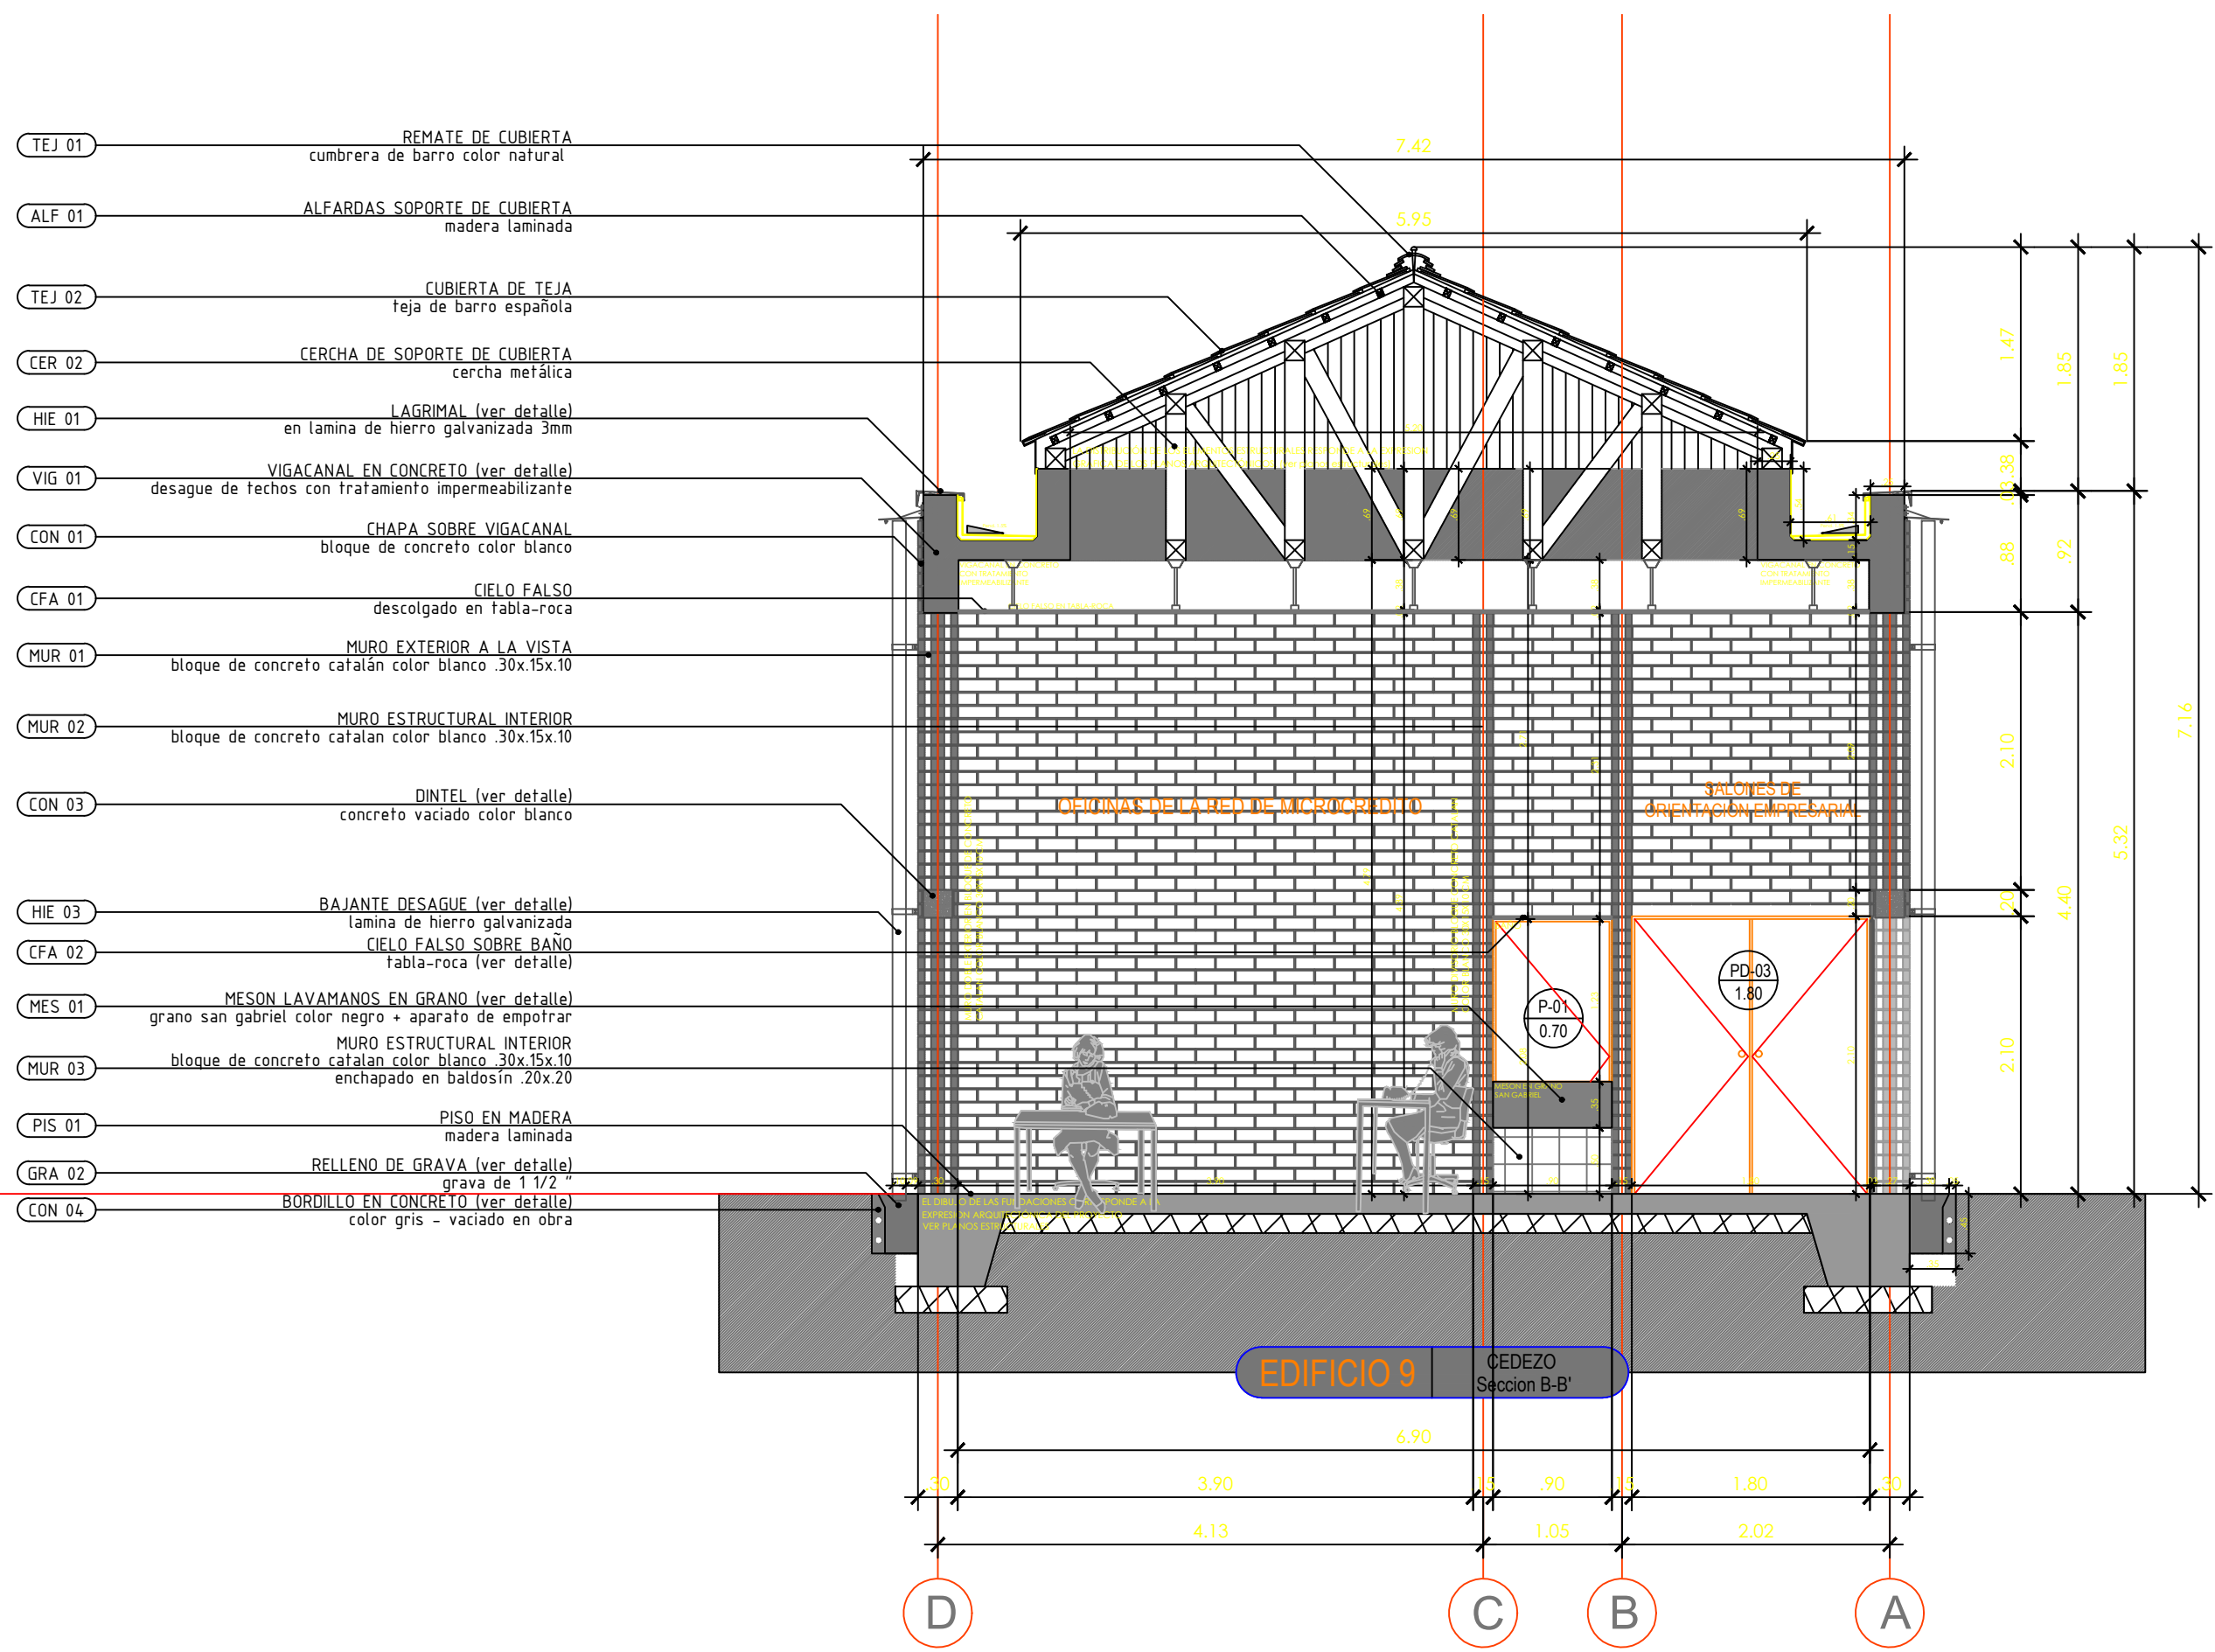

SECCION B - B' ESC. 1:50

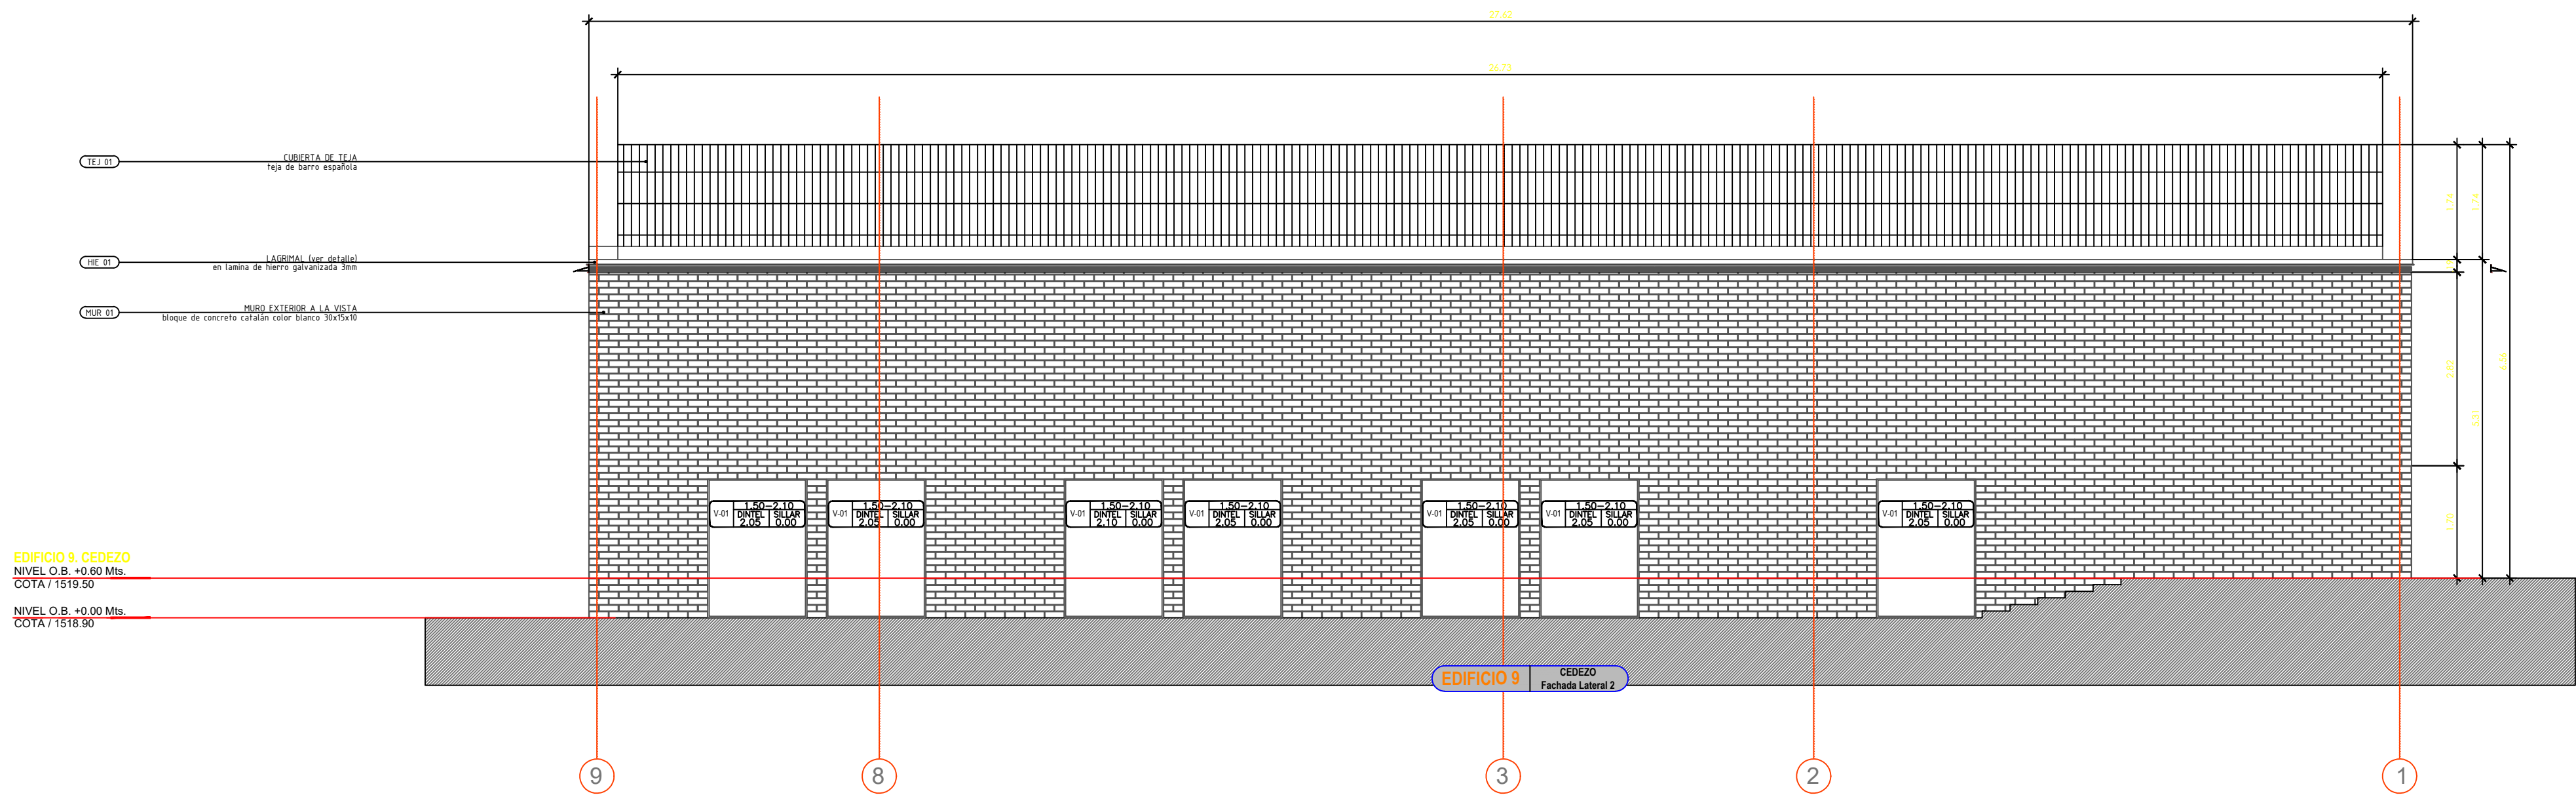

FACHADA LATERAL 2 ESC. 1:75

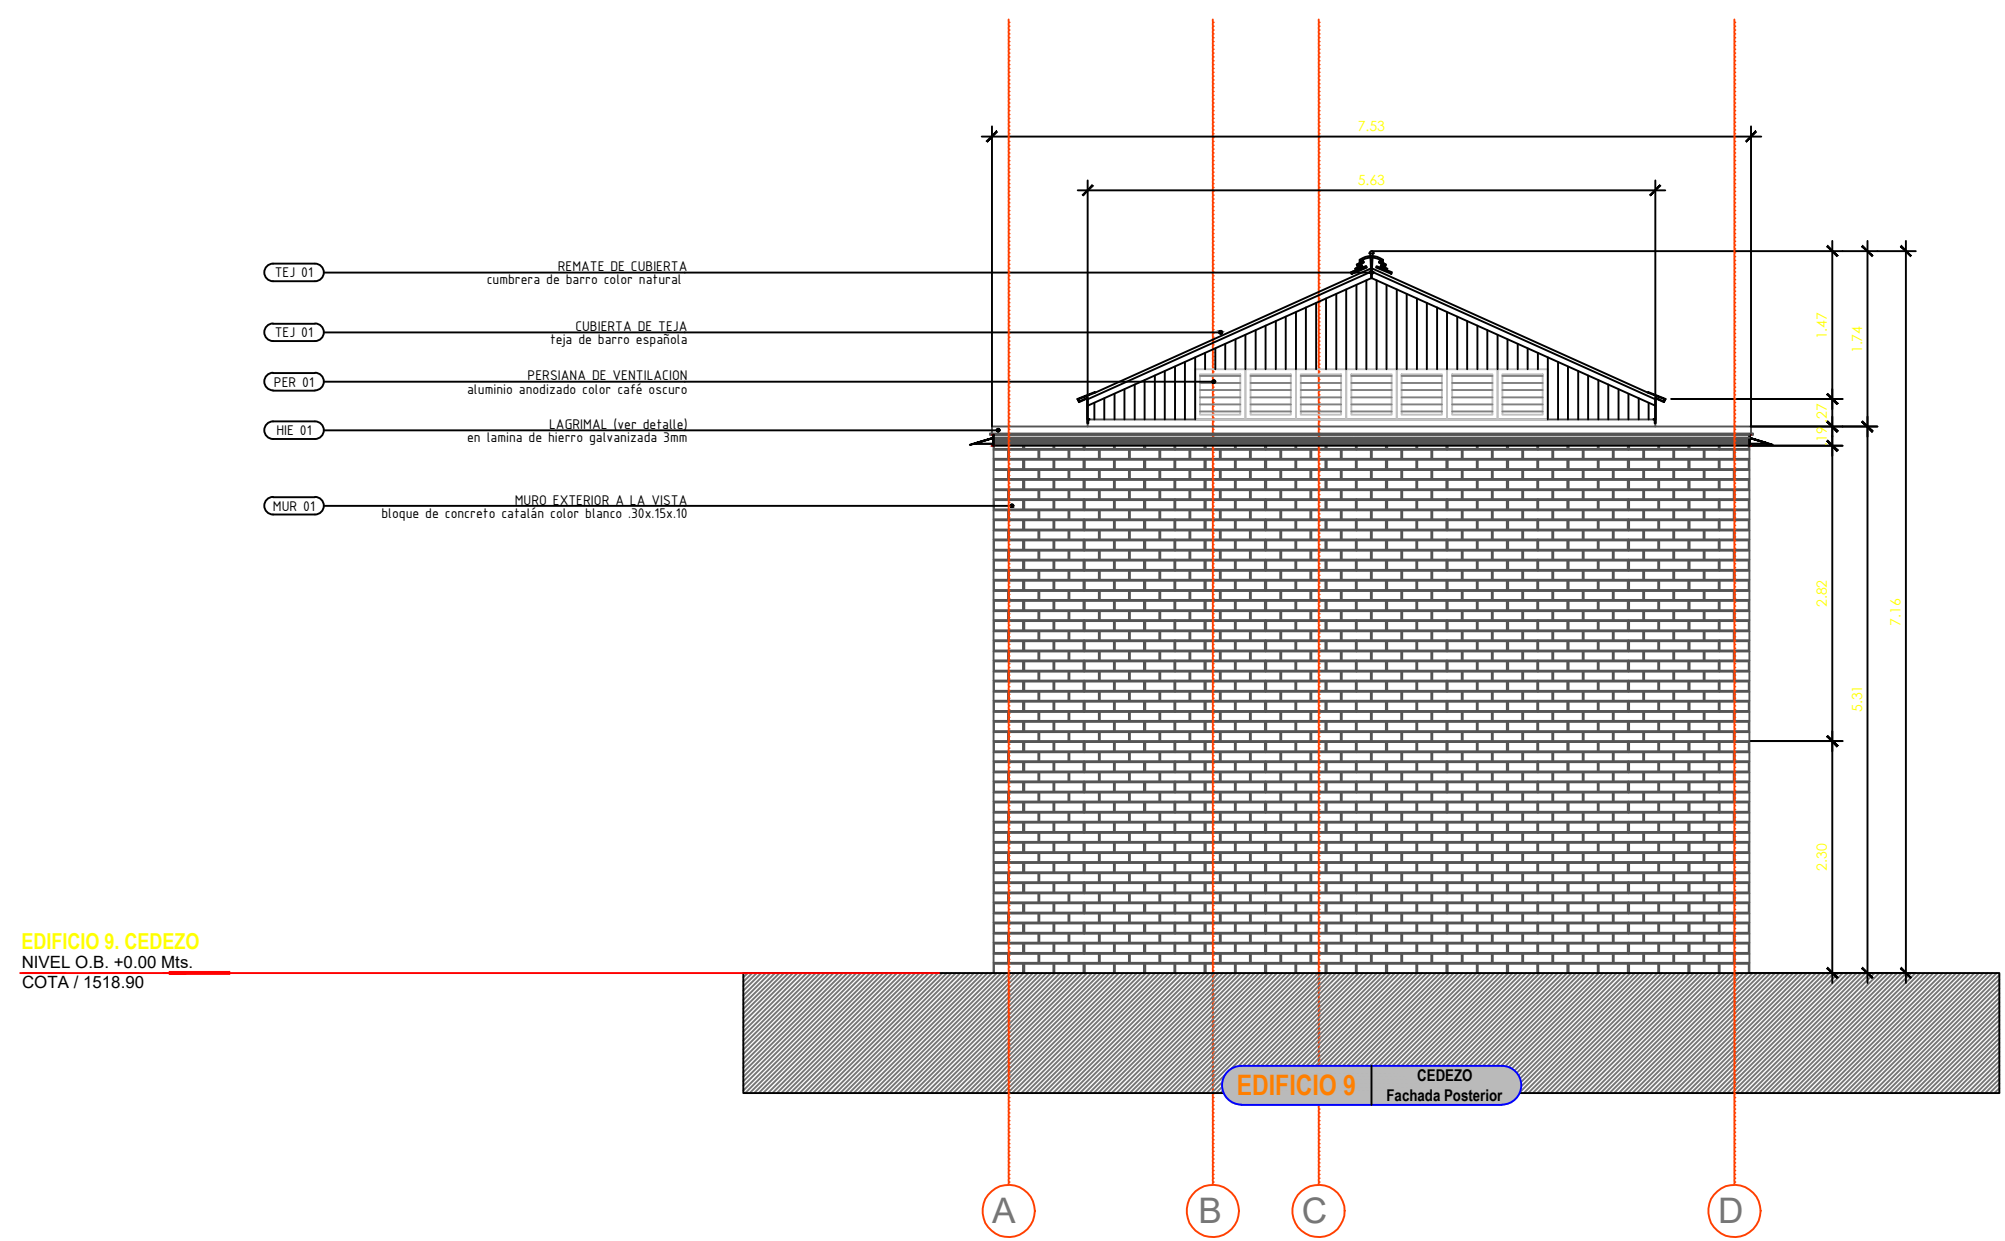

FACHADA POSTERIOR ESC. 1:75