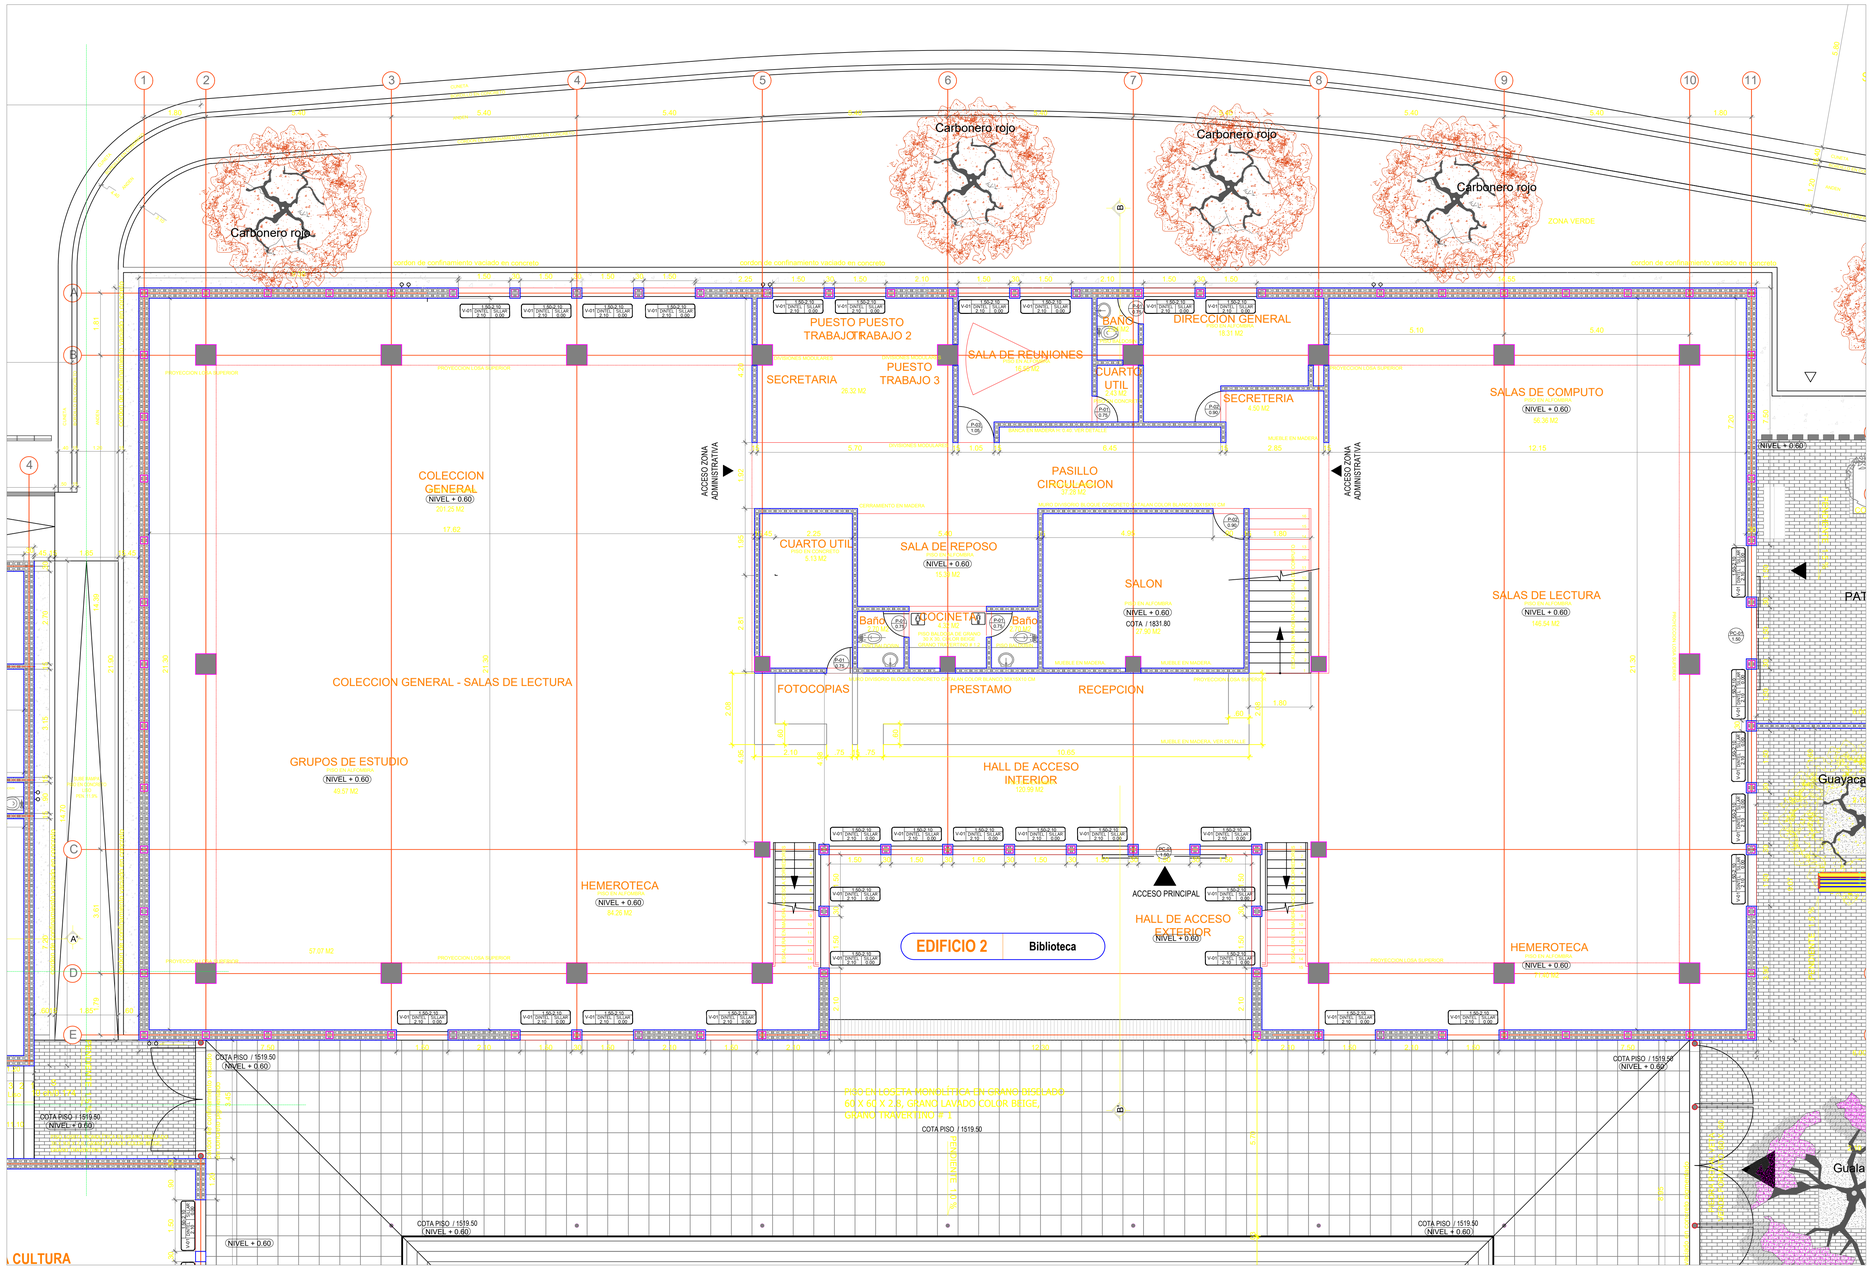


EDIFICIO 2 ESC. 1:75

OBSERVACIONES

| FECHA | |
|---|---|
| | |

NOTAS IMPORTANTES

- NO TOMAR MEDIDAS DIRECTAMENTE SOBRE EL PLANO
- NO PUEDE REPRODUCIRSE ESTE PLANO SIN LA AUTORIZACIÓN DE LOS ARQUITECTOS ENCARGADOS.
- ESTE PLANO ANULA LOS ANTERIORES A ESTA FECHA.
- VERIFICAR Y CONFRONTAR LAS MEDIDAS EN LA OBRA. EN CASO DE DIFERENCIA CON LOS PLANOS ARQUITECTÓNICOS, CONSULTAR CON LOS ARQUITECTÓNICOS.
- PARA MAYOR INFORMACION VER PLANOS DE DETALLE.

EDU
EMPRESA DE DESARROLLO URBANO
MUNICIPIO DE MEDELLÍN

Landscape and Civic Design Laboratory
Department of Civil Engineering
The University of Tokyo
Room #413, T Building01
7-3-1 Hongo Bunkyo
TOKYO JAPAN

PROYECTO
Hermanos Wiesner - Universidad de Tokio
DIBUJO
Taller de Diseño Urbano EDU - Medellin
ESCALA
INDICADA
FECHA
22 de noviembre de 2007

PROYECTO
PARQUE BIBLIOTECA
Zona Suroccidental - Sector Belén

CONTENIDO
PLANTAS EDIFICIO 2

CODIGO PLANO
P B - B L N - P
0 1 0 0 - P V D
PLANO DE PROYECTO

Alcaldía de Medellín
Secretaría de Obras Públicas