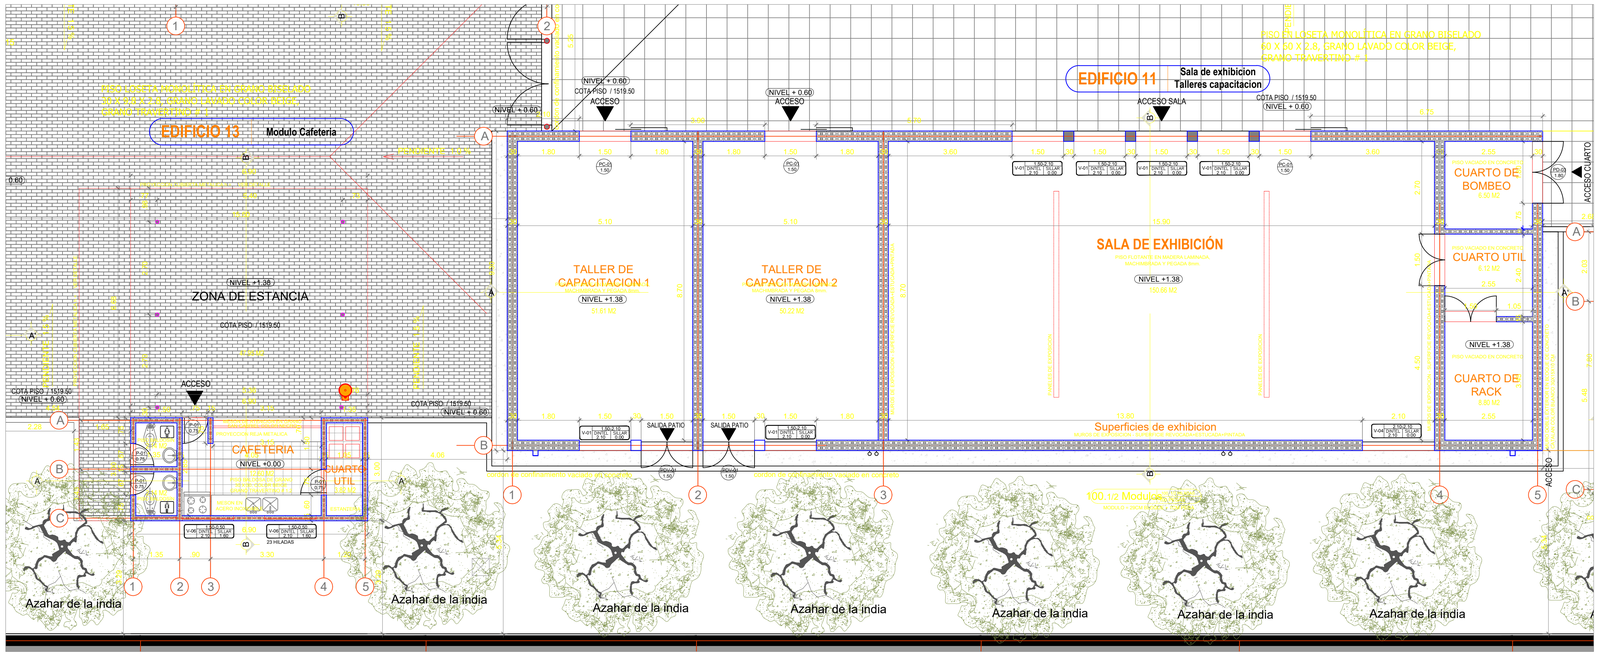

EDIFICIO 11-13 ESC. 1:75

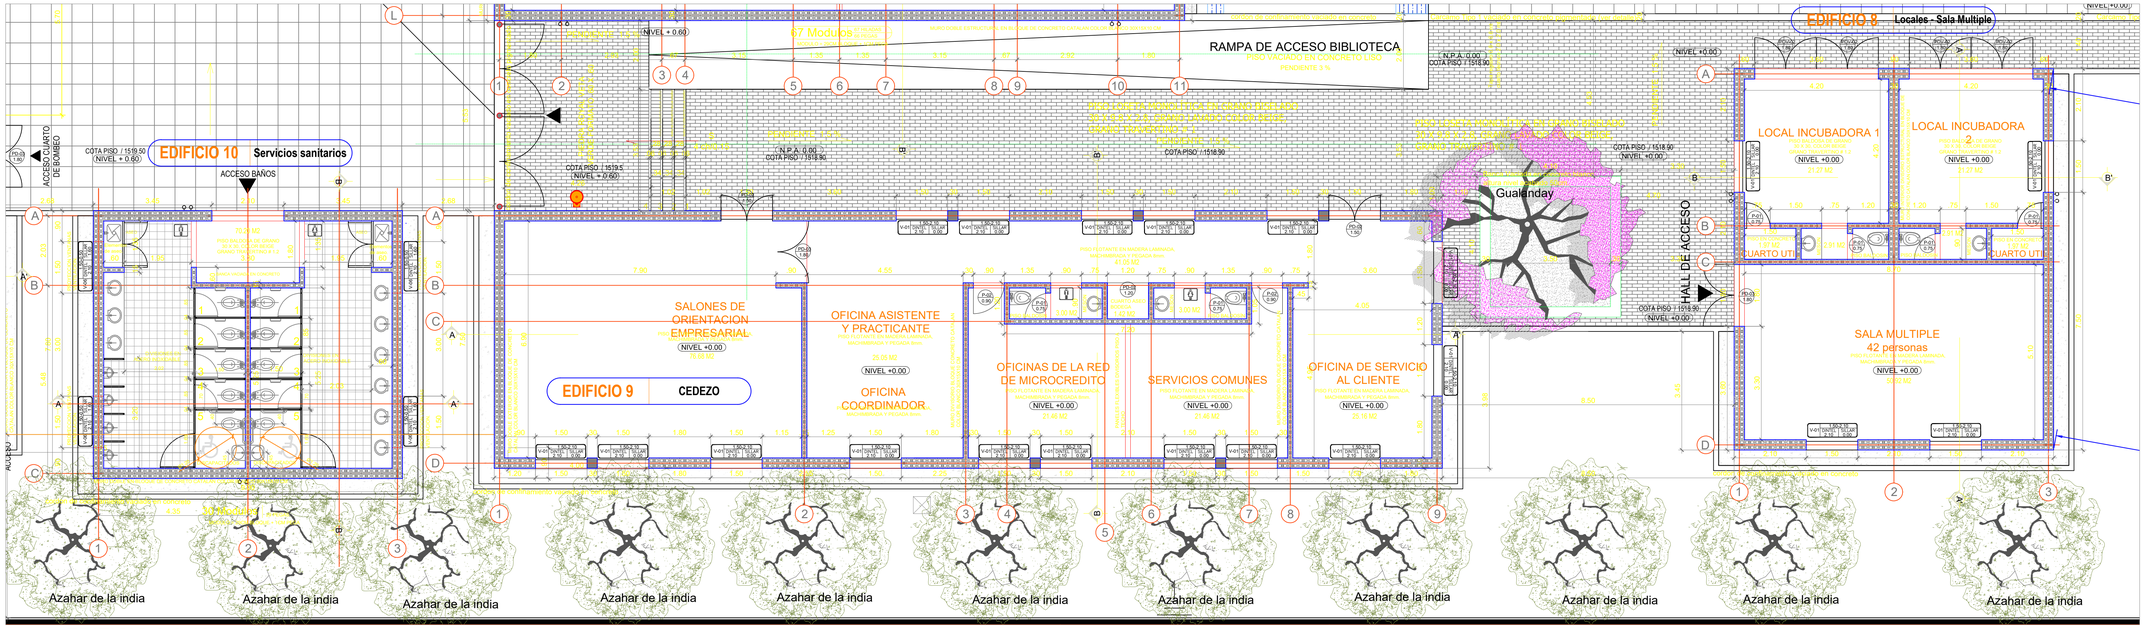

EDIFICIO 8-9-10 ESC. 1:75

OBSERVACIONES

FECHA	

NOTAS IMPORTANTES

- NO TOMAR MEDIDAS DIRECTAMENTE SOBRE EL PLANO
- NO REALIZAR MODIFICACIONES SIN PREVIA CONSULTA Y AUTORIZACIÓN DE LOS ARQUITECTOS ENCARGADOS.
- ESTE PLANO ANULA LOS ANTERIORES A ESTA FECHA.
- VERIFICAR Y CONFRONTAR LAS MEDIDAS EN LA OBRA.
- EN CASO DE DIFERENCIA CON LOS PLANOS ARQUITECTÓNICOS, CONSULTAR CON LOS ARQUITECTÓNICOS.
- PARA MAYOR INFORMACION VER PLANOS DE DETALLE

EDU

EMPRESA D.E DESARROLLO URBANO DE MEDELLIN
MUNICIPIO DE MEDELLIN

Landscape and Civic Design Laboratory
Department of Civil Engineering
The University of Tokyo
Room #413, T Building01
7-3-1 Hongo Bunkyo
TOKYO JAPAN

PROYECTO
Proyecto Universidad de Tokio
DIBUJO
Taller de Diseño Urbano EDU - Medellin

ESCALA INDICADA

FECHA
22 de noviembre de 2007

PROYECTO
PARQUE BIBLIOTECA
Zona Suroccidental - Sector Belén

CONTENIDO
PLANTAS EDIFICIO 8-9-10-11-13

CODIGO PLANO

P	B	-	B	L	N	-	P
0	1	0	0	-	P	V	D

PLANO DE PROYECTO

Alcaldía de Medellín
Secretaría de Obras Públicas