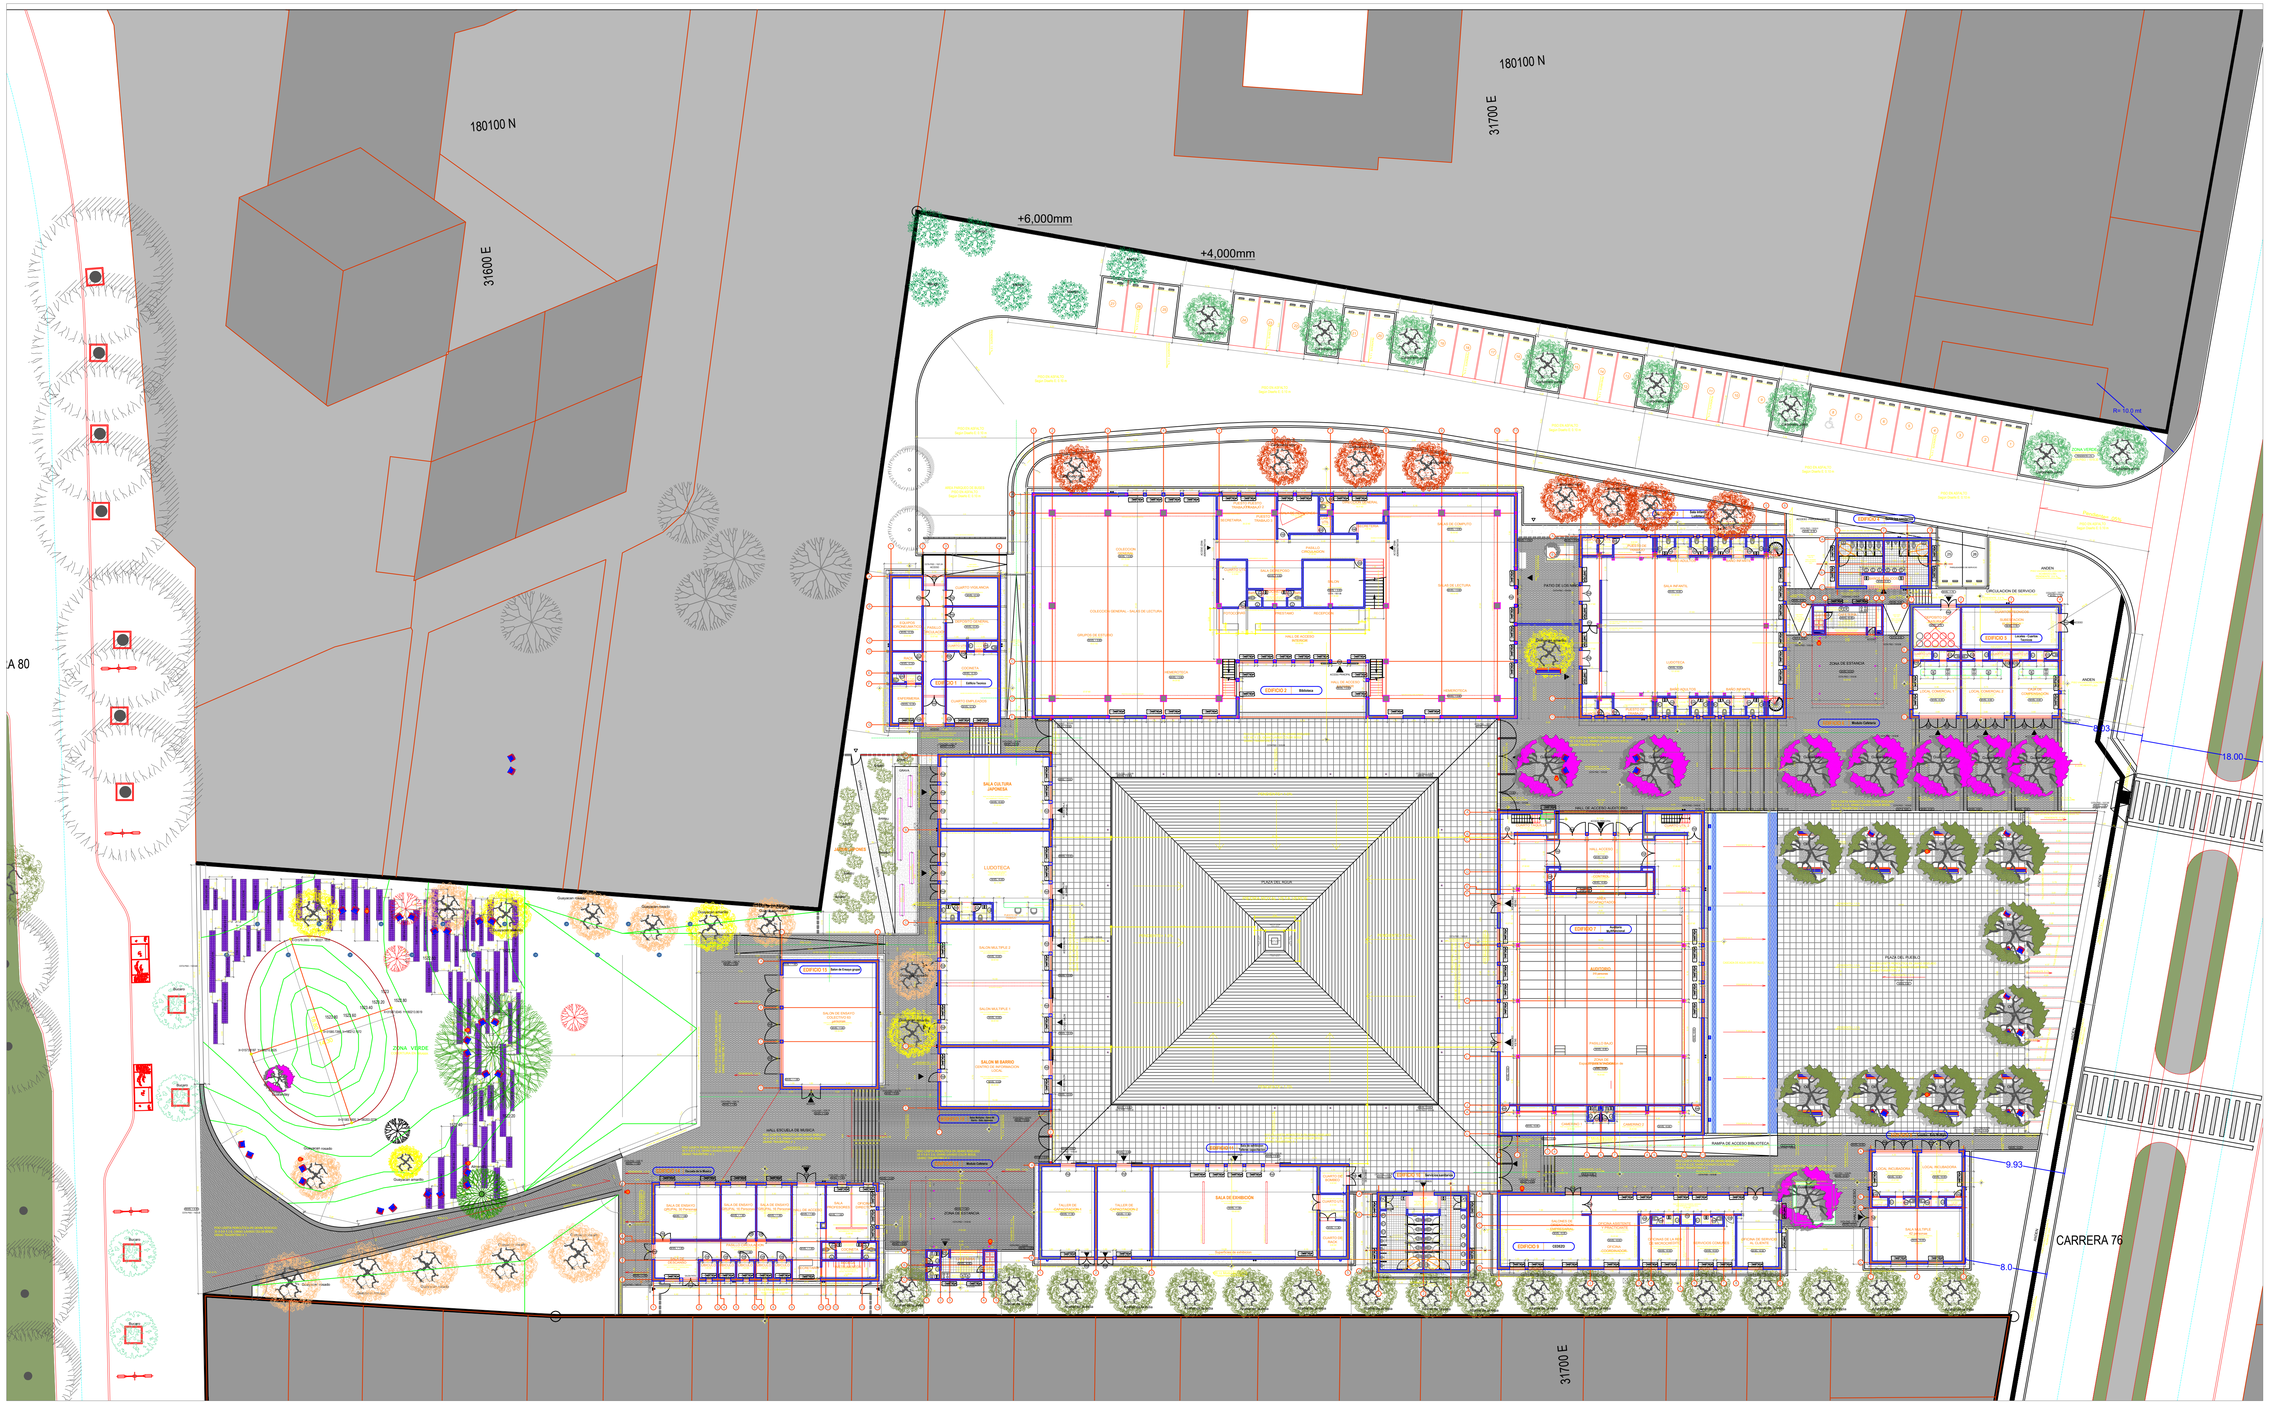

PLANTA GENERAL ESC. 1:250

NOTAS IMPORTANTES

- NO TOMAR MEDIDAS DIRECTAMENTE SOBRE EL PLANO
- NO REPRODUCIR O COPIAR EL PLANO SIN LA PREVIA AUTORIZACIÓN DE LOS ARQUITECTOS ENCARGADOS.
- ESTE PLANO ANULA LOS ANTERIORES A ESTA FECHA.
- VERIFICAR Y CONFRONTAR LAS MEDIDAS EN LA OBRA.
- EN CASO DE DIFERENCIA CON LOS PLANOS ESTRUCTURALES, ELÉCTRICOS, HIDRÁULICOS, ETC. ESTOS PREVALECEN.
- PARA MAYOR INFORMACION VER PLANOS DE DETALLE.

OBSERVACIONES

	FECHA

EDU

EMPRESA DE DESARROLLO URBANO
MUNICIPIO DE MEDELLÍN

Landscape and Civic Design Laboratory
Department of Civil Engineering
The University of Tokyo
Room #413, T Building01
7-3-1 Hongo Bunkyo
TOKYO JAPAN

PROYECTO
Universidad de Tokio
DIBUJO
Taller de Diseño Urbano EDU - Medellín

ESCALA
INDICADA

FECHA
22 de noviembre de 2007

PROYECTO
PARQUE BIBLIOTECA
Zona Surocidental - Sector Belén

CONTENIDO
PLANTAS GENERAL

CODIGO PLANO

P	B	-	B	L	N	-	P
0	1	0	0	-	P	V	D

PLANO DE PROYECTO

Alcaldía de Medellín
Secretaría de Obras Públicas