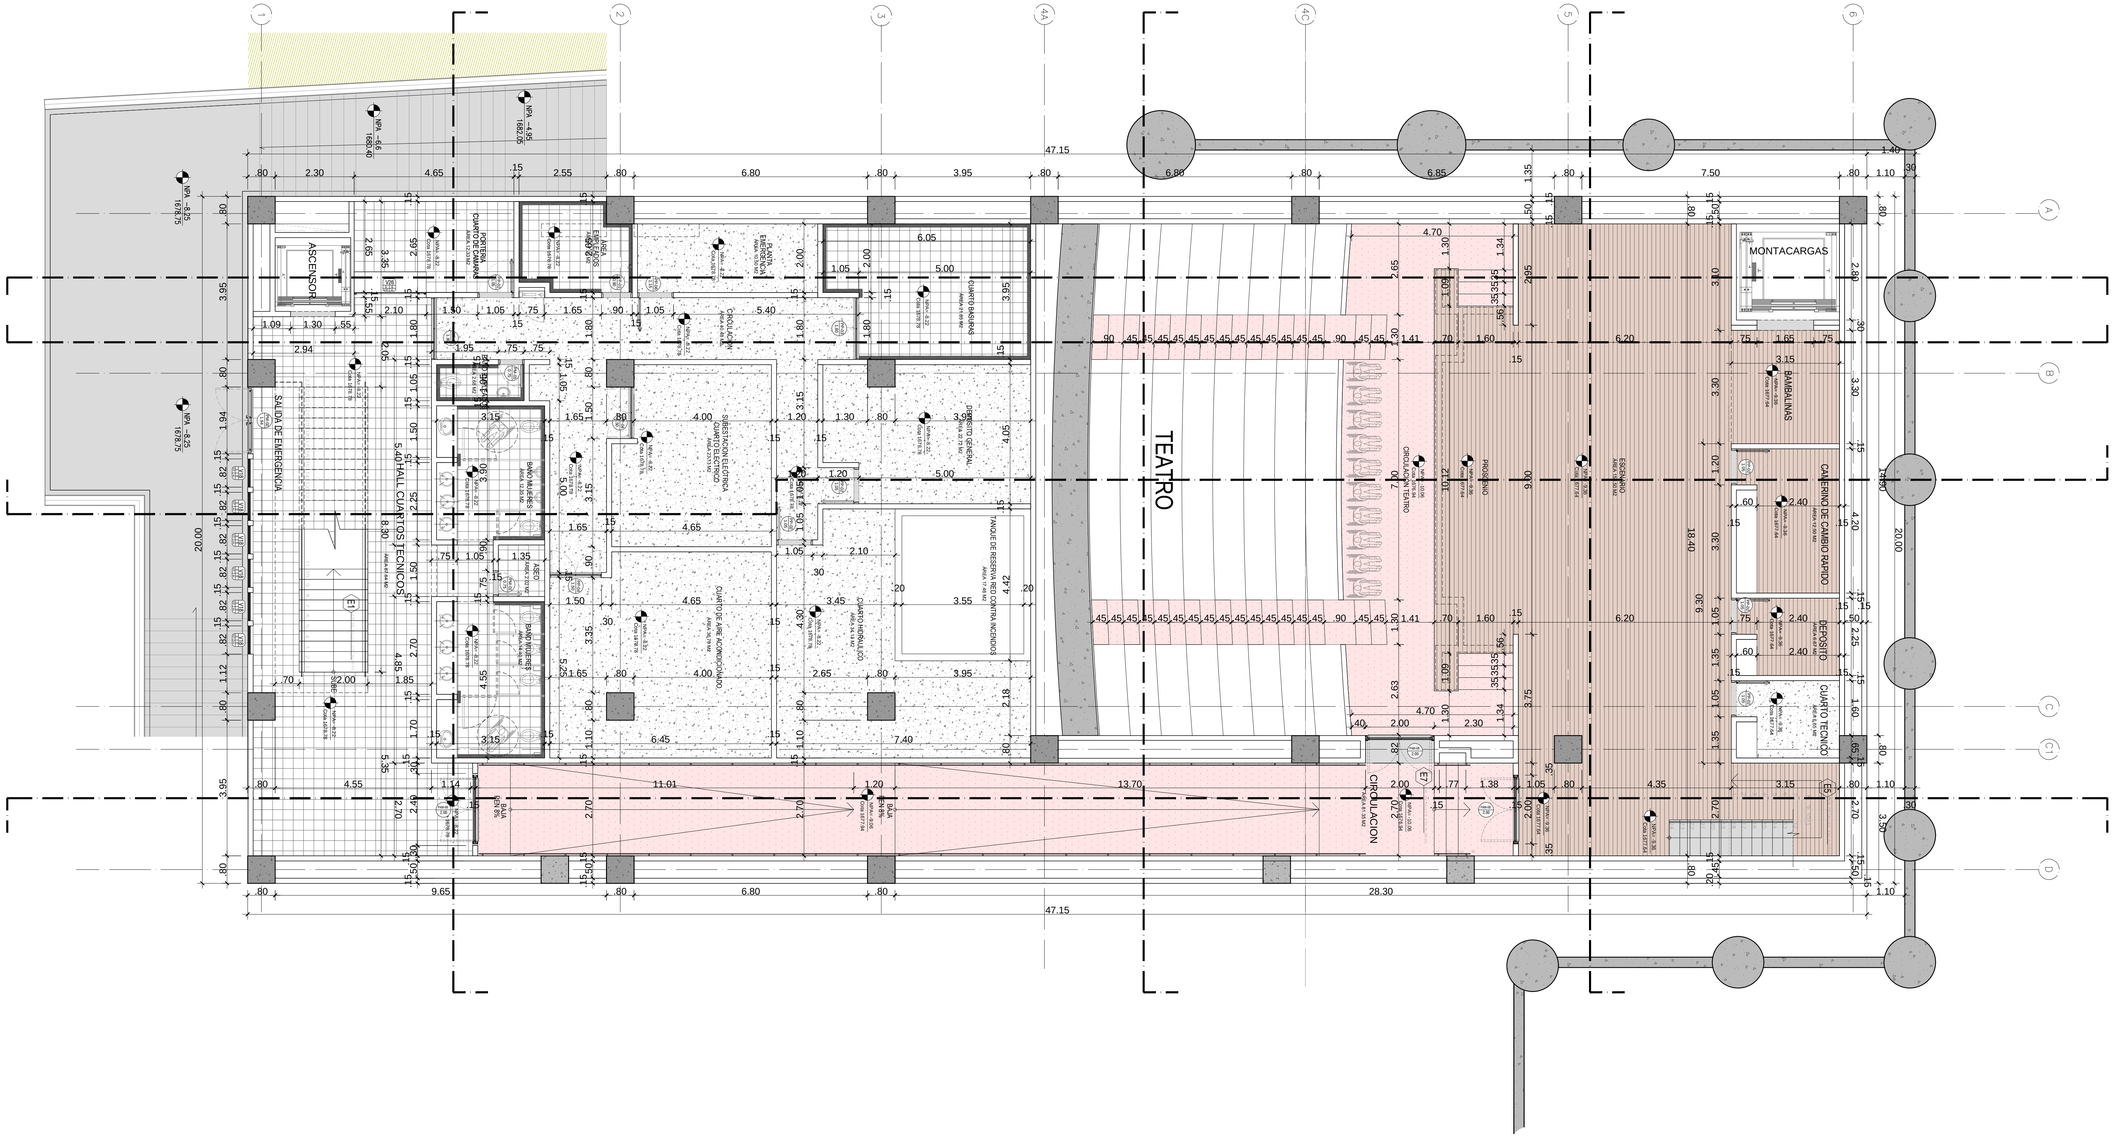

Proyecto:

Parque Biblioteca
Doce de Octubre

PROYECTO DE LA:

Alcaldía de Medellín
Secretaría de
Obras Públicas

ENTIDAD PROMOTORA:

EDU
EMPRESA DE DESARROLLO URBANO
MUNICIPIO DE MEDELLÍN

DISEÑO ARQUITECTONICO:
VERONICA ORTIZ MURCIA. CARLOS PUERTA AGUDELO.
DIEGO LOPEZ CHALARCA.
Calle 76 No.32b-31 Oficina 102 Medellín- Antioquia-Colombia
Tel: 250 08 67 e-mail: arquitecturayespaciourbano@gmail.com

ARQUITECTOS AUXILIARES:
ARQ. FERNANDO RODRIGUEZ MUNERA.
EST.ARQ. PILAR ARANGO RESTREPO.
EST.ARQ. ALEJANDRO OSPINA LONDOÑO

INGENIERO DE SUELOS:
JOHN JAIRO BOTERO MUÑOZ
Tel. 256 68 38 Fax. 343 10 91 Cel. 310 843 12 70
E-mail: jjbotero@une.net.co

DISEÑO ESTRUCTURAL:
PROCIL S.A. (Juan Carlos Cadavid y Andres Montoya).
Calle 33 # 74E - 69 Of. 801 - Medellin
Telefono: 412 25 51 E-mail: procil@procil.com

DISEÑO HIDROSANITARIO:
CLARA CECILIA ESCOBAR PEREZ
Calle 15º # 79-365 - Medellin
Telefono 536 17 65 E-mail: clarcecilia@gmail.com

DISEÑO ELECTRICO VOZ Y DATOS:
INGENIERIA Y OBRAS ELECTRICAS (Luis Fernando Mejia)
Carrera 46B # 435ur - 20 - Medellin
Telefono 444 20 24 E-mail: lfmejiaz@une.net.co

DISEÑO DE AIRES ACONDICIONADOS:
JOSE TOBAR Y CIA. (Luis Tobar)
Cra. 48B No105a-41 - Medellin
Telefono 4484600 E-mail: l.tobar@jysetobar.com

DISEÑO DE ILUMINACION:
LIGHTCUBE- JUAN ALVARO DOMINGUEZ
Calle 23 Bis# 81B-115- Medellin Tel: 3171632 Ext 112
Cel. 320 675 8512 E-mail: picasso@lightcubestudio.com

DISEÑO DE PAISAJISMO:
ANDRES OSPINA DUQUE
Cra 43A No 27A sur 86 Of.143 - Medellin
Telefono 331 34 22 E-Mail: pasaje6@une.net.co

CANTIDADES DE OBRA: PRESUPUESTO:
PABLO ANDRES PEREZ LOPEZ
Telefono 413 47 76
Cel. 300 656 38 83 E-mail: pabloandresperez@une.net.co

DISEÑOS ACUSTICOS:
CONSTRUCCIONES ACUSTICAS LTDA.(Gonzalo Duran)
Calle 79A No.7A-29 - Bogota D.C.
Telefono (571)317 70 77 E-Mail: gonzalo@acustical.com

DISEÑOS DE SISTEMAS DE SEGURIDAD:
JOMARK SEGURIDAD LTDA.
Cra. 48B No16Sur-38 - Medellin
Telefono 313 11 99 E-Mail: jcano@jomarkseguridad.com

ASESORIA EN DISEÑO DE TEATROS:
CONSTRUCCIONES ACUSTICAS LTDA.(Gonzalo Duran)
Calle 79A No.7A-29 - Bogota D.C.
Telefono (571)317 70 77 E-Mail: gonzalo@acustical.com

DISEÑO DE AUTOMATIZACION:
INGENIERIA Y OBRAS ELECTRICAS (Luis Fernando Mejia)
Carrera 46B # 435ur - 20 - Medellin
Telefono 444 20 24 E-mail: lfmejiaz@une.net.co

CONVENCIONES:

NOTAS IMPORTANTES

1. No tomar medidas directamente sobre el plano.
2. No hacer modificaciones a los planos sin la autorizacion de los arquitectos encargados.
3. Este plano anula los anteriores a esta fecha.
4. Verificar y confrontar las medidas en la obra.
5. En caso de diferencia con los planos arquitectonicos, consultar con los arquitectonicos.
6. Para mayor información ver planos de detalle.
7. Los detalles de taller que se indiquen en este plano deben ser elaborados por el proveedor o contratista de acuerdo con su propuesta y aprobados por los arquitectos responsables.

Revision No.	Fecha	Comentarios

Version A

SECRETARÍA DE OBRAS PÚBLICAS

PROYECTO: PARQUE BIBLIOTECA DOCE DE OCTUBRE - Comuna 6 - Doce de Octubre	
CONTENIDO: PLANTAS ARQUITECTÓNICAS	
DISEÑO: CARLOS PUERTA AGUDELO - ARQUITECTO. DIEGO LOPEZ CHALARCA - ARQUITECTO. VERONICA ORTIZ MURCIA - ARQUITECTA.	CONTRATISTA: VERONICA ALEJANDRA ORTIZ MURCIA No. DE CONTRATO: 237 de 2009
CALCULO ESTRUCTURAL: PROCIL S.A. CONSTRUCCIONES ACUSTICAS LTDA.	CODIGO DE PLANO: 00-PBDOCE-DET-0125
DIBUJO: LUIS FERNANDO MEJIA - INGENIERIA Y OBRAS ELECTRICAS CIA.	ESCALA: ESC: 1:75 FECHA: OCTUBRE 12 DE 2011 PLANO No. 4 / 5
ELABORO DISEÑO HIDROSANITARIO: CLARA CECILIA ESCOBAR PEREZ - INGENIERA SANITARIA.	ARCHIVO: PBDO plantas actualizadas 21-11-2011.dwg

PLANTA NIVEL -8.25, NIVEL -9.36 Y NIVEL -10.06 EDIFICIO 1

ESC: 1__75