




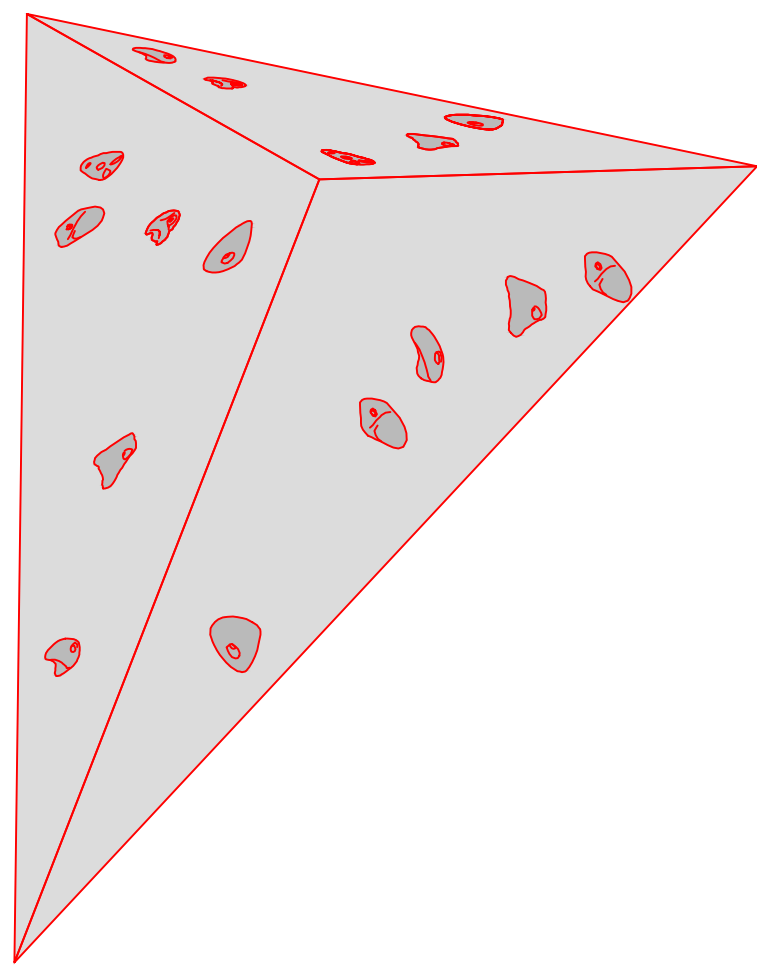


Isometrico

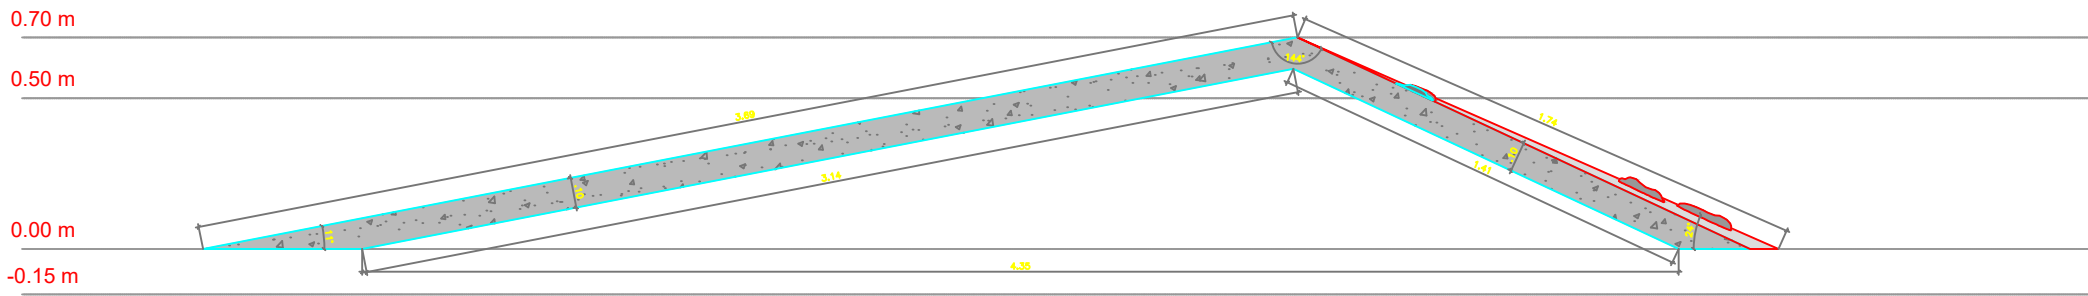

Corte 2/2

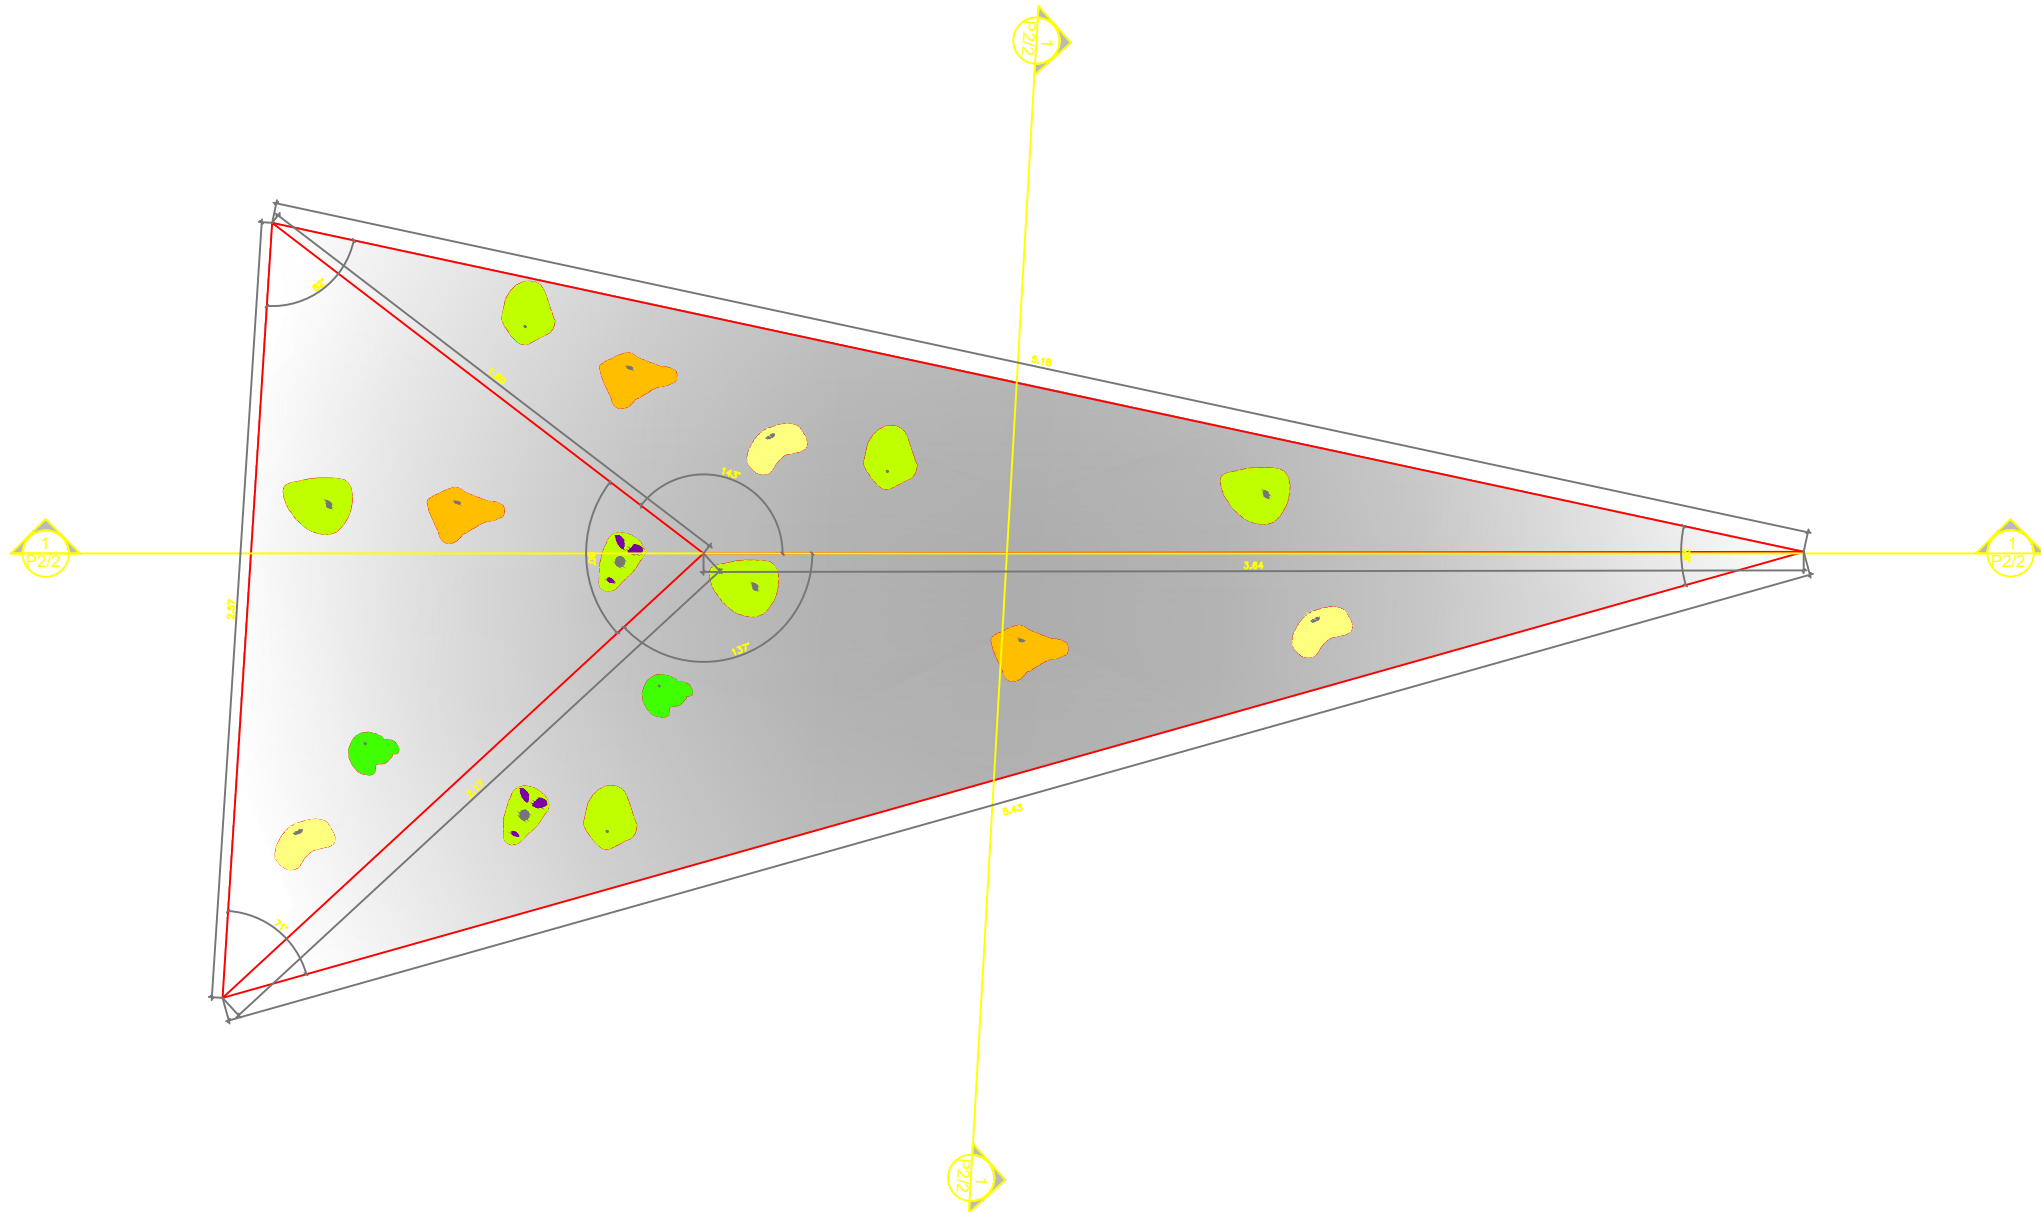


Planta


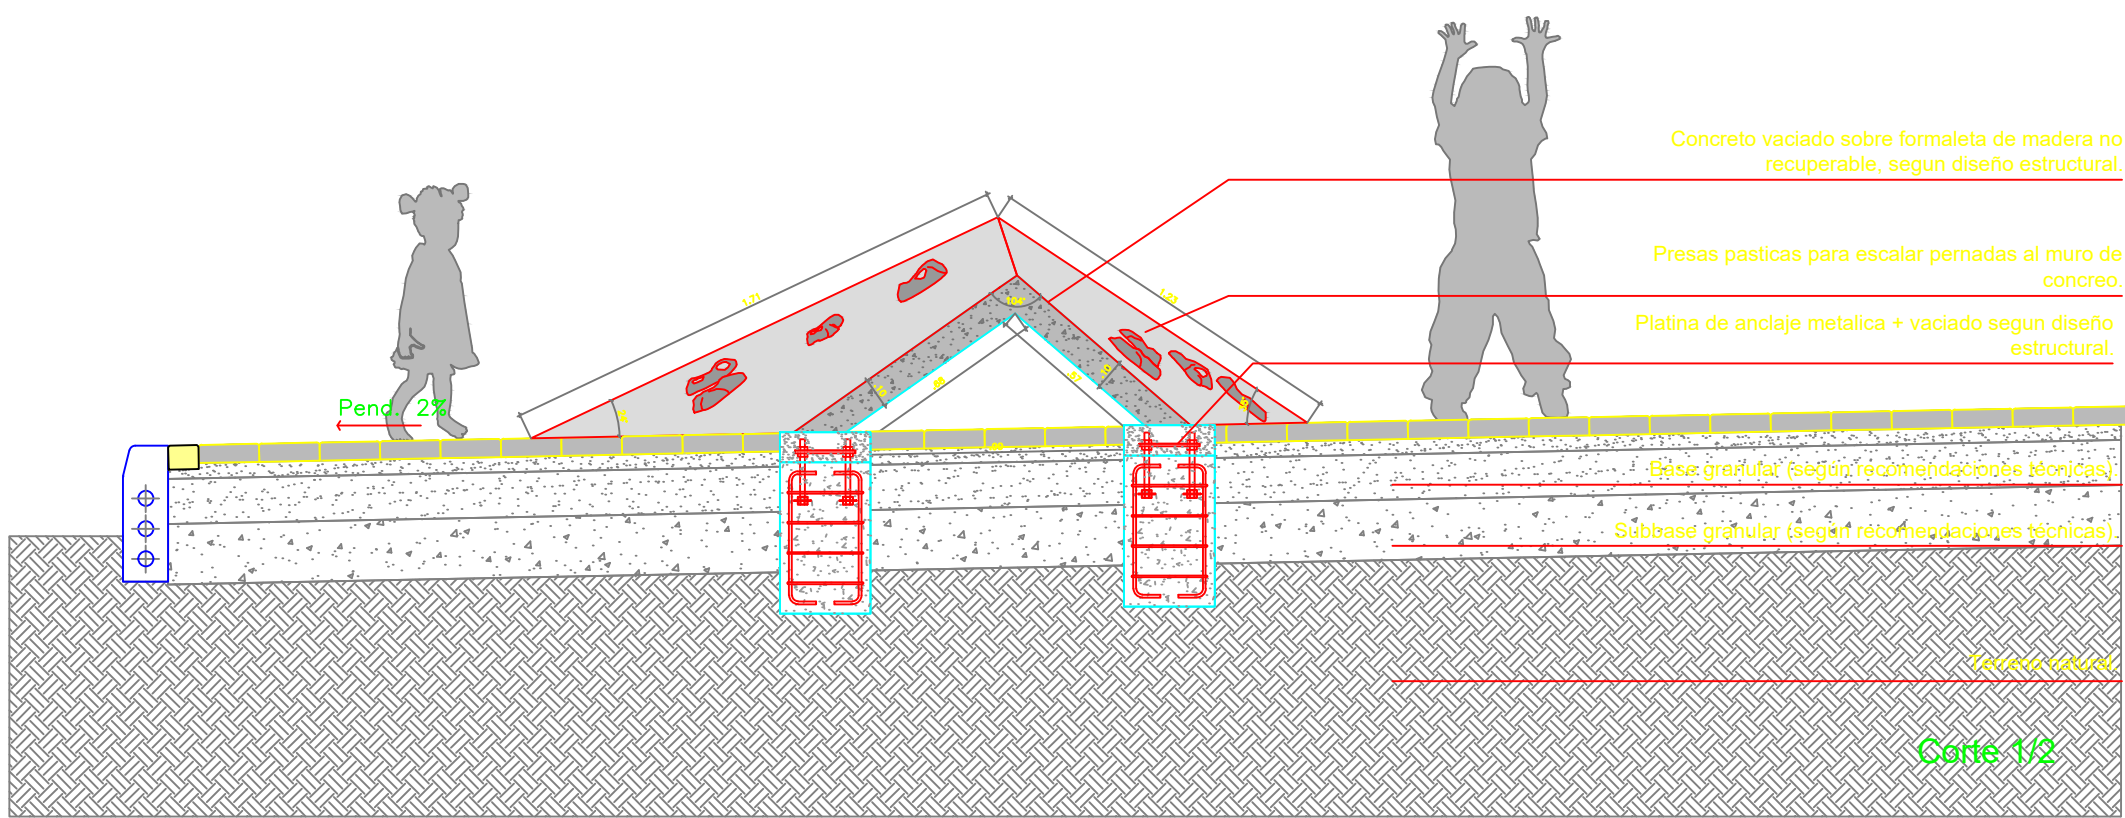


Detalle Muro de Escalar - 04


Esc 1:25

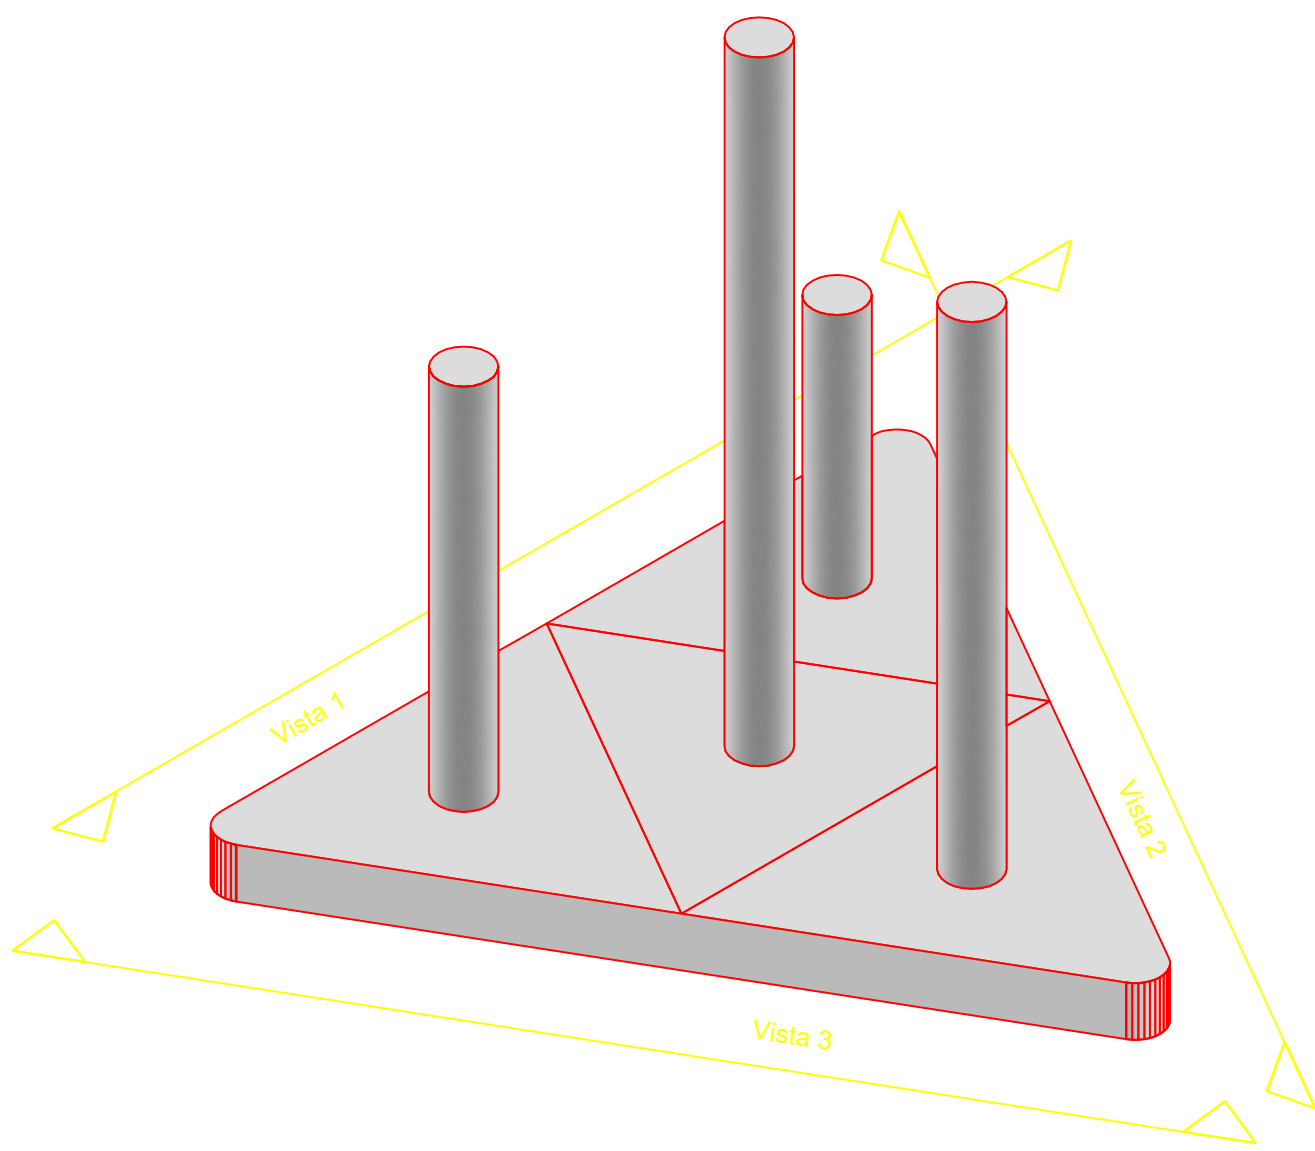

Isometrico

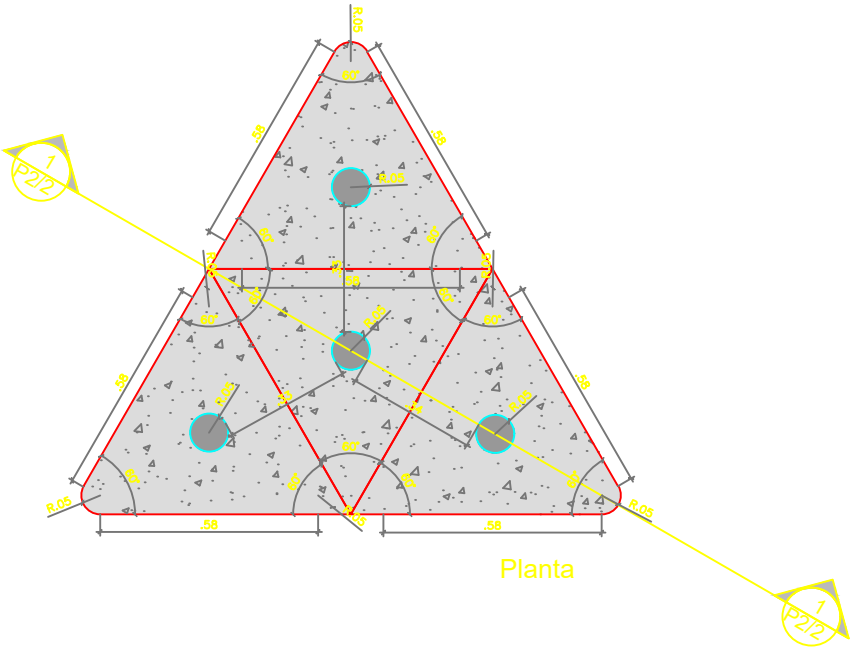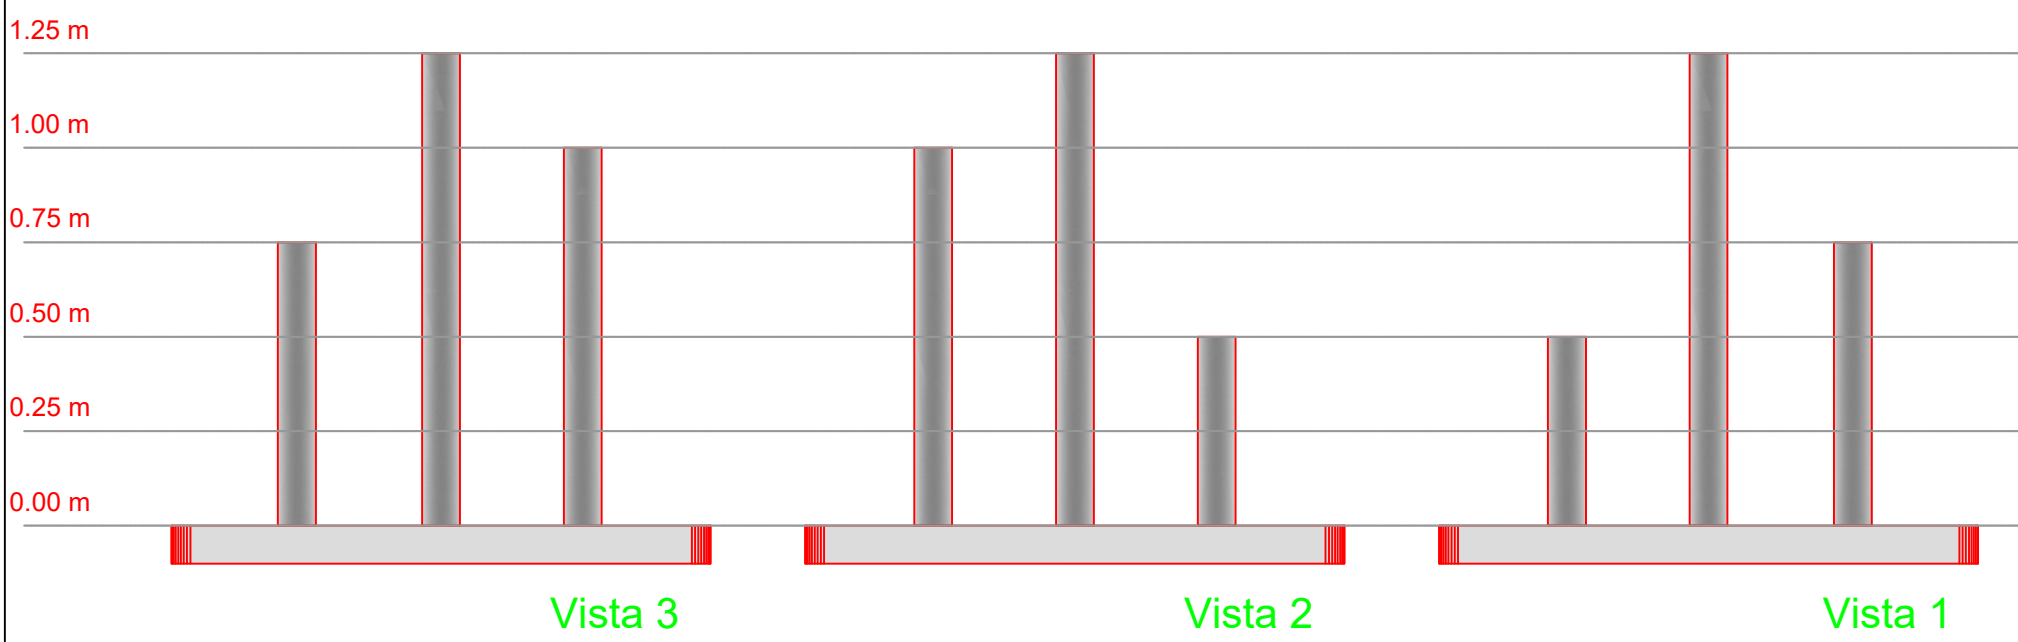


Planta


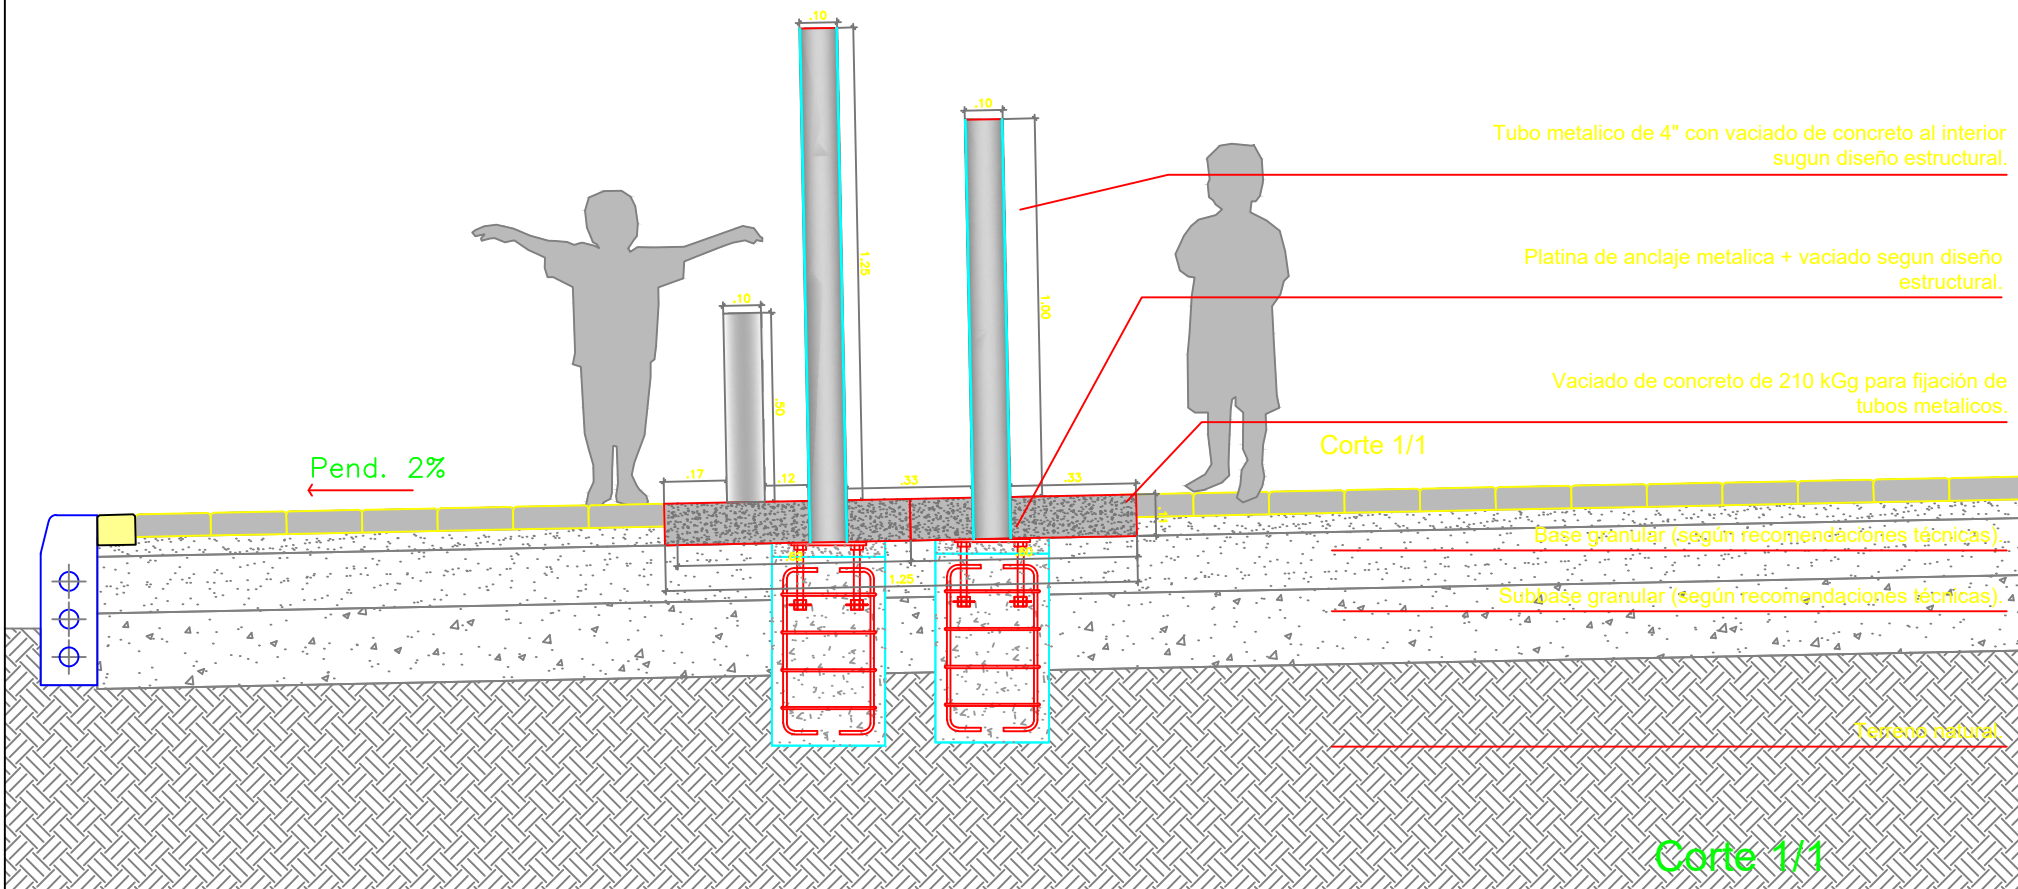


Detalle Tubos Metalicos - 05


Esc 1:20

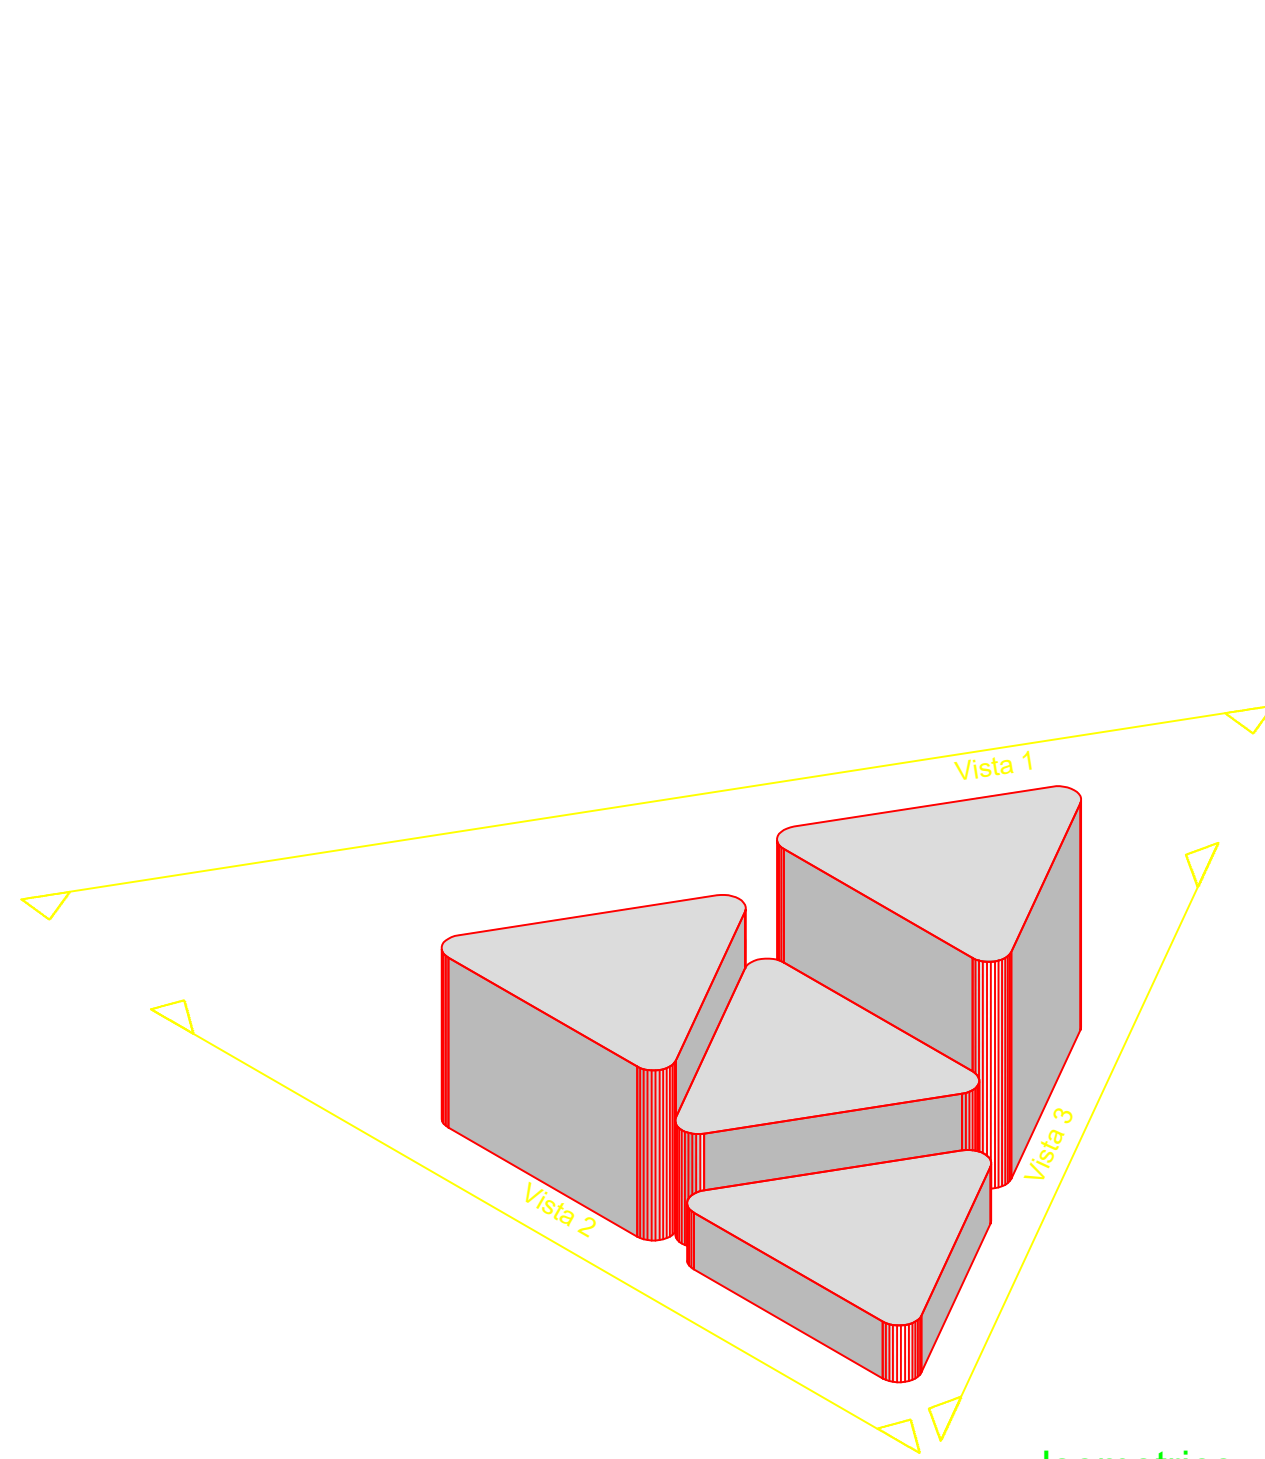

Isometrico

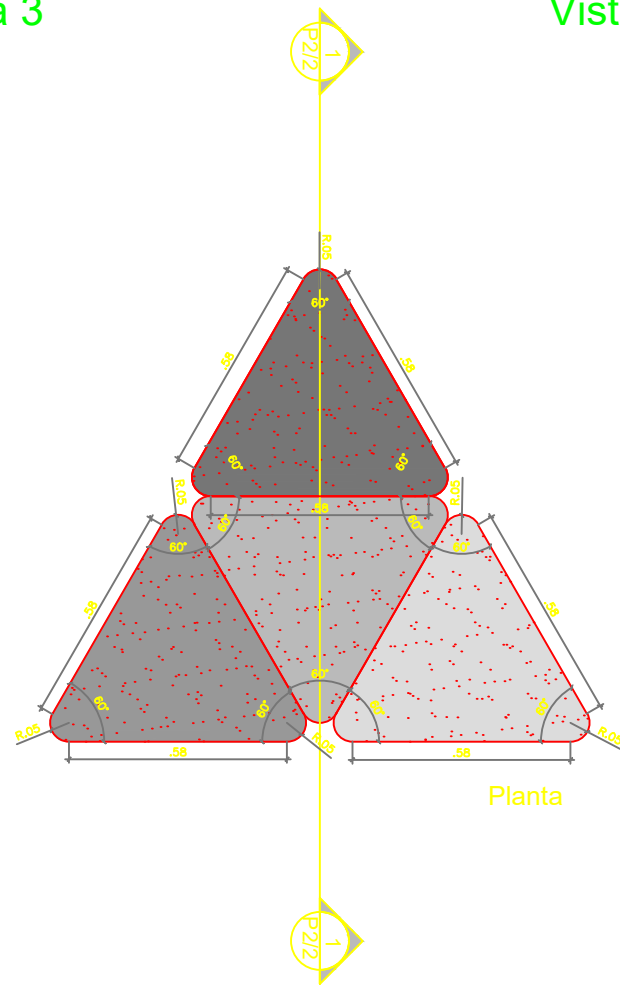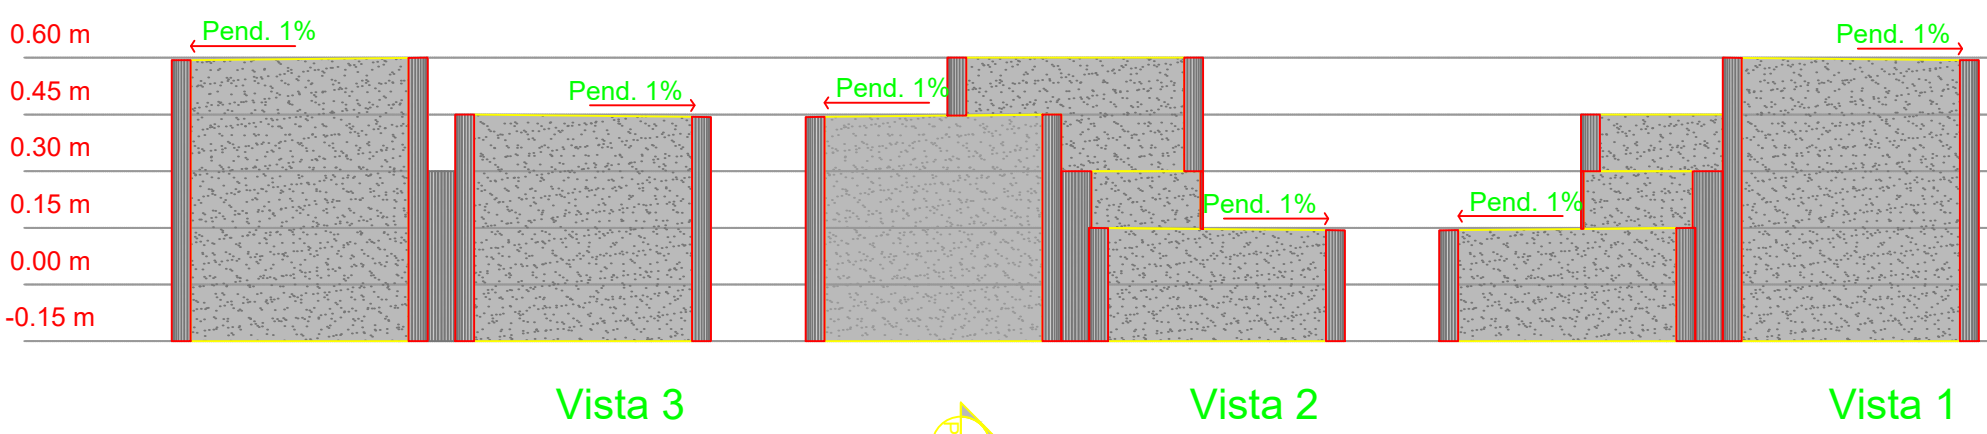


Planta

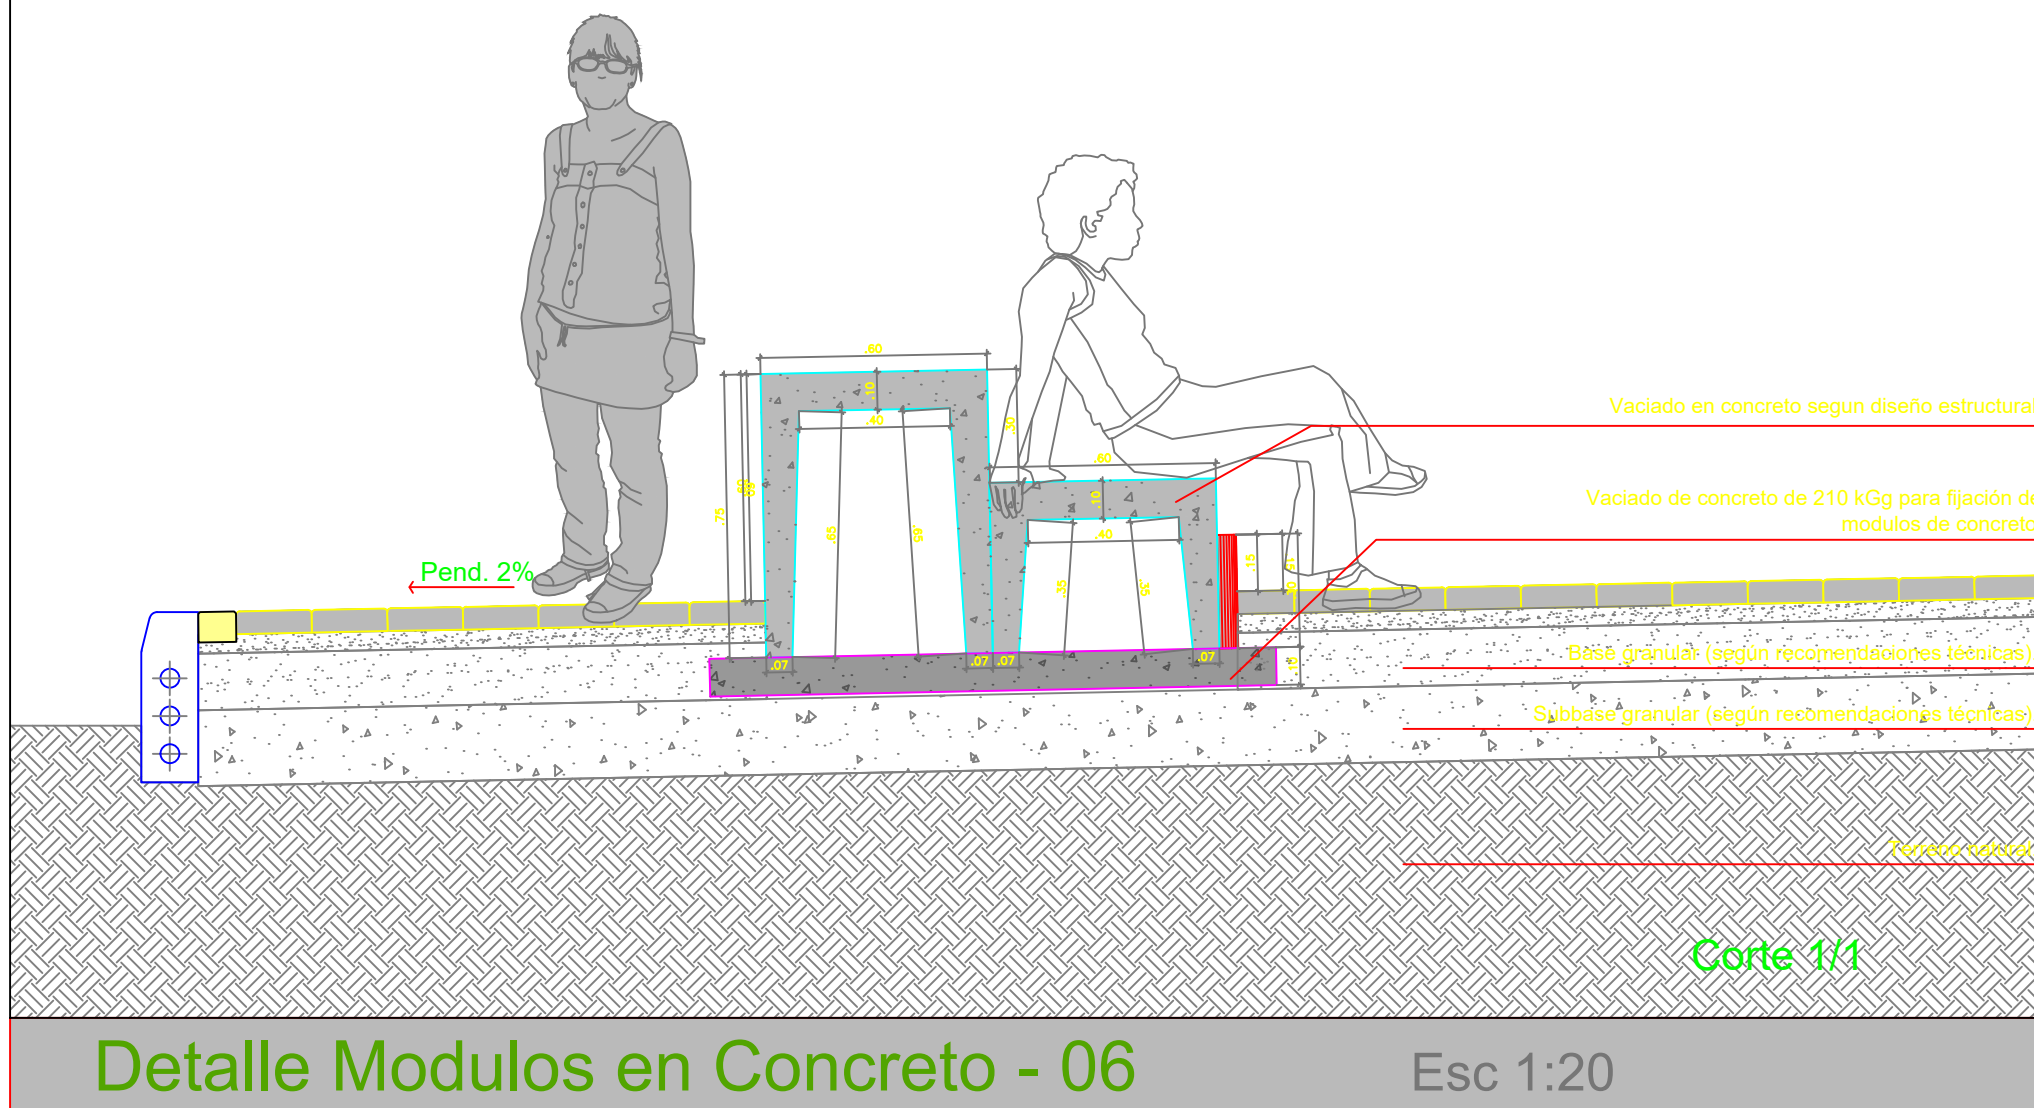

Detalle Modulos en Concreto - 06

Esc 1:20

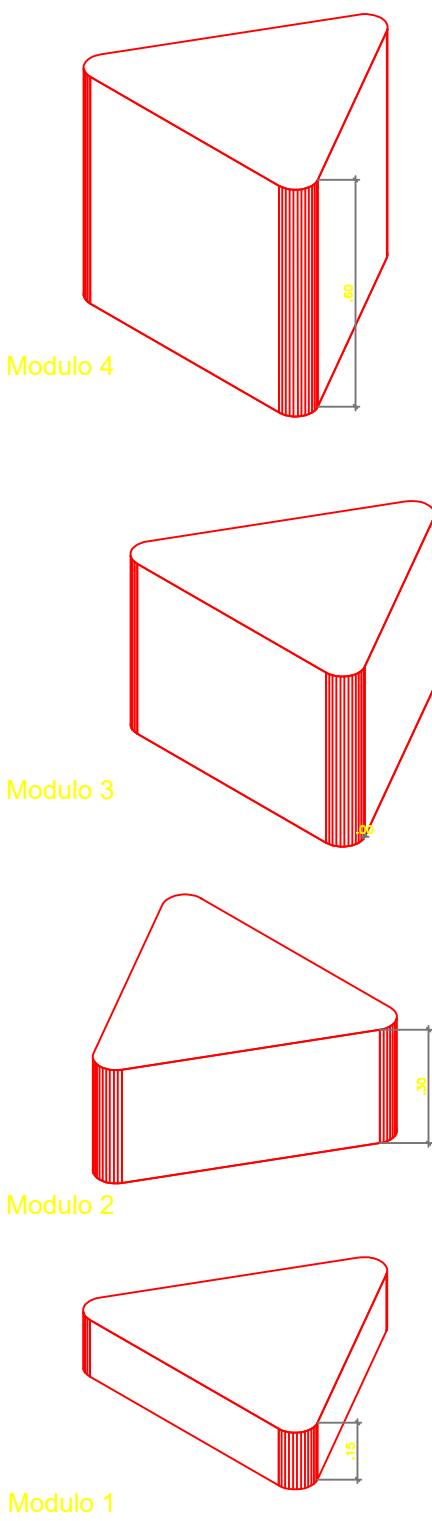

**OBSERVACIONES:**

**DISEÑO ELEMENTOS NO ESTRUCTURALES**

EN ESTOS DISEÑOS SE HA CONSIDERADO EL USO DE LOS MATERIALES DE CONSTRUCCIÓN MÁS COMUNES EN EL MEDIO AMBIENTE, SIN PRETENDER SEÑALAR LA FORMA DE CONSTRUCCIÓN MÁS ADECUADA, SINO LA MÁS ECONÓMICA Y EFICIENTE. SE DEBE CONSIDERAR LA NECESIDAD DE REALIZAR LOS DISEÑOS DE CONSTRUCCIÓN DE ACORDA A LAS NECESIDADES DEL PROYECTO, Y LA NECESIDAD DE REALIZAR LOS DISEÑOS DE CONSTRUCCIÓN DE ACORDA A LAS NECESIDADES DEL PROYECTO.

**NOTAS IMPORTANTES**

NO TOMAR MEDIDAS DIRECTAMENTE SOBRE EL PLANO. 

| Nº | EMISIONES        | FECHA        |
|----|------------------|--------------|
| 1  | DETALLES URBANOS | OCTUBRE 2010 |
| 2  |                  |              |
| 3  |                  |              |
**ARQUITECTURA**

PROYECTO:  
**TALLER DE DISEÑO EDU.**

PROYECTISTA:  
RAFAEL EUGENIO RAMOS VILLA

COORDINADOR DE PROYECTO:  
JUAN CARLOS MEJIA SALDARRIAGA

DISEÑADOR DE PROYECTO:  
ANDRÉS F. LUJAN DELGADO

DIRECCIÓN DE DISEÑO ARQUITECTÓNICO:  
JOHN OCTAVIO ORTIZ LOPERA

**SECRETARÍA DE OBRAS PÚBLICAS**

|                        |   |
|------------------------|---|
| PROYECTO:              | P.B GUAYABAL<br>Carrera 65 N. 14 - 01   |
| CONTIENE:              | DETALLE URBANOS - Primera Etapa   |
| DISEÑO ARQUITECTÓNICO: | ISABEL CRISTINA MEJIA<br>JUAN CARLOS SUINTERO<br>SARITA OSPINA LONDOÑO<br>MAURICIO HERRERA<br>ANA MERCEDES SUAREZ<br>JULIAN GOMEZ CARVAJAL |
| CONTRATISTA:           | EDU-EMPRESA DE DESARROLLO URBANO   |
| Nº DE CONTRATO:        | 460001191   |
| DISEÑO CAD:            | TALLER DE DISEÑO EDU   |
| DISEÑO ESTRUCTURAL:    | SECALA   |
| DISEÑO ELÉCTRICO:      | Indicadas   |
| DISEÑO HIDROSANITARIO: | C-15-04-112   |
| FECHA:                 | 29 Abril 2011   |
| ARCHIVO:               | PB-GUB-06-07-08-Detalles Urbanos-29-04-2011-06-07-08                                                                                       |

| FECHA      | RESPONSABLE          | DIBUJO               | MODIFICACION         |
|------------|----------------------|----------------------|----------------------|
| 29/04/2011 | TALLER DE DISEÑO EDU | TALLER DE DISEÑO EDU | TALLER DE DISEÑO EDU |