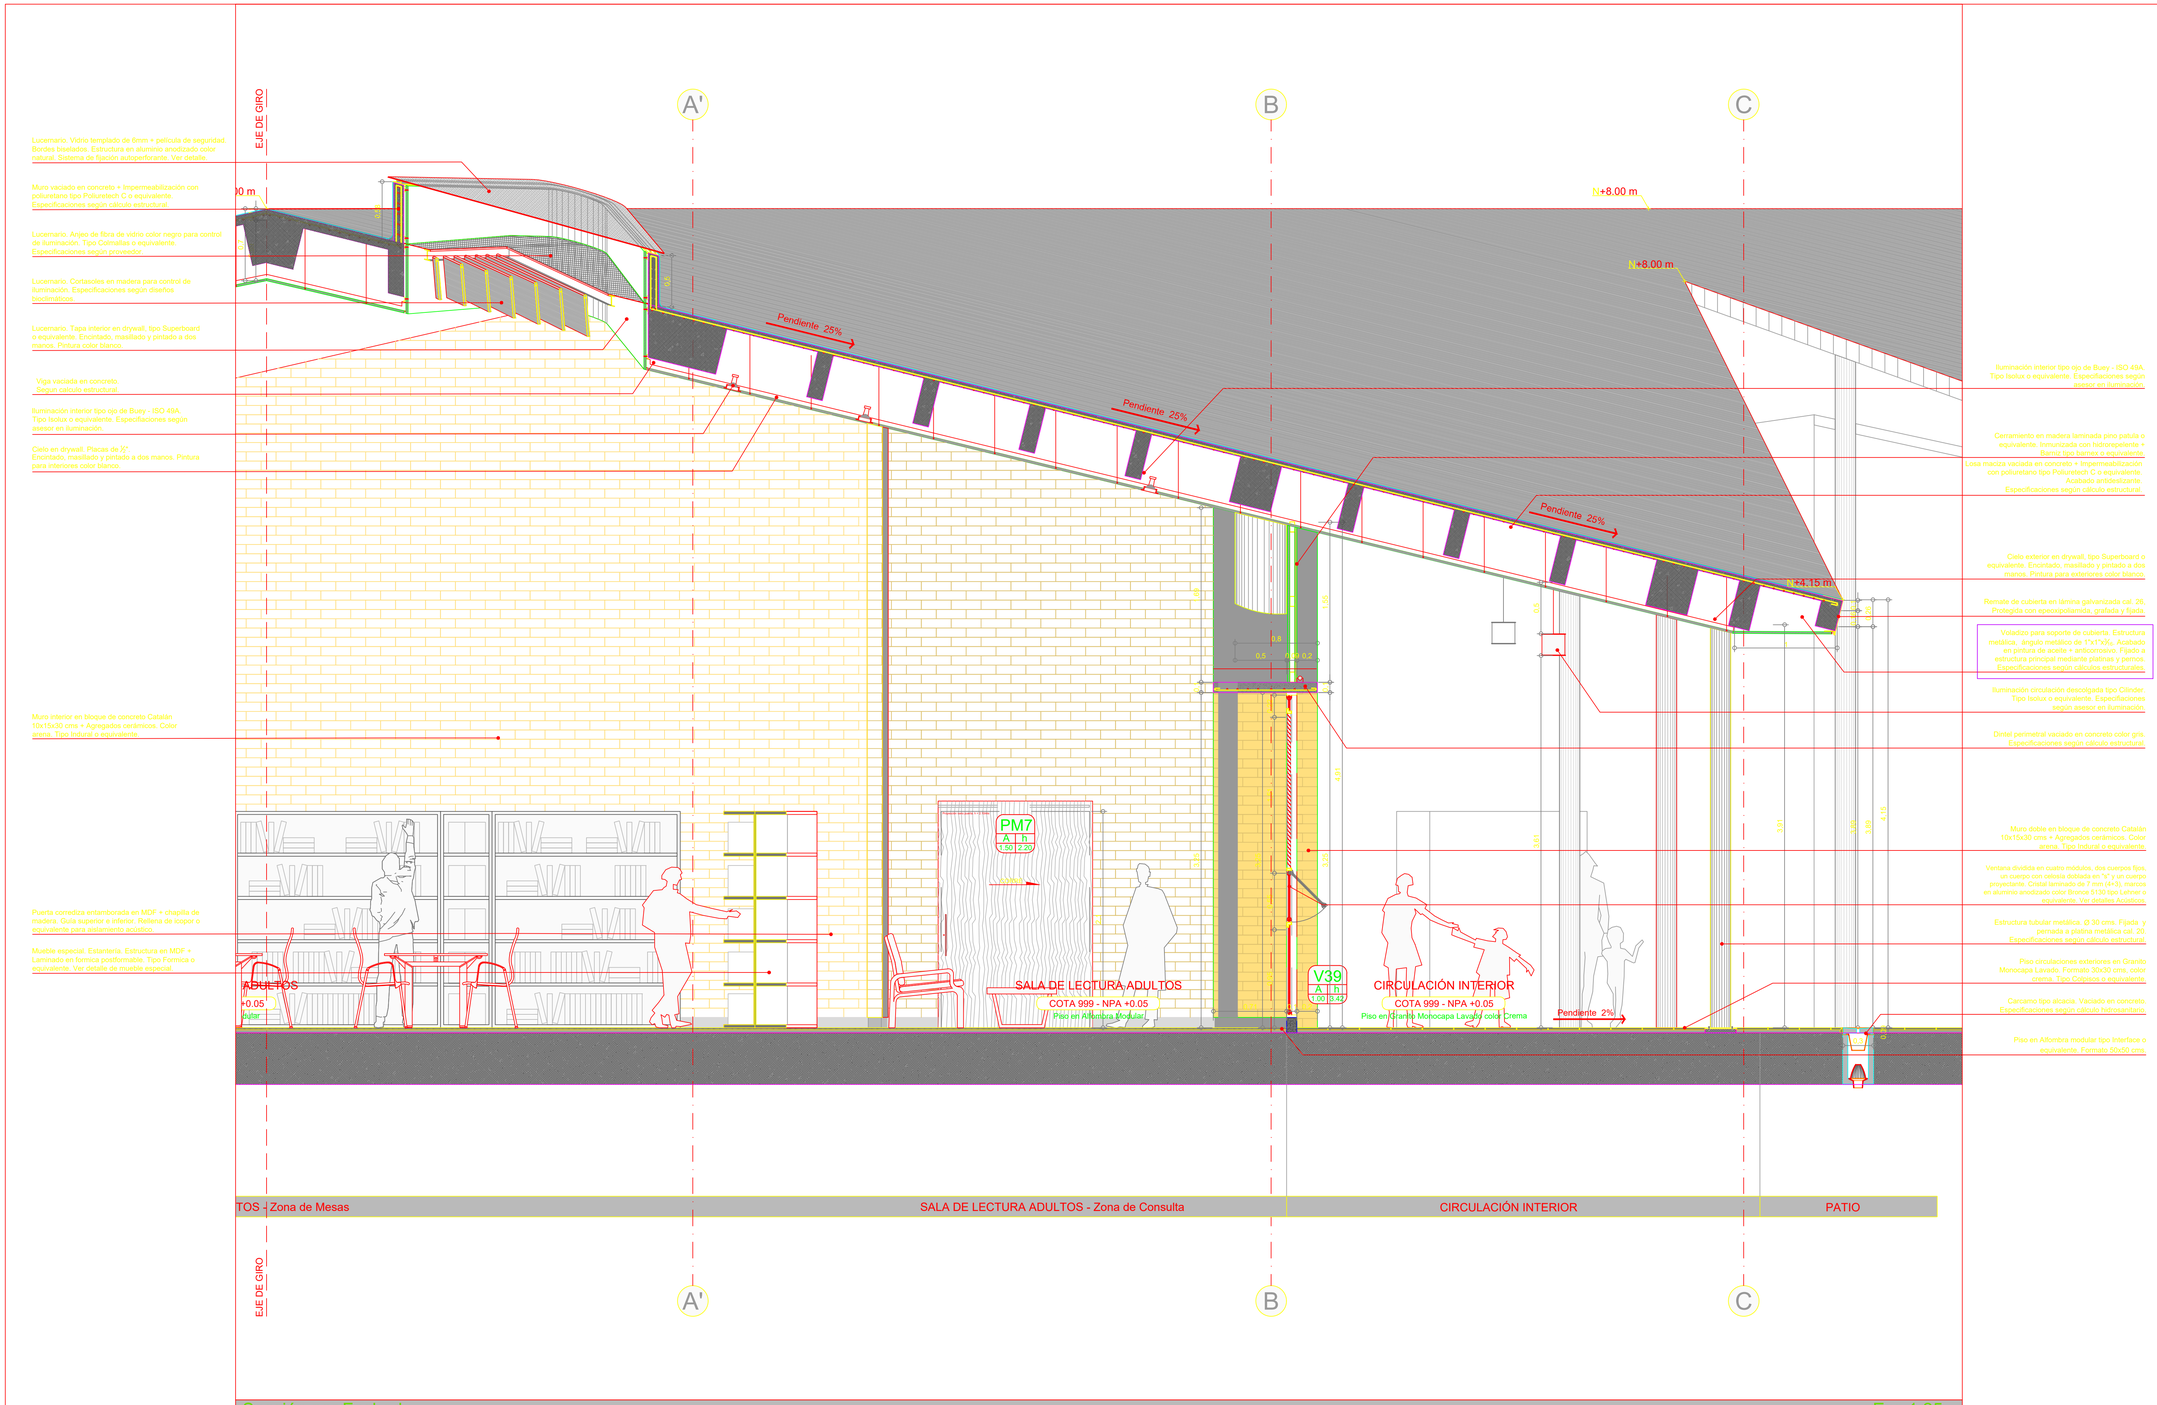

Sección por Fachada

Esc 1:25

SIGAMOS CONSTRUYENDO LA CIUDAD QUE SOÑAMOS

PARQUE BIBLIOTECA GUAYABAL
Medellín - Colombia

OBSERVACIONES:

DISEÑO ELEMENTOS NO ESTRUCTURALES

1 EN AQUELLOS CASOS EN LOS CUALES EN LOS PLANOS ARQUITECTÓNICOS NO SEA POSIBLE DEFINIR UN DESARROLLO ARQUITECTÓNICO, EL DISEÑO DE ELEMENTOS NO ESTRUCTURALES, PARTES, ELEMENTOS ARQUITECTÓNICOS, EQUIPOS Y ACCESORIOS DEBERÁ ADELANTARSE DE ACUERDO CON LOS LINEAMIENTOS ESTABLECIDOS EN LA NSR-10 Y ESTE DEBERÁ ESTAR ACORDE CON LOS ESTUDIOS DE SUELOS Y ESTUDIO SÍSMICO DEL SITIO DE UBICACIÓN DEL PROYECTO. ESTE DEBERÁ ADICIONALMENTE ADELANTARSE CON LOS ESTUDIOS TÉCNICOS QUE SE REQUIERAN PARA GARANTIZAR QUE LOS ELEMENTOS, PARTES, ELEMENTOS ARQUITECTÓNICOS, EQUIPOS Y ACCESORIOS QUE SE INSTALEN EN LA CONSTRUCCIÓN EFECTIVAMENTE ESTÉN EN CONDICIONES DE CUMPLIR EL ORDEN DE DESEMPEÑO Y ESPECIFICADO POR EL ZEISMICO.
CAPÍTULO A.9.5 NSR10

2 EN AQUELLOS CASOS EN LOS CUALES EN LOS PLANOS DE ESPECIALIDAD EL ARQUITECTO O INGENIERO ELÉCTRICO, PLOMERÍA O ILUMINACIÓN DEFINA DE DETALLADAMENTE, EL DISEÑADOR PODRÁ LIMITARSE A ESPECIFICAR EN LOS PLANOS, MEMORIAS Y ESPECIFICACIONES, LAS CARACTERÍSTICAS QUE DEBEN CUMPLIR LOS ELEMENTOS, Y LA FIJACIÓN ANTE EL DUE SE EXIJAN ESTAS CARACTERÍSTICAS NECESARIAS EN EL SUPERVISOR TÉCNICO.
CAPÍTULO A.9.5 NSR10

NOTAS IMPORTANTES

- NO TOMAR MEDIDAS DIRECTAMENTE SOBRE EL PLANO
- NO HACER MODIFICACIONES A LOS PLANOS SIN LA AUTORIZACIÓN Y COORDINACIÓN DE ENCARGADA
- ESTE PLANO RIGE LA LOS ARCHIVOS EXEN FECHA
- VERIFICAR Y CONTRASTAR LAS MEDIDAS EN LA OBRA
- EN CASO DE DISCREPANCIA CON LOS PLANOS ESTRUCTURALES, PRIMAN ESTOS SOBRE ARQUITECTÓNICOS
- PARA VER DESPIECES DE PLANOS DE DETALLE

Nº	EMISIONES	FECHA
1	DISEÑO BÁSICO	ENERO 27-2010
2		
3		
4		
5		
6		

ARQUITECTURA

PROYECTO
TALLER DE DISEÑO EDU.

GERENTE GENERAL:
MARIA EUGENIA RAMOS VILLA
GERENTE DE PROYECTOS URBANOS:
JUAN CARLOS MEJIA SALDARRIAGA
COORDINACIÓN DE PROYECTO:
ANDRES F. LUJAN DELGADO
DIRECCIÓN DE DISEÑO ARQUITECTÓNICO:
JOHN OCTAVIO ORTIZ LOPERA

N

SECRETARÍA DE OBRAS PÚBLICAS

PROYECTO: P.B GUAYABAL
Carrera 65 N. 14 - 01

CONTIENE: SECCIONES POR FACHADA - Biblioteca

DISEÑO ARQUITECTÓNICO: ISABEL CRISTINA MEJIA, JUAN CARLOS QUINTERO, SARITA OSPINA LONDOÑO, MAURICIO HERRERA, ANA MERCEDES SUAREZ, JULIAN GOMEZ CARVAJAL
DISEÑO ESTRUCTURAL:
DISEÑO ELECTRICO:
DISEÑO HIDROSANITARIO:

CONTRATISTA: EDU-EMPRESA DE DESARROLLO URBANO
No DE CONTRATO: 460001191
DIBUJO CAD: TALLER DE DISEÑO EDU
ESCALA: 1:25
FECHA: 29 Abril 2011
LAMINAS No: C-15-04-112
ARCHIVO: PB-GUB-15-16-17-18-Secciones por Fachada-27-04.dwg
HOJA: 16 / 32

FECHA	RESPONSABLE	DIBUJO	MODIFICACION
29/04/2011	TALLER DE DISEÑO EDU	TALLER DE DISEÑO EDU	TALLER DE DISEÑO EDU

SECCIONES POR FACHADA - Biblioteca
PARQUE BIBLIOTECA GUAYABAL.