Iluminación interior tipo ojo de Buey - ISO 49A. Tipo Isolux o equivalente. Especificaciones según asesor en iluminación.

Cielo en drywall. Placas de ½". Encintado, masillado y pintado a dos manos. Pintura para exteriores color blanco.

Cielo exterior en drywall, tipo Superboard o equivalente. Encintado, masillado y pintado a dos manos. Pintura para exteriores color blanco.

Losa maciza vaciada en concreto Impermeabilización con poliuretano tipo Polurietech G o equivalente. Acabado antideslizante. Especificaciones según cálculo estructural.

Remate de cubierta en lámina galvanizada cal. 26, Protegida con epoxipoliamida, grafada y fijada.

Voladizo para soporte de cubierta. Estructura metálica, ángulo metálico de 1"x1"x3/16. Acabado en pintura de esmalte + anticorrosivo. Fijado a estructura principal mediante platinas y pernos. Especificaciones según cálculos estructurales.

Tapa interior en drywall. Encintado, masillado y pintado a dos manos. Pintura Vinilica color blanco.

Cerramiento en madera laminada pino patula o equivalente. Inmunizada con hidrorepelente + Barniz tipo barnex o equivalente.

Bastidor para anclaje de cerramiento en madera (exterior) y drywall (interior). Estructura en perfilería metálica tipo "C" de 10x5 cms. Especificaciones según cálculo estructural.

Dintel perimetral vaciado en concreto color gris. Especificaciones según cálculo estructural.

Estructura vaciada en concreto color gris o equivalente. Acabado a la vista. Ø 50 cms. Especificaciones según cálculo estructural.

Muro doble en bloque de concreto Catalán 10x15x30 cms + Agregados cerámicos. Color arena. Tipo Industrial o equivalente.

Puerta ventana. Estructura en aluminio anodizado color natural, tipo alumina o equivalente. Vidrio claro laminado de 6+6 mm. + película de seguridad transparente.

Muro interior en bloque de concreto Catalán 10x15x30 cms + Agregados cerámicos. Color arena. Tipo Industrial o equivalente.

Mueble especial. Estantería tipo exhibidor. Estructura en MDF + Laminado en formica postformable de colores. Tipo Formica o equivalente. Colores por definir. Ver detalle de mueble especial.

Piso en Alfombra modular tipo Interface o equivalente. Formato 50x50 cms.

Piso en Adoquín color gris. Formato 26x26 cms. Acabado rústico o similar.

Talón zócalo vaciado en concreto. Especificaciones según cálculo estructural.

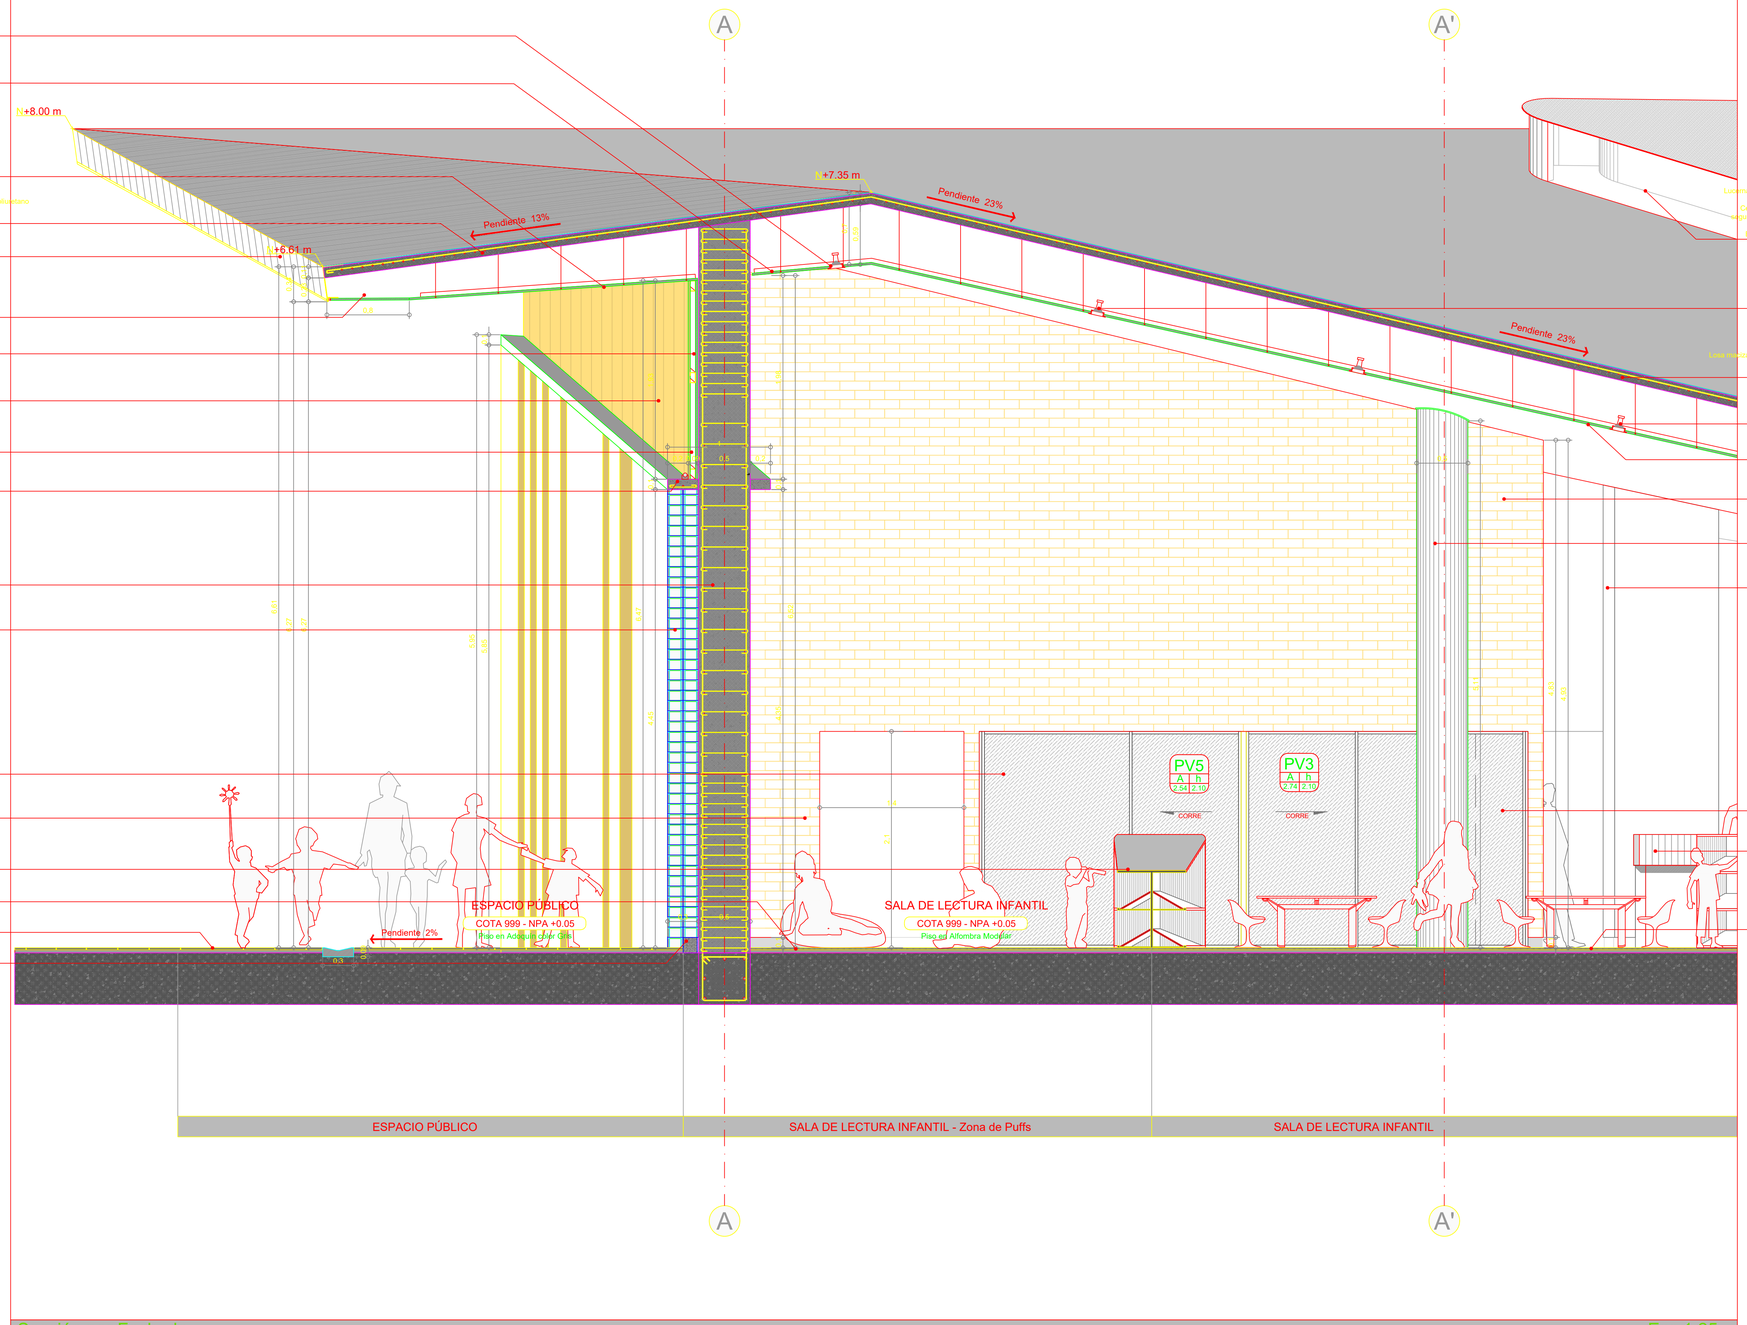

Lucernario. Estructura vaciada en concreto + Impermeabilización con poliuretano tipo Polurietech G o equivalente. Cerramiento en vidrio claro laminado 6+6 mm + película de seguridad transparente. Sistema de fijación mediante perfilería de aluminio anodizado color natural. Especificaciones según proveedor. Ver detalle Lucernario.

Iluminación interior tipo ojo de Buey - ISO 49A. Tipo Isolux o equivalente. Especificaciones según asesor en iluminación.

Losa maciza vaciada en concreto Impermeabilización con poliuretano tipo Polurietech G o equivalente. Acabado antideslizante. Especificaciones según cálculo estructural.

Iluminación interior tipo ojo de Buey - ISO 49A. Tipo Isolux o equivalente. Especificaciones según asesor en iluminación.

Cielo en drywall. Placas de ½". Encintado, masillado y pintado a dos manos. Pintura para exteriores color blanco.

Muro interior en bloque de concreto Catalán 10x15x30 cms + Agregados cerámicos. Color arena. Tipo Industrial o equivalente.

Estructura vaciada en concreto color gris o equivalente. Acabado a la vista. Ø 50 cms. Especificaciones según cálculo estructural.

Proyección muro interior en bloque de concreto Catalán 10x15x30 cms + Agregados cerámicos. Color arena. Tipo Industrial o equivalente.

Puerta ventana. Estructura en aluminio anodizado color natural, tipo alumina o equivalente. Vidrio claro laminado de 6+6 mm. + película de seguridad transparente.

Mueble especial. Counter de recepción. Estructura en MDF + Laminado en formica postformable. Tipo Formica o equivalente. Ver detalle de mueble.

Piso en Alfombra modular tipo Interface o equivalente. Formato 50x50 cms.

Sección por Fachada

Esc 1:25

PARQUE BIBLIOTECA GUAYABAL
Medellín - Colombia

OBSERVACIONES:

DISEÑO ELEMENTOS NO ESTRUCTURALES

1. EN CASO DE LOS CASOS EN LOS CUALES EN LOS DOCUMENTOS DE DISEÑO SOLO SE INDICA EL ANCLAJE, ELEMENTOS NO ESTRUCTURALES, ELEMENTOS ARQUITECTÓNICOS, PIEZAS, ETC. ESTE ENCARGADO ENCARGADO DEL MONTAJE DEBERÁ VERIFICAR QUE LOS ELEMENTOS NO ESTRUCTURALES QUE SE INSTALEN EN LA CONSTRUCCIÓN ESTÉ TAMBIÉN DISEÑADO Y CALCULADO DE CUMPLIR EL ANCLAJE DEL MONTAJE EXPUESTO EN EL DISEÑADOR CAPÍTULO A.9.7.1 NSR-10

2. EN CASO DE LOS CASOS EN LOS CUALES EN LOS DIBUJOS SE INDICA EL MONTAJE DE ELEMENTOS NO ESTRUCTURALES, ELEMENTOS ARQUITECTÓNICOS, PIEZAS, ETC. ESTE ENCARGADO DEL MONTAJE DEBERÁ VERIFICAR QUE LOS ELEMENTOS, YA SEA PREFABRICADOS O NO, QUE SE COMPRAN ESTÉN CARACTERÍSTICAS INDICADAS EN EL SUPERVISOR TÉCNICO. CAPÍTULO A.9.7.2 NSR-10

NOTAS IMPORTANTES:

- NO TOMAR MEDIDAS DIRECTAMENTE SOBRE EL PLANO.
- REPORTAR DIFERENCIAS ENTRE PLANOS EN LA ARQUITECTURA Y ESTRUCTURA DE LA ARQUITECTURA ENCARGADA.
- VERIFICAR Y CONFRONTAR LAS MEDIDAS EN LA OBRA.
- EN CASO DE DIFERENCIA ENTRE LOS PLANOS ESTRUCTURALES, PREVALECE LO INDICADO EN ESTOS.
- PARA MAYOR INFORMACIÓN, VER PLANOS DE DETALLE.

Nº	EMISIONES	FECHA
1	DISEÑO BÁSICO	ENERO 27-2010
2		
3		
4		
5		
6		

ARQUITECTURA

PROYECTO:
TALLER DE DISEÑO EDU.

GERENTE GENERAL:
MARIA EUGENIA RAMOS VILLA
GERENTE DE PROYECTOS URBANOS:
JUAN CARLOS MEJIA SALDARRIAGA
CORDINACIÓN DE PROYECTO:
ANDRES F. LUJAN DELGADO
DIRECCIÓN DE DISEÑO ARQUITECTÓNICO:
JOHN OCTAVIO ORTIZ LOPERA

N

SECRETARÍA DE OBRAS PÚBLICAS

PROYECTO: P.B GUAYABAL
Carrera 65 N. 14 - 01

CONTIENE: SECCIONES POR FACHADA - Biblioteca

DISEÑO ARQUITECTONICO: ISABEL CRISTINA MEJIA, JUAN CARLOS QUINTERO, SARITA OSPINA LONDOÑO, MAURICIO HERRERA, ANA MERCEDES SUAREZ, JULIAN GOMEZ CARVAJAL
DISEÑO ESTRUCTURAL:
DISEÑO ELECTRICO:
DISEÑO HIDROSANITARIO:

CONTRATISTA: EDU-EMPRESA DE DESARROLLO URBANO
No DE CONTRATO: 460001191
DIBUJO CAD: TALLER DE DISEÑO EDU
ESCALA: 1:25
FECHA: 29 Abril 2011
PLANCHETAS No: C-15-04-112
ARCHIVO: PB-GUB-15-16-17-18-Secciones por Fachada-27-04.dwg
HOJA: 17 / 32

FECHA	RESPONSABLE	DIBUJO	MODIFICACION
29/04/2011	TALLER DE DISEÑO EDU	TALLER DE DISEÑO EDU	TALLER DE DISEÑO EDU

SECCIONES POR FACHADA - Biblioteca
PARQUE BIBLIOTECA GUAYABAL.