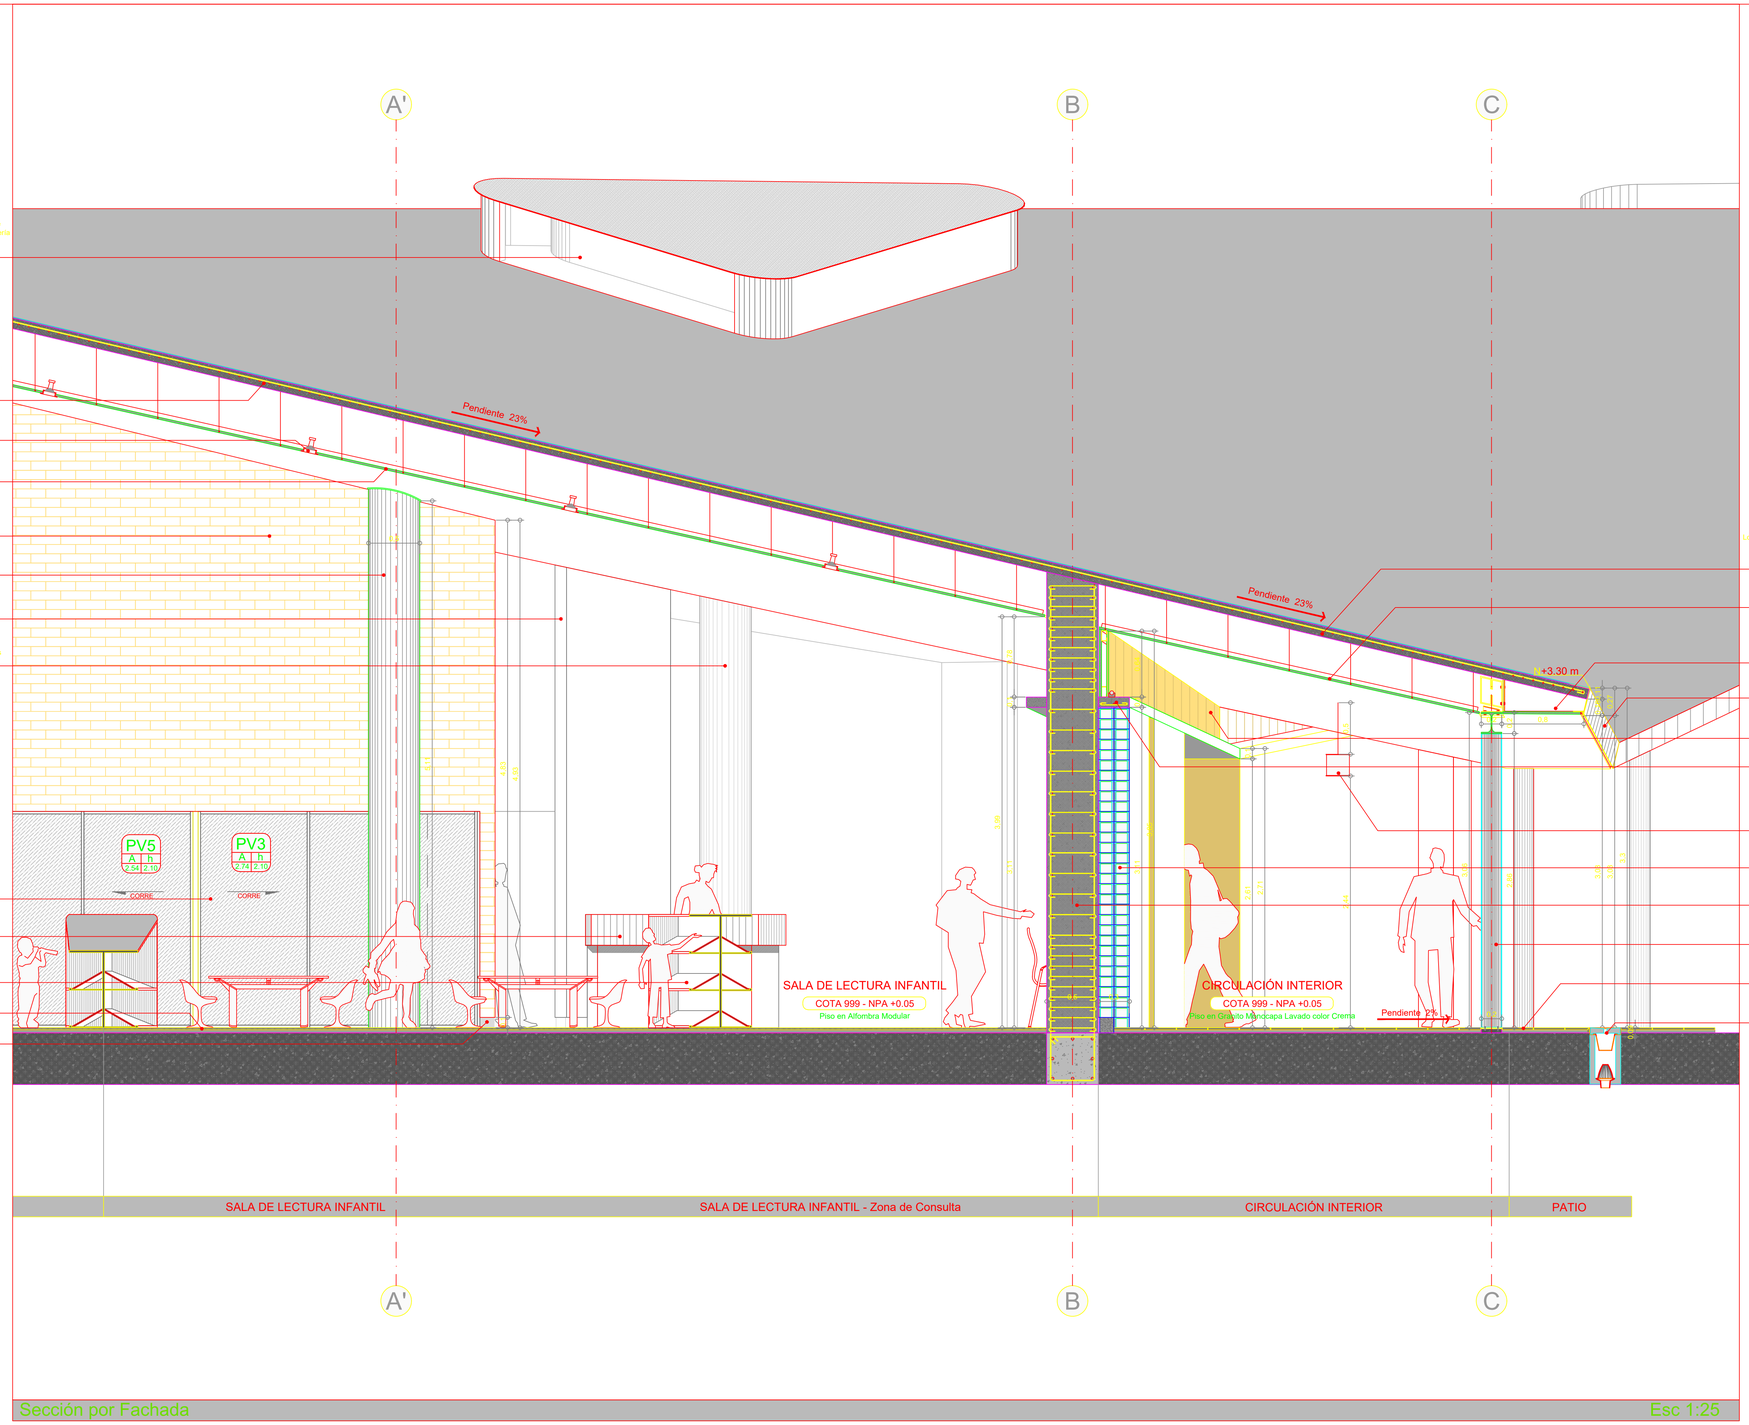

Lucernario. Estructura vaciada en concreto + Impermeabilización con poliuretano tipo Poliuretech C o equivalente.
Cerramiento en vidrio claro laminado 6+6 mm + película de seguridad transparente. Sistema de fijación mediante perfilería de aluminio anodizado color natural.
Especificaciones según proveedor. Ver detalle Lucernario.

Losa maciza vaciada en concreto + Impermeabilización con poliuretano tipo Poliuretech C o equivalente. Acabado antideslizante.
Especificaciones según cálculo estructural.

Iluminación interior tipo ojo de Buey.- ISQ 48A.
Tipo Isolux o equivalente. Especificaciones según asesor en iluminación.

Cielo exterior en drywall, tipo Superboard o equivalente. Enrollado, masillado y pintado a dos manos. Pintura para exteriores color blanco.

Muro interior en bloque de concreto Catalán 10x15x30 cms + Agregados cerámicos. Color arena. Tipo Indural o equivalente.

Estructura vaciada en concreto color gris o equivalente. Acabado a la vista. Ø 50 cms. Especificaciones según cálculo estructural.

Proyección muro interior en bloque de concreto Catalán 10x15x30 cms + Agregados cerámicos. Color arena. Tipo Indural o equivalente.

Proyección estructura vaciada en concreto color gris o equivalente. Acabado a la vista. Ø 50 cms. Especificaciones según cálculo estructural.

Puerta ventana. Estructura en aluminio anodizado color natural, tipo alumina o equivalente. Vidrio claro laminado de 6+6 mm. + película de seguridad transparente.

Mueble especial. Counter de recepción. Estructura en MDF + Laminado en fórmica postformable.
Tipo Formica o equivalente. Ver detalle de mueble.

Mueble especial. Estantería tipo exhibidor. Estructura en MDF + Laminado en fórmica postformable de colores.
Tipo Formica o equivalente. Colores por definir.
Ver detalle de mueble especial.

Piso en Alfombra modular tipo interface o equivalente. Formato 50x50 cms.

Talón zócalo vaciado en concreto.
Especificaciones según cálculo estructural.

Losa maciza vaciada en concreto + Impermeabilización con poliuretano tipo Poliuretech C o equivalente. Acabado antideslizante.
Especificaciones según cálculo estructural.

Cielo exterior en drywall, tipo Superboard o equivalente. Enrollado, masillado y pintado a dos manos. Pintura para exteriores color blanco.

Voladizo para soporte de cubierta. Estructura metálica, ángulo metálico de 1"x1"x3/16. Acabado en pintura de aceite + anticorrosivo. Fijado a estructura principal mediante platinas y pernos. Especificaciones según cálculos estructurales.

Remate de cubierta en lámina galvanizada cal. 20. Protegida con especificaciones, grafada y fijada.

Cerramiento en madera laminada pino patula o equivalente. Ionizada con hidrorepelente + Barniz tipo barnex o equivalente.

Dintel perimetral vaciado en concreto color gris.
Especificaciones según cálculo estructural.

Iluminación circulación descolgada tipo Cilinder.
Tipo Isolux o equivalente. Especificaciones según asesor en iluminación.

Muro doble en bloque de concreto Catalán 10x15x30 cms + Agregados cerámicos. Color arena. Tipo Indural o equivalente.

Estructura vaciada en concreto color gris o equivalente. Acabado a la vista. Ø 50 cms.
Especificaciones según cálculo estructural.

Estructura tubular metálica. Ø 30 cms. Fijada y pernada a platina metálica cal. 20.
Especificaciones según cálculo estructural.

Piso circulaciones exteriores en Granito Morocaya Lavado. Formato 30x30 cms. color crema. Tipo Cerpiso o equivalente.

Desagüe tipo cuneta. Vaciado en concreto + rejilla metálica. Especificaciones según cálculo hidrosanitario.

Sección por Fachada

Esc 1:25

SIGAMOS CONSTRUYENDO LA CIUDAD QUE SOÑAMOS

PARQUE BIBLIOTECA GUAYABAL
Medellín - Colombia

OBSERVACIONES:

DISEÑO ELEMENTOS NO ESTRUCTURALES

1. EN CASO DE LOS CASOS EN LOS CUALES EN LOS DOCUMENTOS DE DISEÑO SOLO SE INDICA EL ORDEN DE ELEMENTOS NO ESTRUCTURALES (ELEMENTOS ARQUITECTÓNICOS, PRIVADOS, ETC.) SIN INFORMACIÓN ADICIONAL SOBRE SU REFERENCIA TÉCNICO, VERIFICAR CUÁL DE LOS ELEMENTOS NO ESTRUCTURALES QUE SE INSTALEN EN LA CONSTRUCCIÓN ESTÁ PARAMETRIZADO EN EL CATÁLOGO DE CUMPLIR EL ORDEN DEL ARQUITECTO, ESPECIFICADO POR EL DISEÑADOR ESTRUCTURAL Y ESTÁ CUMPLIR.

2. EN CASO DE LOS CASOS EN LOS CUALES EN LOS DISEÑOS NO ESPECIFICAN ELEMENTOS NO ESTRUCTURALES, EL INSTALADOR DE PEDIDO INFORMÉ DE SU FABRICANTE, EL DISEÑADOR PUEDE LIMITARSE A ESPECIFICAR EN EL PLANO MENCIONADO ESPECIFICACIONES, LAS CAMACTERÍSTICAS QUE DEBEN CUMPLIR LOS ELEMENTOS, Y LA RESPONSABILIDAD DE QUE SE CUMPLAN ESTAS CARACTERÍSTICAS RECAE EN EL SUPERVISOR TÉCNICO.
CARTELERA N.13 y MEMO

NOTAS IMPORTANTES:

- NO TOMAR MEDIDAS DIRECTAMENTE SOBRE EL PLANO.
- ESTAS DEBEN SER CONSULTADAS A LOS PLANOS EN LA ESTIPULACIÓN DE LOS CARÁCTERES EN ARQUITECTURA.
- ESTE PLANO MIDE 1.00 ANCHO POR 0.50 ALTO.
- VERIFICAR Y CORROBORAR LAS MEDIDAS EN LA OBRA
- EN CASO DE DIFERENCIA CON LOS PLANOS ESTRUCTURALES, PREVALECE LO DICHO ARQUITECTÓNICO.
- PARA MAYOR INFORMACIÓN VER PLANOS DE DETALLE.

Nº	EMISIONES	FECHA
1	DISEÑO BÁSICO	ENERO 27 2010
2		
3		
4		
5		
6		

ARQUITECTURA

PROYECTO:
TALLER DE DISEÑO EDU.

GERENTE GENERAL:
MARIA EUGENIA RAMOS VILLA
GERENTE DE PROYECTOS URBANOS:
JUAN CARLOS MEJIA SALDARRIAGA
COORDINACIÓN DE PROYECTO:
ANDRES F. LUJAN DELGADO
DIRECCIÓN DE DISEÑO ARQUITECTÓNICO:
JOHN OCTAVIO ORTIZ LOPERA

N

SECRETARÍA DE OBRAS PÚBLICAS

PROYECTO:
P.B GUAYABAL
Carrera 65 N. 14 - 01

CONTIENE:
SECCIONES POR FACHADA - Biblioteca

DISEÑO ARQUITECTÓNICO: ISABEL CRISTINA MEJIA, JUAN CARLOS QUINTERO, SARITA OSPINA LONDOÑO, MAURICIO HERRERA, ANA MERCEDES SUAREZ, JULIAN GOMEZ CARVAJAL

DISEÑO ESTRUCTURAL:

DISEÑO ELÉCTRICO:

DISEÑO HIDROSANITARIO:

CONTRATANTE: EDU-EMPRESA DE DESARROLLO URBANO
No DE CONTRATO: 460001191
DIBUJO CAD: TALLER DE DISEÑO EDU
ESCALA: 1:25
FECHA: 29 Abril 2011
LÁMINAS No: C-15-04-112
ARCHIVO: PB-GUB-15-16-17-18-Secciones por Fachada-27-04.dwg
HOJA 18 / 32

FECHA	RESPONSABLE	DIBUJO	MODIFICACION
29/04/2011	TALLER DE DISEÑO EDU	TALLER DE DISEÑO EDU	TALLER DE DISEÑO EDU

SECCIONES POR FACHADA - Biblioteca
PARQUE BIBLIOTECA GUAYABAL.