




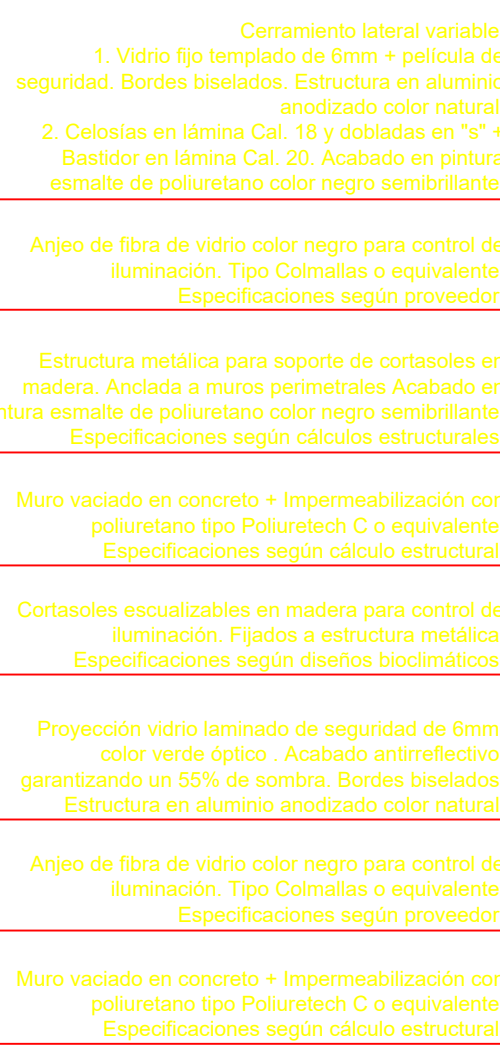


Esc 1:25

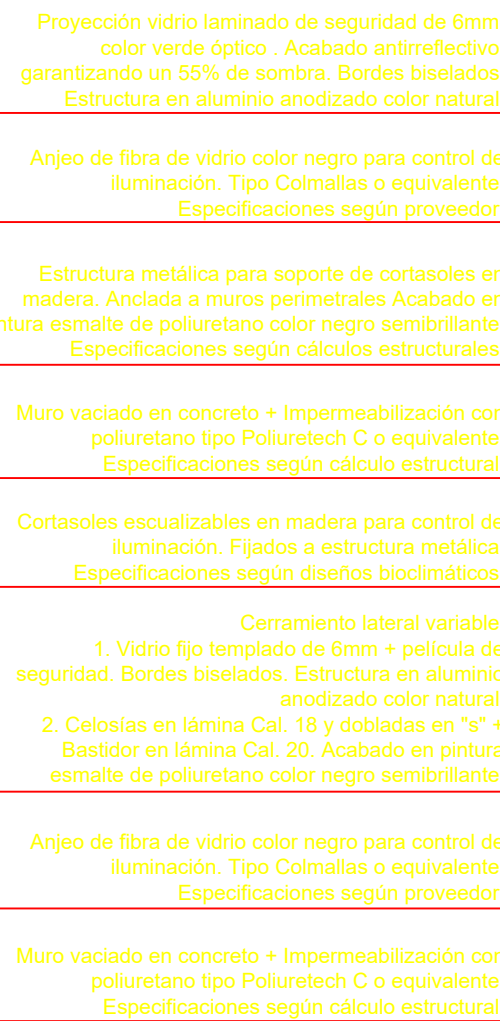


Esc 1:25

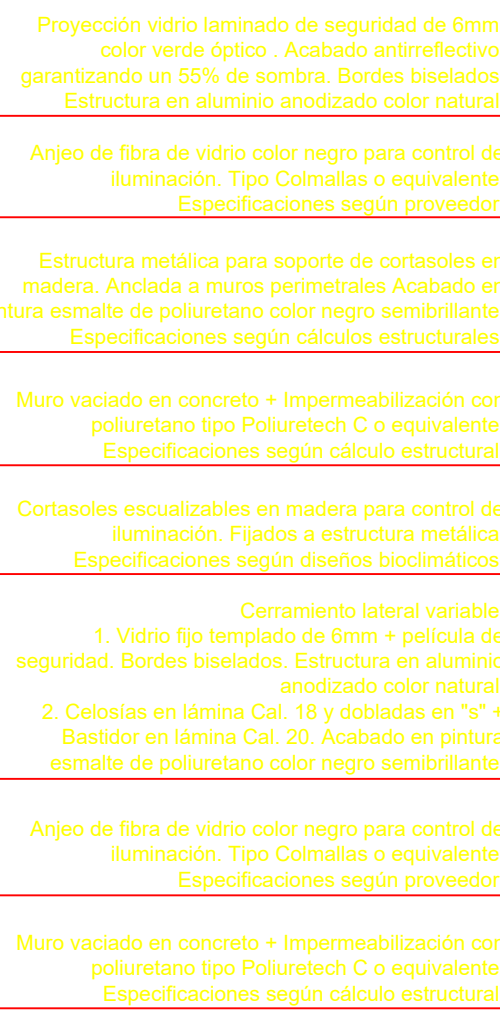


Esc 1:25

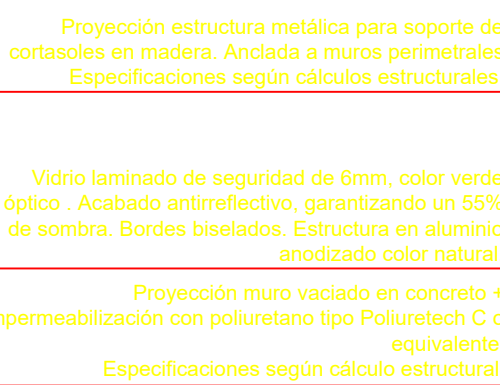

Esc 1:25

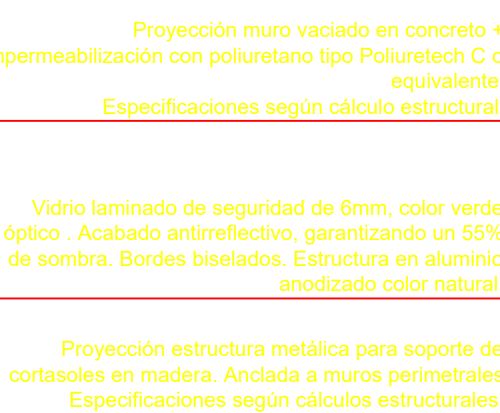

Esc 1:25

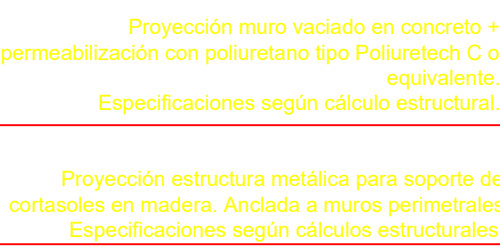

Esc 1:25

OBSERVACIONES:

DISEÑO ELEMENTOS NO ESTRUCTURALES
1. EN AQUELLOS CASOS EN LOS CUALES EN LOS DOCUMENTOS DE DISEÑO SÓLO SE INDICA EL GRADO DE DESEMPEÑO REQUERIRÍAN ELEMENTOS NO ESTRUCTURALES, ES RESPONSABLE DEL SUPERVISOR TOMAR EN CUENTA QUE LOS ELEMENTOS NO ESTRUCTURALES DEBEN INSTALARSE EN LA CONSTRUCCIÓN EFECTIVAMENTE ESTÉN EN CAPACIDAD DE CUMPLIR EL GRADO DE DESEMPEÑO ESPECIFICADO POR EL DISEÑADOR.

CAPÍTULO A.9.3.2 (2018-08)

2. EN AQUELLOS CASOS EN LOS CUALES EN LOS DISEÑOS SE ESPECIFIQUEN ELEMENTOS CUYO SUMINISTRO E INSTALACIÓN SE REALIZA POR PARTE SU FABRICANTE, EL DISEÑADOR PUEDE LIMITARSE A ESPECIFICAR EN SUS PLANOS, MEMORIAS O ESPECIFICACIONES, LAS CARACTERÍSTICAS QUE DEBEN CUMPLIR LOS ELEMENTOS, Y LA RESPONSABILIDAD DE QUE SE CUMPLAN ESTAS CARACTERÍSTICAS RECAE EN EL SUPLENIDOR TÉCNICO.

CAPÍTULO A.1.5.2. NGR-88

NOTAS IMPORTANTES

- NO TOMAR MEDIDAS DIRECTAMENTE SOBRE EL PLANO.
- NO HACER MODIFICACIONES A LOS PLANOS SIN LA AUTORIZACION DE LOS ARQUITECTOS ENCARGADOS.
- ESTE PLANO ANULA LOS ANTERIORES A ESTA FECHA.
- VERIFICAR Y CONTRAPONTAR LAS MEDIDAS EN LA OBRA.
- EN CASO DE DIFERENCIA CON LOS PLANOS ESTRUCTURALES, PRIMAN PLANOS ARQUITECTONICOS.
- PARA MAYOR INFORMACION VER PLANOS DE DETALLE.

[illegible]**ARQUITECTURA**


PROYECTO:
TALLER DE DISEÑO EDU

GERENTE GENERAL:
MARIA EUGENIA RAMOS VILLA

GERENTE DE PROYECTOS URBANOS:
JUAN CARLOS MEJIA SALDARRIAGA

COORDINACIÓN DE PROYECTO:
ANDRES F. LUJAN DELGADO

DIRECCION DE DISEÑO ARQUITECTONICO:

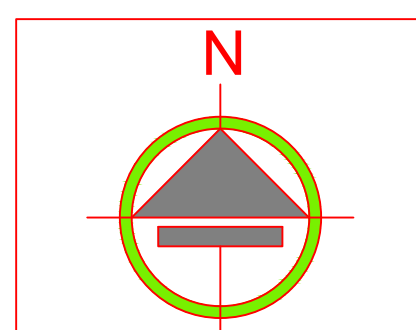

PROYECTO		P.B GUAYABAL Carrera 65 N. 14 - 01	
CONTIENE		DETALLE LUCERNARIOS - Plantas	
DISEÑO ARQUITECTÓNICO		CONTRATISTA EDU-EMPRESA DE DESARROLLO URBANO NÚMERO DE CONTRATO: 460001191	
DISEÑO ESTRUCTURAL		DEBIDO CAD TALLER DE DISEÑO EDU ESCALA: 1:25 FECHA: 29 Abril 2011	
DISEÑO HIDRÁULICO		LIBRETES NÚM. C-15-04-14	
DISEÑO ELECTROMECÁNICO		OBS: 08-GU-18-21-23-24-26-Detalle Lucernario-29Abril, 2011	

FECHA	RESPONSABLE	DIBUJO	MODIFICACION
29/04/2011	TALLER DE DISEÑO EDU	TALLER DE DISEÑO EDU	TALLER DE DISEÑO EDU