


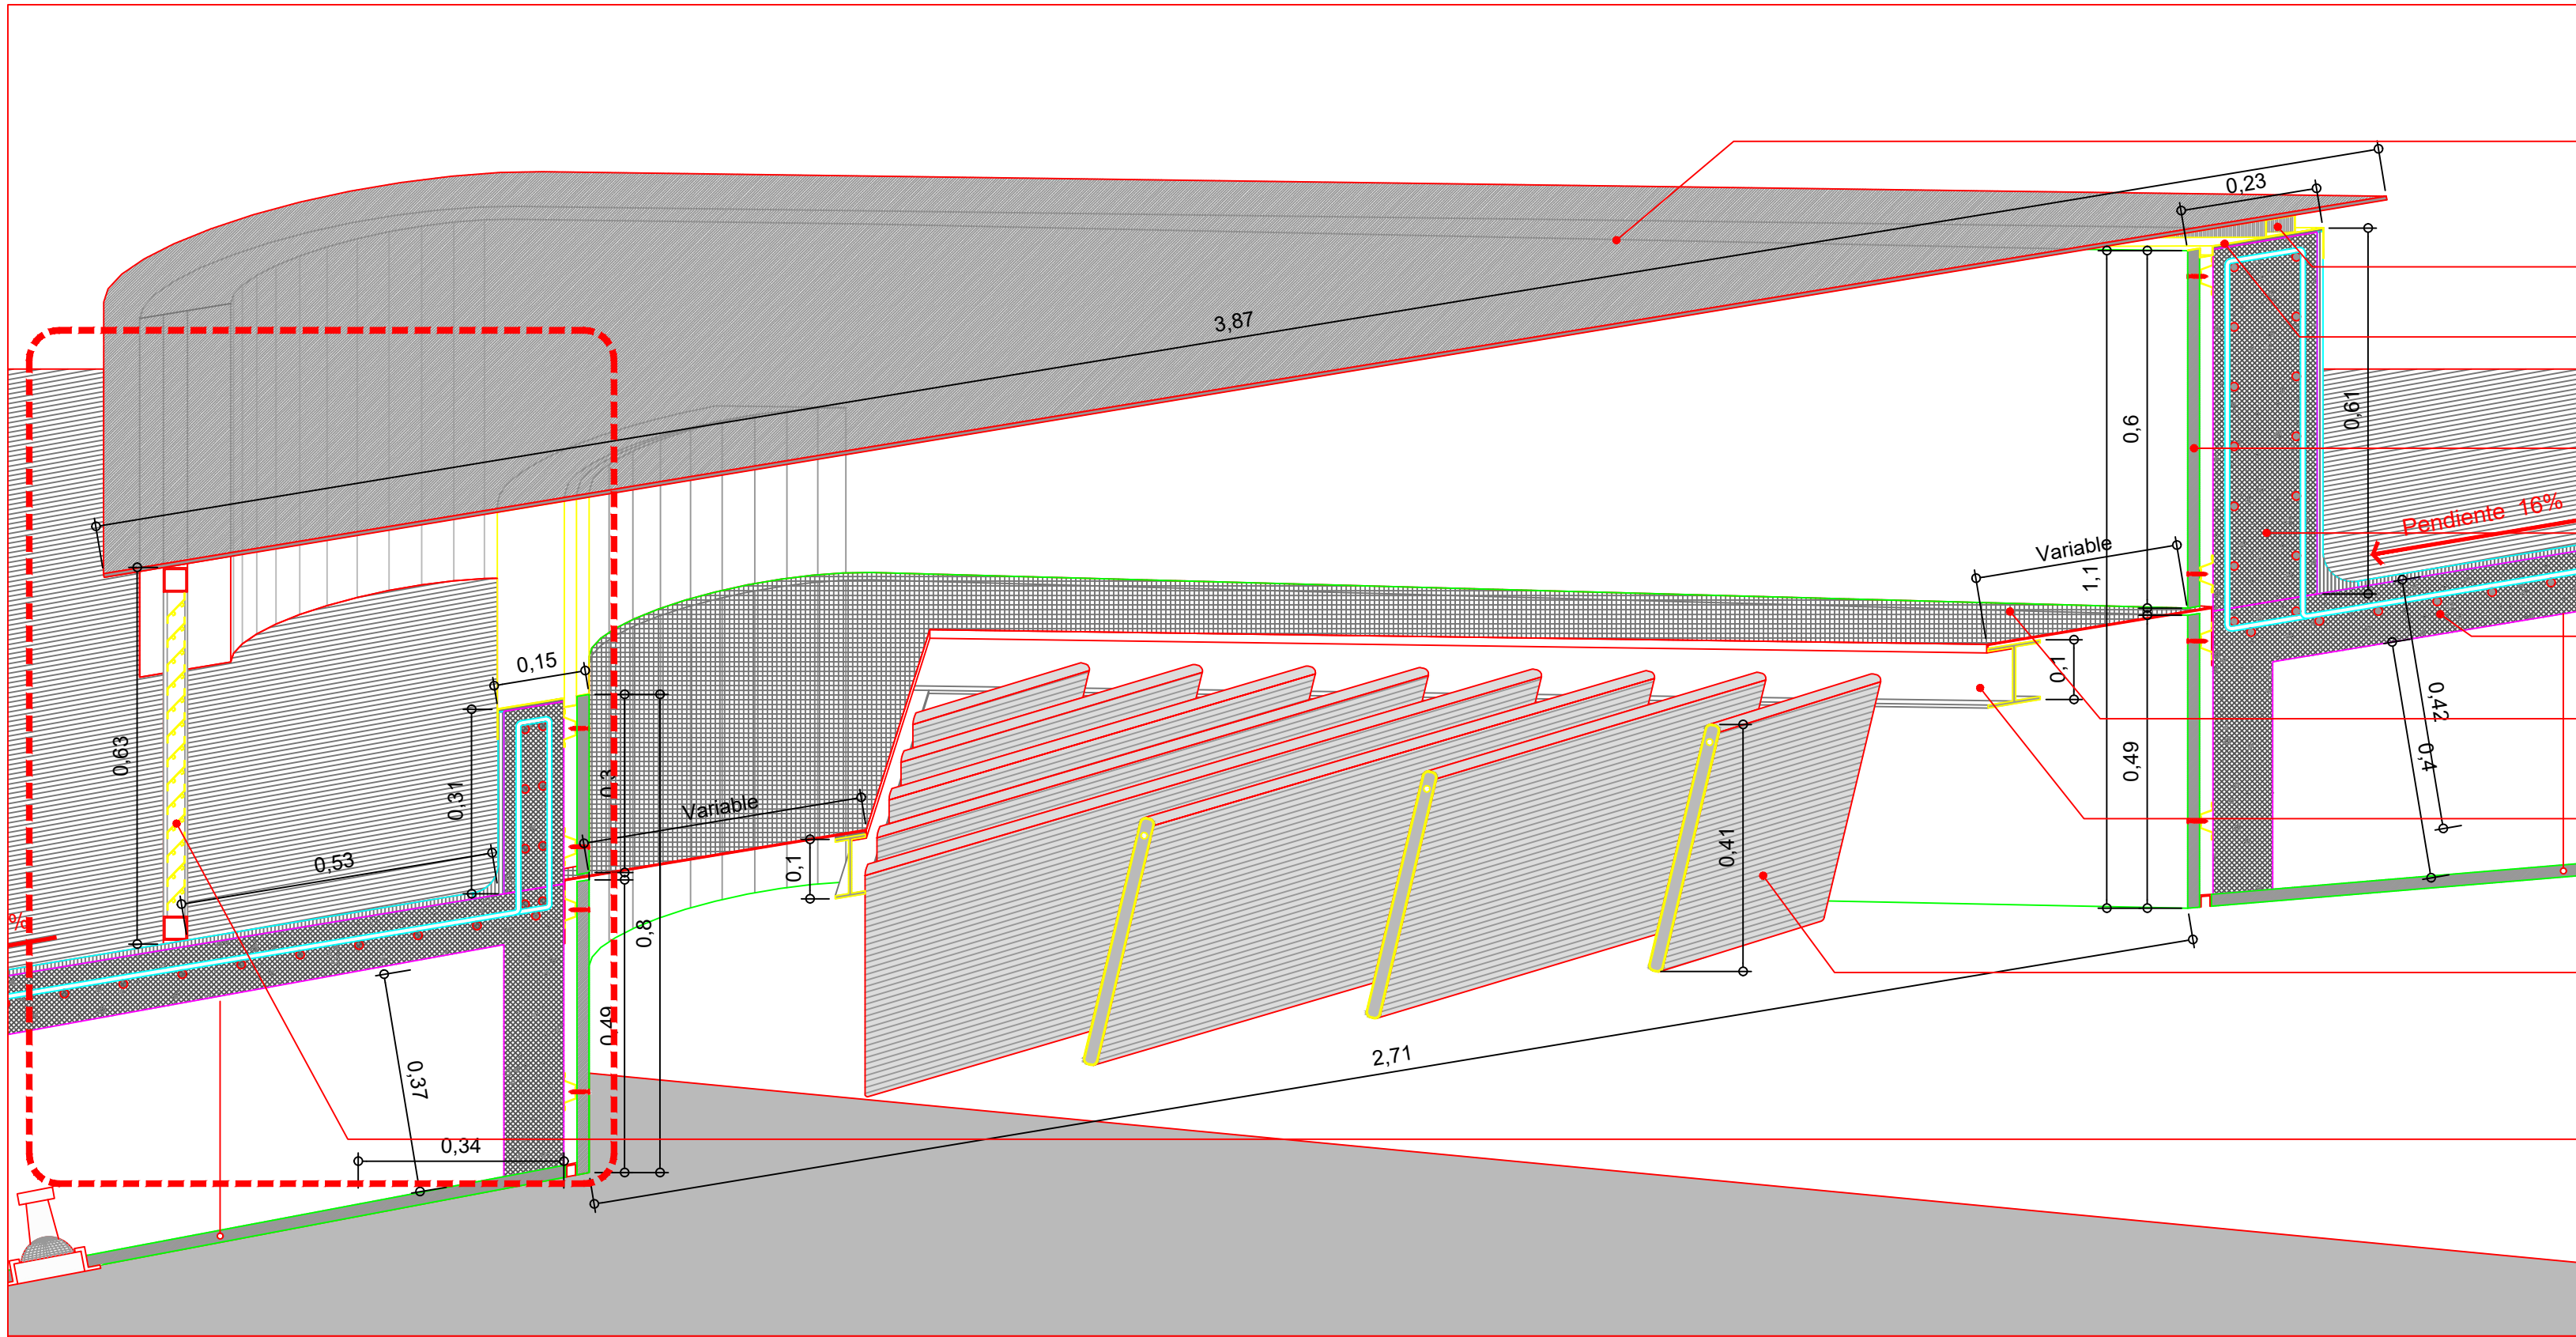

Sección Longitudinal Lucernario - Tipología A

Esc 1:10

