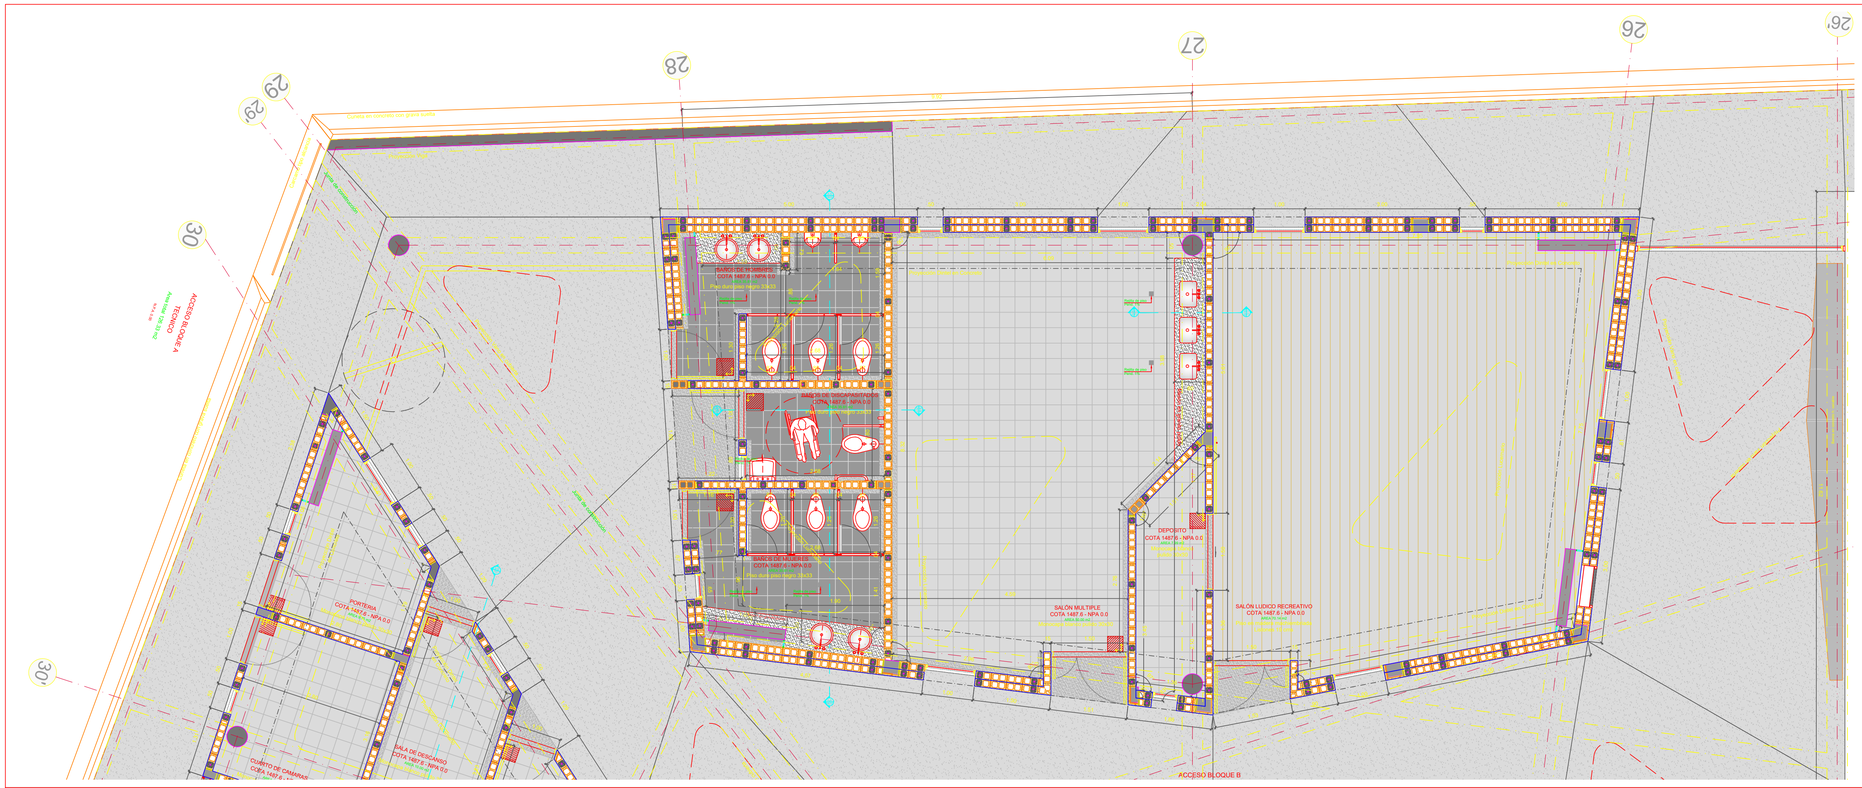

DETALLE PLANTA ARQUITECTONICA DE MULTIPLES - BLOQUE B - ESC 1:50

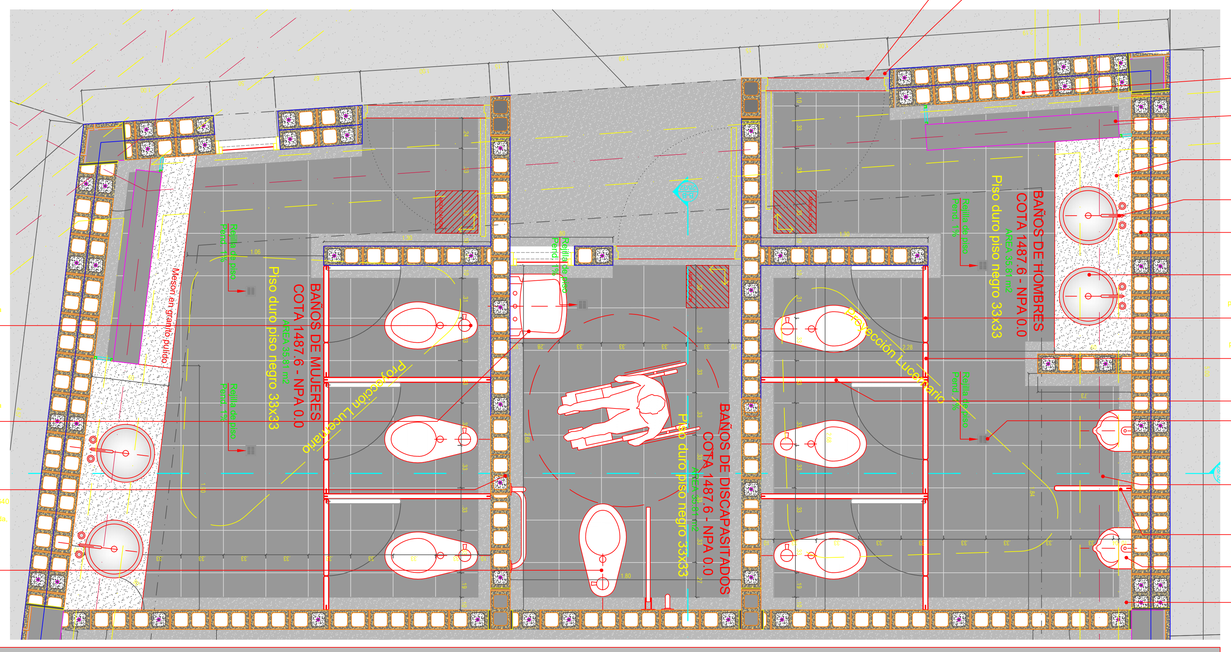

Bateria de Baños Multiples - Planta ESC 1:20

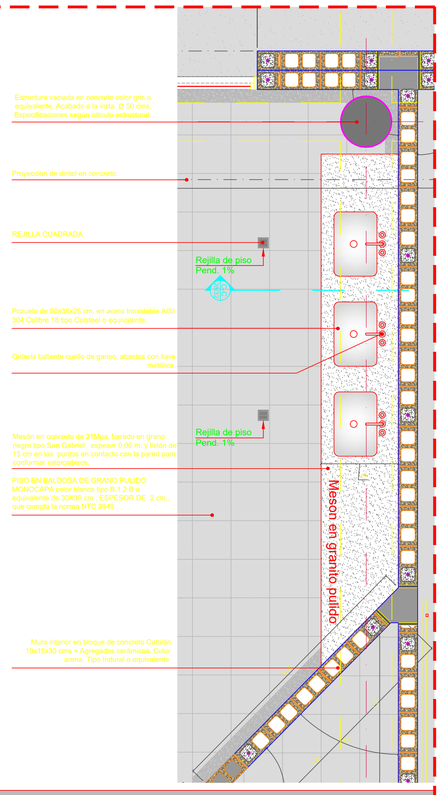

Meson Salon Ludico Recreativo - Planta ESC 1:20

DETALLES PLANTAS Y SECCIONES DE MUEBLES ESPECIALES - BLOQUE B

PARQUE BIBLIOTECA GUAYABAL.

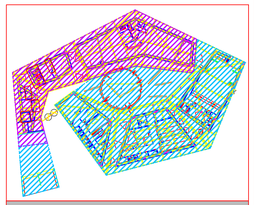

Esquema etapas de ejecución de edificio.

Primera etapa — Segunda etapa

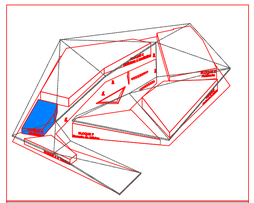

Esquema de ubicacion de bloques. Bloque B.

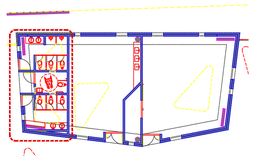

Bateria de baños detalle A-A.

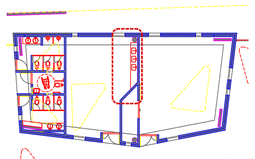

Meson S. Ludico detalle B-B.

SIGAMOS CONSTRUYENDO LA CIUDAD QUE SOÑAMOS

PARQUE BIBLIOTECA GUAYABAL
Medellin - Colombia

OBSERVACIONES:

DISEÑO ELEMENTOS NO ESTRUCTURALES

- EN AQUELLOS CASOS EN LOS CUALES NO LOS DOCUMENTOS DE DISEÑO SOLO SE INDICA EL GRADO DE DESARROLLO PARA ELEMENTOS ARQUITECTONICOS FALLE, ES RESPONSABILIDAD DEL SUPERVISOR TECNICO VERIFICAR QUE LO ELEMENTOS NO ESTRUCTUCTURALES QUE SE INSTALEN EN LA CONSTRUCCION EFECTIVAMENTE ESTAN VALIDADOS DE CUERDO AL GRADO DE DESARROLLO ESPECIFICADO POR EL DISEÑADOR.
CAPITULO A.13 NSR-98

- EN AQUELLOS CASOS EN LOS CUALES EN LOS TERMINOS DE ESPECIFIQUEN ELEMENTOS CUYO SUMINISTRO E INSTALACION SE REALIZA POR PARTE DE SUMINISTRADORES EL CONTRATISTA PUEDE CAPTURAR A ESPECIFICAR EN SUS PLANOS, MEMORIAS O ESPECIFICACIONES, LAS CARACTERISTICAS QUE DEBEN CUMPLIR LOS ELEMENTOS, Y LA REPONSABILIDAD DE QUE SE CUMPLAN ESTAS CARACTERISTICAS RECAE EN EL SUPERVISOR TECNICO.
CAPITULO A.13 NSR-98

NOTAS IMPORTANTES

- NO TOMAR MEDIDAS DIRECTAMENTE SOBRE EL PLANO
- NO HACER MODIFICACIONES A LOS PLANOS SIN LA AUTORIZACION DE LOS ARQUITECTOS ENCARGADOS
- ESTE PLANO ANULA LOS ANTERIORES A ESTA FECHA
- VERIFICAR Y CONFRONTAR LAS MEDIDAS EN LA OBRA EN CASO DE DIFERENCIA CON LOS PLANOS ESTAS CONSULTE PRIMERO A NINGUN ARQUITECTO
- PARA MAYOR INFORMACION VER PLANOS DE DETALLE

Nº	EMISIONES	FECHA
1	VISTA BASICA	ENERO 31 2010
2		
3		
4		
5		
6		

ARQUITECTURA

PROYECTO:
TALLER DE DISEÑO EDU.

GERENTE GENERAL:
MARIA EUGENIA RAMOS VILLA
GERENTE DE PROYECTOS URBANOS:
JUAN CARLOS MEJIA BALDARRIAGA
COORDINACIÓN DE PROYECTO:
ANDRES F. LUJAN DELGADO
DIRECCION DE DISEÑO ARQUITECTONICO:
JOHN OCTAVIO ORTIZ LOPERA

N

SECRETARÍA DE OBRAS PÚBLICAS

PROYECTO: P.B GUAYABAL
Carrera 65 N. 14 - 01

CONTENE: DETALLE PLANTA ARQUITECTONICA BLOQUE B - Primera Etapa

DISEÑO ARQUITECTONICO: ISABEL CRISTINA MEJIA, JUAN CARLOS QUINTERO, SARITA OSPINA LONDOÑO, MAURICIO HERRERA, ANA MERCEDES SUAREZ, JULIAN GOMEZ CARVAJAL

CONTRATANTE: EDU-EMPRESA DE DESARROLLO URBANO
NO DE CONTRATO: 4600001191
DIBUJO CAD: TALLER DE DISEÑO EDU
ESCALA: Indicadas
FECHA: 29 Abril 2011
LIBRETAS No: C-15-04-112
ARCHIVO: PB-GUB-25-26-27-28-Bloque A+B-15-04.dwg
HOJA: 27 / 32

DISEÑO ESTRUCTURAL:
DISEÑO ELECTRICO:
DISEÑO HIDROSANITARIO:

FECHA	RESPONSABLE	DIBUJO	MODIFICACION
29/04/2011	TALLER DE DISEÑO EDU.	TALLER DE DISEÑO EDU.	TALLER DE DISEÑO EDU.