



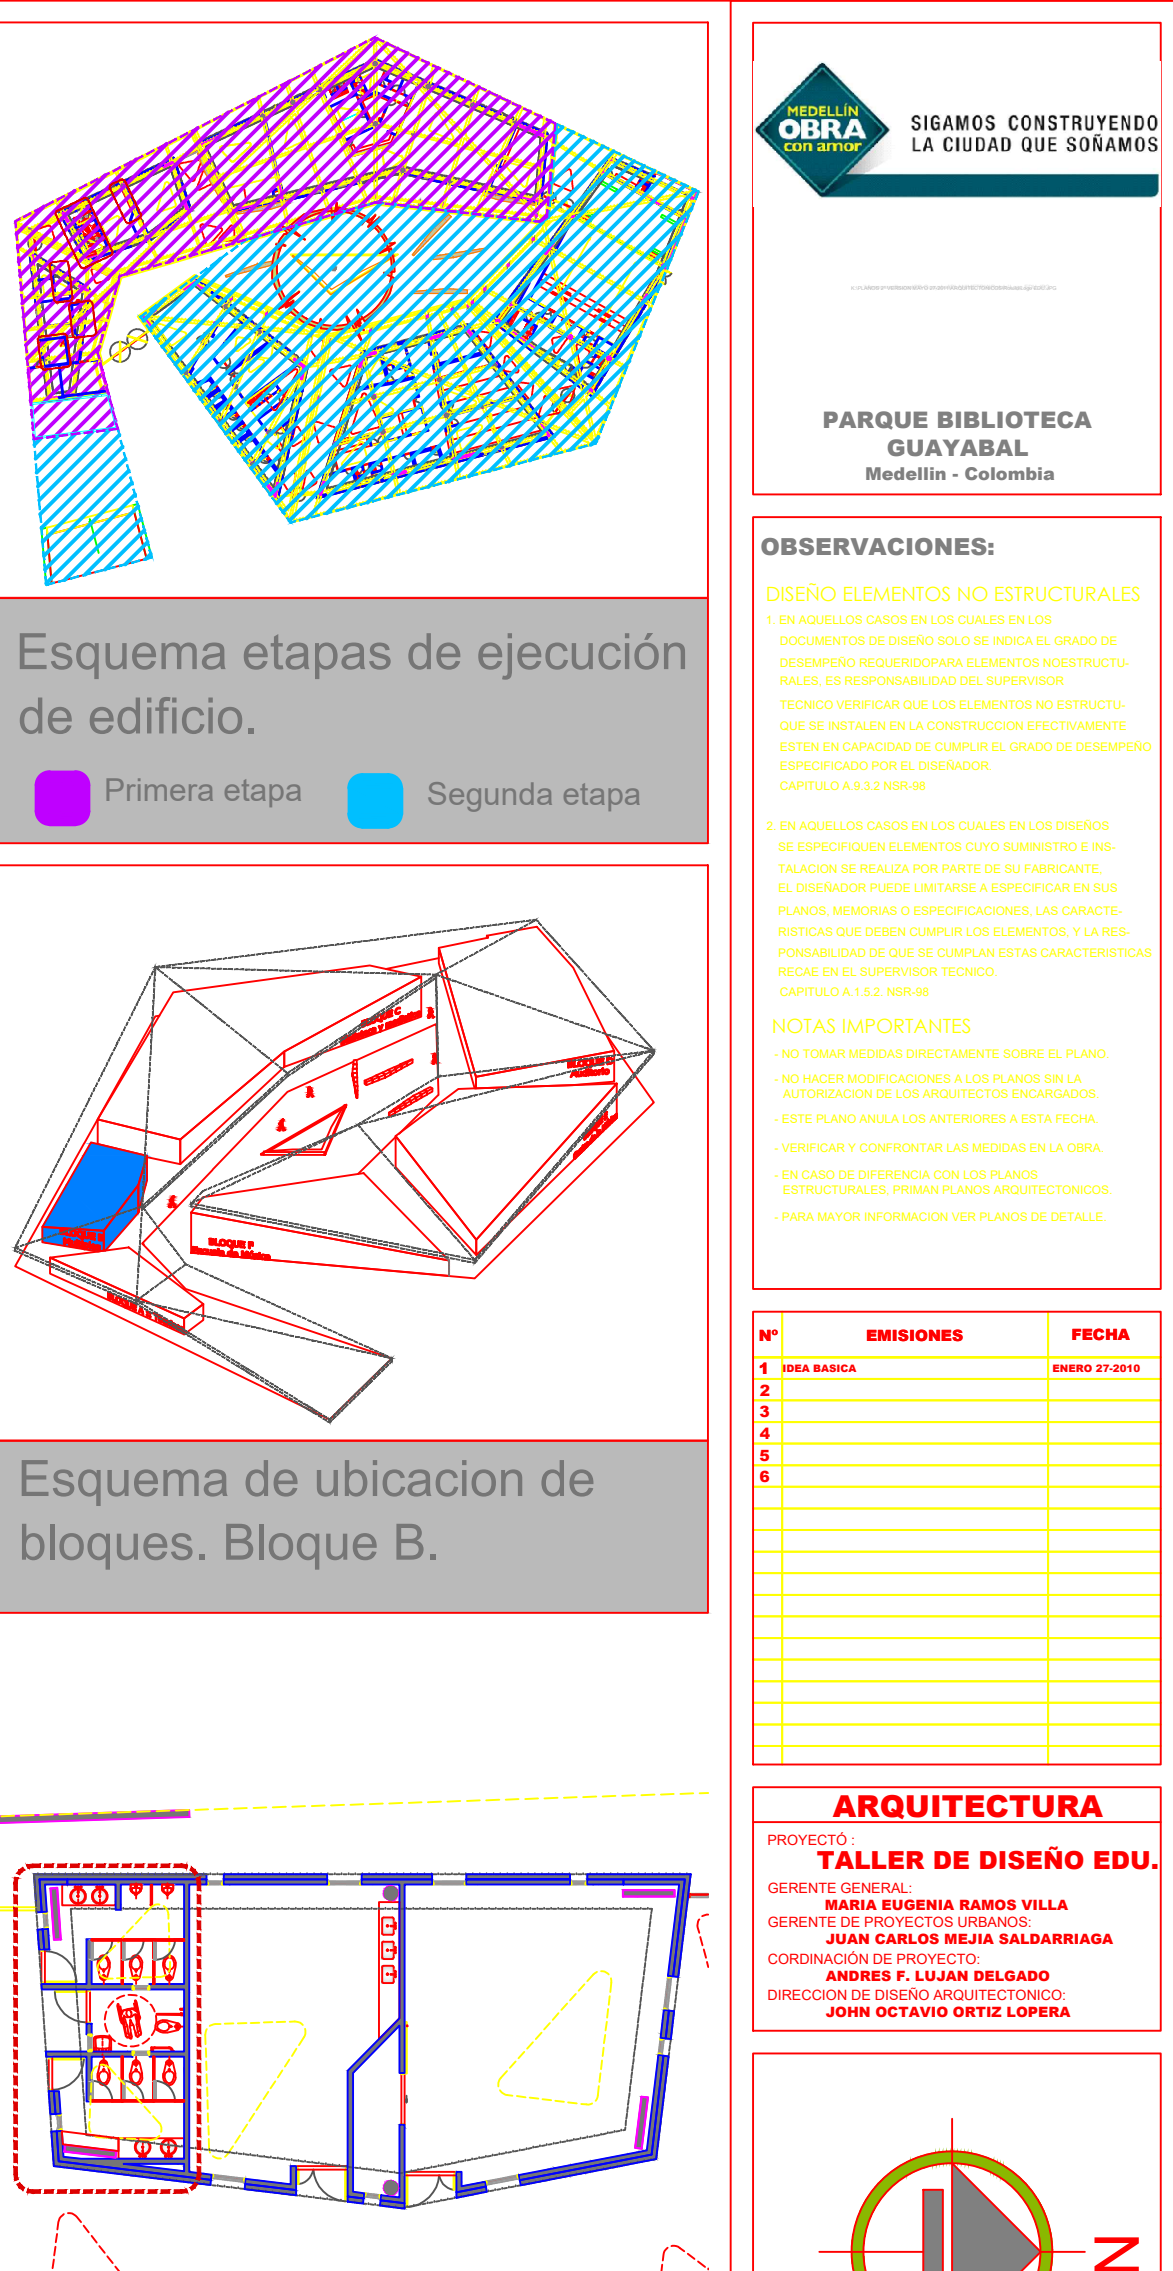

Bateria de baños detalle A-A.

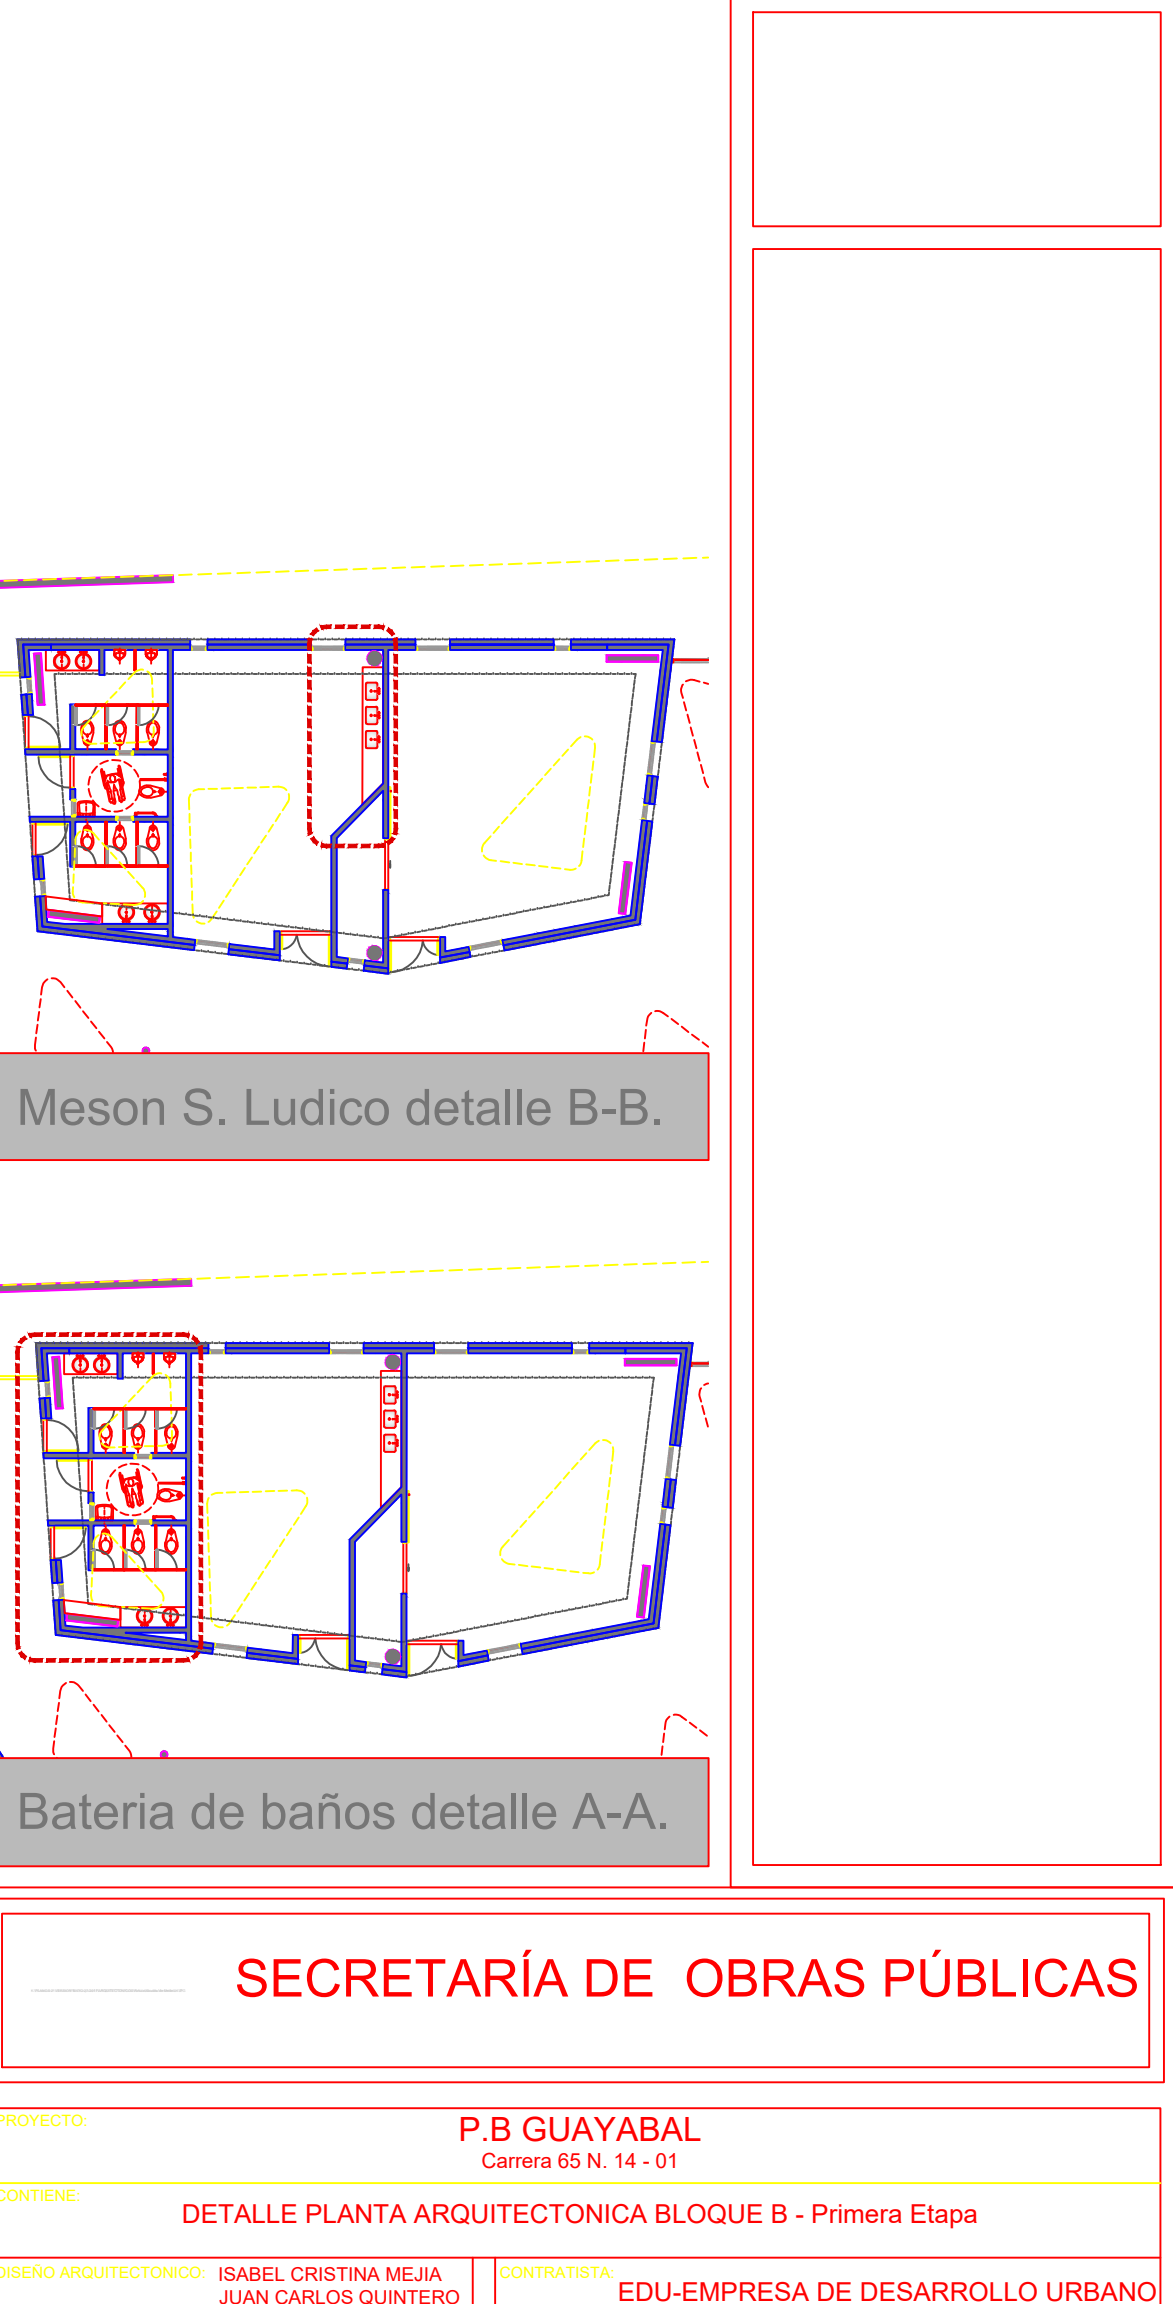

Meson Salon Ludico Recreativo - Sección ESC 1:10

DISEÑO HIDROSANITARIO:	ARCHIVO:	PB-GUB-25-26-27-28-Bloque A+B-15-04.dwg	32
------------------------	----------	---	----

FECHA	RESPONSABLE	DIBUJO	MODIFICACION
27/09/2010	TALLER DE DISEÑO EDU	TALLER DE DISEÑO EDU	TALLER DE DISEÑO EDU