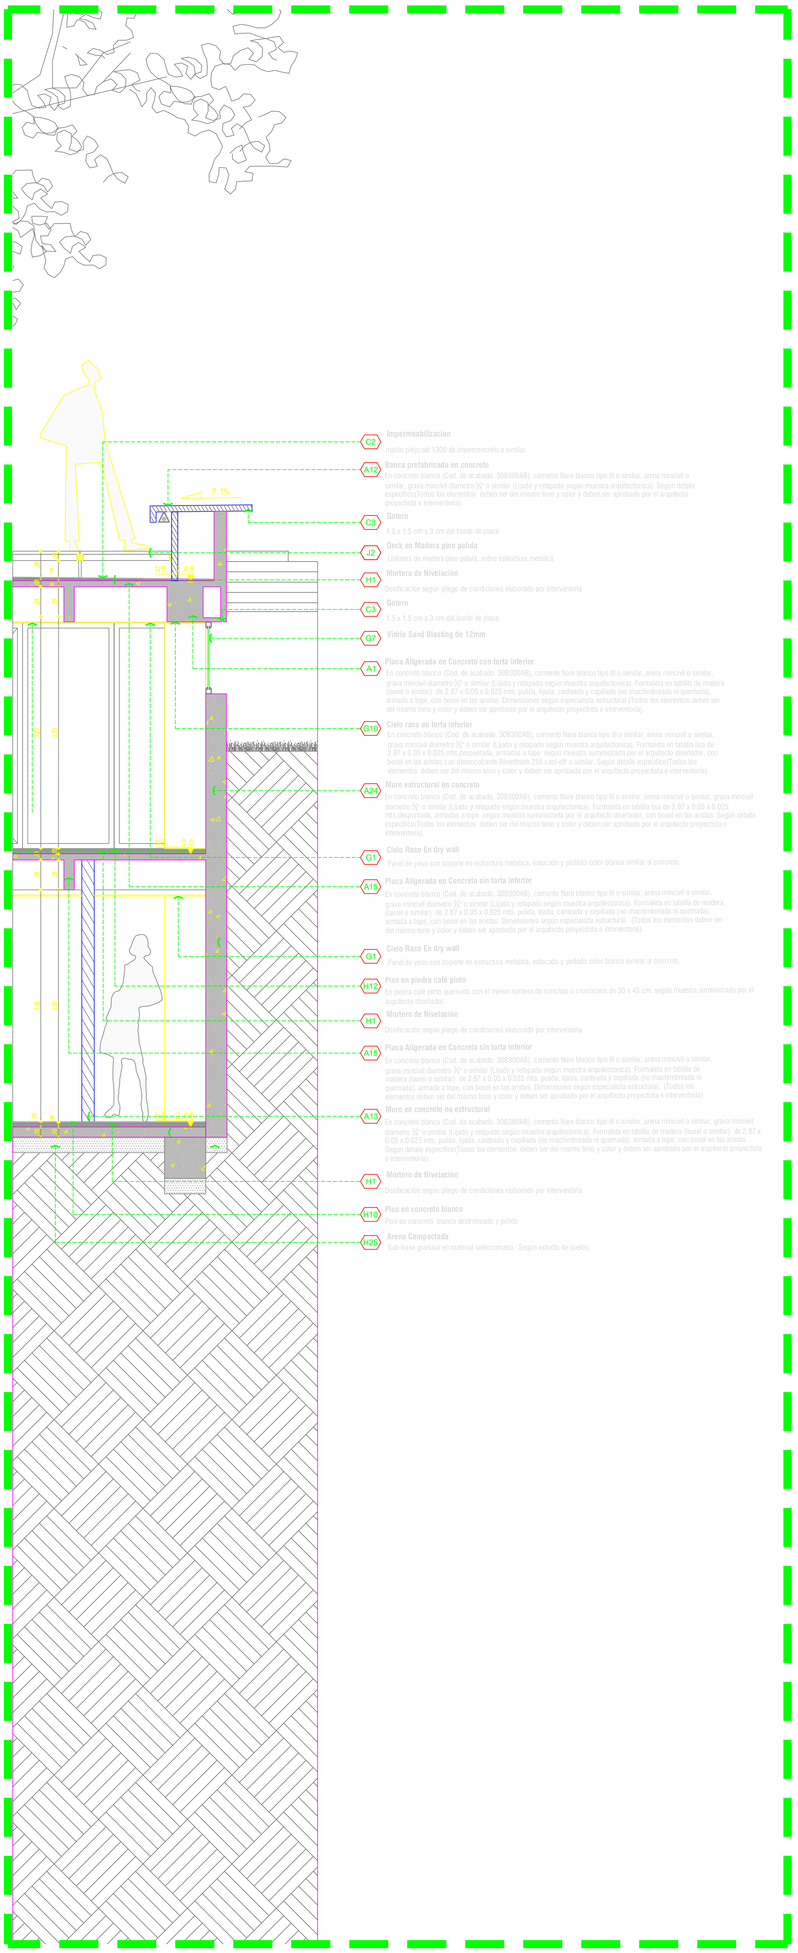

CORTE FACHADA 4
ESCALA 1:25

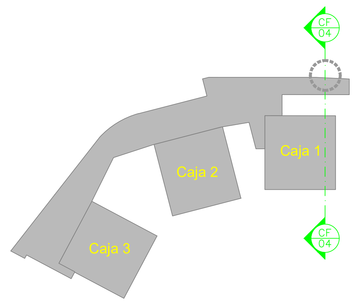

NOTAS

1. EL CONSTRUCTOR DEBE GARANTIZAR QUE TODOS LOS ELEMENTOS DE CONSTRUCCION CUMPLAN CON UN NIVEL DE DESEMPEÑO X (BUENO) SEGUN LO EXIGIDO POR LA NORMA NSR-98(CAPITULO A.9 ELEMENTOS NO ESTRUCTURALES.
2. TODOS LOS ELEMENTOS DE ARQUITECTURA (ESCALERAS, ESTUCADOS, ENCHAPES, ETC.) DEBEN CONTAR CON UN ANCLAJE ADECUADO.
3. TODOS LOS ELEMENTOS DE REFUERZO ESTRUCTURAL QUE APAREZCA ALGUNAS VECES EN LOS PLANOS DE DETALLE ARQUITECTONICO SON PURAMENTE ILUSTRATIVOS Y DEBEN SER VERIFICADOS POR EL CONSTRUCTOR Y/O DISEÑO ESTRUCTURAL.
4. TODOS LOS ELEMENTOS DE CONCRETO EN EL MOMENTO DE FUNDICION DEBERAN LLEVAR BOCEL EN LAS ARISTAS PARA GARANTIZAR NIVEL Y ACABADO.
5. EL SOIL, SUELO DEL PROYECTO CORRESPONDE A LA COTA 1500 DE EL CONCRETO.
6. TODOS LOS ELEMENTOS DE ACABADO DEBEN SER APROBADOS POR EL ARQUITECTO PROYECTISTA, SUMINISTRADA POR EL ARQUITECTO PROYECTISTA.
7. TODOS LOS MATERIALES DEBEN CONSIDERARSE DE DISEÑO DEBERAN SER APROBADAS POR EL ARQUITECTO PROYECTISTA Y INTERVENTORIA.
8. EL CONSTRUCTOR DEBERA GARANTIZAR LA HORIZONTALIDAD Y NIVELADO TOTAL DESPUES DEL FUNDIDO PARA TODOS LOS ELEMENTOS ESTRUCTURALES Y NO ESTRUCTURALES EN CONCRETO.
9. PARA MUROS DE FACHADA A LA VISTA SE DEBE GARANTIZAR EL PERFECTO ACABADO EN SU SUPERFICE SIN BAYONES, MANCHAS O DESFACES.
10. TODOS LOS ELEMENTOS DE ACABADO DEBEN SER APROBADOS POR EL ARQUITECTO PROYECTISTA Y INTERVENTORIA.
11. ESCALA LA PIEZA DE FORMALETERIA ESTANDAR PARA LOSAS, VIGAS, LISTONES, BEATAS, CONCRETOS DEL CLUS DEBERAN SER APROBADOS POR INTERVENTORIA Y EL ARQUITECTO PROYECTISTA MEDIANTE MUESTRA FISICA.
12. PARA GARANTIZAR LA MEJOR CALIDAD AL MOMENTO DE FUNDICION EL PRIMER CONCRETO QUE DEBE LLEGAR A OBRA DEBERA SER EL BLANCO.
13. LOS ELEMENTOS DE ACABADO DEBEN SER APROBADOS POR EL ARQUITECTO PROYECTISTA Y INTERVENTORIA. ESTOS DEBERAN SER FUNDIDOS EN EL MISMO DIA.
14. LOS LISTONES EMPLEADOS PARA LA FORMALETERIA NO PODRAN SER MACHIMBRADOS NI GRIBES. ESTOS DEBERAN SER FUNDIDOS EN EL MISMO DIA.
15. LA TOPOGRAFIA DEBERA SER REVISADA EN OBRA PUES PUEDE TENER VARIACIONES CON RESPECTO A LA TOPOGRAFIA SUMINTRADA POR LA E.D.U. MEDIANTE MEDIO DIGITAL EN ARCHIVO DE NOMBRE "Amaere Parque La Ladera COORDENADAS".

| | | |