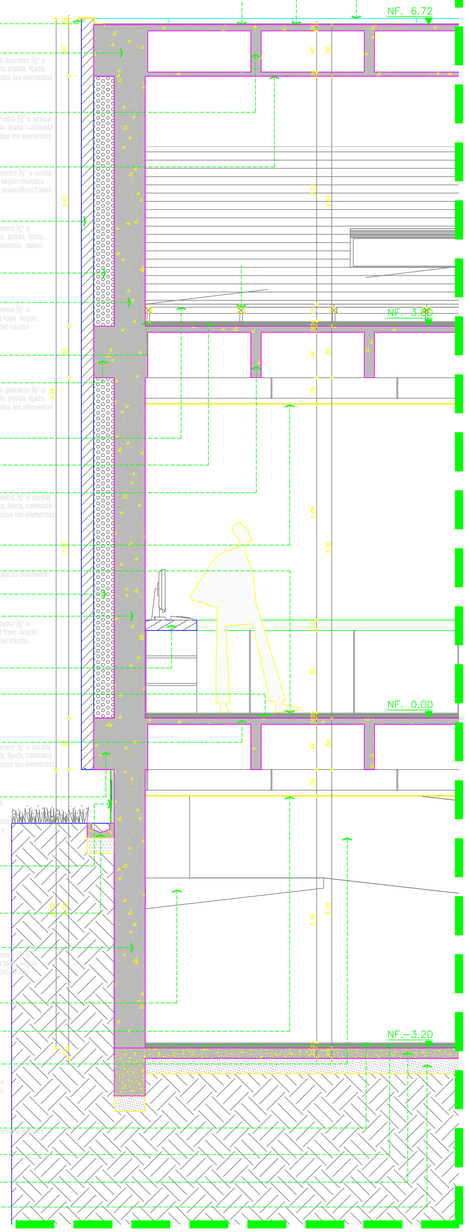

C6 **Losetа prefabricada**
en concreto blanco (Cod. de acabado. 30B300AB), cemento Nare blanco tipo III o similar, arena mincivil o similar, grava mincivil diametro ¾" o similar (Lijado y retapado segun muestra arquitectonica). Formaleta en tablilla lisa de 2.87 x 0.04 x 0.025 mts,desprotada, armadas a tope segun muestra suministrada por el arquitecto diseñador, con bosel en las aristas Según detalle especifico(Todos los elementos deben ser del mismo tono y color y deben ser aprobado por el arquitecto proyectista e interventoria).

C2 **Impermeabilizacion**
manto polycoat 1300 de imperconcreto o similar

H1 **Mortero de Nivelación**
Dosificación segun pliego de condiciones elaborado por interventoria

C1 **Flanche Metalico**
Cal.– 18 Galvanizado y pintado

A7 **Viga en Concreto**
Viga en concreto blanco (Cod. de acabado. 30B300AB), cemento Nare blanco tipo III o similar, arena mincivil o similar, grava mincivil diametro ¾" o similar (Lijado y retapado segun muestra arquitectonica). Formaleta en tablilla de madera (laurel o similar) de 2.87 x 0.05 x 0.025 mts, pulida, lijada, canteada y cepillada (no machimbreada ni quemada), armada a tope, con bosel en las aristas. Refuerzo segun diseño estructural.(Todos los elementos deben ser del mismo tono y color y deben ser aprobado por el arquitecto proyectista e interventoria).

A1 **Placa Aligerada en Concreto con torta inferior**
En concreto blanco (Cod. de acabado. 30B300AB), cemento Nare blanco tipo III o similar, arena mincivil o similar, grava mincivil diametro ¾" o similar (Lijado y retapado segun muestra arquitectonica). Formaleta en tablilla de madera (laurel o similar) de 2.87 x 0.05 x 0.025 mts, pulida, lijada, canteada y cepillada (no machimbreada ni quemada), armada a tope, con bosel en las aristas. Dimensiones segun especialista estructural.(Todos los elementos deben ser del mismo tono y color y deben ser aprobado por el arquitecto proyectista e interventoria).

G10 **Cielo raso en torta inferior**
En concreto blanco (Cod. de acabado. 30B300AB), cemento Nare blanco tipo III o similar, arena mincivil o similar, grava mincivil diametro ¾" o similar (Lijado y retapado segun muestra arquitectonica). Formaleta en tablilla de madera (laurel o similar) de 2.87 x 0.05 x 0.025 mts, pulida, lijada, canteada y cepillada (no machimbreada ni quemada), armada a tope, con bosel en las aristas. Dimensiones segun especialista estructural.(Todos los elementos deben ser del mismo tono y color y deben ser aprobado por el arquitecto proyectista e interventoria).

A13 **Muro en concreto no estructural**
En concreto blanco (Cod. de acabado. 30B300AB), cemento Nare blanco tipo III o similar, arena mincivil o similar, grava mincivil diametro ¾" o similar (Lijado y retapado segun muestra arquitectonica). Formaleta en tablilla de madera (laurel o similar) de 2.87 x 0.05 x 0.025 mts, pulida, lijada, canteada y cepillada (no machimbreada ni quemada), armada a tope, con bosel en las aristas. Según detalle especifico(Todos los elementos deben ser del mismo tono y color y deben ser aprobado por el arquitecto proyectista e interventoria).

G8 **ICOPOR**
Lámina en ICOPOR de 4 cms de espesor. Instalación según detalle.

A14 **Pantalla estructural en concreto**
En concreto blanco (Cod. de acabado. 30B300AB), cemento Nare blanco tipo III o similar, arena mincivil o similar, grava mincivil diametro ¾" o similar (Lijado y retapado segun muestra arquitectonica). Formaleta en tablilla lisa de 2.87 x 0.05 x 0.025 mts,desprotada, armadas a tope segun muestra suministrada por el arquitecto diseñador, con bosel en las aristas. Según detalle especifico(Todos los elementos deben ser del mismo tono y color y deben ser aprobado por el arquitecto proyectista e interventoria).

J2 **Deck en Madera pino patula**
Listones de madera pino patula, sobre estructura metalica

H1 **Mortero de Nivelación**
Dosificación segun pliego de condiciones elaborado por interventoria

A15 **Placa Aligerada en Concreto sin torta inferior**
En concreto blanco (Cod. de acabado. 30B300AB), cemento Nare blanco tipo III o similar, arena mincivil o similar, grava mincivil diametro ¾" o similar (Lijado y retapado segun muestra arquitectonica). Formaleta en tablilla de madera (laurel o similar) de 2.87 x 0.05 x 0.025 mts, pulida, lijada, canteada y cepillada (no machimbreada ni quemada), armada a tope, con bosel en las aristas. Dimensiones segun especialista estructural. (Todos los elementos deben ser del mismo tono y color y deben ser aprobado por el arquitecto proyectista e interventoria).

G1 **Cielo Raso En dry wall**
Panel de yeso con soporte en estructura metalica, estucado y pintado color blanco similar al concreto.

H12 **Piso en piedra café pinto**
En piedra café pinto quemado con el menor numero de conchas o crustaceos de 30 x 45 cm. segun muestra suministrada por el arquitecto diseñador.

G8 **ICOPOR**
Lámina en ICOPOR de 4 cms de espesor. Instalación según detalle.

A14 **Pantalla estructural en concreto**
En concreto blanco (Cod. de acabado. 30B300AB), cemento Nare blanco tipo III o similar, arena mincivil o similar, grava mincivil diametro ¾" o similar (Lijado y retapado segun muestra arquitectonica). Formaleta en tablilla lisa de 2.87 x 0.05 x 0.025 mts,desprotada, armadas a tope segun muestra suministrada por el arquitecto diseñador, con bosel en las aristas. Según detalle especifico(Todos los elementos deben ser del mismo tono y color y deben ser aprobado por el arquitecto proyectista e interventoria).

H22 **wesón en concreto gris**

H1 **Mortero de Nivelación**
Dosificación segun pliego de condiciones elaborado por interventoria

A15 **Placa Aligerada en Concreto sin torta inferior**
En concreto blanco (Cod. de acabado. 30B300AB), cemento Nare blanco tipo III o similar, arena mincivil o similar, grava mincivil diametro ¾" o similar (Lijado y retapado segun muestra arquitectonica). Formaleta en tablilla de madera (laurel o similar) de 2.87 x 0.05 x 0.025 mts, pulida, lijada, canteada y cepillada (no machimbreada ni quemada), armada a tope, con bosel en las aristas. Dimensiones segun especialista estructural. (Todos los elementos deben ser del mismo tono y color y deben ser aprobado por el arquitecto proyectista e interventoria).

A7 **Viga en Concreto**
Viga en concreto blanco (Cod. de acabado. 30B300AB), cemento Nare blanco tipo III o similar, arena mincivil o similar, grava mincivil diametro ¾" o similar (Lijado y retapado segun muestra arquitectonica). Formaleta en tablilla de madera (laurel o similar) de 2.87 x 0.05 x 0.025 mts, pulida, lijada, canteada y cepillada (no machimbreada ni quemada), armada a tope, con bosel en las aristas. Refuerzo segun diseño estructural.(Todos los elementos deben ser del mismo tono y color y deben ser aprobado por el arquitecto proyectista e interventoria).

P1 **Laja Negra**
Color negro h.= 10cm a junta perdida, 3mm de dilatación, cara negra vista lavada con ácido, cortada a 90º, sin oxidación, segun muestra suministrada por el arquitecto diseñador, pegado a muro con pega de latex tipo Stonemix de Grosa o similar, con boquilla negra tipo stonemix de Grosa o similar.

H6 **Canal en concreto fundido en situ**
En concreto blanco (Cod. de acabado. 30B300AB), cemento Nare blanco tipo III o similar, arena mincivil o similar, grava mincivil diametro ¾" o similar (Lijado y retapado segun muestra arquitectonica). Para drenaje superficial segun detalle especifico.

A14 **Pantalla estructural en concreto**
En concreto blanco (Cod. de acabado. 30B300AB), cemento Nare blanco tipo III o similar, arena mincivil o similar, grava mincivil diametro ¾" o similar (Lijado y retapado segun muestra arquitectonica). Formaleta en tablilla lisa de 2.87 x 0.05 x 0.025 mts,desprotada, armadas a tope segun muestra suministrada por el arquitecto diseñador, con bosel en las aristas. Según detalle especifico(Todos los elementos deben ser del mismo tono y color y deben ser aprobado por el arquitecto proyectista e interventoria).

N3 **Platina metalica**
Platina metalica para apoyo de rampa

G1 **Cielo Raso En dry wall**
Panel de yeso con soporte en estructura metalica, estucado y pintado color blanco similar al concreto.

A10 **Rampa**
En concreto blanco (Cod. de acabado. 30B300AB), cemento Nare blanco tipo III o similar, arena mincivil o similar, grava mincivil diametro ¾" o similar (Lijado y retapado segun muestra arquitectonica). sobre mensulas metalicas segin detalle especifico. Formaleta en tablilla de madera (laurel o similar) de 2.87 x 0.05 x 0.025 mts, pulida, lijada, canteada y cepillada (no machimbreada ni quemada), armada a tope, con bosel en las aristas.(Todos los elementos deben ser del mismo tono y color y deben ser aprovado por el arquitecto proyectista e interventoria)

H12 **Piso en piedra café pinto**
En piedra café pinto quemado con el menor numero de conchas o crustaceos de 30 x 45 cm. segun muestra suministrada por el arquitecto diseñador.

H1 **Mortero de Nivelación**
Dosificación segun pliego de condiciones elaborado por interventoria

A3 **Placa de Contrapiso**
Placa en concreto maciza segun diseño estructural

H23 **Arena Compactada**
Sub-base granular en material seleccionado. Espesor indicado en planos.

CORTE FACHADA 7
ESCALA 1:25

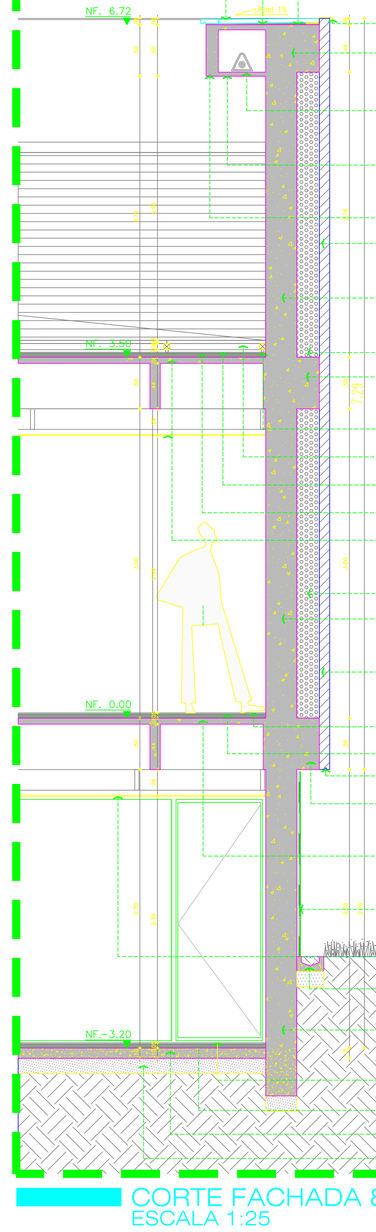

C6 **Losetа prefabricada**
en concreto blanco (Cod. de acabado. 30B300AB), cemento Nare blanco tipo III o similar, arena mincivil o similar, grava mincivil diametro ¾" o similar (Lijado y retapado segun muestra arquitectonica). Fundida cara abajo con formaleta en tablilla lisa de 2.87 x 0.04 x 0.025 mts,desprotada, armadas a tope segin muestra suministrada por el arquitecto diseñador, con bosel en las aristas Según detalle especifico(Todos los elementos deben ser del mismo tono y color y deben ser aprobado por el arquitecto proyectista e interventoria).

C2 **Impermeabilizacion**
manto polycoat 1300 de imperconcreto o similar

H1 **Mortero de Nivelación**
Dosificación segin pliego de condiciones elaborado por interventoria

C1 **Flanche Metalico**
Cal.– 18 Galvanizado y pintado

A7 **Viga en Concreto**
Viga en concreto blanco (Cod. de acabado. 30B300AB), cemento Nare blanco tipo III o similar, arena mincivil o similar, grava mincivil diametro ¾" o similar (Lijado y retapado segun muestra arquitectonica). Formaleta en tablilla de madera (laurel o similar) de 2.87 x 0.05 x 0.025 mts, pulida, lijada, canteada y cepillada (no machimbreada ni quemada), armada a tope, con bosel en las aristas. Refuerzo segun diseño estructural.(Todos los elementos deben ser del mismo tono y color y deben ser aprobado por el arquitecto proyectista e interventoria).

A1 **Placa Aligerada en Concreto con torta inferior**
En concreto blanco (Cod. de acabado. 30B300AB), cemento Nare blanco tipo III o similar, arena mincivil o similar, grava mincivil diametro ¾" o similar (Lijado y retapado segun muestra arquitectonica). Formaleta en tablilla de madera (laurel o similar) de 2.87 x 0.05 x 0.025 mts, pulida, lijada, canteada y cepillada (no machimbreada ni quemada), armada a tope, con bosel en las aristas. Dimensiones segin especialista estructural.(Todos los elementos deben ser del mismo tono y color y deben ser aprobado por el arquitecto proyectista e interventoria).

G10 **Cielo raso en torta inferior**
En concreto blanco (Cod. de acabado. 30B300AB), cemento Nare blanco tipo III o similar, arena mincivil o similar, grava mincivil diametro ¾" o similar (Lijado y retapado segin muestra arquitectonica). Formaleta en tablilla de madera (laurel o similar) de 2.87 x 0.05 x 0.025 mts, pulida, lijada, canteada y cepillada (no machimbreada ni quemada), armada a tope, con bosel en las aristas. Dimensiones segin especialista estructural.(Todos los elementos deben ser del mismo tono y color y deben ser aprobado por el arquitecto proyectista e interventoria).

C3 **Gotero**
1.5 x 1.5 cm a 3 cm del borde de placa

A13 **Muro en concreto no estructural**
En concreto blanco (Cod. de acabado. 30B300AB), cemento Nare blanco tipo III o similar, arena mincivil o similar, grava mincivil diametro ¾" o similar (Lijado y retapado segin muestra arquitectonica). Formaleta en tablilla de madera (laurel o similar) de 2.87 x 0.05 x 0.025 mts, pulida, lijada, canteada y cepillada (no machimbreada ni quemada), armada a tope, con bosel en las aristas. Según detalle especifico(Todos los elementos deben ser del mismo tono y color y deben ser aprobado por el arquitecto proyectista e interventoria).

A14 **Pantalla estructural en concreto**
En concreto blanco (Cod. de acabado. 30B300AB), cemento Nare blanco tipo III o similar, arena mincivil o similar, grava mincivil diametro ¾" o similar (Lijado y retapado segin muestra arquitectonica). Formaleta en tablilla lisa de 2.87 x 0.05 x 0.025 mts,desprotada, armadas a tope segin muestra suministrada por el arquitecto diseñador, con bosel en las aristas. Según detalle especifico(Todos los elementos deben ser del mismo tono y color y deben ser aprobado por el arquitecto proyectista e interventoria).

G8 **ICOPOR**
Lámina en ICOPOR de 4 cms de espesor. Instalación según detalle.

A7 **Viga en Concreto**
Viga en concreto blanco (Cod. de acabado. 30B300AB), cemento Nare blanco tipo III o similar, arena mincivil o similar, grava mincivil diametro ¾" o similar (Lijado y retapado segin muestra arquitectonica). Formaleta en tablilla de madera (laurel o similar) de 2.87 x 0.05 x 0.025 mts, pulida, lijada, canteada y cepillada (no machimbreada ni quemada), armada a tope, con bosel en las aristas. Refuerzo segin diseño estructural.(Todos los elementos deben ser del mismo tono y color y deben ser aprobado por el arquitecto proyectista e interventoria).

H2 **Media caña en cemento brillante esmaltado**
Fundido in situ. Pulido y esmaltado segin pliego de condiciones elaborado por interventoria.

J2 **Deck en Madera pino patula**
Listones de madera pino patula, sobre estructura metalica

C2 **Impermeabilizacion**
manto polycoat 1300 de imperconcreto o similar

H1 **Mortero de Nivelación**
Dosificación segin pliego de condiciones elaborado por interventoria

A15 **Placa Aligerada en Concreto sin torta inferior**
En concreto blanco (Cod. de acabado. 30B300AB), cemento Nare blanco tipo III o similar, arena mincivil o similar, grava mincivil diametro ¾" o similar (Lijado y retapado segin muestra arquitectonica). Formaleta en tablilla de madera (laurel o similar) de 2.87 x 0.05 x 0.025 mts, pulida, lijada, canteada y cepillada (no machimbreada ni quemada), armada a tope, con bosel en las aristas. Dimensiones segin especialista estructural. (Todos los elementos deben ser del mismo tono y color y deben ser aprobado por el arquitecto proyectista e interventoria).

G8 **ICOPOR**
Lámina en ICOPOR de 4 cms de espesor. Instalación según detalle.

A14 **Pantalla estructural en concreto**
En concreto blanco (Cod. de acabado. 30B300AB), cemento Nare blanco tipo III o similar, arena mincivil o similar, grava mincivil diametro ¾" o similar (Lijado y retapado segin muestra arquitectonica). Formaleta en tablilla lisa de 2.87 x 0.05 x 0.025 mts,desprotada, armadas a tope segin muestra suministrada por el arquitecto diseñador, con bosel en las aristas. Según detalle especifico(Todos los elementos deben ser del mismo tono y color y deben ser aprobado por el arquitecto proyectista e interventoria).

A13 **Muro en concreto no estructural**
En concreto blanco (Cod. de acabado. 30B300AB), cemento Nare blanco tipo III o similar, arena mincivil o similar, grava mincivil diametro ¾" o similar (Lijado y retapado segin muestra arquitectonica). Formaleta en tablilla de madera (laurel o similar) de 2.87 x 0.05 x 0.025 mts, pulida, lijada, canteada y cepillada (no machimbreada ni quemada), armada a tope, con bosel en las aristas. Según detalle especifico(Todos los elementos deben ser del mismo tono y color y deben ser aprobado por el arquitecto proyectista e interventoria).

H12 **Piso en piedra café pinto**
En piedra café pinto quemado con el menor numero de conchas o crustaceos de 30 x 45 cm. segin muestra suministrada por el arquitecto diseñador.

H1 **Mortero de Nivelación**
Dosificación segin pliego de condiciones elaborado por interventoria

C3 **Gotero**
1.5 x 1.5 cm a 3 cm del borde de placa

A7 **Viga en Concreto**
Viga en concreto blanco (Cod. de acabado. 30B300AB), cemento Nare blanco tipo III o similar, arena mincivil o similar, grava mincivil diametro ¾" o similar (Lijado y retapado segin muestra arquitectonica). Formaleta en tablilla de madera (laurel o similar) de 2.87 x 0.05 x 0.025 mts, pulida, lijada, canteada y cepillada (no machimbreada ni quemada), armada a tope, con bosel en las aristas. Refuerzo segin diseño estructural.(Todos los elementos deben ser del mismo tono y color y deben ser aprobado por el arquitecto proyectista e interventoria).

A15 **Placa Aligerada en Concreto sin torta inferior**
En concreto blanco (Cod. de acabado. 30B300AB), cemento Nare blanco tipo III o similar, arena mincivil o similar, grava mincivil diametro ¾" o similar (Lijado y retapado segin muestra arquitectonica). Formaleta en tablilla de madera (laurel o similar) de 2.87 x 0.05 x 0.025 mts, pulida, lijada, canteada y cepillada (no machimbreada ni quemada), armada a tope, con bosel en las aristas. Dimensiones segin especialista estructural. (Todos los elementos deben ser del mismo tono y color y deben ser aprobado por el arquitecto proyectista e interventoria).

P1 **Laja Negra**
Color negro h.= 10cm a junta perdida, 3mm de dilatación, cara negra vista lavada con ácido, cortada a 90º, sin oxidación, segin muestra suministrada por el arquitecto diseñador, pegado a muro con pega de latex tipo Stonemix de Grosa o similar, con boquilla negra tipo stonemix de Grosa o similar.

G1 **Cielo Raso En dry wall**
Panel de yeso con soporte en estructura metalica, estucado y pintado color blanco similar al concreto.

H6 **Canal en concreto fundido en situ**
En concreto blanco (Cod. de acabado. 30B300AB), cemento Nare blanco tipo III o similar, arena mincivil o similar, grava mincivil diametro ¾" o similar (Lijado y retapado segin muestra arquitectonica). Para drenaje superficial segin detalle especifico.

A14 **Pantalla estructural en concreto**
En concreto blanco (Cod. de acabado. 30B300AB), cemento Nare blanco tipo III o similar, arena mincivil o similar, grava mincivil diametro ¾" o similar (Lijado y retapado segin muestra arquitectonica). Formaleta en tablilla lisa de 2.87 x 0.05 x 0.025 mts,desprotada, armadas a tope segin muestra suministrada por el arquitecto diseñador, con bosel en las aristas. Según detalle especifico(Todos los elementos deben ser del mismo tono y color y deben ser aprobado por el arquitecto proyectista e interventoria).

H12 **Piso en piedra café pinto**
En piedra café pinto quemado con el menor numero de conchas o crustaceos de 30 x 45 cm. segin muestra suministrada por el arquitecto diseñador.

H1 **Mortero de Nivelación**
Dosificación segin pliego de condiciones elaborado por interventoria

A3 **Placa de Contrapiso**
Placa en concreto maciza segin diseño estructural

H23 **Arena Compactada**
Sub-base granular en material seleccionado. Espesor indicado en planos.

CORTE FACHADA 8
ESCALA 1:25

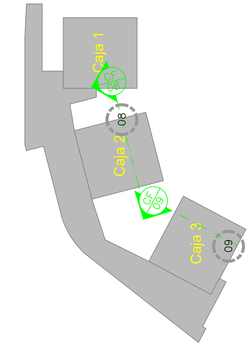

OBSERVACIONES

NOTAS IMPORTANTES
1. LA ESCALA NO ES CONFIABLE SOBRE EL PLANO
NO HACER MODIFICACIONES A LOS PLANOS SIN LA AUTORIZACION DE LA INTERVENTORIA O DISEÑADOR
EJEMPLO: LA ESCALA NO ES CONFIABLE
VERIFICAR Y CONFRONTAR LAS MEDIDAS EN LA OBRA
EN CASO DE DIFERENCIA CONSULTA AL AUTOR
PARA MAYOR INFORMACION VER PLANOS ESTRUCTURALES

EDU
EMPRESA DE DESARROLLO URBANO DE MEDELLIN
MUNICIPIO DE MEDELLIN

CONVENCIONES
CONCRETO ESTRUCTURAL
CONCRETO NO ESTRUCTURAL
MAMPOSTERIA NO ESTRUCTURAL

PROYECTO
Giancarlo Mazzanti Sierra MP. 25700-710DCCVD
DIBUJO
JMG, JDM, IFU, PRS, AMS, GAV, LCA
ESCALA 1:25
FECHA
11 de Octubre de 2.005

PROYECTO
PARQUE BIBLIOTECA PÚBLICA
Zona centroriental - Sector La Ladera
CONTENIDO
CORTES POR FACHADA 7 Y 8

CODIGO PLANO
P B - L D R
0 2 CF105 - P
PLANO DE PROYECTO

Alcaldía de Medellín
Secretaría de Obras Públicas

NOTAS