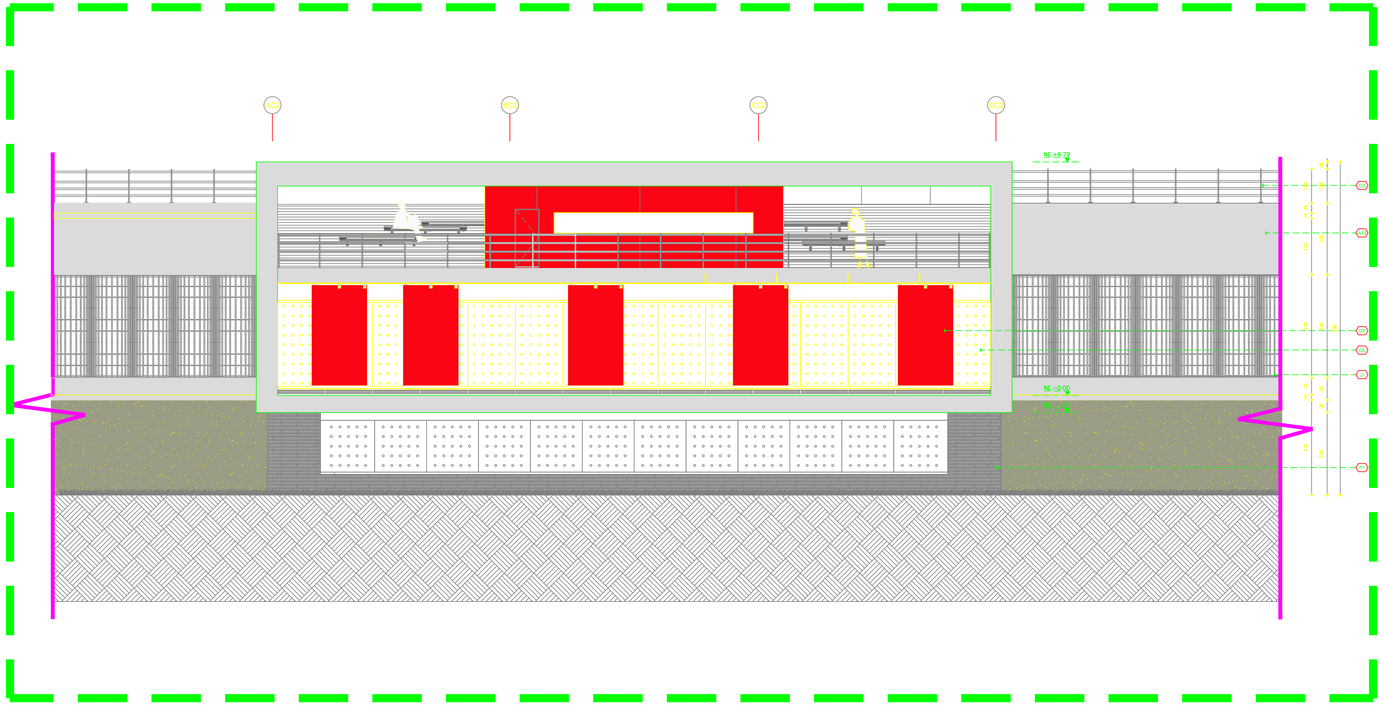

FACHADA 2
ESCALA 1:75

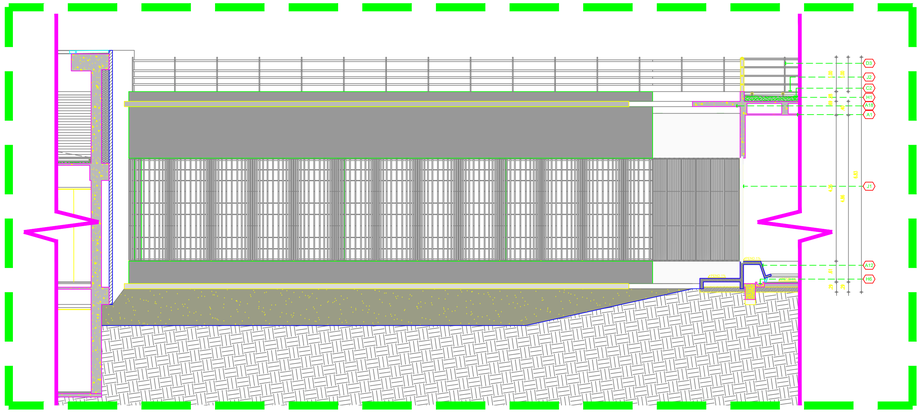

FACHADA 7
ESCALA 1:75

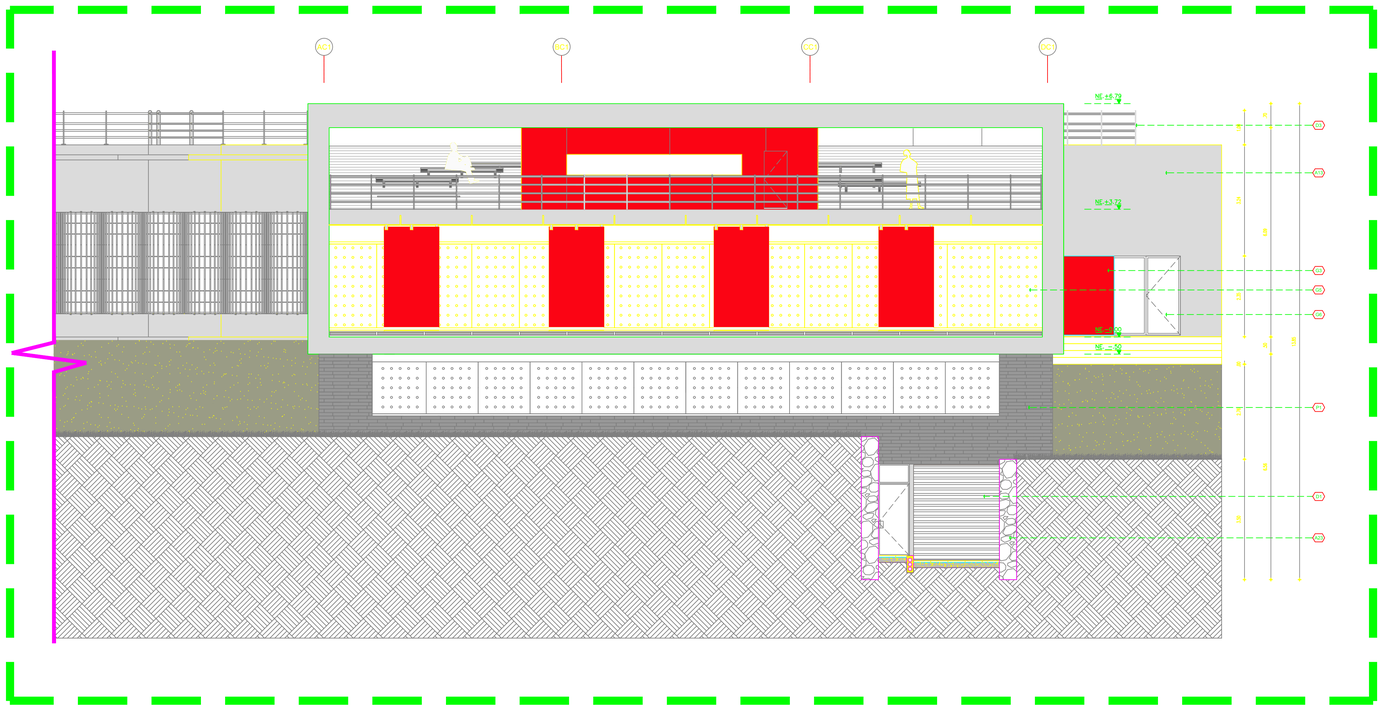

FACHADA 1
ESCALA 1:75

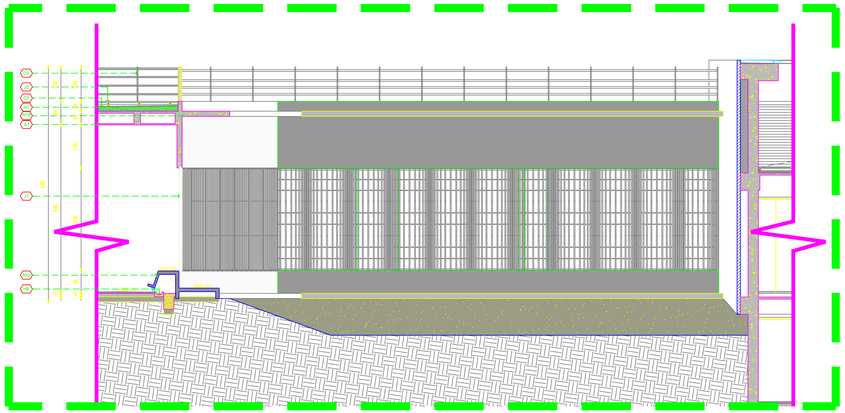

FACHADA 6
ESCALA 1:75

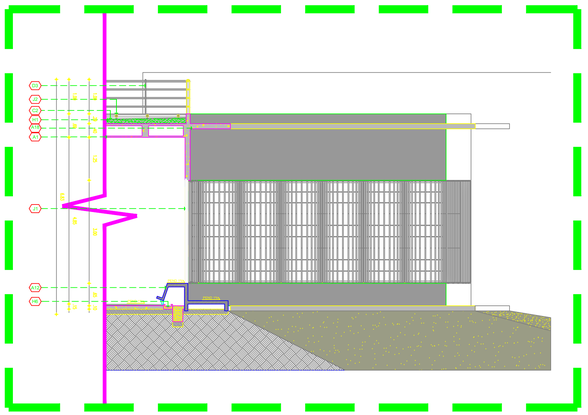

FACHADA 5
ESCALA 1:75

NOTAS

1. EL CONTRATISTA DEBE GARANTIZAR LA TOTAL ESTABILIDAD DE LOS ELEMENTOS DE CONSTRUCCIÓN DURANTE SU CONSTRUCCIÓN, EL DESEMPEÑO Y BUENO SEGÚN LO EXIGIDO POR LA NORMA NSR-98 CORTA LA ESTABILIDAD DE LOS ELEMENTOS NO ESTRUCTURALES.
2. EL CONTRATISTA DEBE GARANTIZAR LA TOTAL ESTABILIDAD DE LOS ELEMENTOS NO ESTRUCTURALES, ESTO INCLUYE LA ESTABILIDAD DE LOS ELEMENTOS ESTRUCTURALES.
3. TODOS LOS ELEMENTOS DE DISEÑO ESTRUCTURAL, ARQUITECTÓNICOS, ELÉCTRICOS, HIDRÁULICOS, SANITARIOS, ETC. DEBEN SER VERIFICADOS POR EL CONTRATISTA Y EL ARQUITECTO PREVIO A LA CONSTRUCCIÓN.
Alcaldía de Medellín
Secretaría de Obras Públicas

CODIGO PLANO
P B - L D R
0 2 PG031 - P
PLANO DE PROYECTO

PROYECTO
PARQUE BIBLIOTECA PUBLICA
Zona centroriental - Sector La Ladera

CONTENIDO
FCAHDAS 1, 2, 5, 6 Y 7

PROYECTO
Gianuario Mazzanti Sierra MP: 25700-71000CND
DIBUJO
AMG, JCM, IFU, PPS, AMS, DAV, LCA, FFP, AP
ESCALA INDICADA
FECHA
31 de Diciembre de 2005

CONVENCIONES
CONCRETO ESTRUCTURAL
CONCRETO NO ESTRUCTURAL
MAMPOSTERIA NO ESTRUCTURAL

OBSERVACIONES
FECHA

NOTAS IMPORTANTES
- NO TOMAR MEDIDAS DIRECTAMENTE SOBRE EL PLANO
- NO HACER MODIFICACIONES A LOS PLANOS SIN LA AUTORIZACIÓN DE LA INTERVENTORÍA Y LA ARQUITECTA
- ESTE PLANO ANULA LOS ANTERIORES A ESTA FECHA
- VERIFICAR Y COMPROBAR LAS MEDIDAS EN LA OBRA, ESTRUCTURALES, TRIMAS Y ACIDOS ARQUITECTÓNICOS
- PARA MAYOR INFORMACIÓN VER PLANOS DE DETALLE

EDU
EMPRESA DE DESARROLLO URBANO
MUNICIPIO DE MEDELLIN