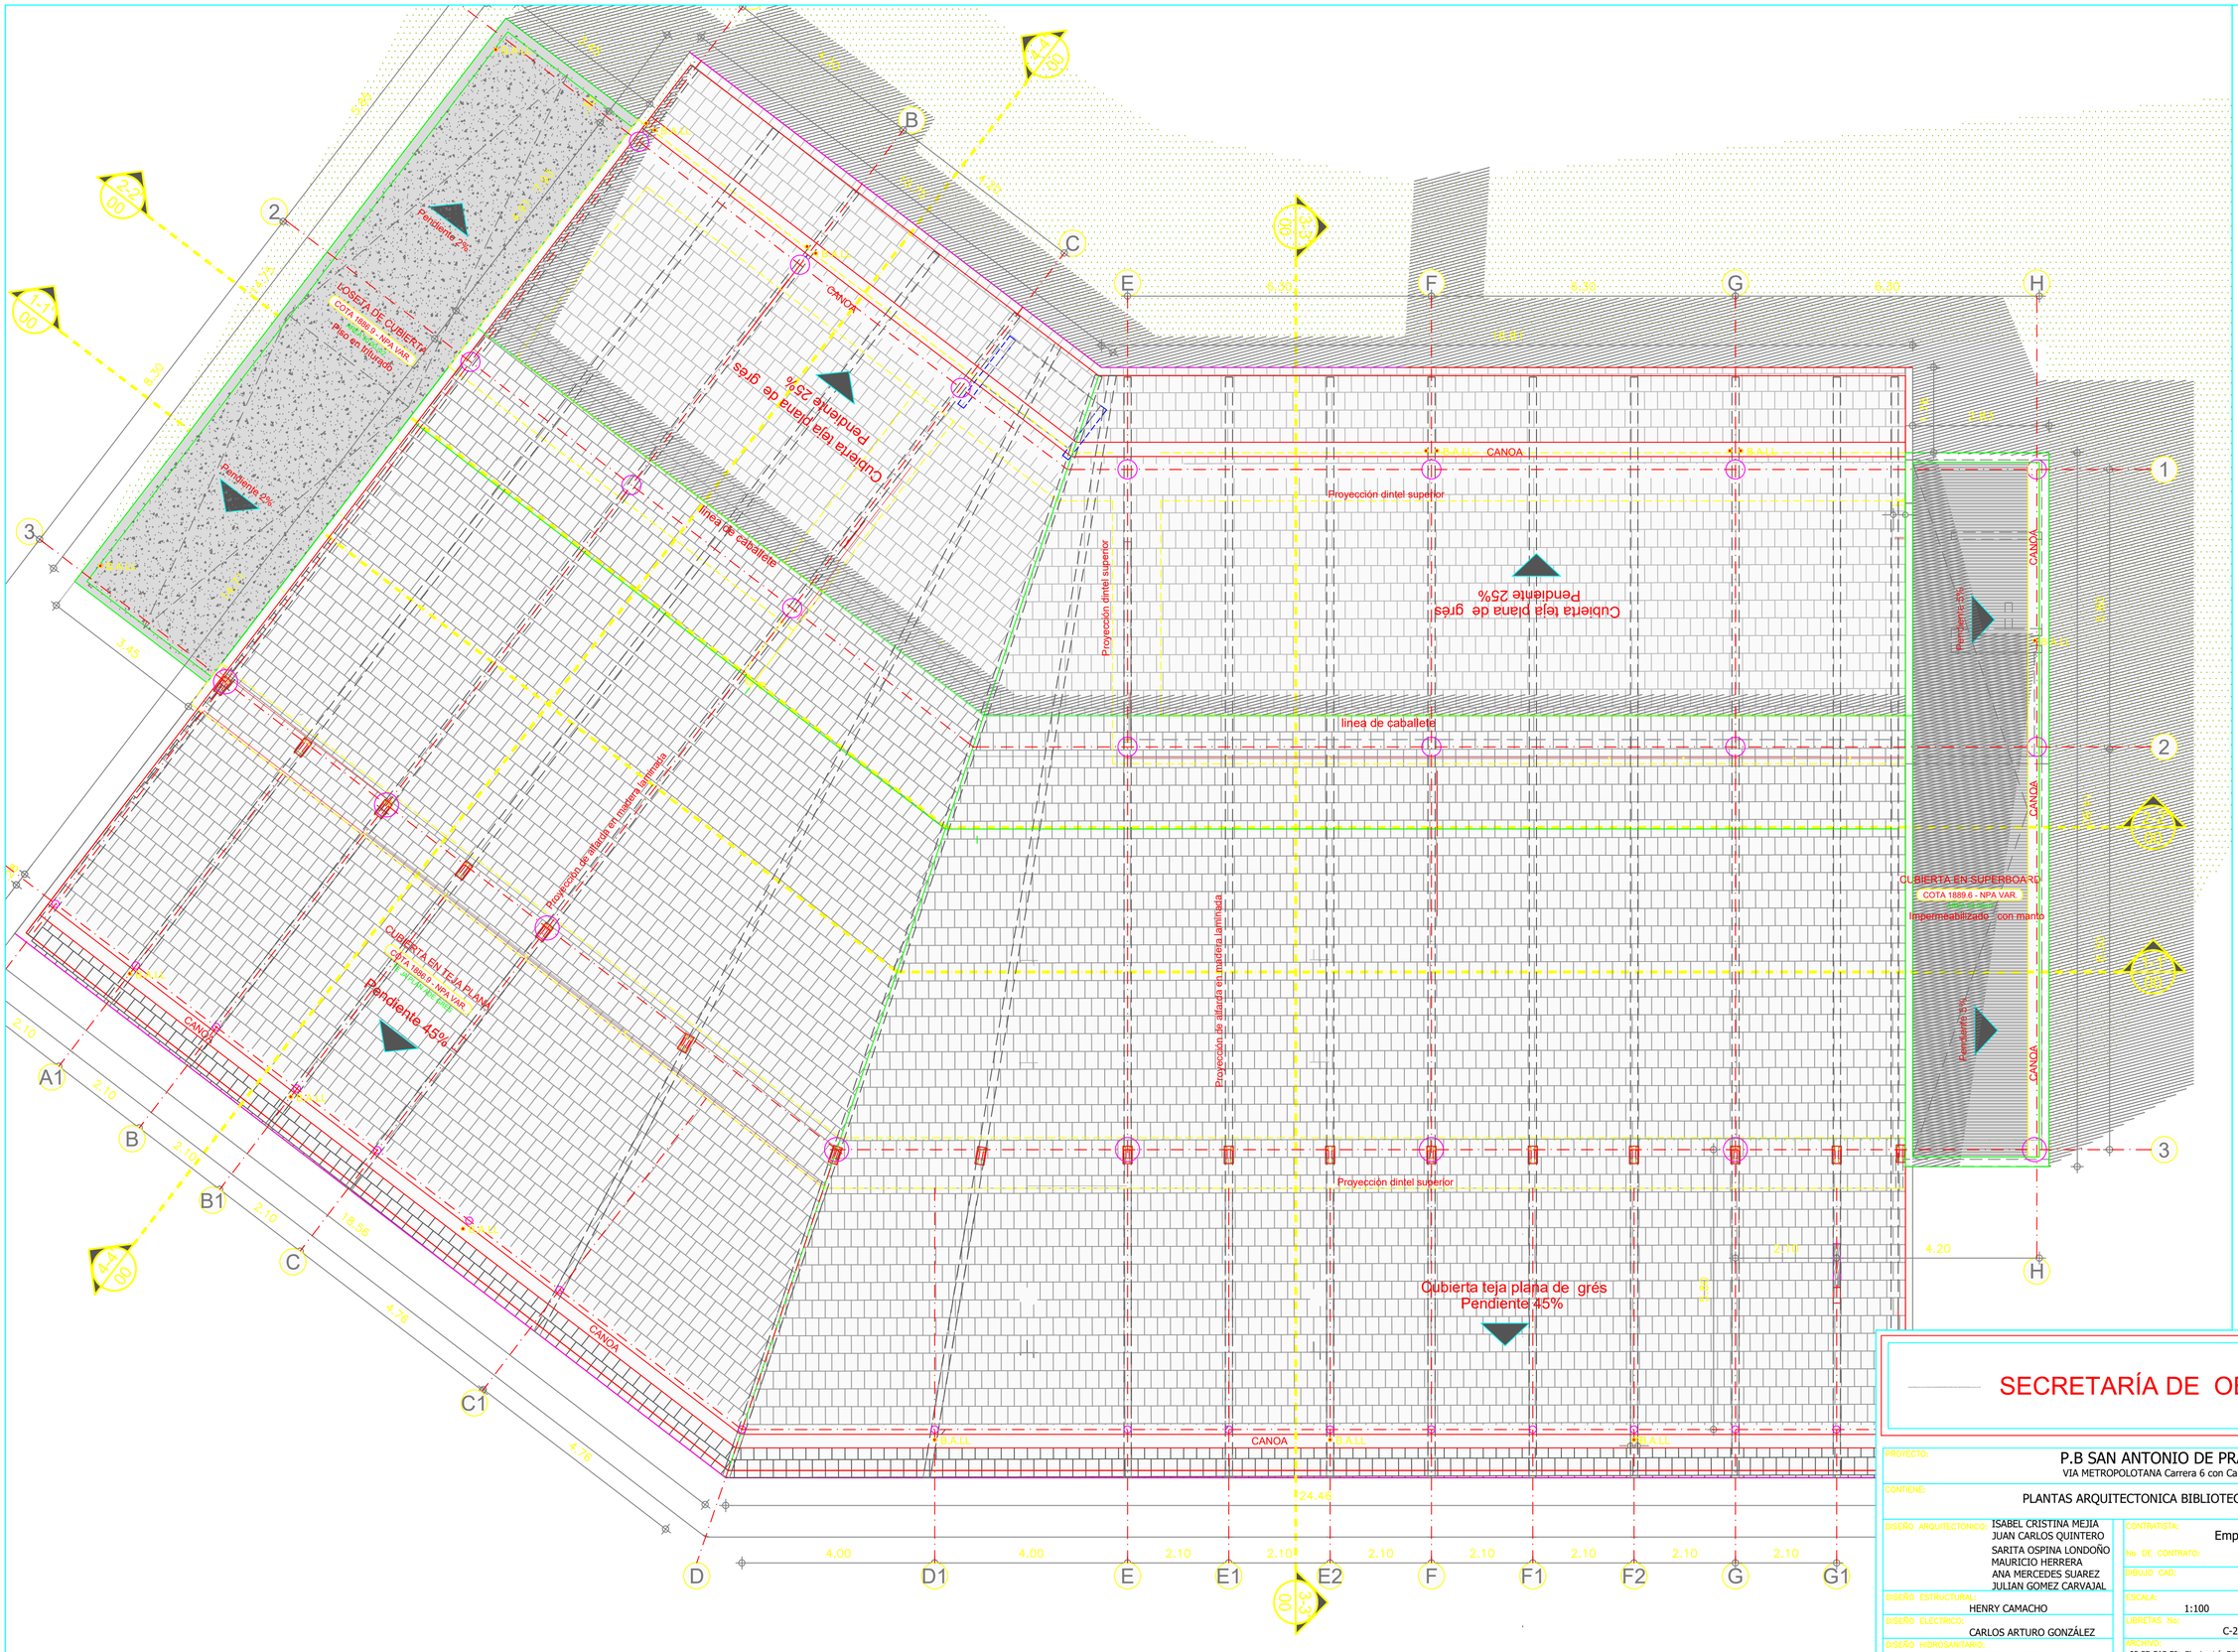


# PARQUE BIBLIOTECA SAN ANTONIO DE PRADO

Medellín - Colombia

## OBSERVACIONES:

### DISEÑO ELEMENTOS NO ESTRUCTURALES

1. EN AQUELLOS CASOS EN LOS CUALES EN LOS DOCUMENTOS DE DISEÑO SOLO SE INDICA EL GRADO DE DESEMPEÑO REQUERIDO PARA ELEMENTOS NOESTRUCTURALES, ES RESPONSABILIDAD DEL SUPERVISOR TÉCNICO VERIFICAR QUE LOS ELEMENTOS NO ESTRUCTURALES QUE SE INSTALEN EN LA CONSTRUCCIÓN EFECTIVAMENTE ESTÉN EN CAPACIDAD DE CUMPLIR EL GRADO DE DESEMPEÑO ESPECIFICADO POR EL DISEÑADOR.
CAPÍTULO A.9.3.2 NSR-98

2. EN AQUELLOS CASOS EN LOS CUALES EN LOS DISEÑOS SE ESPECIFIQUEN ELEMENTOS CUYO SUMINISTRO E INSTALACIÓN SE REALIZA POR PARTE DE SU FABRICANTE, EL DISEÑADOR PUEDE LIMITARSE A ESPECIFICAR EN SUS PLANOS, MEMORIAS O ESPECIFICACIONES, LAS CARACTERÍSTICAS QUE DEBEN CUMPLIR LOS ELEMENTOS Y LA RESPONSABILIDAD DE QUE SE CUMPLAN ESTAS CARACTERÍSTICAS RECAE EN EL SUPERVISOR TÉCNICO.
CAPÍTULO A.1.9.2 NSR-98

### NOTAS IMPORTANTES

- NO TOMAR MEDIDAS DIRECTAMENTE SOBRE EL PLANO
- NOTIFICAR MODIFICACIONES A LOS PLANOS PREVIA AUTORIZACIÓN DE LOS ARQUITECTOS ENCARGADOS.
- ESTE PLANO ANULA LOS ANTERIORES A ESTA FECHA.
- VERIFICAR Y CONFRONTAR LAS MEDIDAS EN LA OBRA.
- EN CASO DE INFERENCIA CON LOS PLANOS ESTRUCTURALES, PRIMAN PLANOS ARQUITECTÓNICOS.
- PARA MAYOR INFORMACIÓN VER PLANOS DE DETALLE.

| Nº | EMISIONES | FECHA |
|---|---|---|
| 1 | SECRETARIA DE CULTURA | FEBRERO 24-2010 |
| 2 | PROYECTO ARQUITECTÓNICO | MARZO 16-2010 |
| 3 | INTERVENTORIA PREOPERATIVA | MAYO 28-2010 |
| 4 | ACTUALIZACIÓN PLANIMETRICA OBRA | MARZO 15-2011 |

## ARQUITECTURA

PROYECTO:
**TALLER DE DISEÑO EDU.**

GERENTE GENERAL:
**MARIA EUGENIA RAMOS VILLA**
GERENTE DE PROYECTOS URBANOS:
**JUAN CARLOS MEJÍA SALDARRIAGA**
CORDINACIÓN DE PROYECTO:
**ANDRES F. LUJAN DELGADO**
DIRECCIÓN DE DISEÑO ARQUITECTÓNICO:
**JOHN OCTAVIO ORTIZ LOPERA**

N

## SECRETARÍA DE OBRAS PÚBLICAS

PROYECTO:
P.B SAN ANTONIO DE PRADO
VIA METROPOLOTANA Carrera 6 con Calle 5 D

CONTIENE:
PLANTAS ARQUITECTONICA BIBLIOTECA - Cubierta

DISEÑO ARQUITECTONICO: ISABEL CRISTINA MEJIA, JUAN CARLOS QUINTERO, SARITA OSPINA LONDOÑO, MAURICIO HERRERA, ANA MERCEDES SUAREZ, JULIAN GOMEZ CARVAJAL
DISEÑO ESTRUCTURAL: HENRY CAMACHO
DISEÑO ELECTRICO: CARLOS ARTURO GONZÁLEZ
DISEÑO HIDROSANITARIO: MARTA LUZ BAENA

CONTRATISTA: Empresa de Desarrollo Urbano EDU
No DE CONTRATO: 460001191 DE 2008
DIBUJO CAD: TALLER DE DISEÑO EDU
ESCALA: 1:100
FECHA: 15 de Marzo de 2011
LIBRETAS No: C-20-01-059
ARCHIVO: 02-PB-SAP-BI - Planimetría Biblioteca RECORD.dwg
HOJA: 3 / 7

| FECHA | RESPONSABLE | DIBUJO | MODIFICACION |
|---|---|---|---|
| 28-05-10 | TALLER DE DISEÑO EDU | TALLER DE DISEÑO EDU | |

# PLANTA ARQUITECTONICA BIBLIOTECA - Cubiertas

PARQUE BIBLIOTECA SAN ANTONIO DE PRADO