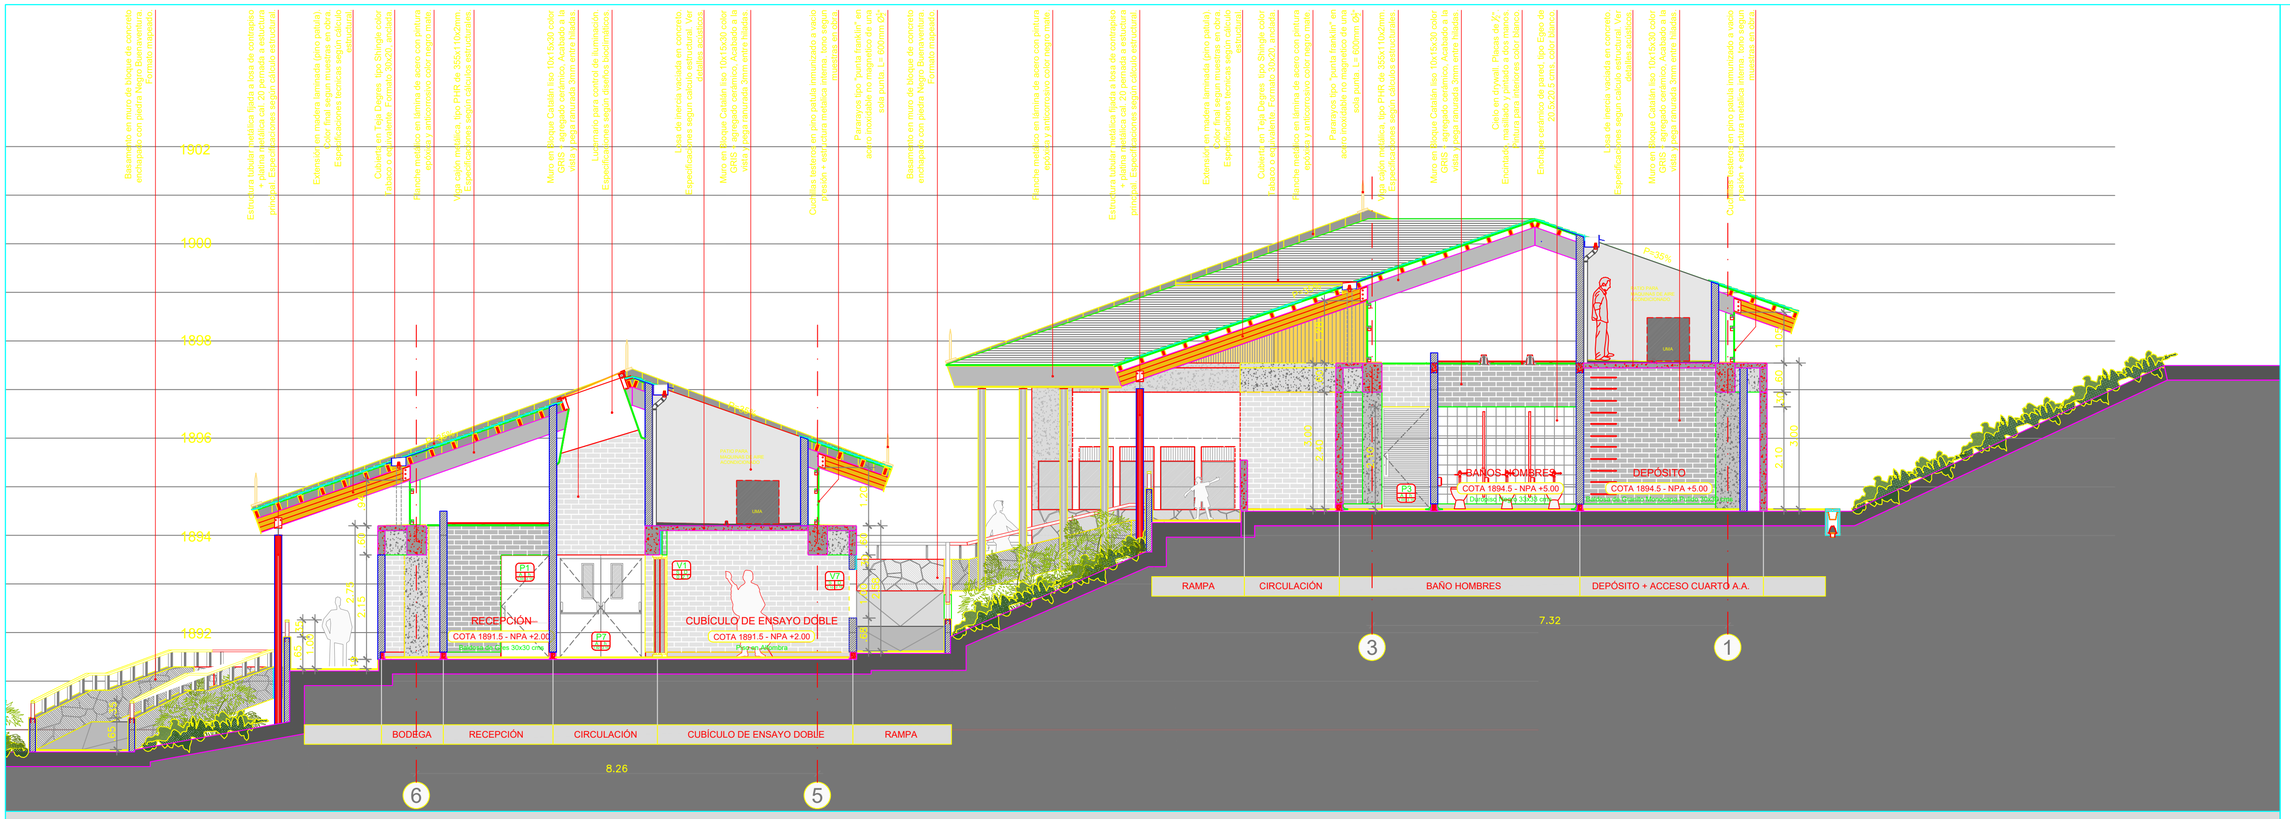

SECCIONES ARQUITECTÓNICAS - Sección C-C'

PARQUE BIBLIOTECA SAN ANTONIO DE PRADO

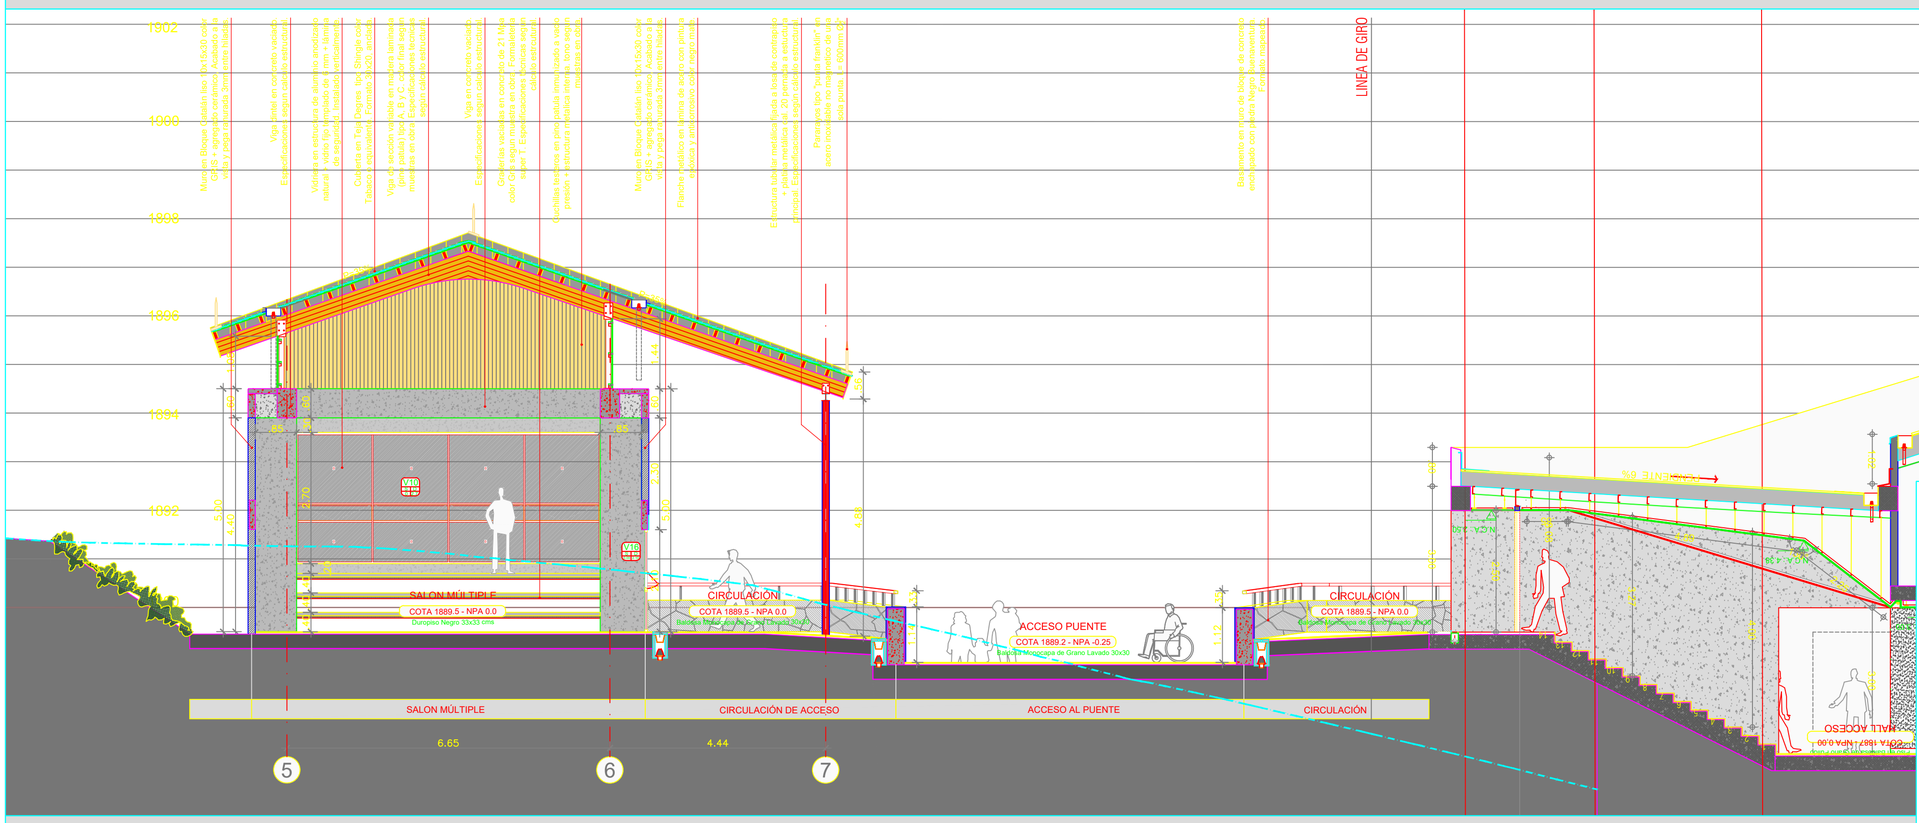

SECCIONES ARQUITECTÓNICAS - Sección D-D'

PARQUE BIBLIOTECA SAN ANTONIO DE PRADO

PARQUE BIBLIOTECA
SAN ANTONIO DE PRADO
Medellin - Colombia

OBSERVACIONES:

DISEÑO ELEMENTOS NO ESTRUCTURALES

1) EN AQUELLOS CASOS EN LOS CUALES EN LOS DOCUMENTOS DE DISEÑO SÓLO SE INDICA EL GRADO DE DESEMPEÑO REQUERIDO PARA ELEMENTOS NOESTRUCTURALES, ES RESPONSABILIDAD DEL SUPERVISOR TÉCNICO VERIFICAR QUE LOS ELEMENTOS NO ESTRUCTURALES QUE SE INSTALEN EN LA CONSTRUCCIÓN EFECTIVAMENTE ESTÉN ENCAPACIDAD DE CUMPLIR EL GRADO DE DESEMPEÑO ESPECIFICADO POR EL DISEÑADOR.
CAPÍTULO A.9.3 NSR-98

2) EN AQUELLOS CASOS EN LOS CUALES EN LOS DISEÑOS SE ESPECIFIQUEN ELEMENTOS CUYO MUNTAJE O INSTALACIÓN SE REALIZA POR PARTE DE SU FABRICANTE, EL DISEÑADOR PUEDE LIMITARSE A ESPECIFICAR EN SUS PLANOS, MEMORIAS O ESPECIFICACIONES, LAS CARACTERÍSTICAS QUE DEBEN CUMPLIR LOS ELEMENTOS, Y LA RESPONSABILIDAD DE QUE SE CUMPLAN ESTAS CARACTERÍSTICAS RECAE EN EL SUPERVISOR TÉCNICO.
CAPÍTULO A.2.2 NSR-98

NOTAS IMPORTANTES

NO TOMAR MEDIDAS DIRECTAMENTE SOBRE EL PLANO.
NO HACER MODIFICACIONES A LOS PLANOS SIN LA AUTORIZACION DE LOS ARQUITECTOS ENCARGADOS.
ESTE PLANO ANULA LOS ANTERIORES A ESTA FECHA.
VERIFICAR Y CONFRONTAR LAS MEDIDAS EN LA OBRA.
EN CASO DE DIFERENCIA CON LOS PLANOS ESTRUCTURALES, PRIMAN PLANOS ARQUITECTONICOS.
PARA MAYOR INFORMACION VER PLANOS DE DETALLE.

Nº	EMISIONES	FECHA
1	ANTE PROYECTO ARQUITECTONICO	OCTUBRE 13-2010
2	PROYECTO ARQUITECTONICO	FEBRERO 24-2010
3	INTERVENTORIA PREOPERATIVA	MAYO 28-2010
4		
5		
6		

ARQUITECTURA

PROYECTO:
TALLER DE DISEÑO EDU.
GERENTE GENERAL:
JOHN MAYA SALAZAR
GERENTE DE PROYECTOS URBANOS:
GUSTAVO RESTREPO
CORDINACIÓN DE PROYECTO:
ANDRES F. LUJAN DELGADO
DIRECCIÓN DE DISEÑO ARQUITECTONICO:
JOHN OCTAVIO ORTIZ LOPERA

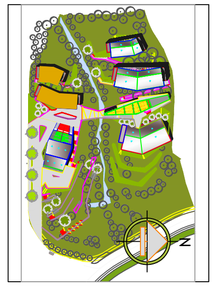

SECRETARÍA DE OBRAS PÚBLICAS

PROYECTO:
P.B SAN ANTONIO DE PRADO
VIA METROPOLOTANA Carrera 6 con Calle 5 D

CONTIENE:
SECCIONES ARQUITECTÓNICAS - Secciones C-C' y D-D' Escuela de Música

DISEÑO ARQUITECTONICO: ISABEL CRISTINA MEJIA, JUAN CARLOS QUINTERO, SARITA OSPINA LONDOÑO, MAURICIO HERRERA, ANA MERCEDES SUAREZ, JULIAN GOMEZ CARVAJAL
CONTRATISTA: Empresa De Desarrollo Urbano EDU
NO DE CONTRATO: 460001191 DE 2008
DIBUJO CAD: TALLER DE DISEÑO EDU
DISEÑO ESTRUCTURAL: HENRY CAMACHO
ESCALA: 1:75
FECHA: 28 de Mayo de 2010
HOJA: 5 / 8
DISEÑO ELECTRICO: CARLOS ARTURO GONZÁLEZ
LIBRETAS No: C-20-01-059
DISEÑO HIDROSANITARIO: MARTA LUZ BAENA
ARCHIVO: 02-PB-SAP-EM - Planimetría Escuela Música - Diciembre 2011 - RECORD.dwg

FECHA	RESPONSABLE	DIBUJO	MODIFICACION
28-05-10	TALLER DE DISEÑO EDU	TALLER DE DISEÑO EDU	