


# DANZAS Y SALAS MEDIATICAS - ALZADO SUR ESC. 1.100

PARQUE BIBLIOTECA SAN ANTONIO DE PRADO

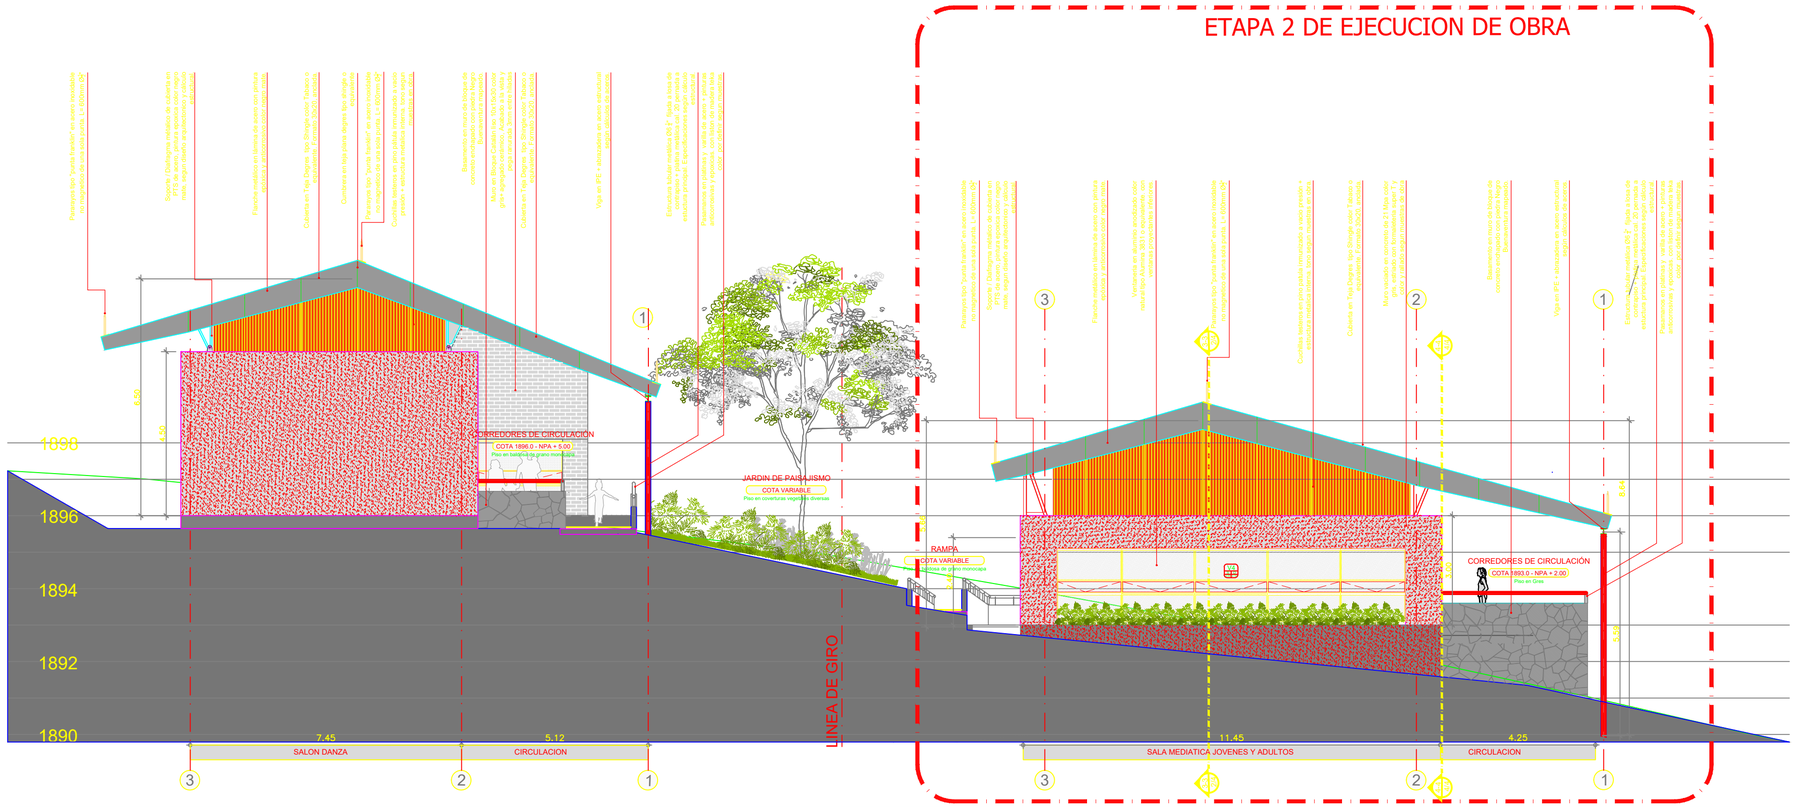


# SALAS MEDIATICAS - ALZADO ORIENTAL ESC. 1.100

PARQUE BIBLIOTECA SAN ANTONIO DE PRADO

**PARQUE BIBLIOTECA SAN ANTONIO DE PRADO**
**Medellin - Colombia**

## OBSERVACIONES:
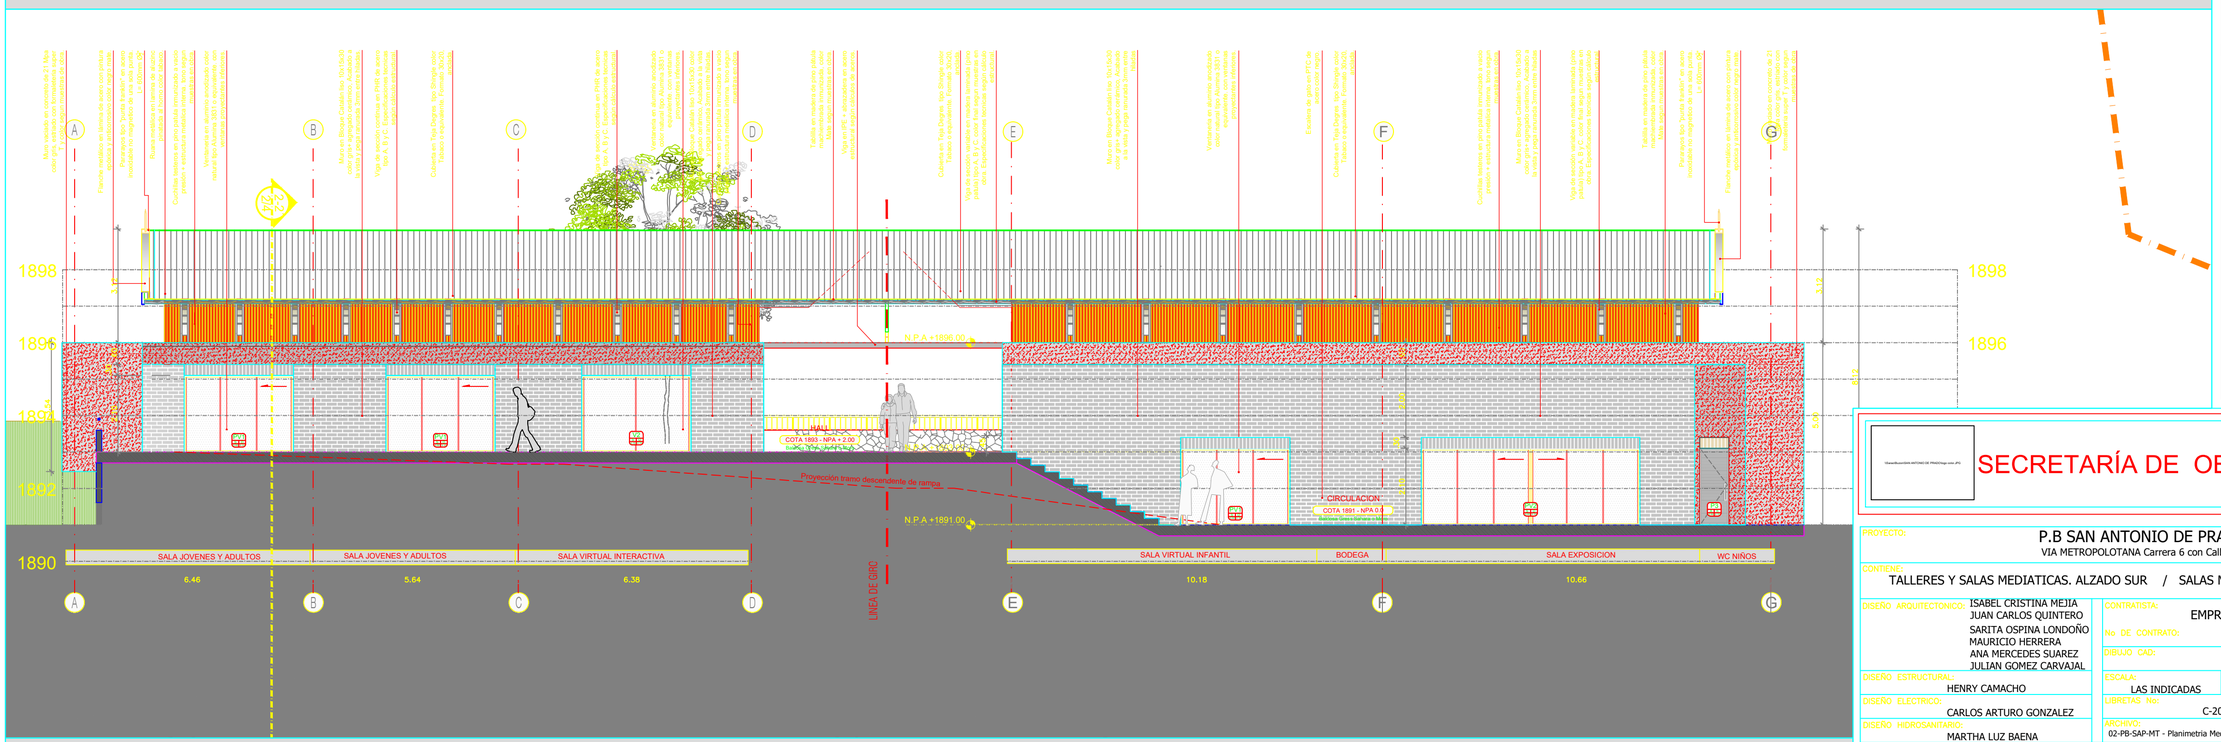
### DISEÑO ELEMENTOS NO ESTRUCTURALES

1. EN AQUELLOS CASOS EN LOS CUALES EN LOS DOCUMENTOS DE DISEÑO SOLO SE INDICA EL GRADO DE DESEMPEÑO REQUERIDO PARA ELEMENTOS NOESTRUCTURALES, ES RESPONSABILIDAD DEL SUPERVISOR TECNICO VERIFICAR QUE LOS ELEMENTOS NO ESTRUCTURALES QUE SE INSTALEN EN LA CONSTRUCCION EFECTIVAMENTE ESTÉN EN CAPACIDAD DE CUMPLIR EL GRADO DE DESEMPEÑO ESPECIFICADO POR EL DISEÑADOR.
CAPITULO A.9.3.2 NSR-98

2. EN AQUELLOS CASOS EN LOS CUALES EN LOS DISEÑOS SE ESPECIFIQUEN ELEMENTOS CUYO SUMINISTRO E INSTALACION SE REALIZA POR PARTE DE SU FABRICANTE, EL DISEÑADOR PUEDE LIMITARSE A ESPECIFICAR EN SUS PLANOS, MEMORIAS O ESPECIFICACIONES, LAS CARACTERISTICAS QUE DEBEN CUMPLIR LOS ELEMENTOS. Y LA RESPONSABILIDAD DE QUE SE CUMPLAN ESTAS CARACTERISTICAS RECAE EN EL SUPERVISOR TECNICO.
CAPITULO A.1.5.2. NSR-98

### NOTAS IMPORTANTES

- NO TOMAR MEDIDAS DIRECTAMENTE SOBRE EL PLANO.
- NO HACER MODIFICACIONES A LOS PLANOS SIN LA AUTORIZACION DE LOS ARQUITECTOS ENCARGADOS.
- ESTE PLANO ANULA LOS ANTERIORES A ESTA FECHA.
- VERIFICAR Y CONFRONTAR LAS MEDIDAS EN LA OBRA.
- EN CASO DE DIFERENCIA CON LOS PLANOS ESTRUCTURALES, PRIMAN PLANOS ARQUITECTONICOS.
- PARA MAYOR INFORMACION VER PLANOS DE DETALLE.

| Nº | EMISIONES | FECHA |
|---|---|---|
| 1 | SECRETARIA DE CULTURA | FEBRERO 24-2010 |
| 2 | PROYECTO ARQUITECTONICO | MARZO 16-2010 |
| 3 | INTERVENTORIA PREOPERATIVA | MAYO 29-2010 |

**ARQUITECTURA**

PROYECTO:
**TALLER DE DISEÑO EDU.**
GERENTE GENERAL:
**MARIA EUGENIA RAMOS VILLA**
GERENTE DE PROYECTOS URBANOS:
**JUAN CARLOS MEJÍA BALDARRIAGA**
CORDINACIÓN DE PROYECTO:
**ANDRES F. LUJAN DELGADO**
DIRECCION DE DISEÑO ARQUITECTONICO:
**JOHN OCTAVIO ORTIZ LOPERA**

# SECRETARÍA DE OBRAS PÚBLICAS

PROYECTO:
P.B SAN ANTONIO DE PRADO
VIA METROPOLOTANA Carrera 6 con Calle 5 D

CONTIENE:
TALLERES Y SALAS MEDIATICAS. ALZADO SUR / SALAS MEDIATICAS. ALZADO ORIENTAL

DISEÑO ARQUITECTONICO: ISABEL CRISTINA MEJIA, JUAN CARLOS QUINTERO, SARITA OSPINA LONDOÑO, MAURICIO HERRERA, ANA MERCEDES SUAREZ, JULIAN GOMEZ CARVAJAL

DISEÑO ESTRUCTURAL: HENRY CAMACHO

DISEÑO ELECTRICO: CARLOS ARTURO GONZALEZ

DISEÑO HIDROSANITARIO: MARTHA LUZ BAENA

CONTRATISTA: EMPRESA DE DESARROLLO URBANO
No DE CONTRATO: 460001191 DE 2008
DIBUJO CAD: TALLER DE DISEÑO EDU
ESCALA: LAS INDICADAS
FECHA: 29 DE SEPT. DE 2010
LIBRETAS No: C-20-01-059
ARCHIVO: 02-PB-SAP-MT - Planimetria Mediaticas+Talleres - Sept 4 - RECORD.dwg
HOJA: 4 / 6

| FECHA | RESPONSABLE | DIBUJO | MODIFICACION |
|---|---|---|---|
| 28-05-10 | TALLER DE DISEÑO EDU | TALLER DE DISEÑO EDU | |