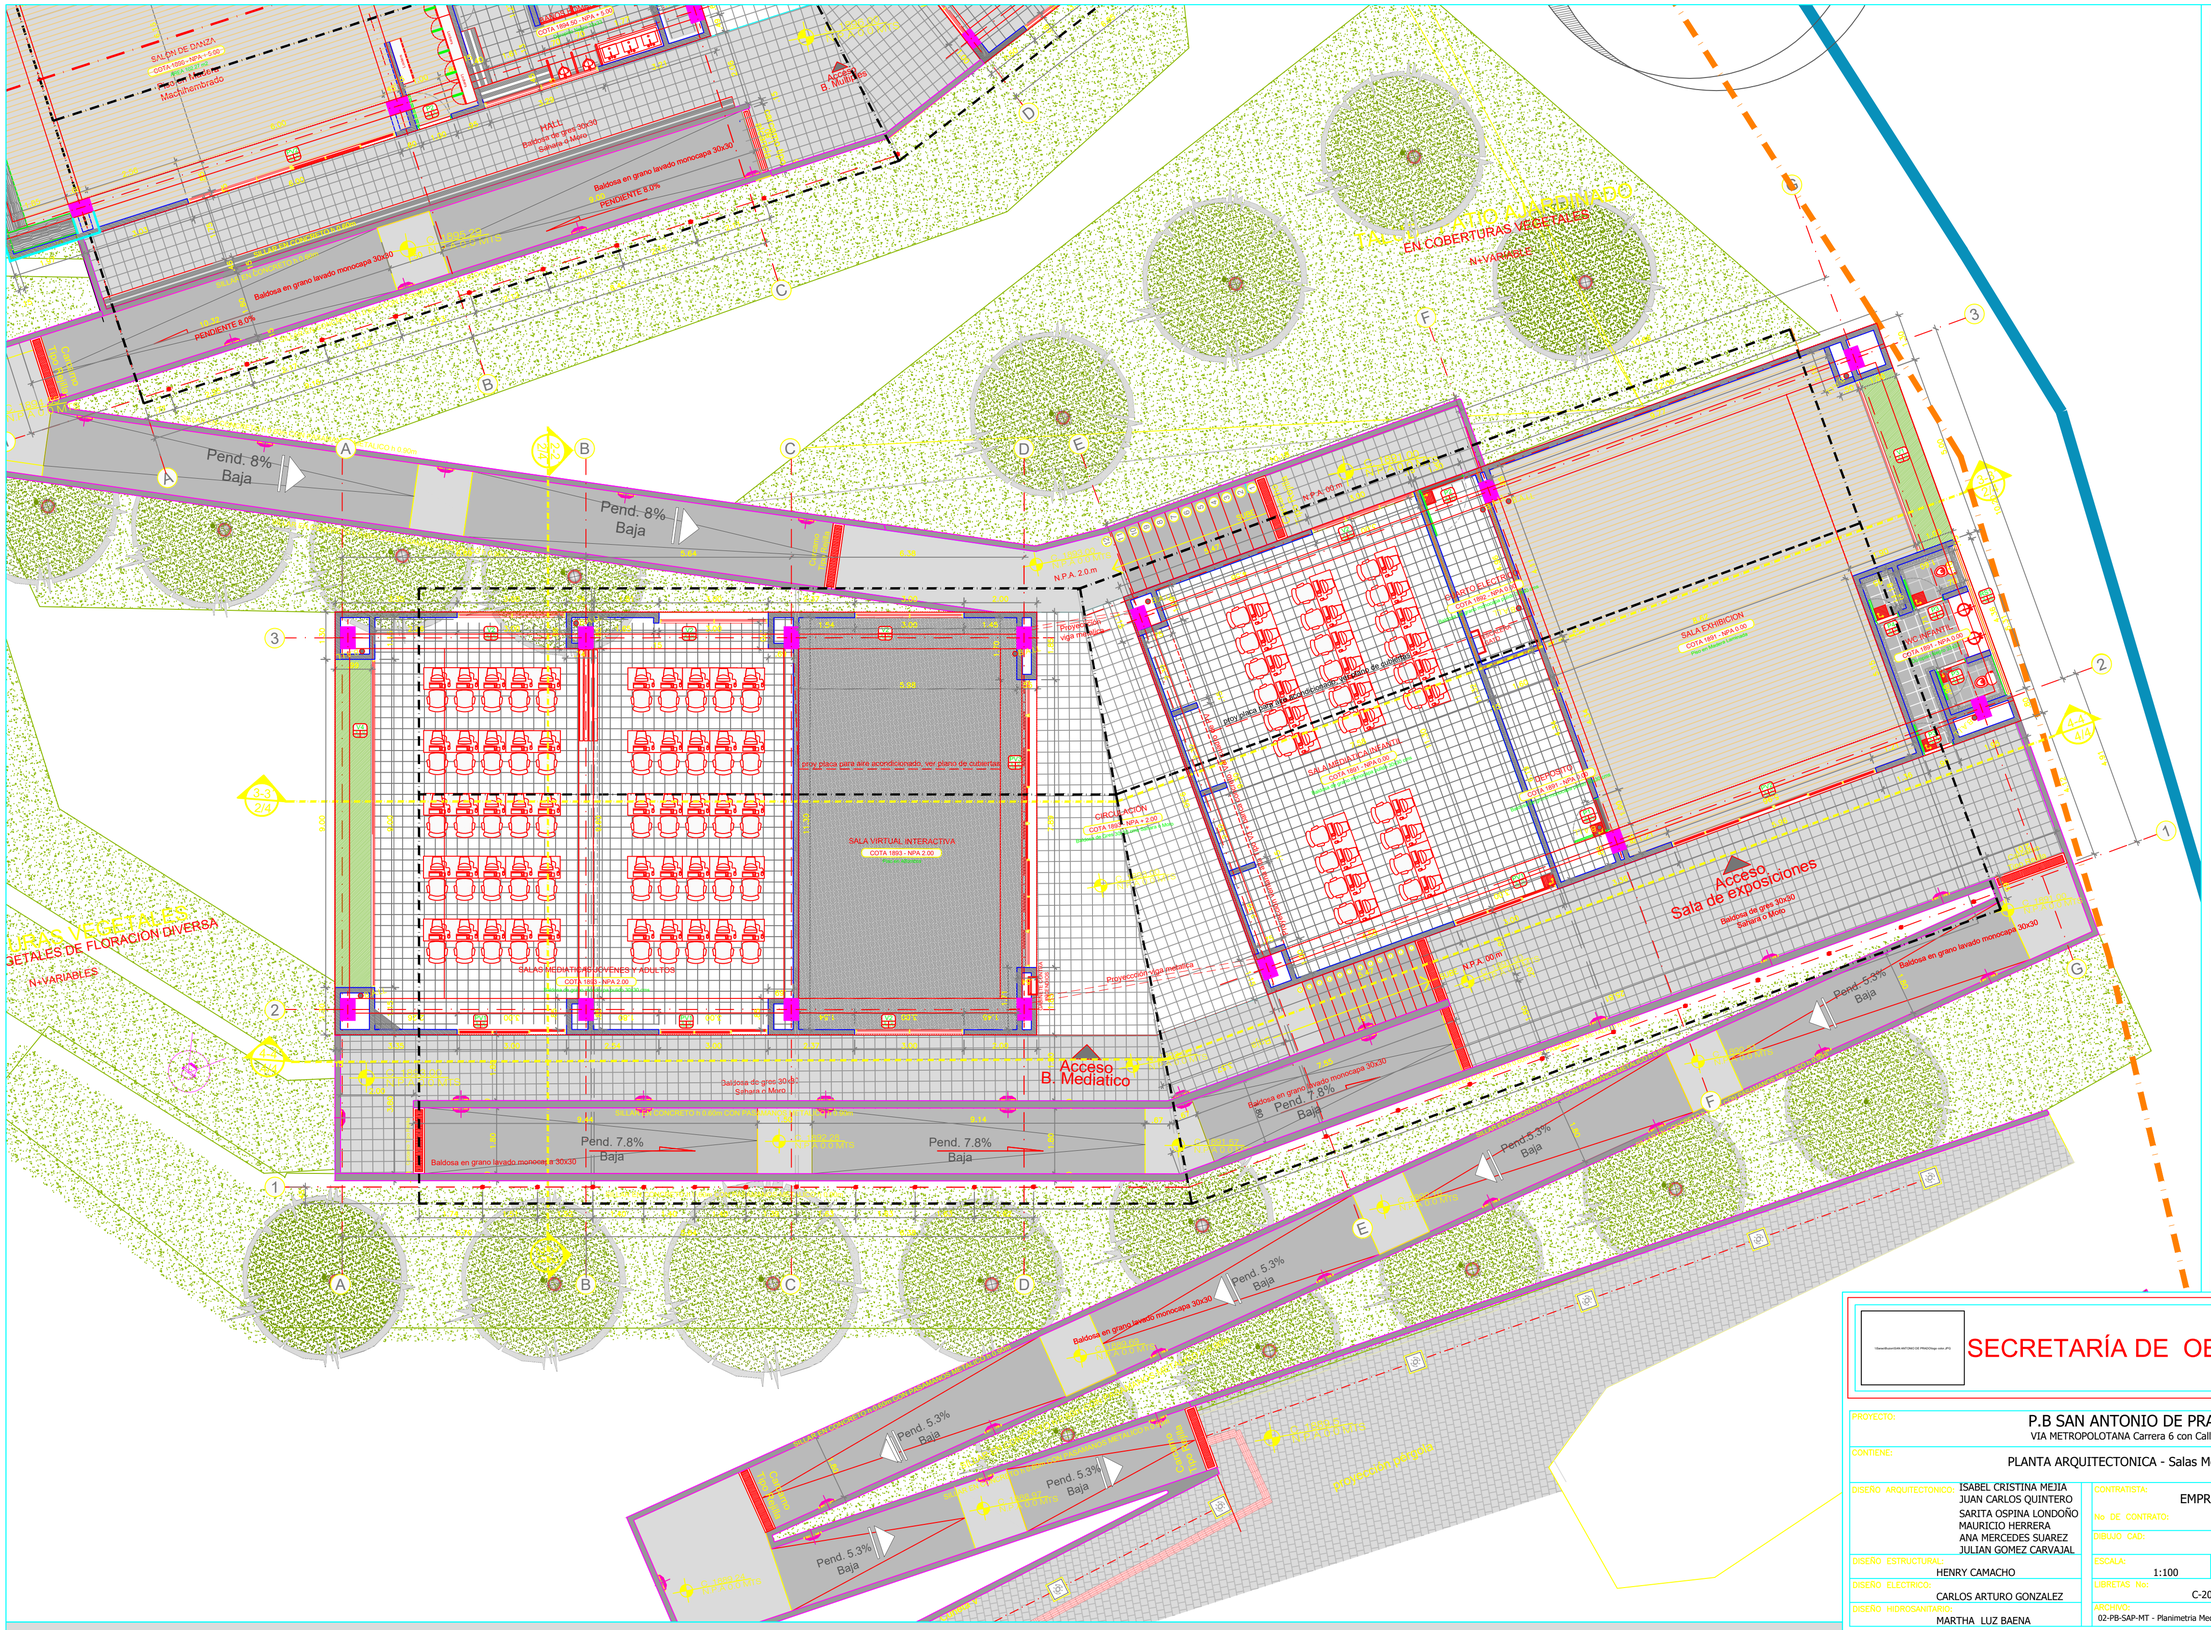

PARQUE BIBLIOTECA
SAN ANTONIO DE PRADO
Medellin - Colombia

OBSERVACIONES:

DISEÑO ELEMENTOS NO ESTRUCTURALES

1. EN AQUELLOS CASOS EN LOS CUALES EN LOS DOCUMENTOS DE DISEÑO SOLO SE INDICA EL GRADO DE DESEMPEÑO REQUERIDO PARA ELEMENTOS NOESTRUCTURALES, ES RESPONSABILIDAD DEL SUPERVISOR TECNICO VERIFICAR QUE LOS ELEMENTOS NO ESTRUCTURALES QUE SE INSTALEN EN LA CONSTRUCCION EFECTIVAMENTE DISPONEN DAMANDAS DE CUMPLIR EL GRADO DE DESEMPEÑO ESPECIFICADO POR EL DISEÑADOR. CAPITULO A.9.2.2 NSR-98

2. EN AQUELLOS CASOS EN LOS CUALES EN LOS DISEÑOS SE ESPECIFIQUEN ELEMENTOS CUYO SUMINISTRO E INSTALACION SE REALIZA POR PARTE DE SU FABRICANTE, EL DISEÑADOR PUEDE LIMITARSE A ESPECIFICAR EN SUS PLANOS, MEMORIAS O ESPECIFICACIONES, LAS CARACTERISTICAS QUE DEBEN CUMPLIR LOS ELEMENTOS, Y LA RESPONSABILIDAD DE QUE NO SUMPLAN ESTAS CARACTERISTICAS RECAE EN EL SUPERVISOR TECNICO. CAPITULO A.1.5.2. NSR-98

NOTAS IMPORTANTES

- NO TOMAR MEDIDAS DIRECTAMENTE SOBRE EL PLANO
- NO HACER MODIFICACIONES A LOS PLANOS SIN LA AUTORIZACION DE LOS ARQUITECTOS ENCARGADOS.
- ESTE PLANO ANULA LOS ANTERIORES A ESTA FECHA
- VERIFICAR Y CONFRONTAR LAS MEDIDAS EN LA OBRA.
- EN CASO DE DIFERENCIA CON LOS PLANOS ESTRUCTURALES, PRIMAN PLANOS ARQUITECTONICOS.
- PARA MAYOR INFORMACION VER PLANOS DE DETALLE.

Nº	EMISIONES	FECHA
1	SECRETARIA DE CULTURA	FEBRERO 24-2010
2	PROYECTO ARQUITECTONICO	MARZO 16-2010
3	INTERVENTORIA PREOPERATIVA	MAYO 28-2010

ARQUITECTURA

PROYECTO:
TALLER DE DISEÑO EDU.
GERENTE GENERAL:
MARIA EUGENIA RAMOS VILLA
GERENTE DE PROYECTOS URBANOS:
JUAN CARLOS MEJIA SALDARRIAGA
CORDINACION DE PROYECTO:
ANDRES F. LUJAN DELGADO
DIRECCION DE DISEÑO ARQUITECTONICO:
JOHN OCTAVIO ORTIZ LOPERA

SECRETARÍA DE OBRAS PÚBLICAS

PROYECTO:	P.B SAN ANTONIO DE PRADO VIA METROPOLOTANA Carrera 6 con Calle 5 D
CONTIENE:	PLANTA ARQUITECTONICA - Salas Mediáticas
DISEÑO ARQUITECTONICO:	ISABEL CRISTINA MEJIA JUAN CARLOS QUINTERO SARITA OSPINA LONDOÑO MAURICIO HERRERA ANA MERCEDES SUAREZ JULIAN GOMEZ CARVAJAL
CONTRATISTA:	EMPRESA DE DESARROLLO URBANO
No DE CONTRATO:	460001191 DE 2008
DIBUJO CAD:	TALLER DE DISEÑO EDU
DISEÑO ESTRUCTURAL:	HENRY CAMACHO
ESCALA:	1:100
FECHA:	29 DE SEPT. DE 2010
HOJA:	1 / 6
DISEÑO ELECTRICO:	CARLOS ARTURO GONZALEZ
LIBRETAS No:	C-20-01-059
DISEÑO HIDROSANITARIO:	MARTHA LUZ BAENA
ARCHIVO:	02-PB-SAP-MT - Planimetria Mediaticas+Talleres - Sept 4 - RECORD.dwg

FECHA	RESPONSABLE	DIBUJO	MODIFICACION
28-05-10	TALLER DE DISEÑO EDU	TALLER DE DISEÑO EDU	
30-05-12	FUREL S.A	FUREL S.A	PLANOS RECORD

PLANTA ARQUITECTONICA - Salas Mediáticas

ESC__1:100 PARQUE BIBLIOTECA SAN ANTONIO DE PRADO