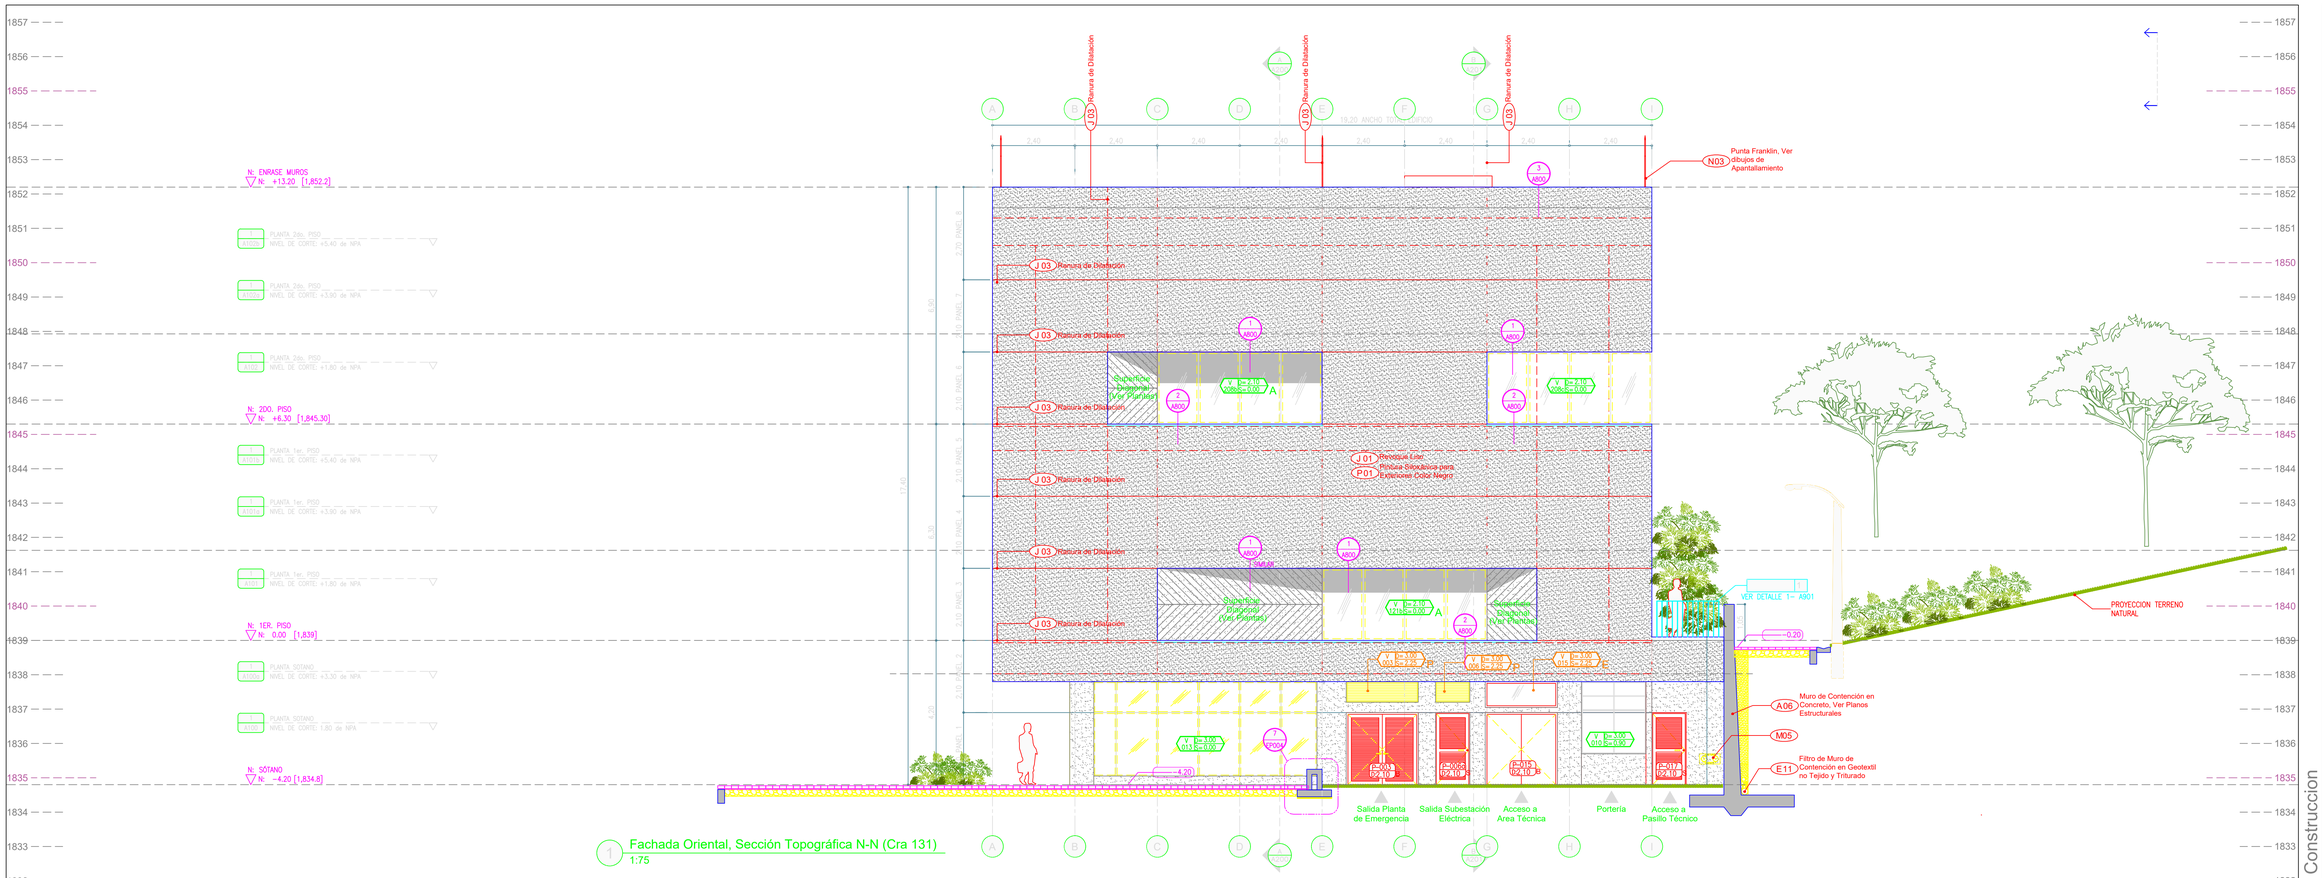

1 Fachada Oriental, Sección Topográfica N-N (Cra 131)
1:75

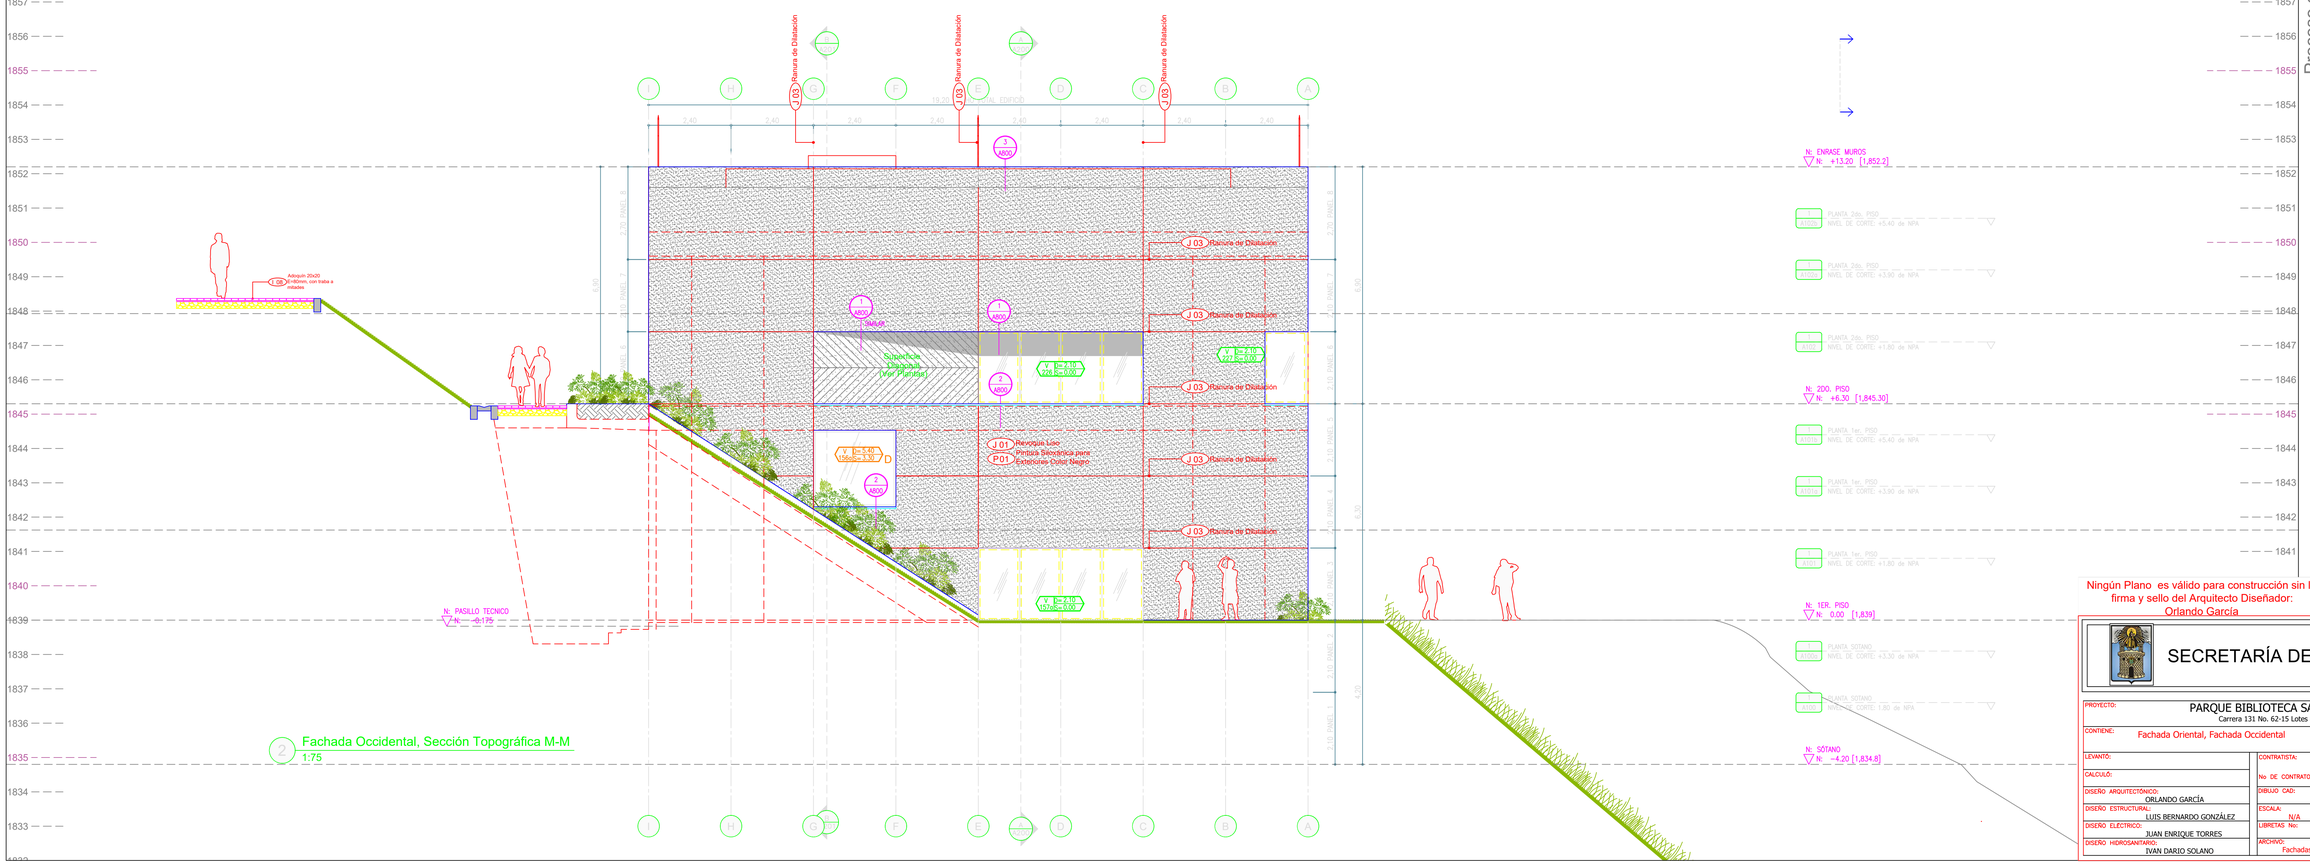

2 Fachada Occidental, Sección Topográfica M-M
1:75

Proceso de Construccion

Proyecto:
Parque Biblioteca San Cristóbal

PROYECTO DE LA: Alcaldía de Medellín Secretaría de Obras Públicas

ENTIDAD PROMOTORA: EDU Empresa de Desarrollo Urbano Municipio de Medellín

DISEÑO ARQUITECTÓNICO:
Arq. ORLANDO GARCÍA
Arq. ADRIANA SALAZAR A.
Colaboradores:
Ing. NATALIA GARCÍA MEJÍA.
Calle 33A No. 81-81 Oficina 201 Medellín- Antioquia-Colombia
Tel: 4-16-89-30 e-mail: orlando@gaplanes.com

INGENIERO DE SUELOS:
JOHN JAIRO BOTERO MUÑOZ
Tel. 256 68 38 Fax. 343 10 91 Cel. 310 843 12 70
E-mail: jjbotero@une.net.co

DISEÑO ESTRUCTURAL-CONCRETOS:
LUIS BERNARDO GONZALEZ R.
Centro Comercial La Fe. El Retiro. Ant (Ant.) Telefax: 5.42.14.88
e-mail: asico@une.net.co

DISEÑO HIDROSANITARIO:
Q & P CAUDALES Y PRESIONES-Iván Solano
Calle 30A No. 65A-33 Zona Industrial de Belén - Medellín
Tel. 2690276 Cel. E-mail: qyp@une.net.co

DISEÑO ELECTRICO VOZ Y DATOS:
JUAN ENRIQUE TORRES
Tel. Cel. 310 843 12 70 E-mail: torresjuane@yahoo.com

DISEÑO DE AIRES ACONDICIONADOS:
PROBOT INGENIERIA S.A.T. SA. (Iván Tobar)
Tel. 4484600 E-mail: jtobar@probotsat.com

DISEÑO DE ILUMINACIÓN:
LIGHTCUBE- Juan Álvaro Domínguez
Calle 23 Sur #15-115- Medellín Tel. 3171632 Ext.112
Cel. 320 675 8512 E-mail: picasso@lightcubestudio.com

DISEÑO DE PAISAJISMO:
JARDÍN BOTÁNICO- Nicolás Hermelín
Calle 73 Y 51 B Medellín Tel. 4445500 Cel. 300-619-7283
E-mail: nicolas.hermelin@jardinbotanico.org

CANTIDADES DE OBRA- Costos:
Edgar Mejía Escobar
Edificio Plaza Poblado, Parque del Poblado oficina 428, Medellín
Cel. 310 462 7114 E-mail: emejia@une.net.co

DISEÑOS ACÚSTICOS, AUDIO Y VIDEO:
SOLUCIONES ACÚSTICAS- Gonzalo Duran
Calle 79a No. 7a - 29, Bogotá -Colombia tel. 571 – 317 70 77
Fax: 571 – 317 23 57 E-mail: acoustics@coqui.net
DISEÑO DE PAVIMENTOS:
SUELOS Y PAVIMENTOS LTDA- Marco A. Sánchez Z.
Diagonal 93 A No. 39B-50,telefax: 2 52 05 11 Medellín Colombia.
E-mail: suelosypavimentos@une.net.co
DISEÑO REVESTIMIENTOS Y PISOS:
CARLOS ARTURO MADRID
Tel 2 66 19 09 , E-mail: carlosarturomadrid@une.net.co

Convenciones de Fachadas:

- J 03 Ranura de Dilatación
- J 01 Revoque Liso
- P 01 Pintura Siloxánica para Exteriores Color Negro

NOTAS IMPORTANTES

1. No tomar medidas directamente sobre el plano.
2. No hacer modificaciones a los planos sin la autorización de los arquitectos encargados.
3. Este plano anula los anteriores a esta fecha.
4. Verificar y confrontar las medidas en la obra.
5. En caso de diferencia con los planos estructurales, primar planos arquitectónicos.
6. Para mayor claridad ver plano de detalle.
7. Los detalles de muebles que se indican en este plano deben ser elaborados por el proveedor o contratista de acuerdo con su propuesta y aprobados por los arquitectos responsables.
8. Si este Plano es alterado o modificado en su diseño total o parcialmente sin previa autorización escrita del diseñador, este queda exonerado de cualquier responsabilidad de los problemas que dichos cambios pudiesen generar.

EL NIVEL 0.00 ARQUITECTÓNICO CORRESPONDE A LA COTA: 1,839 msnm

Revisión No.	Fecha	Comentarios
	15-09-2011	Plano Record de Obra

Versión 11

Proceso de Construccion

Ningún Plano es válido para construcción sin la firma y sello del Arquitecto Diseñador: Orlando García

A-302

SECRETARÍA DE OBRAS PÚBLICAS

PROYECTO:	PARQUE BIBLIOTECA SAN CRISTÓBAL Carrera 131 No. 62-15 Lotes 1, 2, 24,25,26
CONTIENE:	Fachada Oriental, Fachada Occidental
LEVANTÓ:	
CALCULÓ:	
DISEÑO ARQUITECTÓNICO:	ORLANDO GARCÍA
DISEÑO ESTRUCTURAL:	LUIS BERNARDO GONZÁLEZ
DISEÑO ELÉCTRICO:	JUAN ENRIQUE TORRES
DISEÑO HIDROSANITARIO:	IVAN DARIO SOLANO
CONTRATISTA:	ORLANDO GARCÍA MEJÍA
No DE CONTRATO:	235
DIBUJO CAD:	Orlando G.
ESCALA:	N/A
FECHA:	01-18-10
LIBRETAS No:	298N
ARCHIVO:	Fachadas Arquitectonicas.dwg
HOJA:	52 / 104