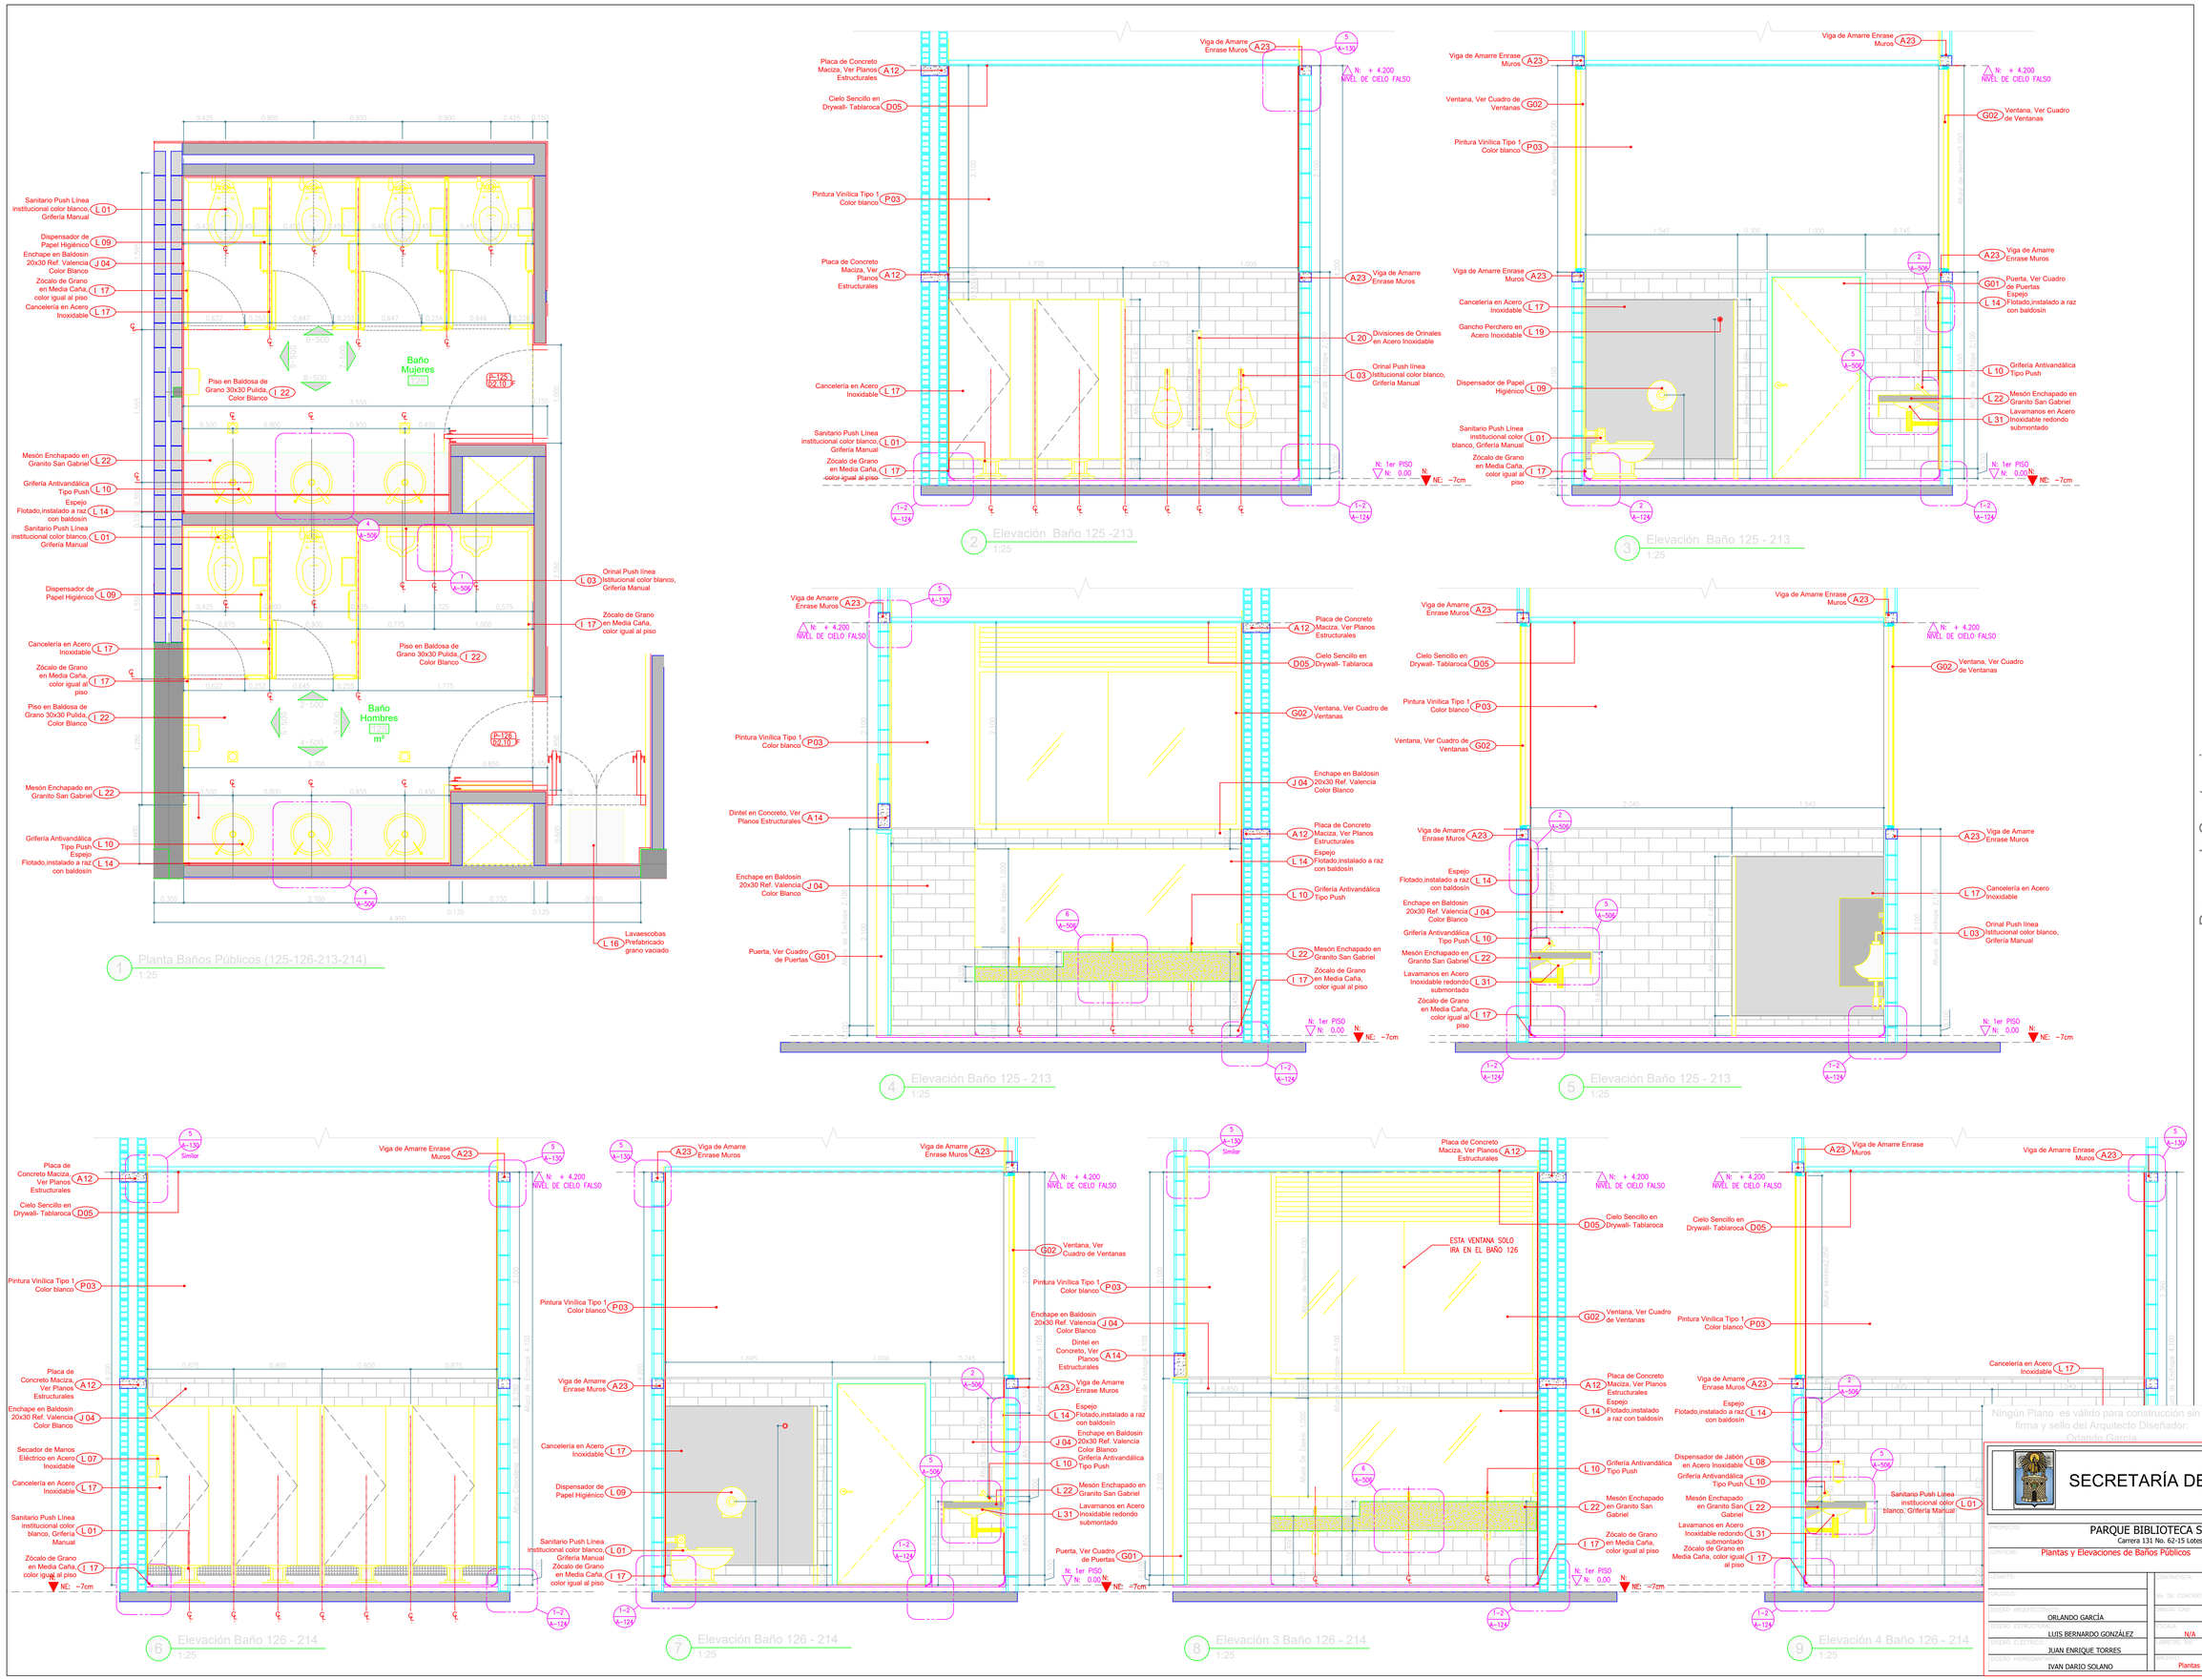

Proceso de Construccion

Proyecto: Parque Biblioteca San Cristóbal

PROYECTO DE LA: Alcaldía de Medellín Secretaría de Obras Públicas

ENTIDAD PROMOTORA: EDU Empresa de Desarrollo Urbano Municipio de Medellín

DISEÑO ARQUITECTÓNICO:
Arq. ORLANDO GARCÍA
Arq. ADRIANA SALAZAR A.
Colaboradores:
Ing. NATALIA GARCÍA MEJÍA.
Calle 33A No. 81-81 Oficina 201 Medellín- Antioquia-Colombia
Tel: 4-16-89-30 e-mail: orlandog@gabelaro.com

INGENIERO DE SUELOS:
JOHN JAIRO BOTERO MUÑOZ
Tel. 256 68 38 Fax: 343 10 91 Cel. 310 843 12 70
E-mail: jjbotero@une.net.co

DISEÑO ESTRUCTURAL-CONCRETOS:
LUIS BERNARDO GONZALEZ R.
Centro Comercial La Fe. El Retiro. Ant (Ant.) Telefax: 5.42.14.88
e-mail: asico@une.net.co

DISEÑO HIDROSANITARIO:
Q & P CANDALES Y PRESIONES-Iván Solano
Calle 30A No. 65A-33 Zona Industrial de Belén - Medellín
Tel. 2690276 Cel. E-mail: qyp@une.net.co

DISEÑO ELECTRICO VOZ Y DATOS:
JUAN ENRIQUE TORRES
Tel. Cel. 310 843 12 70 E-mail: torresjuane@yahoo.com

DISEÑO DE AIRES ACONDICIONADOS:
JOSÉ ROBERTO TOBAR Y CIA. (Iván Tobar)
Tel. 4484600 E-mail: jrobar@psientbar.com

DISEÑO DE ILUMINACIÓN:
LIGHTCUBE- Juan Álvaro Domínguez
Calle 23 Bis# #15-115- Medellín Tel. 3171632 Ext 112
Cel. 320 675 8512 E-mail: picasso@lightcubestudio.com

DISEÑO DE PAISAJISMO:
JARDÍN BOTÁNICO -Nicolás Hermelín
Calle 73 51-14 Medellín Tel. 4445500 Cel. 300-619-7283
E-mail: nicolas.hermelin@jardinbotanicomed.org

CANTIDADES DE OBRA-APU-ESPECIFICACIONES:
Edgar Mejía Escobar
Edificio Plaza Poblado, Parque del Poblado oficina 428, Medellín
Cel. 310 462 7114 E-mail: emejia@une.net.co

DISEÑOS ACÚSTICOS, AUDIO Y VIDEO:
SOLUCIONES ACÚSTICAS- Gonzalo Duran
Calle 79a No. 7a - 29, Bogotá -Colombia tel. 571 – 317 70 77
Fax: 571 – 317 23 37 E-mail: acoustic@coldecol.com

DISEÑO DE PAVIMENTOS:
SUELOS Y PAVIMENTOS LTDA- Marco A. Sánchez Z.
Diagonal 93 A No. 39B-50,telefax: 2 52 05 11 Medellín Colombia.
E-mail: suelosypavimentos@une.net.co

DISEÑO REVESTIMIENTOS Y PISOS:
CARLOS ANTONIO MADRID
Tel 2 66 19 09 , E-mail: carlosarturomadrid@une.net.co

NOTAS IMPORTANTES

1. No tomar medidas directamente sobre el plano.
2. No hacer modificaciones a los planos sin la autorización escrita del diseñador arquitectónico.
3. Este plano anula los anteriores a esta fecha.
4. Verificar y confrontar las medidas en la obra.
5. En caso de diferencia con los planos estructurales, priman planos arquitectonicos.
6. Para mayor información ver planos de detalle.
7. Los detalles de taller que se indiquen en este plano deben ser elaborados por el proveedor o contratista de acuerdo con su propuesta y aprobados por el diseñador arquitectónico.
8. Si este Plano es alterado o modificado en su diseño total o parcialmente sin previa autorización escrita del diseñador, este queda exonerado de cualquier responsabilidad de los problemas que dichos cambios pudiesen generar.

EL NIVEL 0.00 ARQUITECTÓNICO CORRESPONDE A LA COTA: 1,839 msnm

Revision No.	Fecha	Comentarios
	15-09-2011	Plano Record de Obra

Versión 11

A-500

Ningún Plano es válido para construcción sin la firma y sello del Arquitecto Diseñador: Orlando García

SECRETARÍA DE OBRAS PÚBLICAS

PROYECTO: PARQUE BIBLIOTECA SAN CRISTÓBAL
Carrera 131 No. 62-15 Lotes 1, 2, 24,25,26

CONTENE: Plantas y Elevaciones de Baños Públicos

LEVANTÓ:	
CALCULÓ:	
DISEÑO ARQUITECTÓNICO:	ORLANDO GARCÍA
DISEÑO ESTRUCTURAL:	LUIS BERNARDO GONZÁLEZ
DISEÑO ELÉCTRICO:	JUAN ENRIQUE TORRES
DISEÑO HIDROSANITARIO:	IVAN DARIO SOLANO
CONTRATISTA:	ORLANDO GARCÍA MEJÍA
No. DE CONTRATO:	235
DIBUJO:	Orlando G.
ESCALA:	N/A
FECHA:	01-18-10
PLANO No.:	298N
ARCHIVO:	Plantas y Elevaciones de Baños Públicos.dwg
HOJA	63 / 104