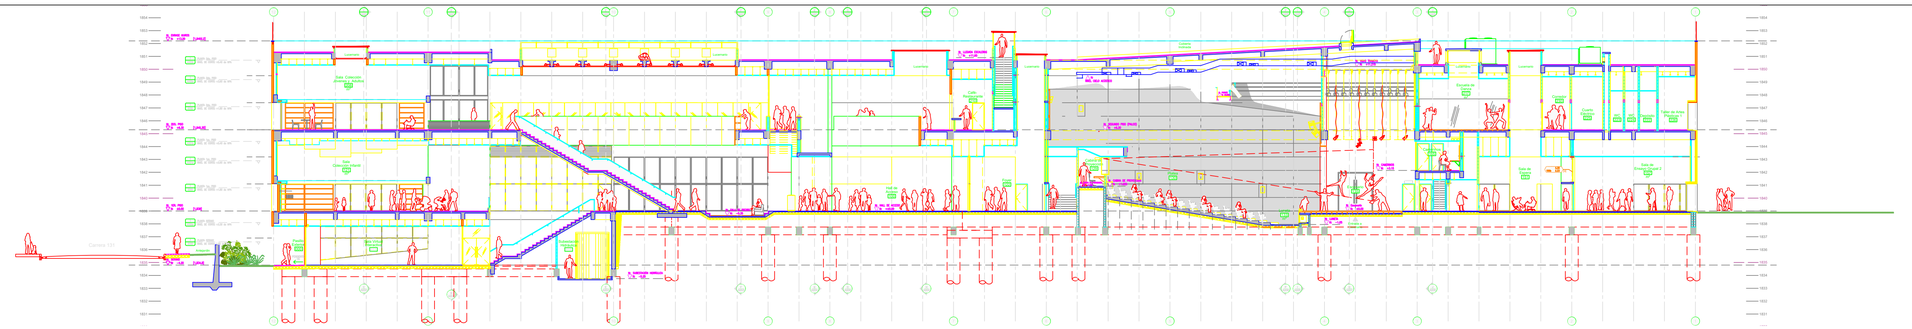

1 Seccion A-A
1:200, Ver Ampliación en Hoja A-200

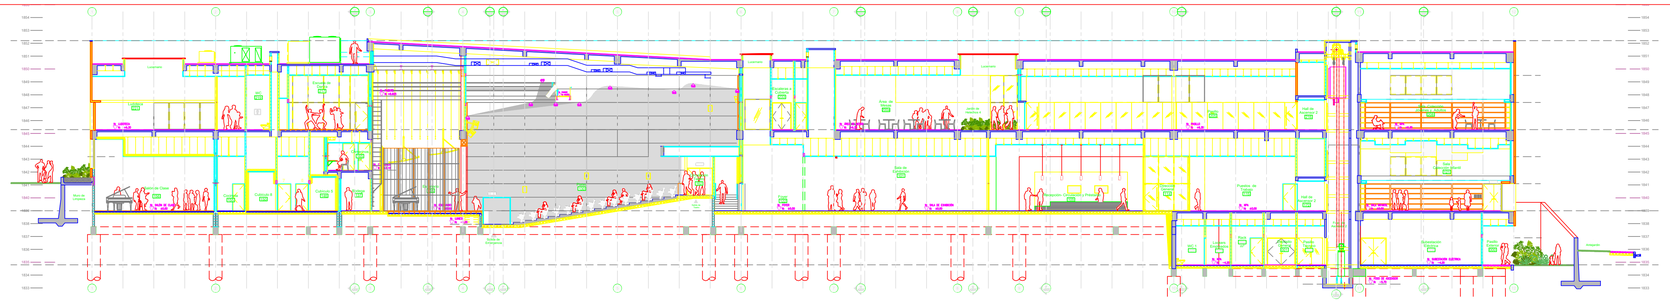

2 Seccion B-B
1:200, Ver Ampliación en Hoja A-201

Proceso de Construccion

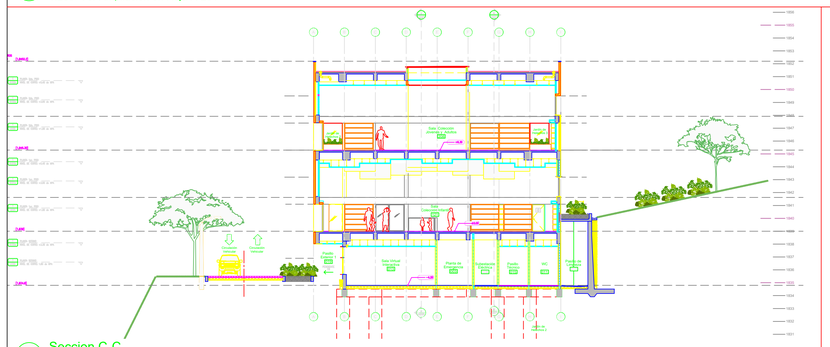

3 Seccion C-C
1:200, Ver Ampliación en Hoja A-202

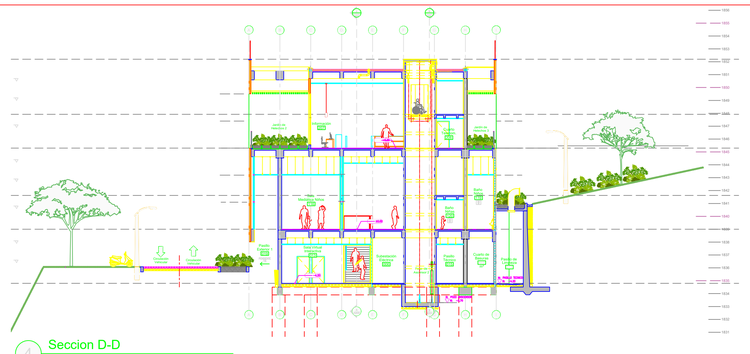

4 Seccion D-D
1:200, Ver Ampliación en Hoja A-202

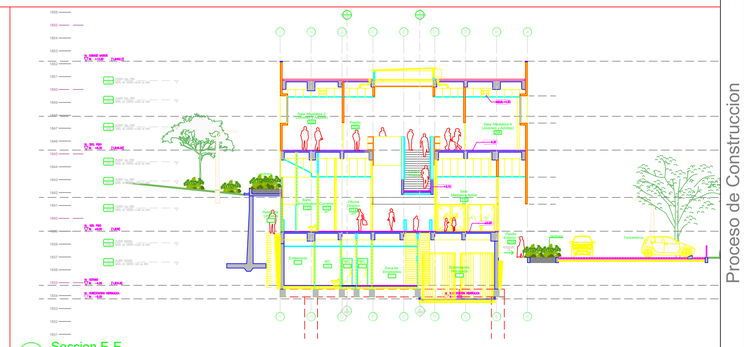

5 Seccion E-E
1:200, Ver Ampliación en Hoja A-203

Proceso de Construccion

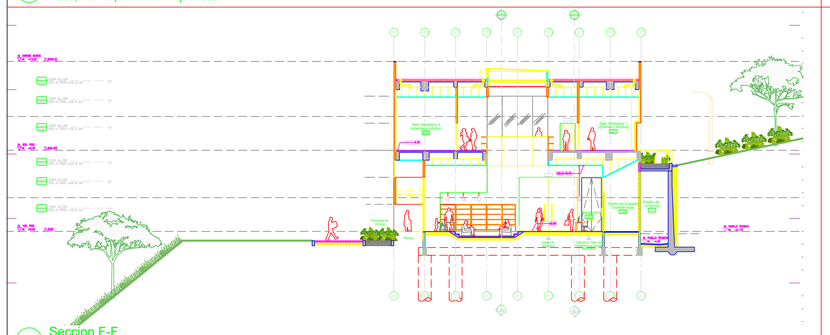

6 Seccion F-F
1:200, Ver Ampliación en Hoja A-203

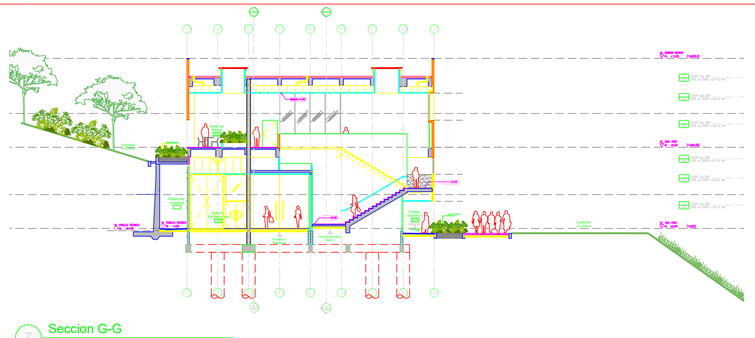

7 Seccion G-G
1:200, Ver Ampliación en Hoja A-204

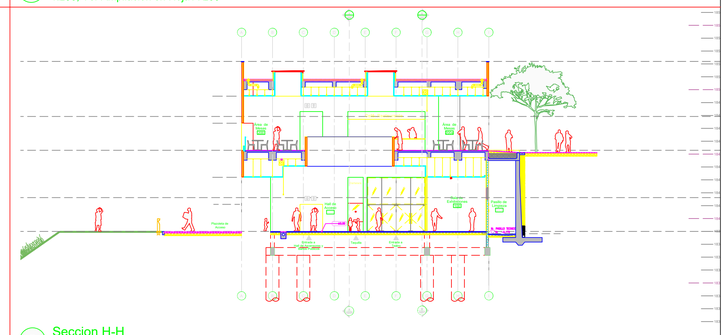

8 Seccion H-H
1:200, Ver Ampliación en Hoja A-204

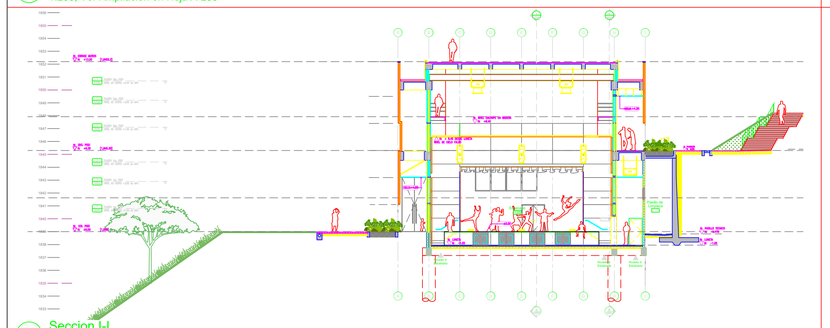

9 Seccion I-I
1:200, Ver Ampliación en Hoja A-205

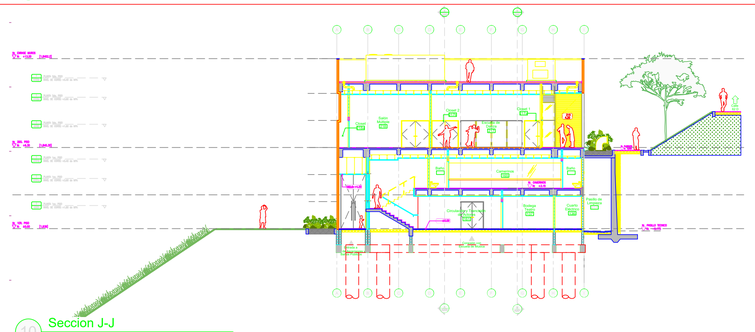

10 Seccion J-J
1:200, Ver Ampliación en Hoja A-205

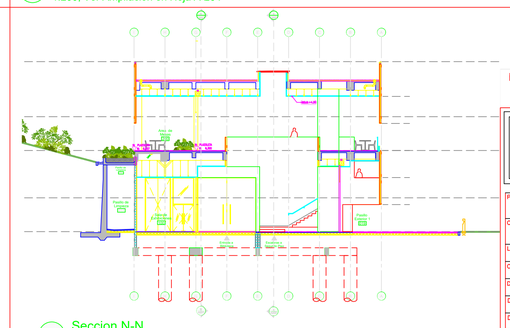

11 Seccion N-N
1:200, Ver Ampliación en Hoja A-206

Proyecto:
Parque Biblioteca San Cristóbal

PROYECTO DE LA:
Alcaldía de Medellín
Secretaría de Obras Públicas

ENTIDAD PROMOTORA:
EDU EMPRESA DE DESARROLLO URBANO
MUNICIPIO DE MEDELLÍN

DISEÑO ARQUITECTÓNICO:
Arq. ORLANDO GARCÍA
Arq. ADRIANA SALAZAR A.
Colaboradores:
Ing. NATALIA GARCÍA MEJÍA.
Calle 33A No. 81-81 Oficina 201 Medellín- Antioquia-Colombia
Tel: 4-16-89-30 e-mail: orlandog@gabelaro.com

INGENIERO DE SUELOS:
JOHN JAIRO BOTERO MUÑOZ
Tel. 256 68 38 Fax: 343 10 91 Cel. 310 843 12 70
E-mail: jjbotero@une.net.co

DISEÑO ESTRUCTURAL-CONCRETOS:
LUIS BERNARDO GONZALEZ R.
Centro Comercial La Fe. El Retiro Ant (Ant.) Telefax: 5.42.14.88
e-mail: asico@une.net.co

DISEÑO HIDROSANITARIO:
Q & P CAUDALES Y PRESIONES-Iván Solano
Calle 30A No. 65A-33 Zona Industrial de Belén - Medellín
Tel. 2930276 Cel. E-mail: qyp@une.net.co

DISEÑO ELECTRICO VOZ Y DATOS:
JUAN ENRIQUE TORRES
Tel. Cel. 310 843 12 70 E-mail: torresjuane@yahoo.com

DISEÑO DE AIRES ACONDICIONADOS:
JOSÉ TOBAR Y CIA. (Iván Tobar)
Tel. 4484600 E-mail: jtobar@joseltobar.com

DISEÑO DE ILUMINACIÓN:
LIGHTCUBE- Juan Álvaro Domínguez
Calle 23 Sur #15-115-Medellín Tel. 3171632 Ext 112
Cel. 320 675 8512. E-mail: picasso@lightcubestudio.com

DISEÑO DE PAISAJISMO:
JARDÍN BOTÁNICO -Nicolás Hermelín
Calle 73 Nº 51-14 Medellín Tel. 4445500 Cel. 300-419-7283
E-mail: nicolas.hermelin@jardinbotanico.org

CANTIDADES DE OBRA Y PRESUPUESTO:
Edgar Mejía Escobar
Edificio Plaza Poblado, Parque del Poblado oficina 428, Medellín.
Cel. 310 462 7114. E-mail: emejia@une.net.co

DISEÑOS ACÚSTICOS, AUDIO Y VIDEO:
SOLUCIONES ACÚSTICAS- Gonzalo Duran
Calle 79a No. 7a - 29, Bogotá -Colombia tel. 571 – 317 70 77
Fax: 571 – 317 23 37. E-mail: acoustic@coldecol.com

DISEÑO DE PAVIMENTOS:
SUELOS Y PAVIMENTOS LTDA- Marco A. Sánchez Z.
Diagonal 93 A No. 39B-50,telefax: 2 52 05 11 Medellín Colombia.
E-mail: suelosypavimentos@une.net.co

DISEÑO REVESTIMIENTOS Y PISOS:
CARLOS ARTURO MADRID
Tel 2 66 19 09 , E-mail: carlosarturomadrid@une.net.co

NOTAS IMPORTANTES

1. No tomar medidas directamente sobre el plano.
2. No hacer modificaciones a los planos sin la autorizacion de los arquitectos encargados.
3. Este plano anula los anteriores a esta fecha.
4. Verificar medidas y niveles antes de la obra.
5. En caso de diferencia con los planos estructurales, priman planos arquitectonicos.
6. Para mayor informacion ver planos de detalle.
7. Los detalles de taller que se indiquen en este plano deben ser elaborados por el proveedor o contratista de acuerdo con su propuesta y aprobados por los arquitectos responsables.
8. Si este Plano es alterado o modificado en su forma original sin autorizacion previa y escrita del diseñador, este queda exonerado de cualquier responsabilidad de los problemas que dichos cambios pudiesen generar.

EL NIVEL 0.00 ARQUITECTÓNICO CORRESPONDE A LA COTA: 1,839 msnm

Revision No.	Fecha	Comentarios
	15-09-2011	Plano Record de Obra

Versión 11

A-002

Ningún Plano es válido para construcción sin la firma y sello del Arquitecto Diseñador: Orlando García

SECRETARÍA DE OBRAS PÚBLICAS

PROYECTO: PARQUE BIBLIOTECA SAN CRISTÓBAL
Carrera 131 No. 62-15 Lotes 1, 2, 24,25,26

CONTIENE: Secciones Generales de Referencia

LEVANTÓ:	CONTRATISTA: ORLANDO GARCÍA MEJÍA
CALCULÓ:	No DE CONTRATO: 235
DISEÑO ARQUITECTÓNICO: ORLANDO GARCÍA	DIBUJO CAD: Orlando G.
DISEÑO ESTRUCTURAL: LUIS BERNARDO GONZÁLEZ	ESCALA: N/A · FECHA: 01-18-10
DISEÑO ELÉCTRICO: JUAN ENRIQUE TORRES	LIBRETAS No: 298N
DISEÑO HIDROSANITARIO: IVAN DARIO SOLANO	ARCHIVO: Secciones Generales de Referencia.dwg

HOJA: 18 / 104