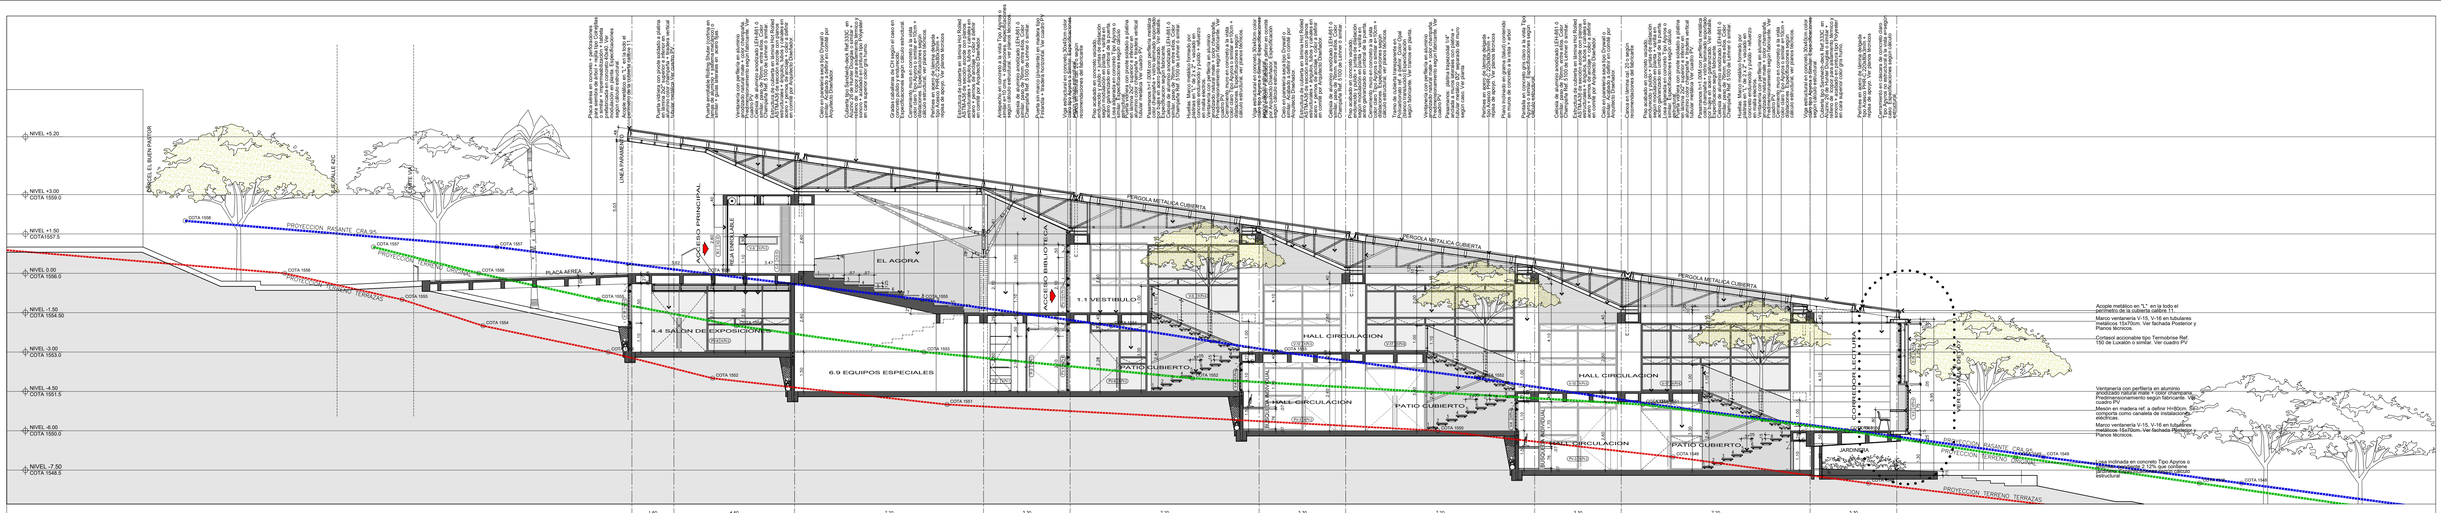

SECCION TRANSVERSAL D-D
ESCALA 1:100

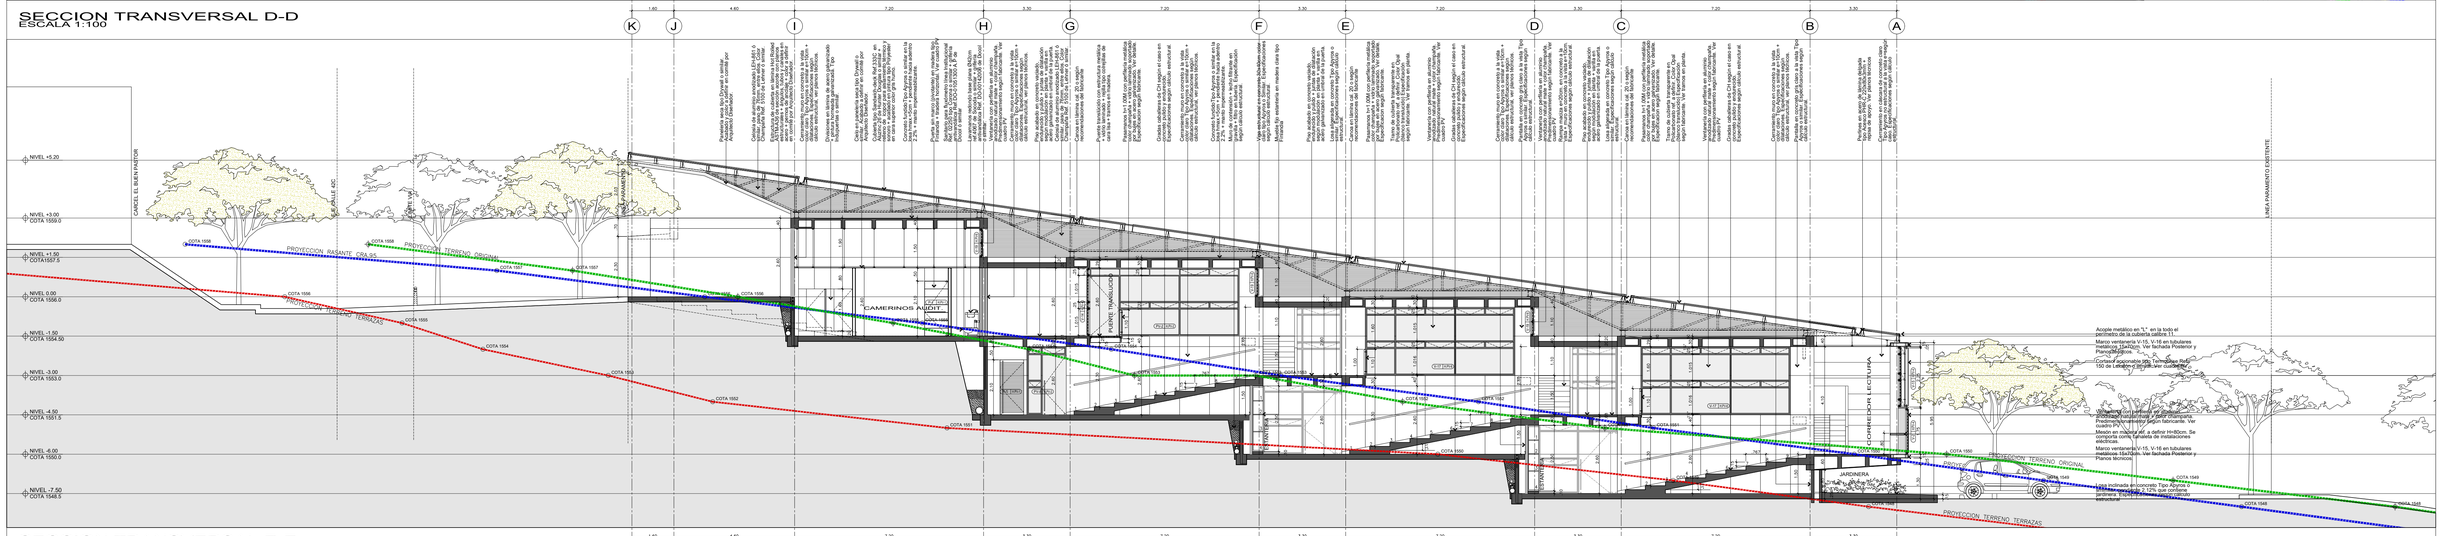

SECCION TRANSVERSAL E-E
ESCALA 1:100

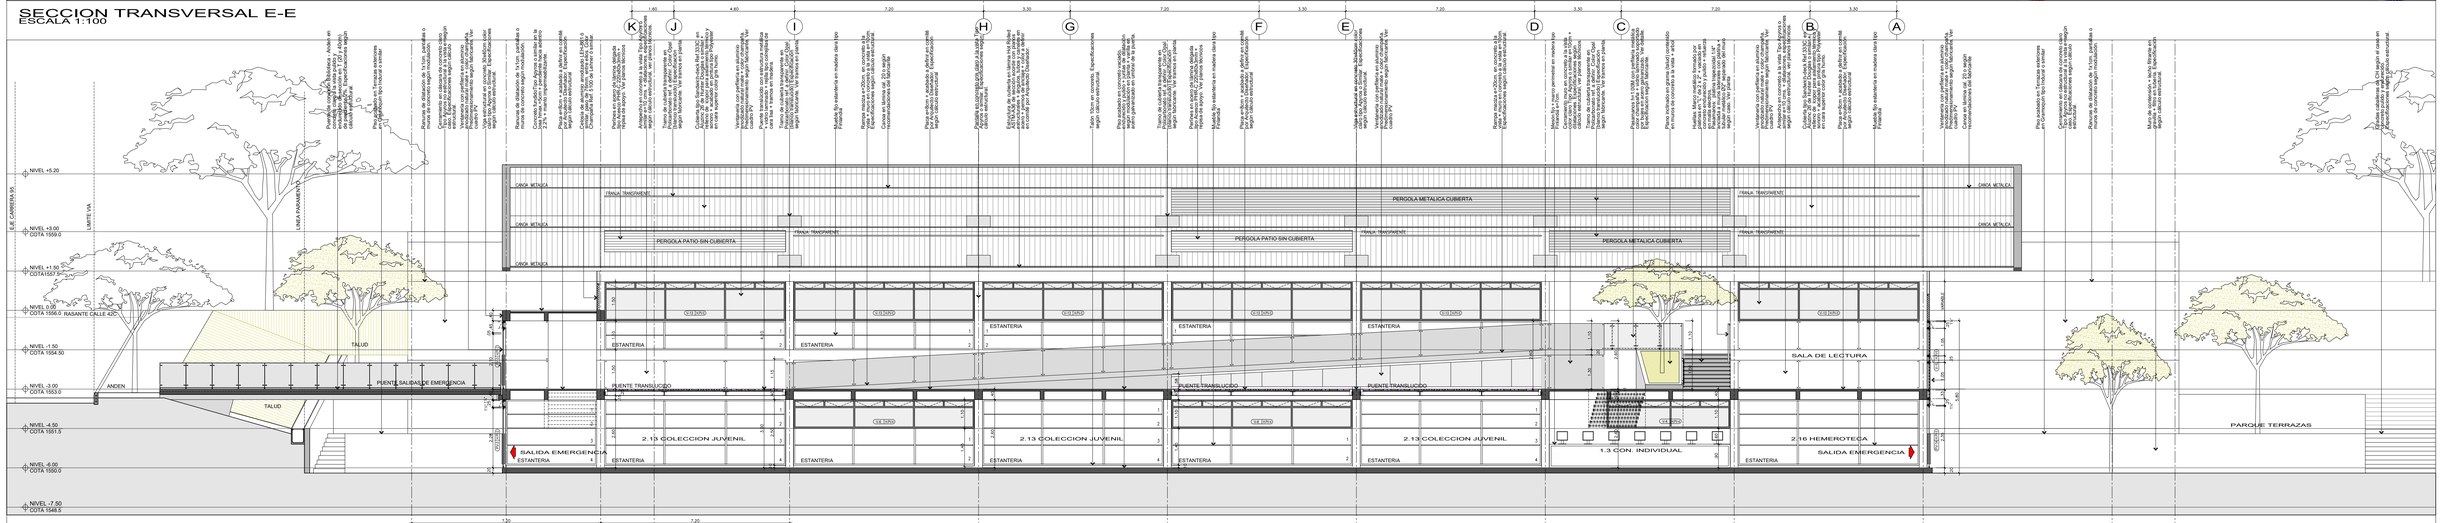

SECCION LONGITUDINAL F-F
ESCALA 1:100

OBSERVACIONES	
FECHA	
ANTEPROYECTO	05-MAYO/05
ACTUALIZACION	23-AGOSTO/05
ACTUALIZACION	23-SEPTIEMBRE/05
ACTUALIZACION	23-OCTUBRE/05
ACTUALIZACION	23-NOVIEMBRE/05
PROYECTO FINAL	30-NOV/05

NOTAS IMPORTANTES
- NO TOMAR MEDIDAS DIRECTAMENTE SOBRE EL PLANO.
- ANTES DE CONSTRUIR CONSULTE LAS ESPECIFICACIONES Y AUTORIZACIONES DE LOS ARQUITECTOS ENCARGADOS.
- ESTE PLANO ANULA LOS ANTERIORES A ESTA FECHA.
- VERIFICAR Y CONFIRMAR LAS MEDIDAS EN LA OBRA.
- LOS PLANOS ARQUITECTONICOS SON COMPLEMENTARIOS A LOS ESTRUCTURALES. PRIMAN PLANOS ARQUITECTONICOS.
- PARA MAYOR INFORMACION VER PLANOS DE DETALLE

EDU
UNIVERSIDAD PONTIFICIA BOLIVARIANA
EMPRESA DE DESARROLLO URBANO MUNICIPIO DE MEDELLIN

PROYECTO ARQUITECTONICO
ARTEK TEAM ARQUITECTOS
DESARROLLO
ARQ. ALEJANDRO VELASQUEZ M.
ARQ. ADRIANA AGUDELO L.
ARQ. LINA MARIA ACOSTA T.

PROYECTO
ARQ. JAVIER VERA L.
DIBUJO
ARQ. ADRIANA AGUDELO
ESCALA 1:100
FECHA 10 de Junio de 2005

PROYECTO
PARQUE BIBLIOTECA PUBLICO
Zona Centro-occidental - Sector San Javier

CONTENIDO
SECCIONES TRANSVERSALES Y LONG.
SECCION D-D SECCION E-E SECCION F-F

CODIGO PLANO					
P	B	-	S	J	V
0	2	1	1	-	P

PLANO DE PROYECTO

Alcaldía de Medellín
Secretaría de Obras Públicas