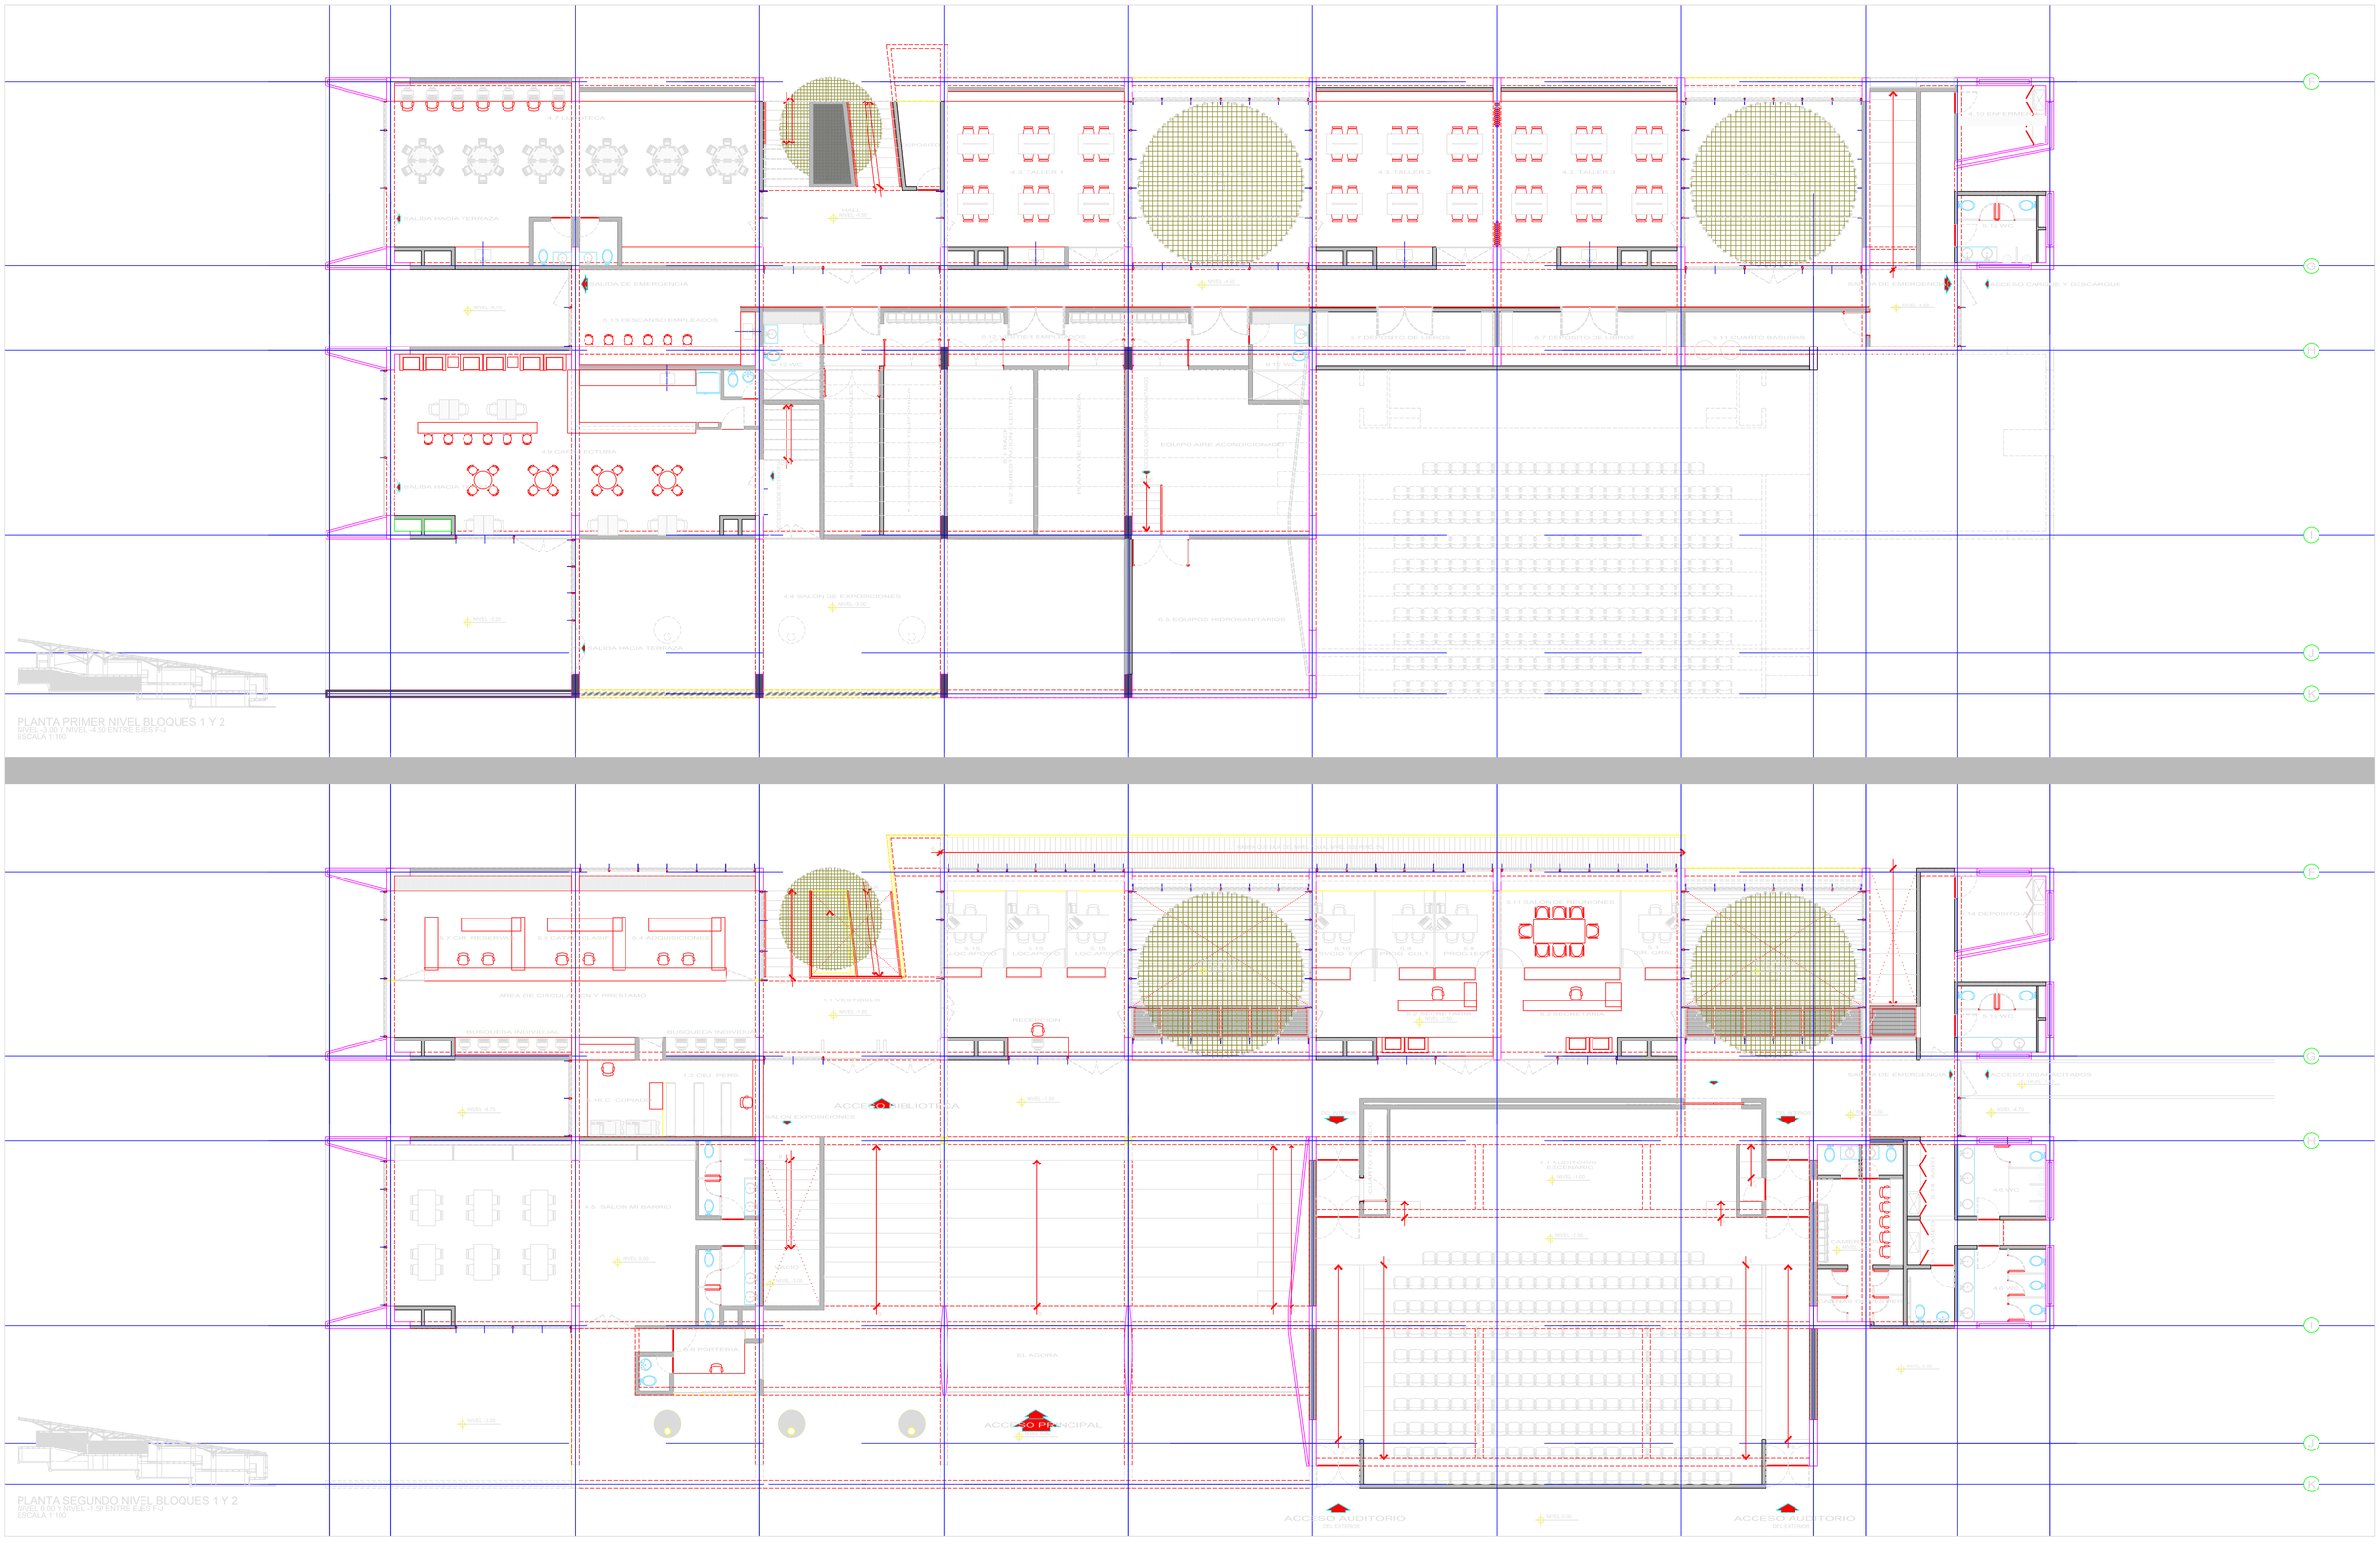
4.7 CAFETERIA
SALIDA HACIA TERRAZA
SALIDA DE EMERGENCIA
6.13 DESCANSO EMPLEADOS
4.9 CAFETERIA
SALIDA HACIA TERRAZA
4.4 SALON DE EXPOSICIONES
SALIDA HACIA TERRAZA
HALL NIVEL 4.50
4.3. TALLER 1
4.3. TALLER 2
4.3. TALLER 3
6.10 ENFERMERIA
6.12 WC
SALIDA DE EMERGENCIA
ACCESO CARGUE Y DESCARGUE
6.12 WC
6.13 WC
6.7 DEPOSITO DE LIBROS
6.7 DEPOSITO DE LIBROS
6.11 CUARTO BASURAS
EQUIPO AIRE ACONDICIONADO
6.5 EQUIPOS HIDROSANITARIOS
PLANTA PRIMER NIVEL BLOQUES 1 Y 2
NIVEL 3.90 Y NIVEL -4.50 ENTRE EJES F-J
ESCALA 1:100
5.7 DIR. RESERVA
5.6 CATALOGASIF
5.4 ADQUISICIONES
AREA DE CIRCULACION Y PRESTAMO
BUSQUEDA INDIVIDUAL
BUSQUEDA INDIVIDUAL
1.2 DEJ. PERS
1.15 C. COPIAS
1.1 VESTIBULO
NIVEL -4.70
NIVEL 0.00
NIVEL -1.50
RECEPCION
5.10 LOCAPOYO
5.10 LOCAPOYO
5.10 LOCAPOYO
5.10 LOCAPOYO
5.11 SALA DE REUNIONES
5.11 SALA DE REUNIONES
5.11 SALA DE REUNIONES