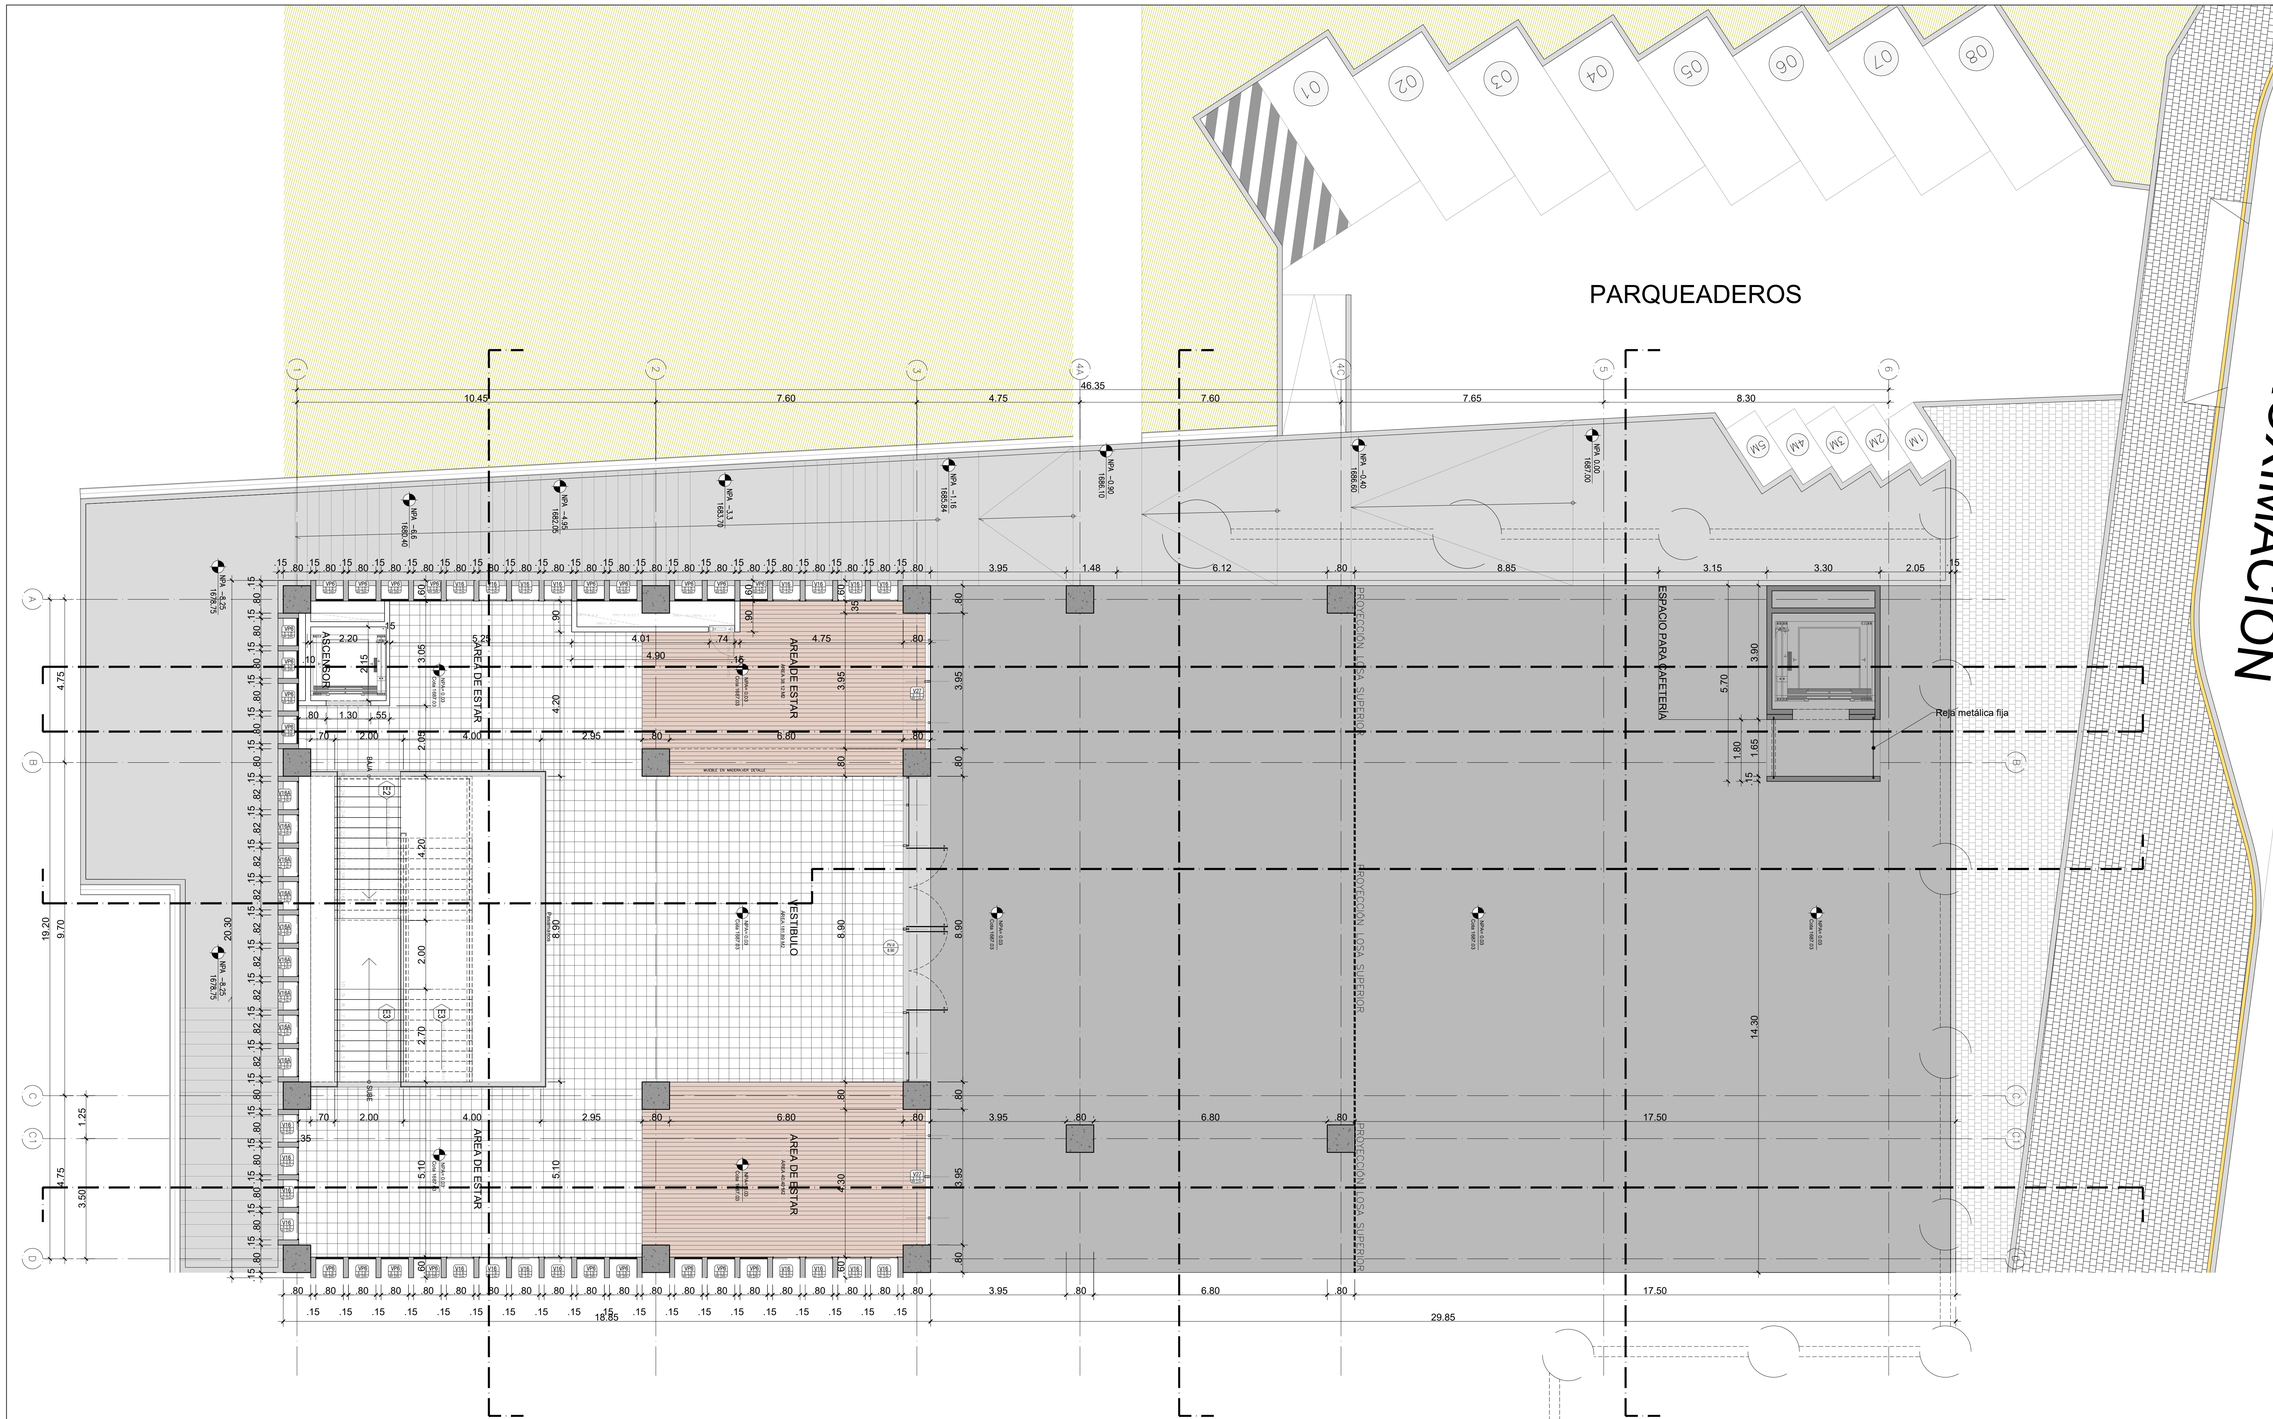
PARQUEADEROS
01
02
03
04
05
06
07
08
1M
2M
3M
4M
5M
ASCENSOR
AREA DE ESTAR
ESCALERA
VESTIBULO
PROYECCIÓN LOSA SUPERIOR
ESPACIO PARA CAFETERÍA
Reja metálica fija
AREA DE ESTAR
PROYECCIÓN LOSA SUPERIOR
PROYECCIÓN LOSA SUPERIOR
AREA DE ESTAR
46.35
10.45
7.60
4.75
7.60
7.65
8.30
29.85
18.85
17.50
14.30
19.20
9.70
20.30
3.50
1.25
4.75
NPA -6.6
1682.40
NPA -4.95
1684.05
NPA -3.1
1683.70
NPA -1.15
1685.84
NPA -0.95
1686.10
NPA -0.40
1686.60
NPA 0.00
1687.00
NPA 3.75
NPA 3.75
NPA 3.75