


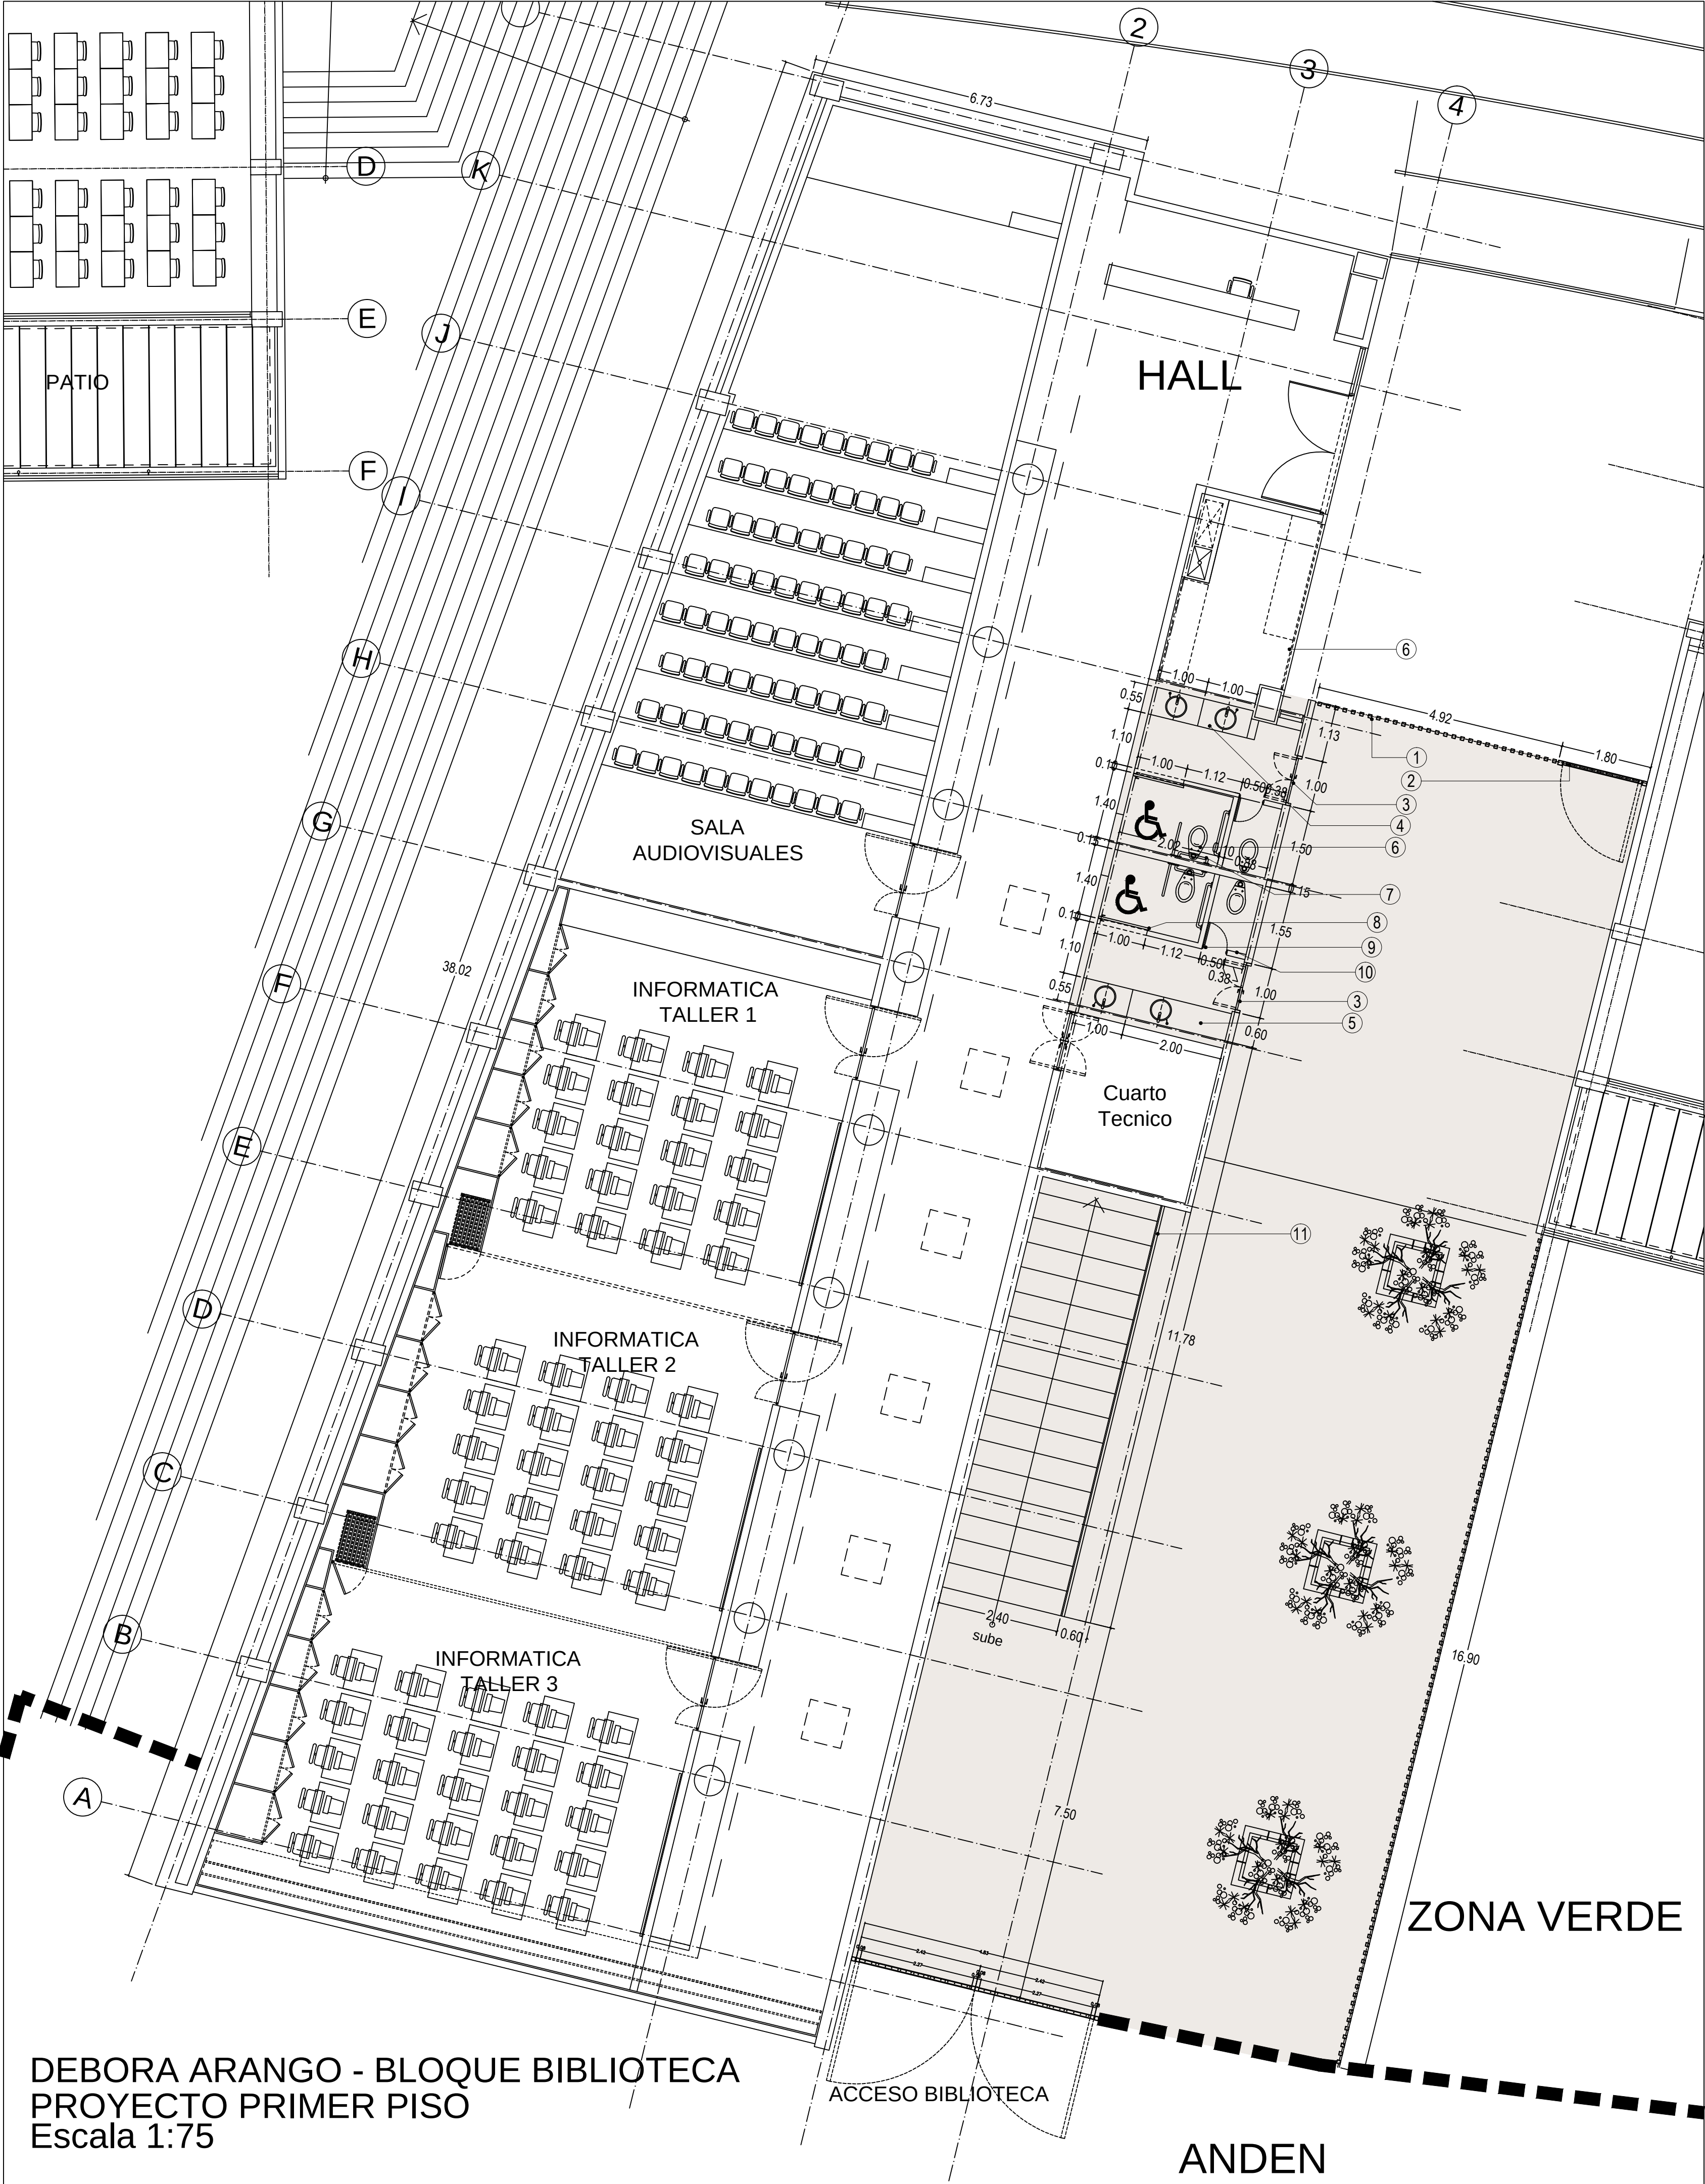

DEBORA ARANGO - BLOQUE BIBLIOTECA
PROYECTO PRIMER PISO
Escala 1:75

Area de Intervencion



SECRETARIA DE EDUCACIÓN
UNIDAD DE INFRAESTRUCTURA

INSTITUCIÓN EDUCATIVA DEBORA ARANGO

PROYECTO: Reforma Biblioteca	CONTIENE: Planta Primer Piso	FECHA: Marzo 2015	ESCALA: 1: 75	PLANO 1 3
---------------------------------	---------------------------------	----------------------	------------------	-----------------