


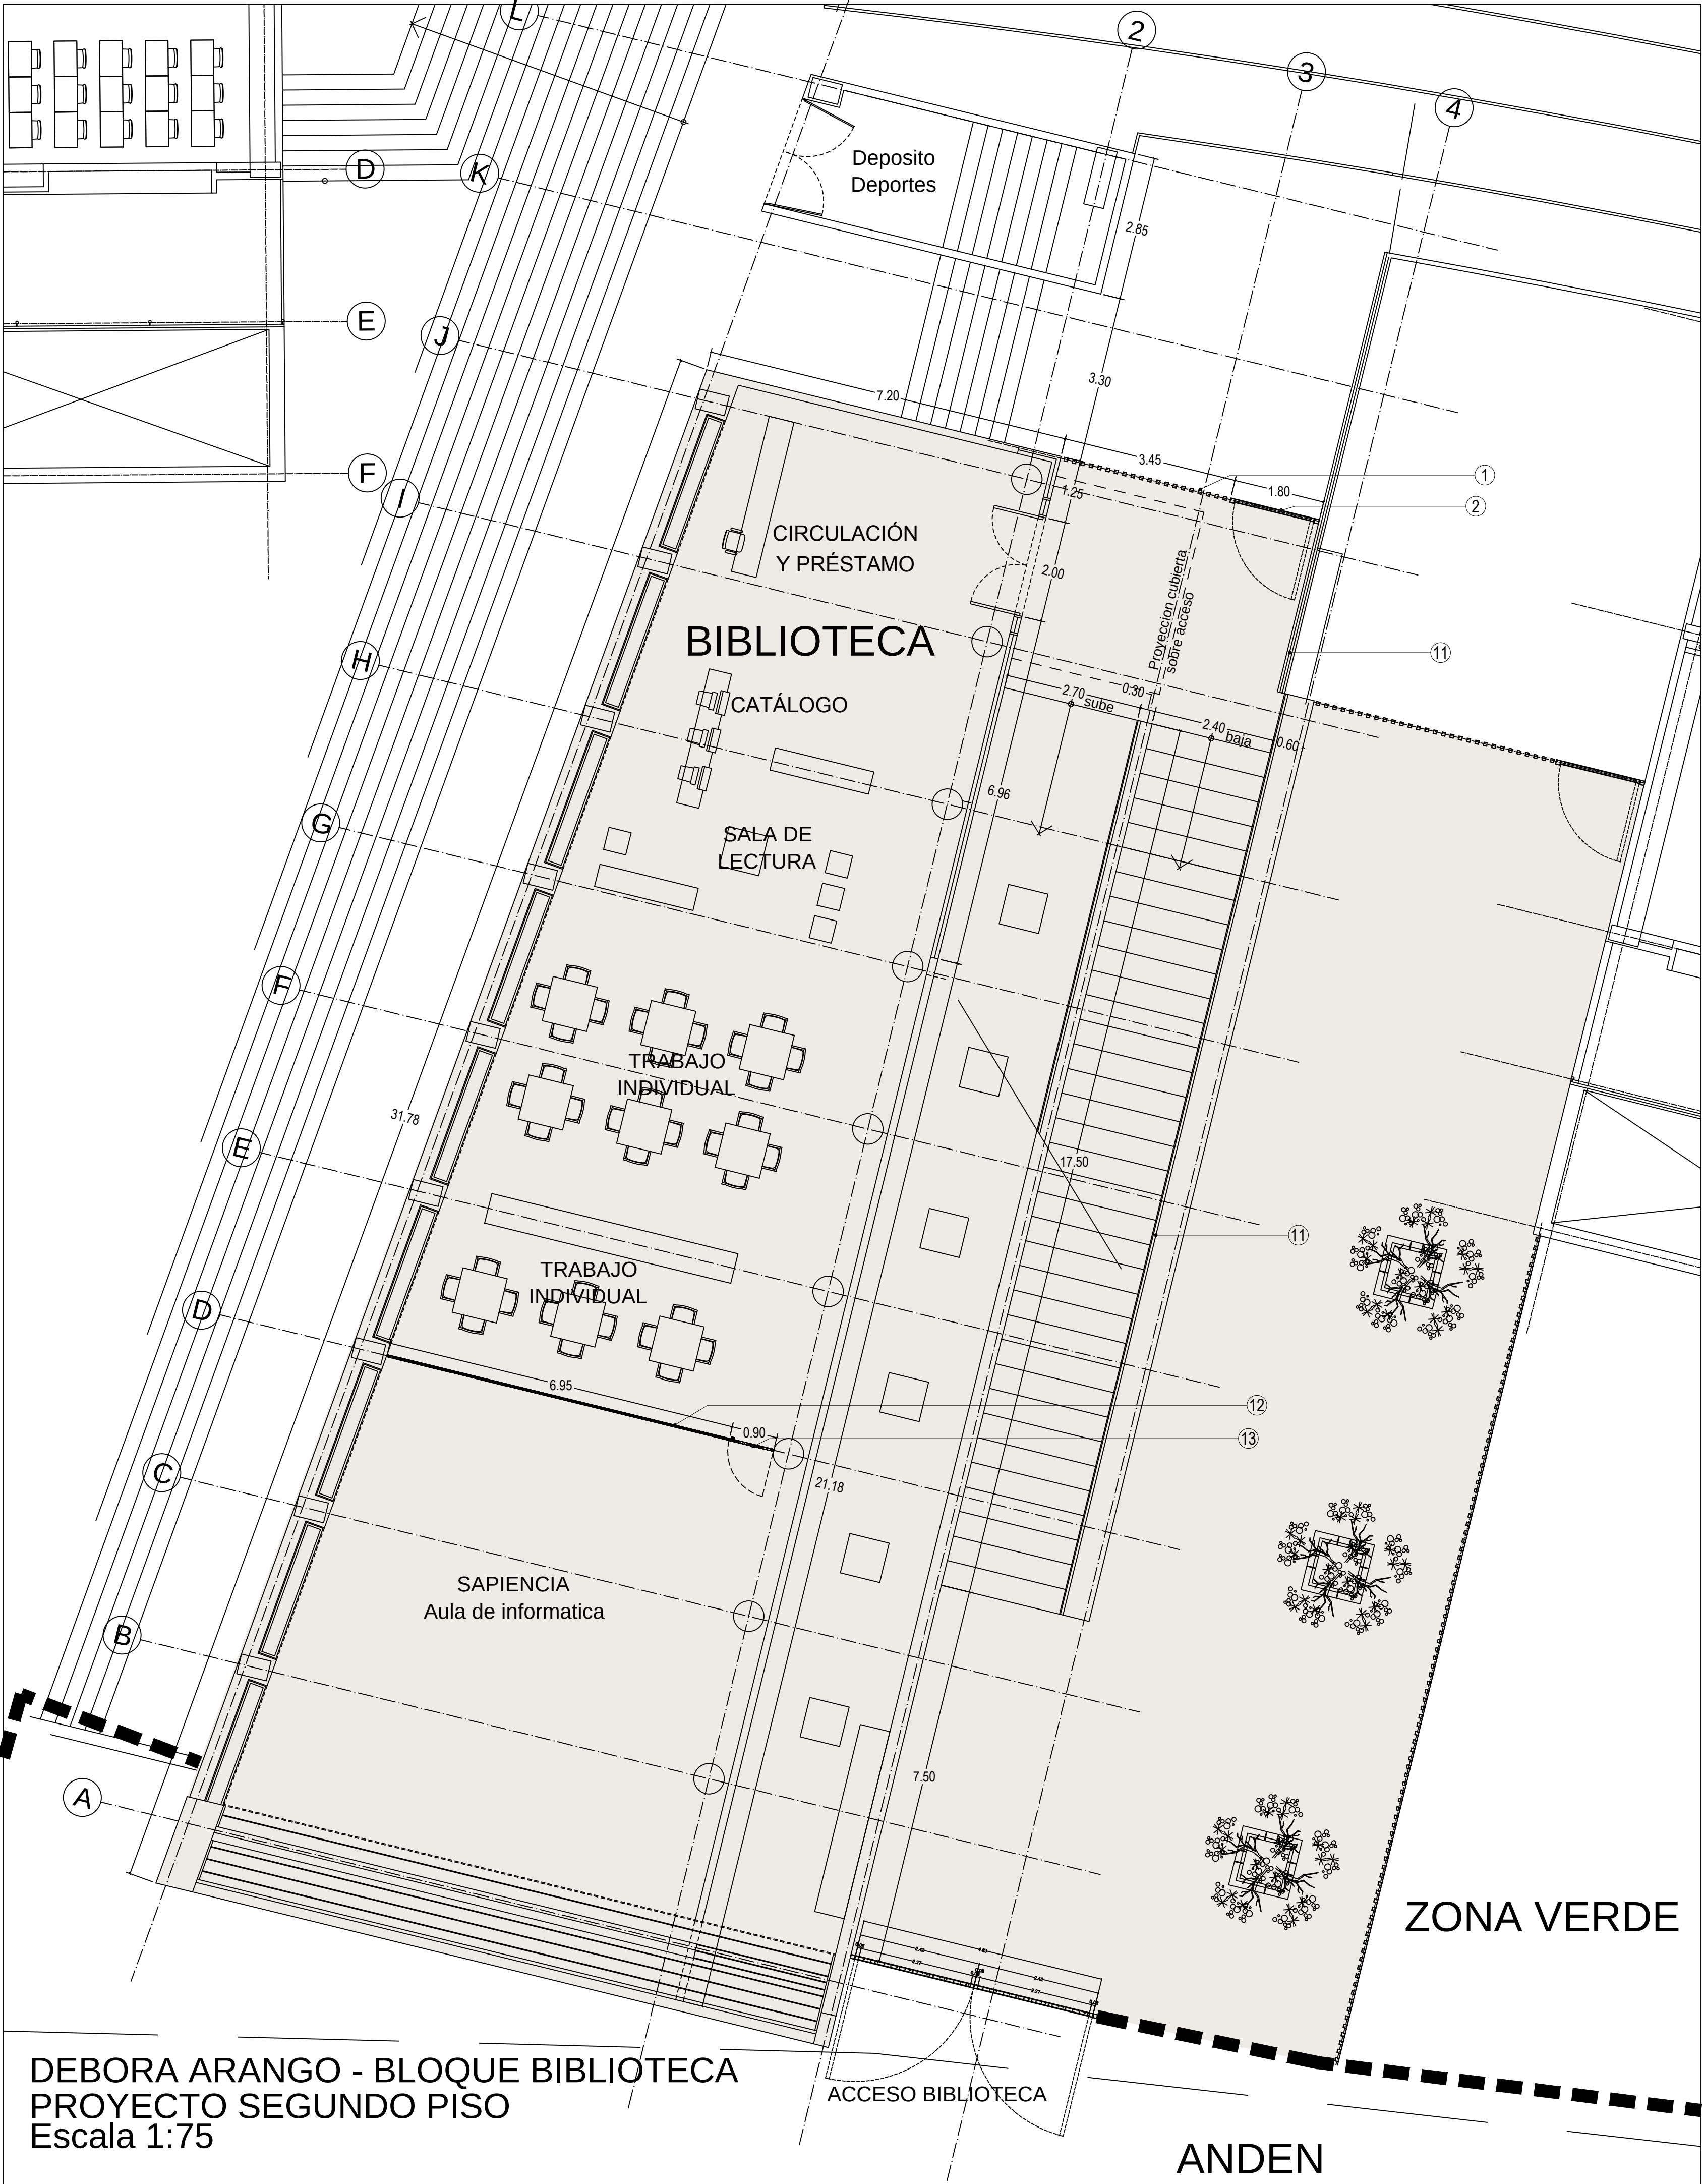

DEBORA ARANGO - BLOQUE BIBLIOTECA
PROYECTO SEGUNDO PISO
Escala 1:75

Area de Intervencion



SECRETARIA DE EDUCACIÓN
UNIDAD DE INFRAESTRUCTURA

INSTITUCIÓN EDUCATIVA DEBORA ARANGO

PROYECTO: Reforma Biblioteca	CONTIENE: Planta Segundo piso	FECHA: Marzo 2015	ESCALA: 1: 75	PLANO 2 3
---------------------------------	----------------------------------	----------------------	------------------	-----------------